

VARIANTE

VARIANTE ALLA COSTRUZIONE DI
DUE FABBRICATI DA REALIZZARSI
IN COMUNE DI CARRARA - LOC. MARINA -
VIA DEI MILLE, 27.

Proprietario - Sig. PAGANINI FLORENDO

EDIFICIO A

12 FEB. 1971

IL PROPRIETARIO

Paganini Florenzo

APPROVATO
3 MAG. 1971

ALLEGATO N° 2 - PIANTE.

IL PROGETTISTA

STUDIO TECNICO DI EDILIZIA

Arch. G. E. P. EOTTI

Galleria - Palazzo Vecchio 4° P. - Tel.

CARRARA

Approvato dal Sindaco alle condizioni


Indicate nel permesso di costruzione

N° 100 del 3 MAG. 1971


L. ING. CAPO

[Signature]

UFFICIO URBANISTICO

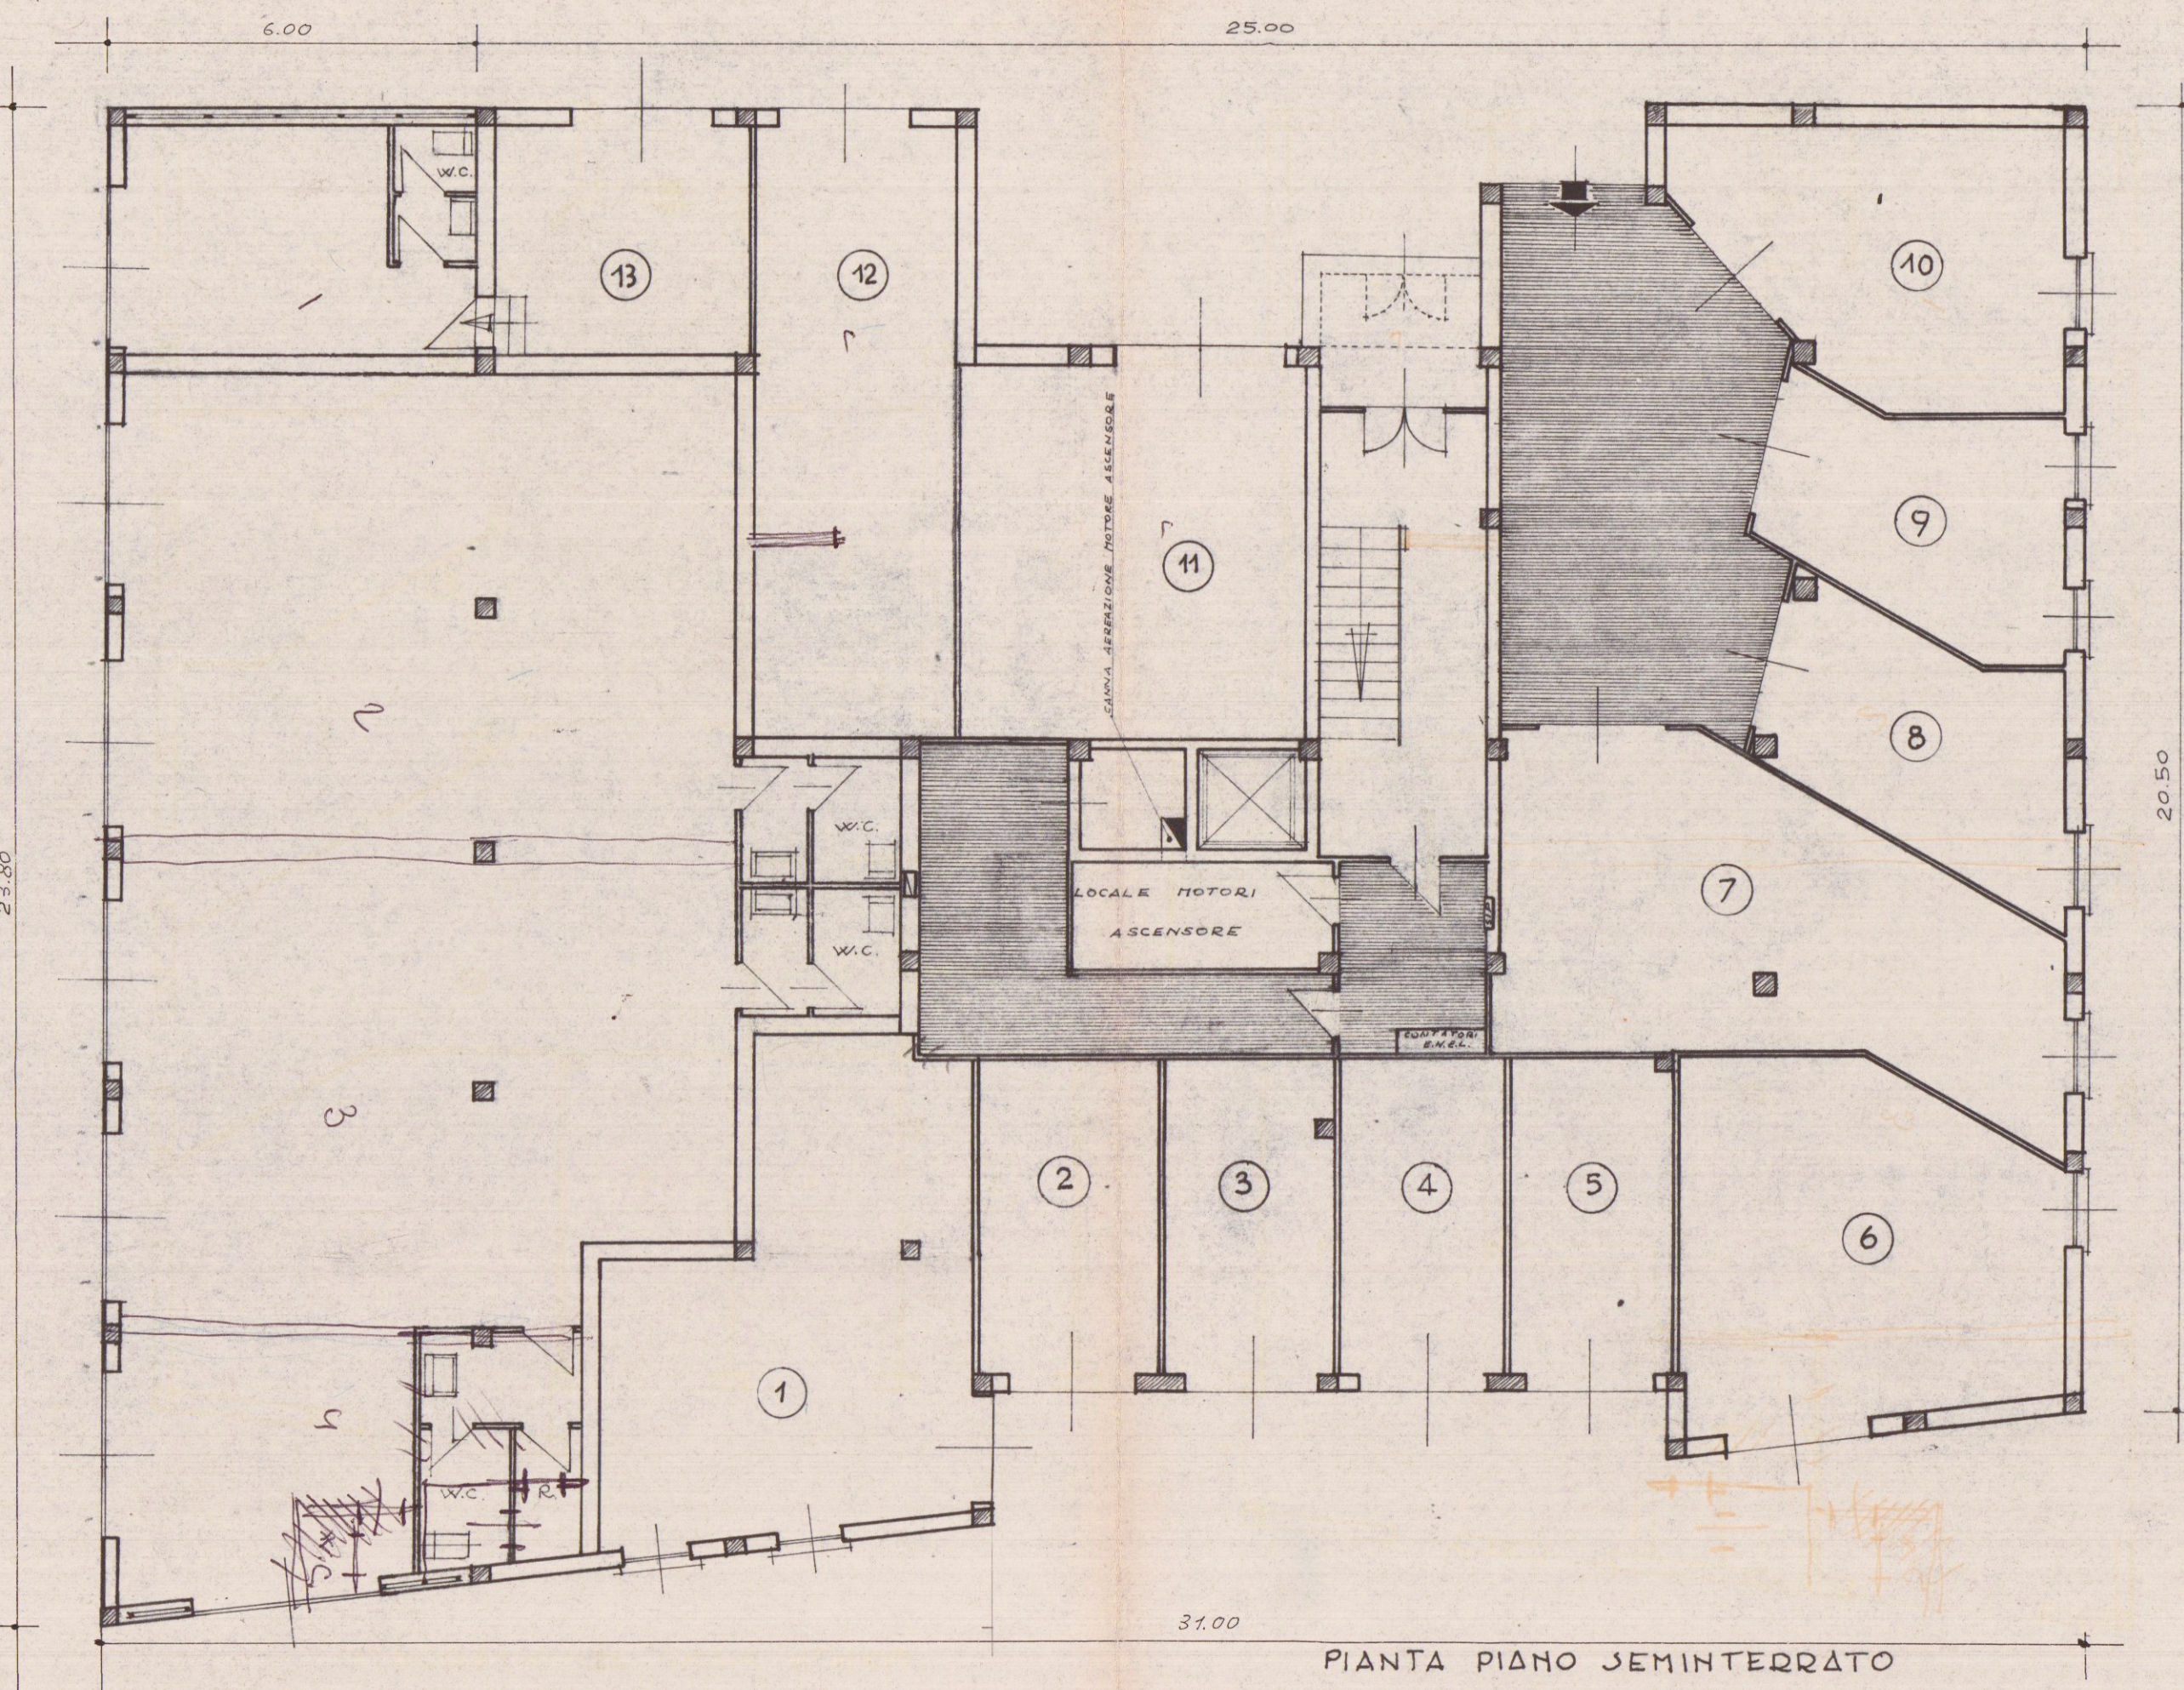


PIANTA PIANO SEMINTERRATO

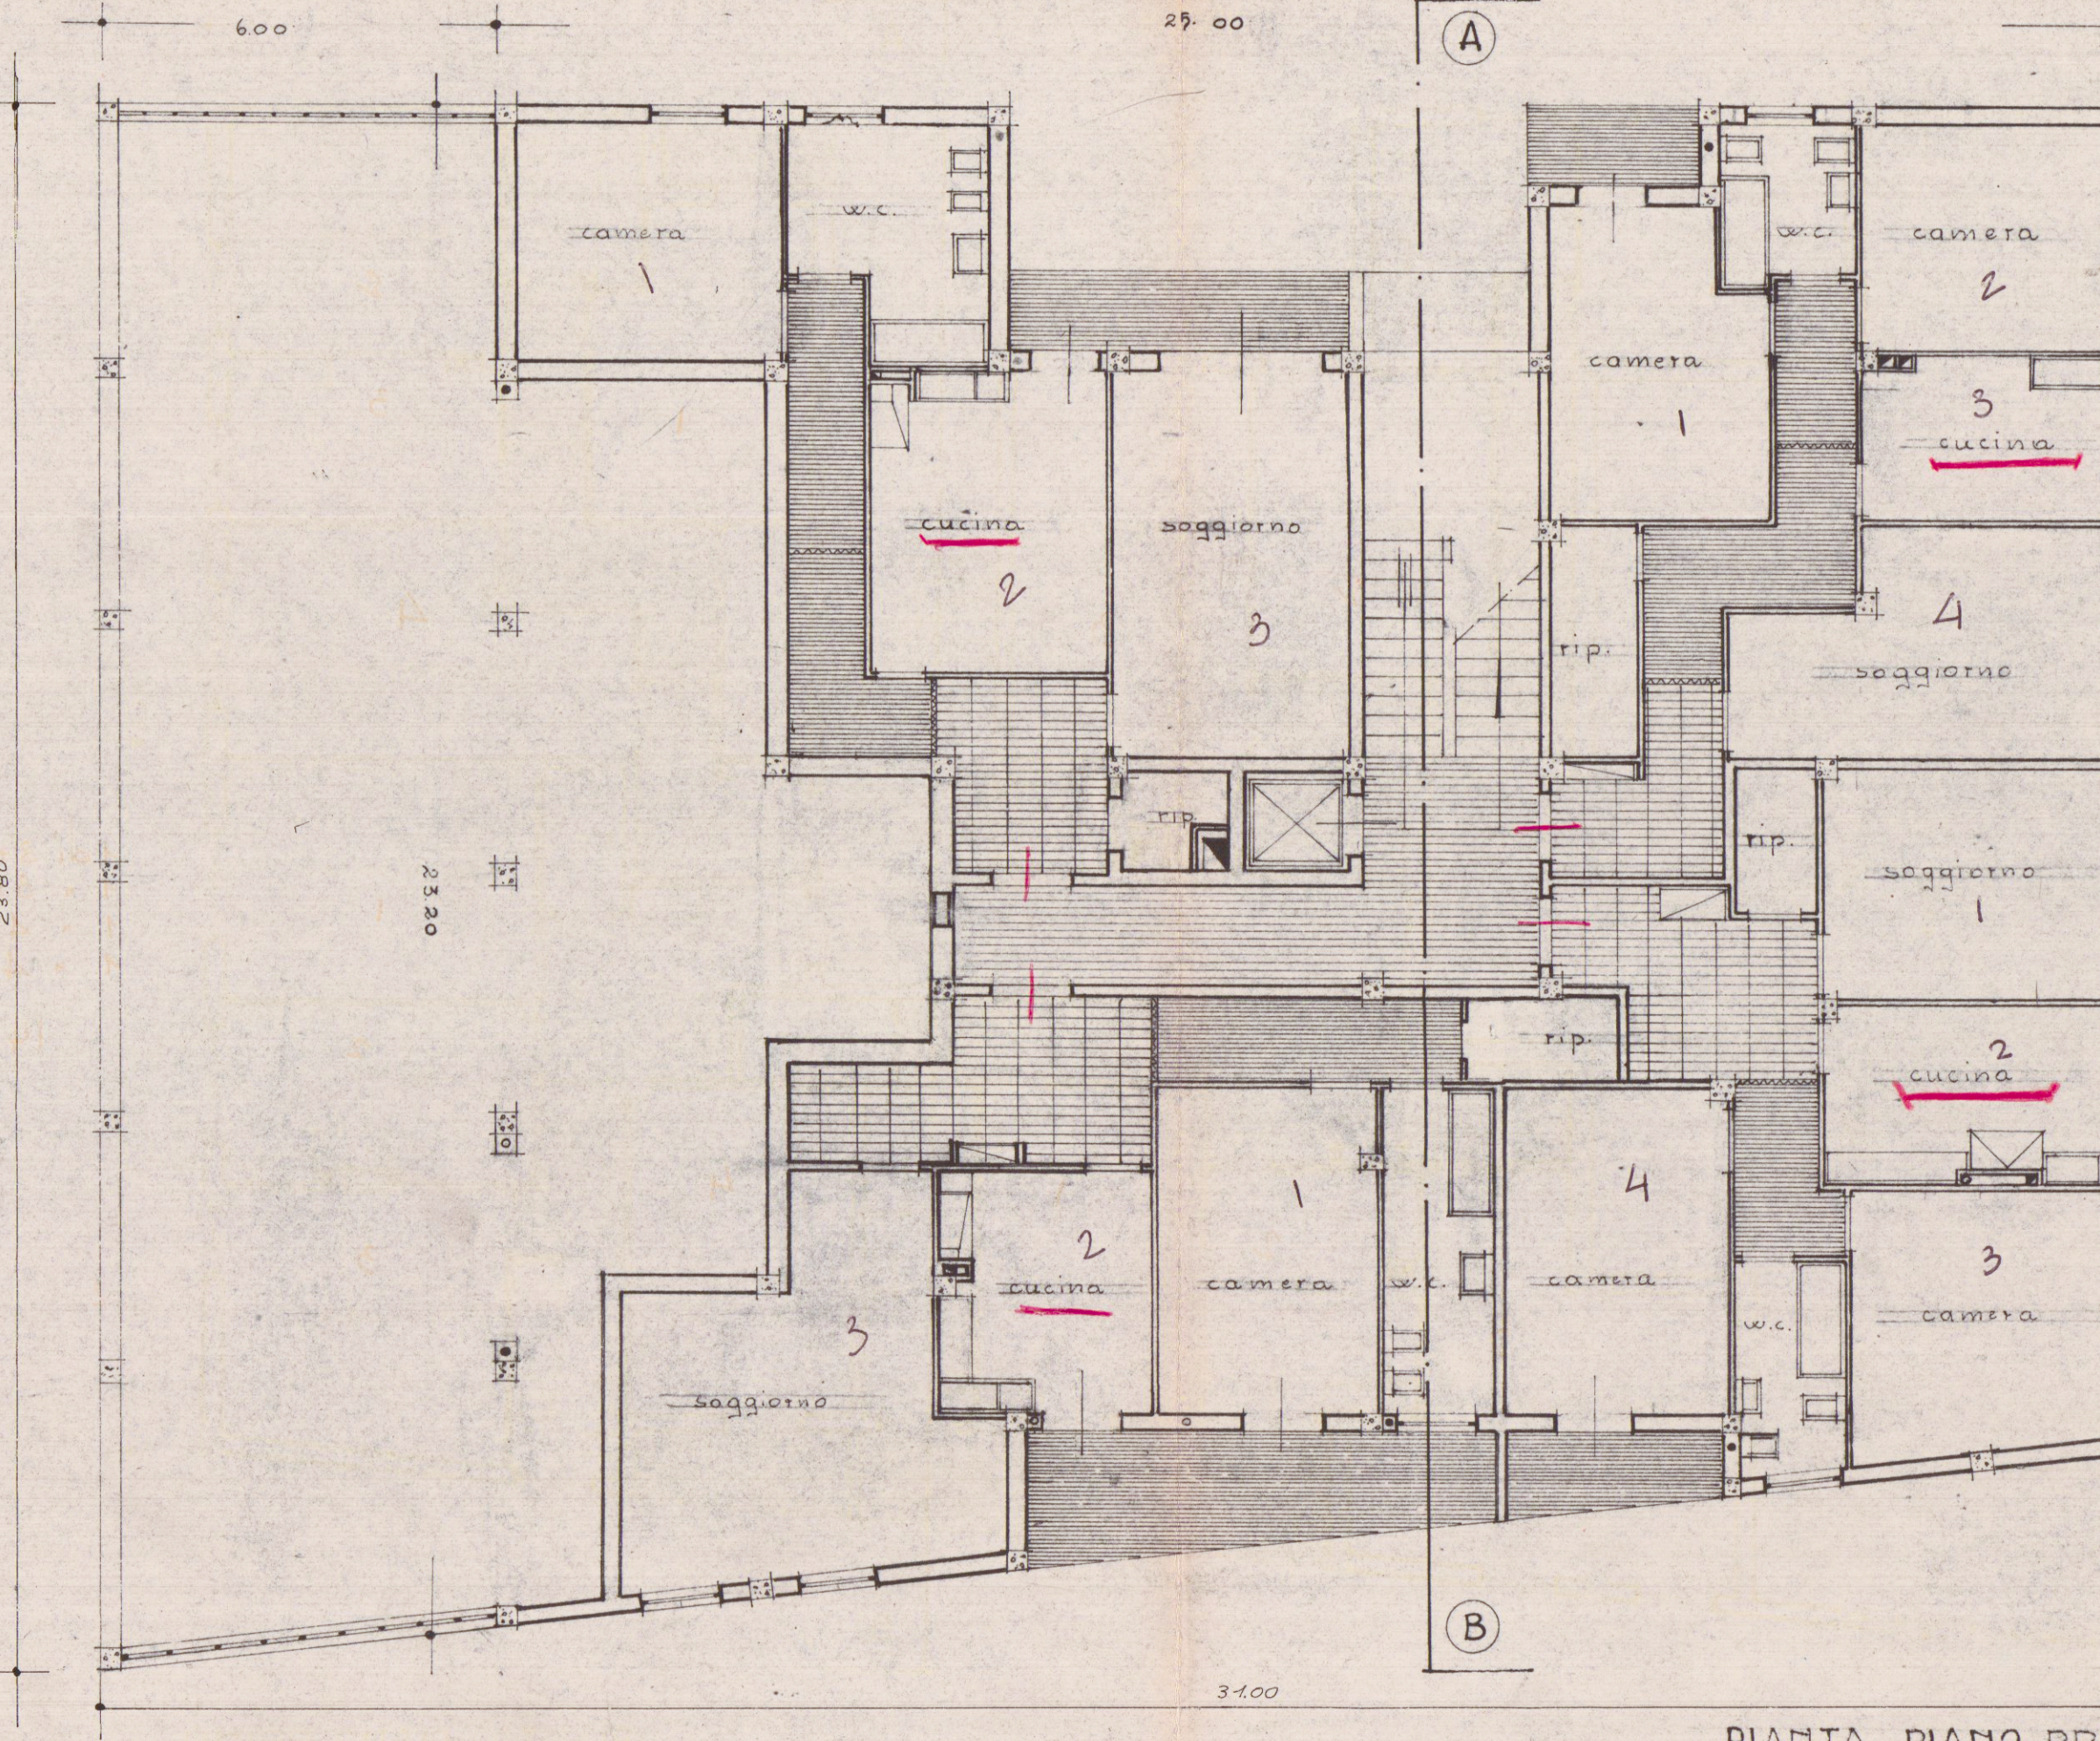


PIANTA PIANO PRIMO

10 di 3 + 3
1 di 3 + 3
1 di 4 + 3
1 di 4 + 3
14-12

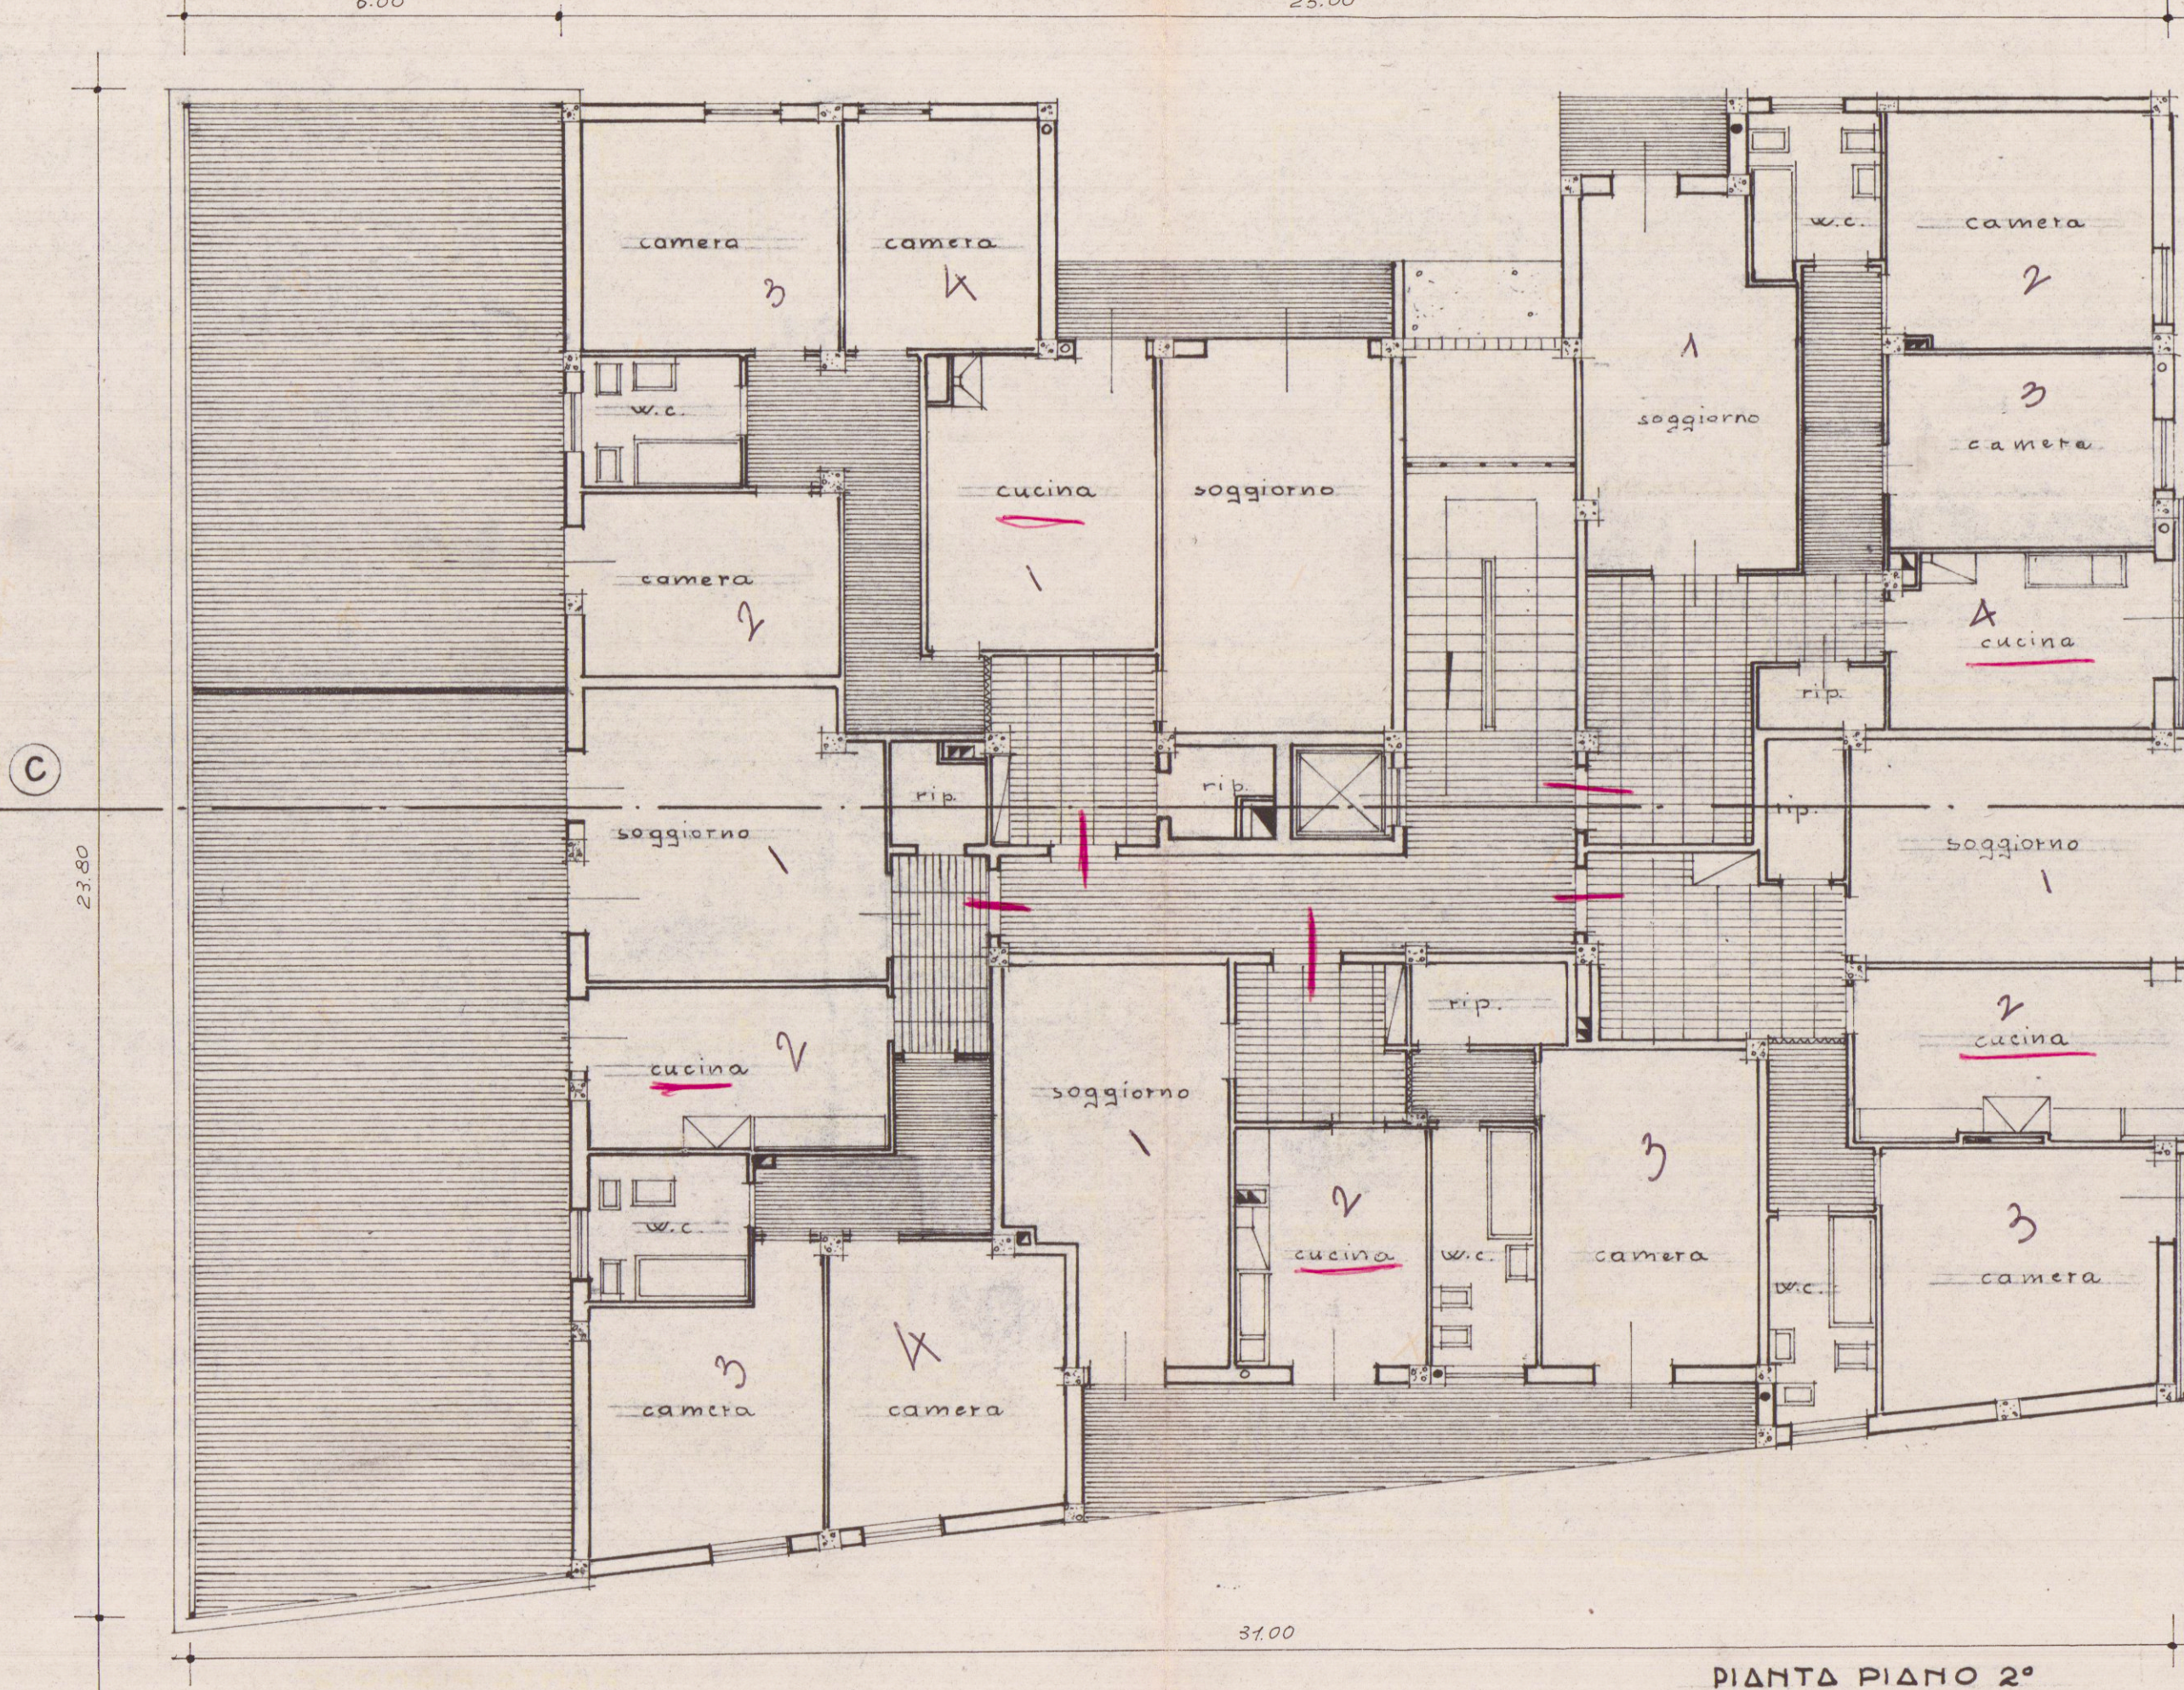


PIANTA PIANO 2°

10 di 4 + 3
10 di 4 + 3
10 di 3 + 3
10 di 4 + 3
10 di 3 + 3
18-15

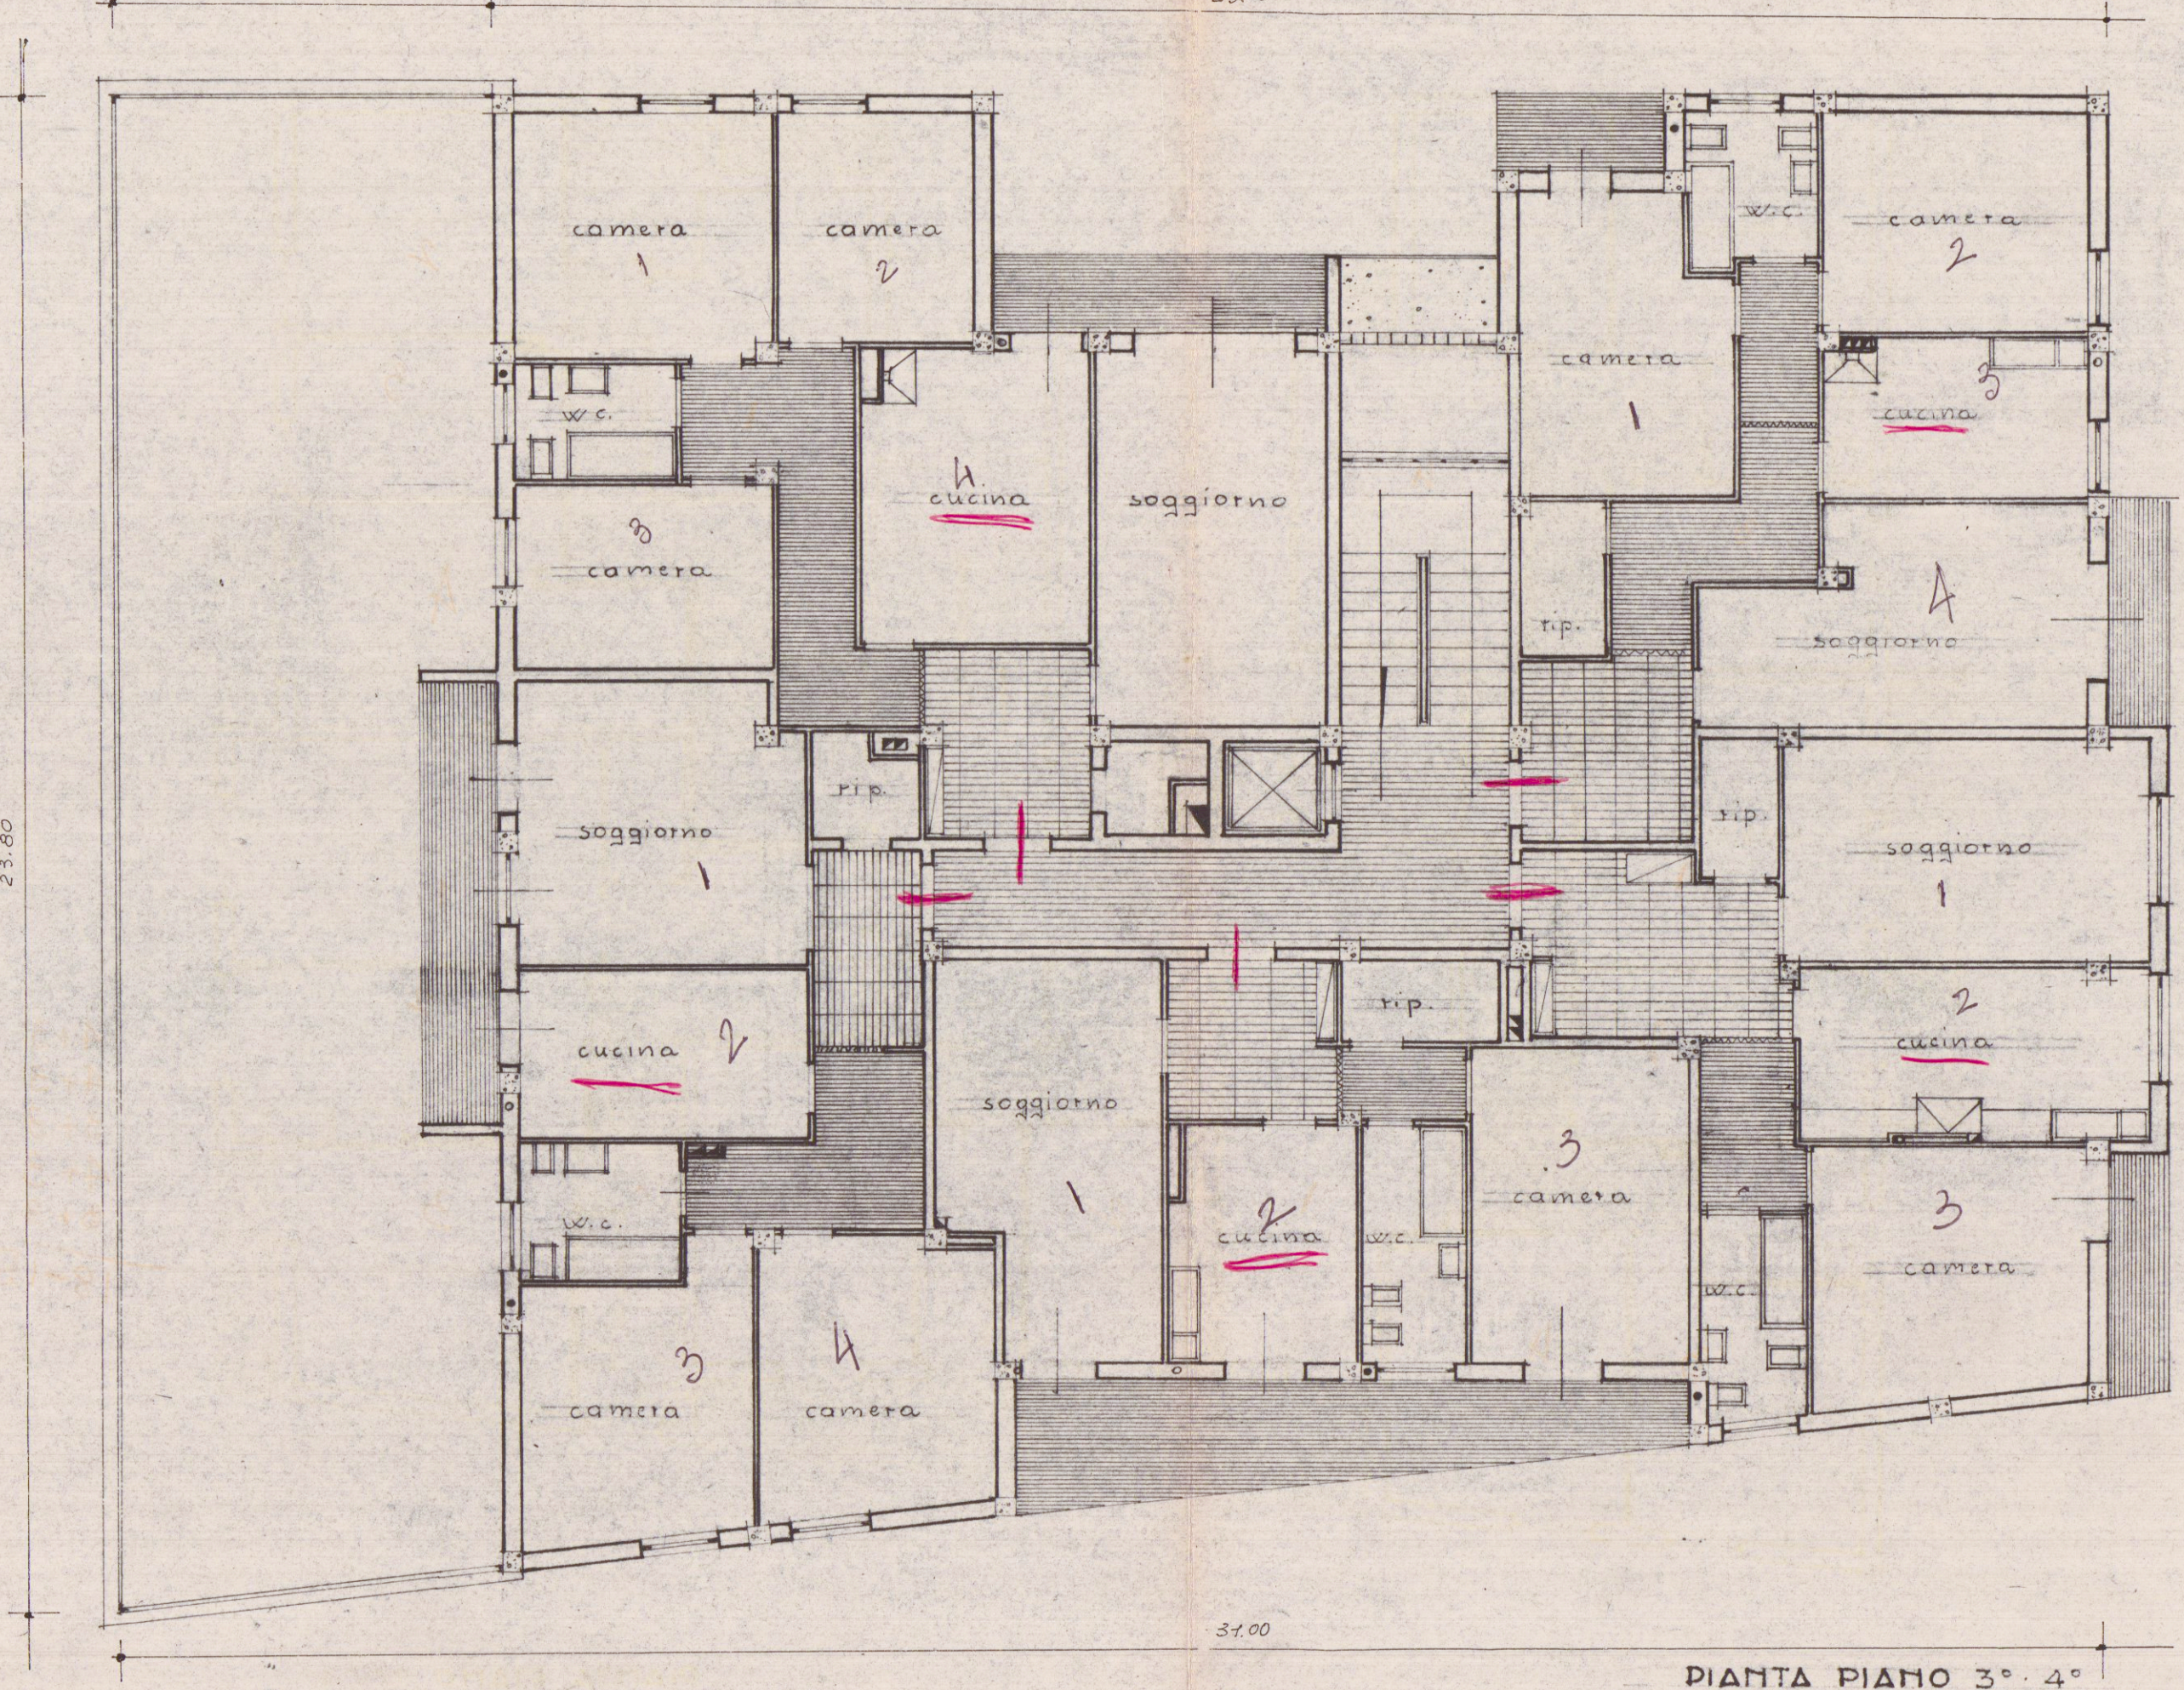

PIANTA PIANO 3° - 4°

4+3
4+3
3+3
4+3
3+3
18-15

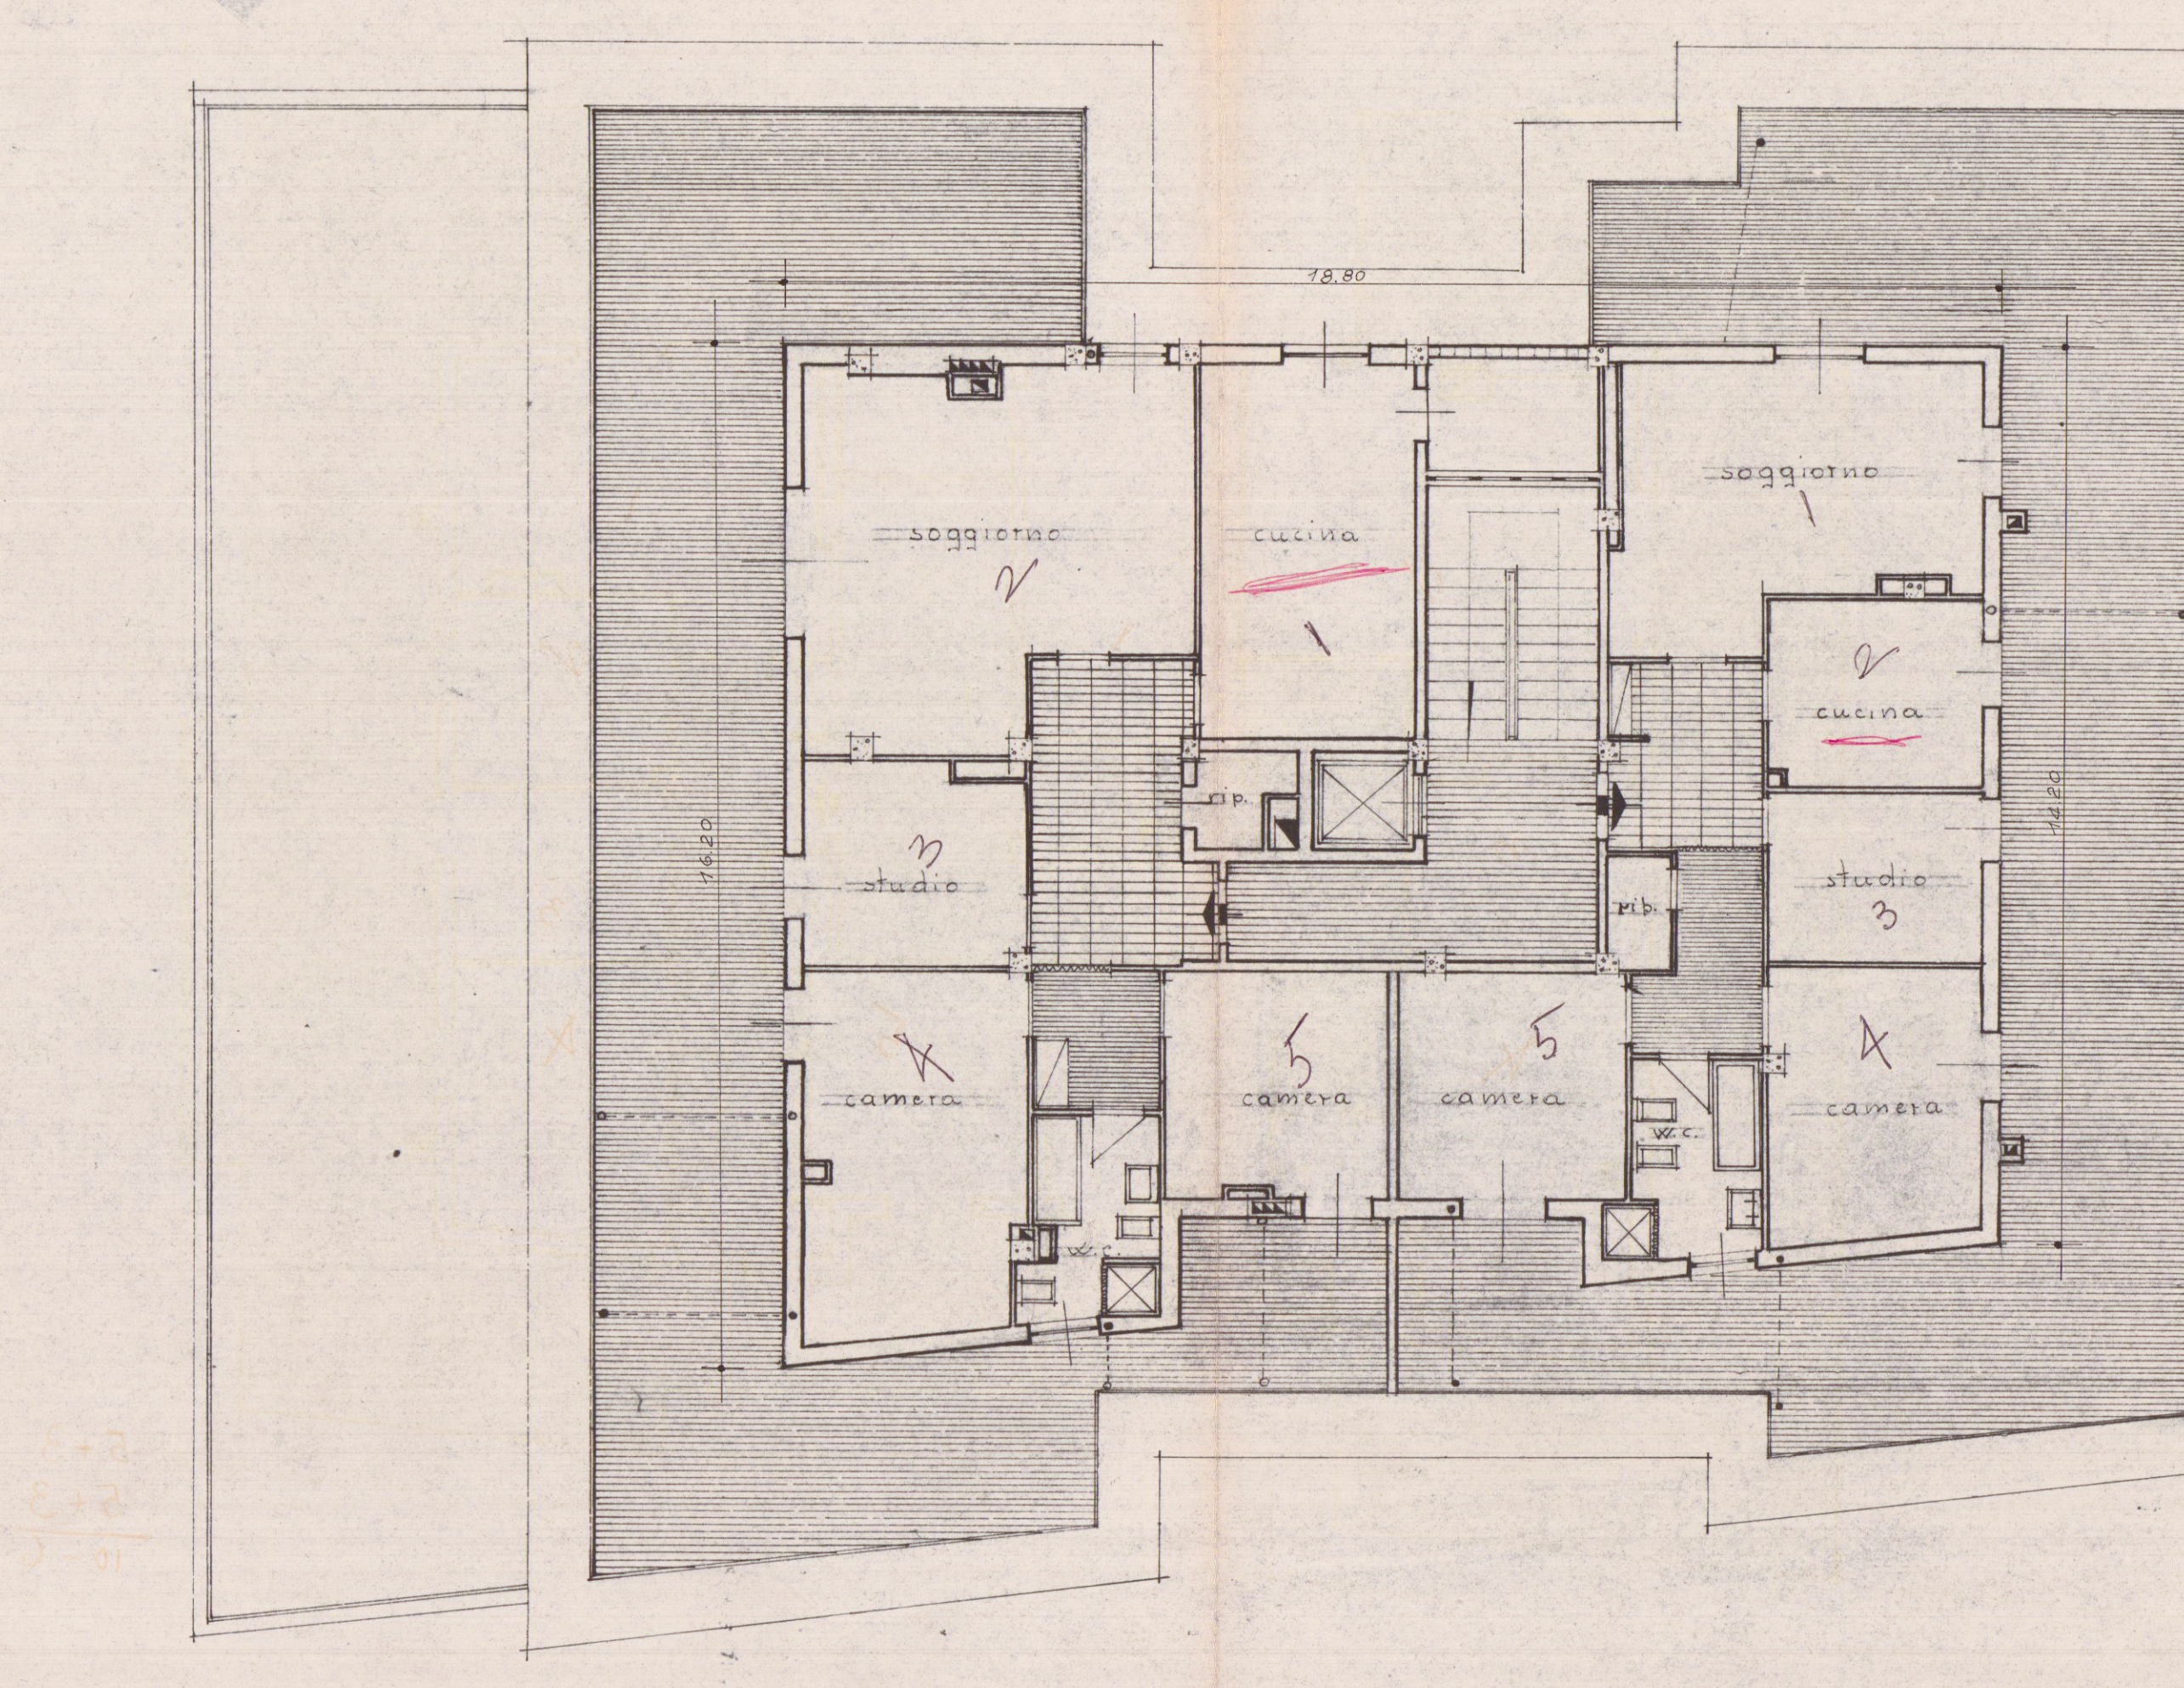

PIANTA PIANO ATTICO

5+3
5+3
10-6