

COMUNE DI CARRARA

PIANO REGOLATORE PARTICOLAREGGIATO
MOSTRE DEPOSITI COMMERCIALI
AVENZA

APPROVATO
CONTROLLATO
IL TERMICO

FG. MAPPA N. 71

PROGETTO DI UN FABBRICATO AD USO
MOSTRE DA ERIGERSI
IN VIALE XX SETTEMBRE LOC. AVENZA
PROSPETTO SUD OVEST E NORD OVEST


FABBRICATO **3**
Approvato dal Sindaco alle condizioni
Indicate nella Concessione Edilizia
N. 415 del 22 DIC. 1980
Il Discente in DOTTORATO
di Architettura
Ing. Fabio Telara

PROPRIETA': "NUOVA MONTEVERDE s.r.l."
PZZA 2 GIUGNO CARRARA

PROGETTISTA:
ING. FABIO TELARA
ARCH. CESARE TAZZINI

ANNO 1989

TAV. **6**

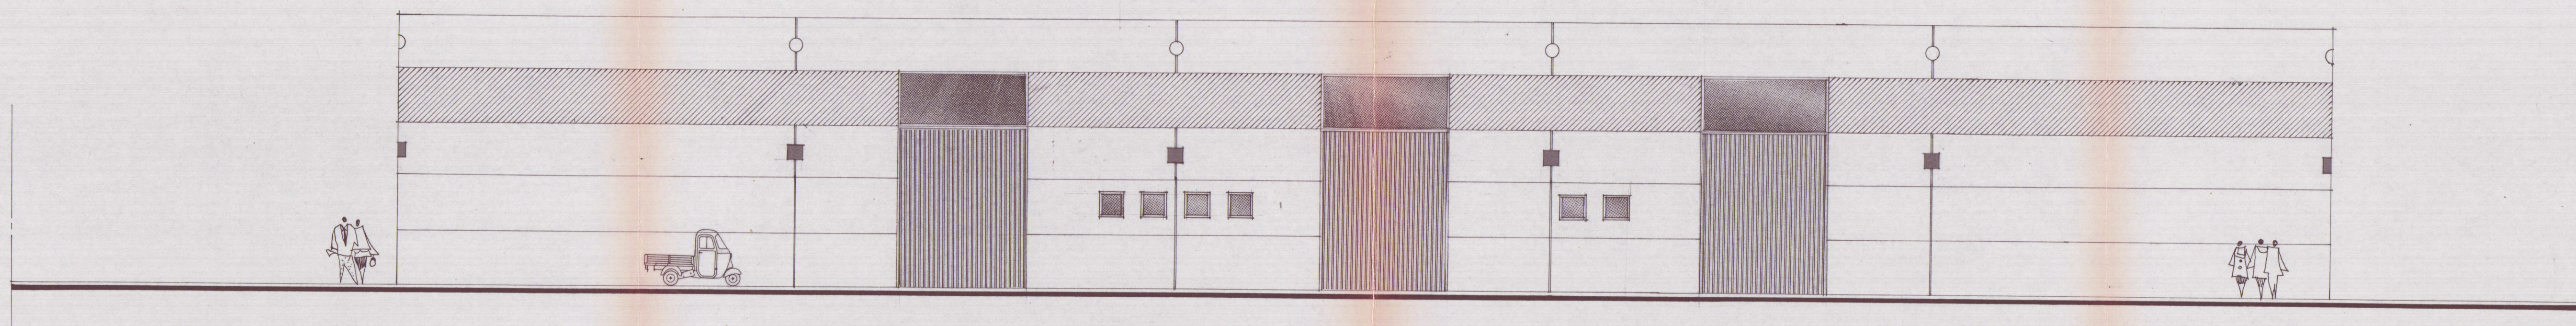

PROSPETTO SUD OVEST



PROSPETTO NORD OVEST