

A	DOTT. FRANCO MENCONI - ARCHITETTO		c.l. MNC-FNC-27P20-8833F
	CARRARA via M. D'Azeglio 3 - tel. 70535		partita IVA: 00046740452
Soc. COMECO S.R.L.		proprietario	4 foglio n.
PROGETTO DI RIFACIMENTO EDIFICIO "B" PER ADRE- TRAMENTO		impresa	
PROSPETTI		oggetto	
data		disegnato	
schizzo		autografo	1:100


EDIFICIO **B**

ORDINE DEGLI ARCHITETTI DI MASSA-CARRARA
dott. arch. **FRANCO MENCONI** 42
Cons. Mass. Carr. 8022F


24 APR 1989
PARERE FAVOREVOLE
del Consorzio Zona
Industriale Apuana




IL PRESIDENTE
(On. Adelmo Riccardi)
Adelmo Riccardi

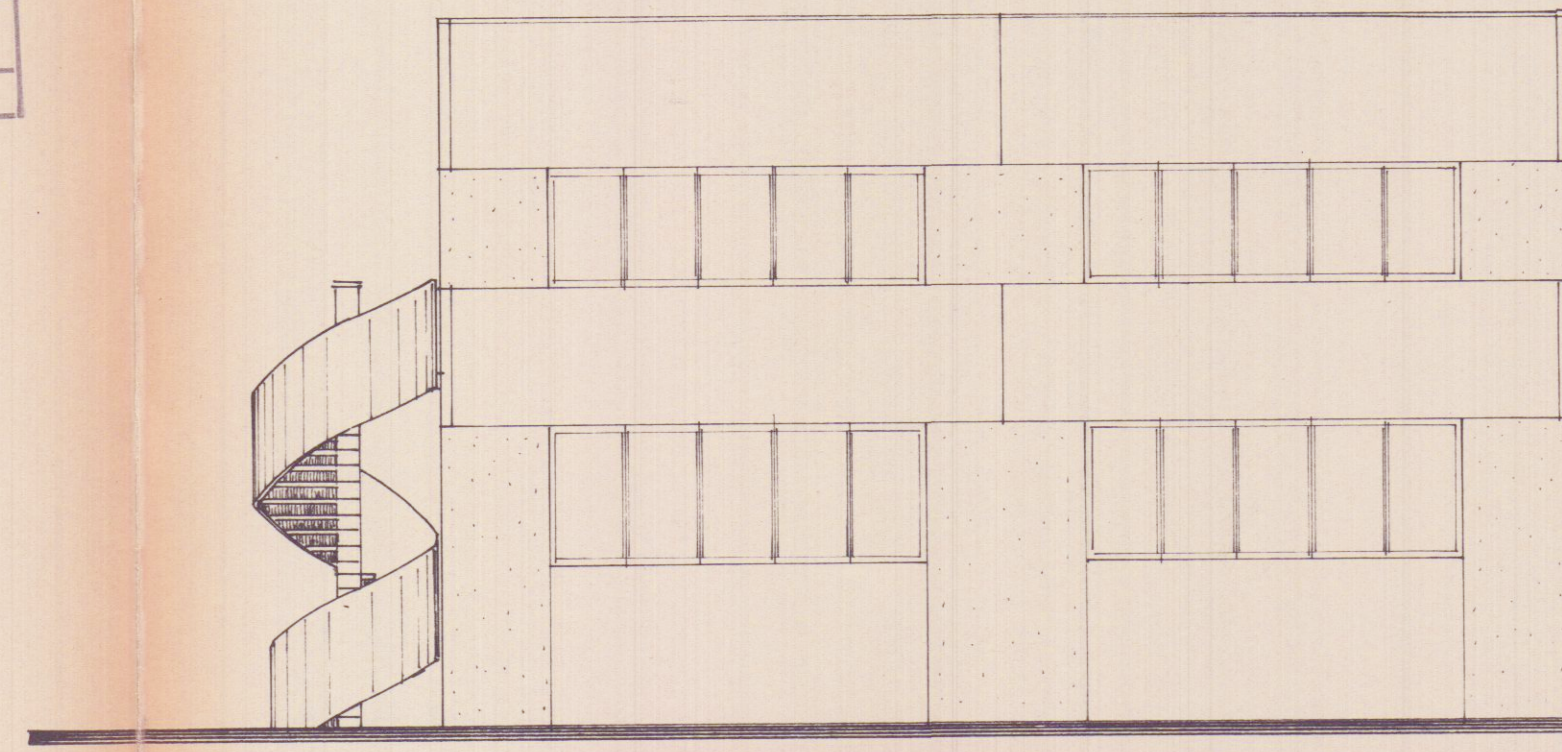


PROSPETTO EST

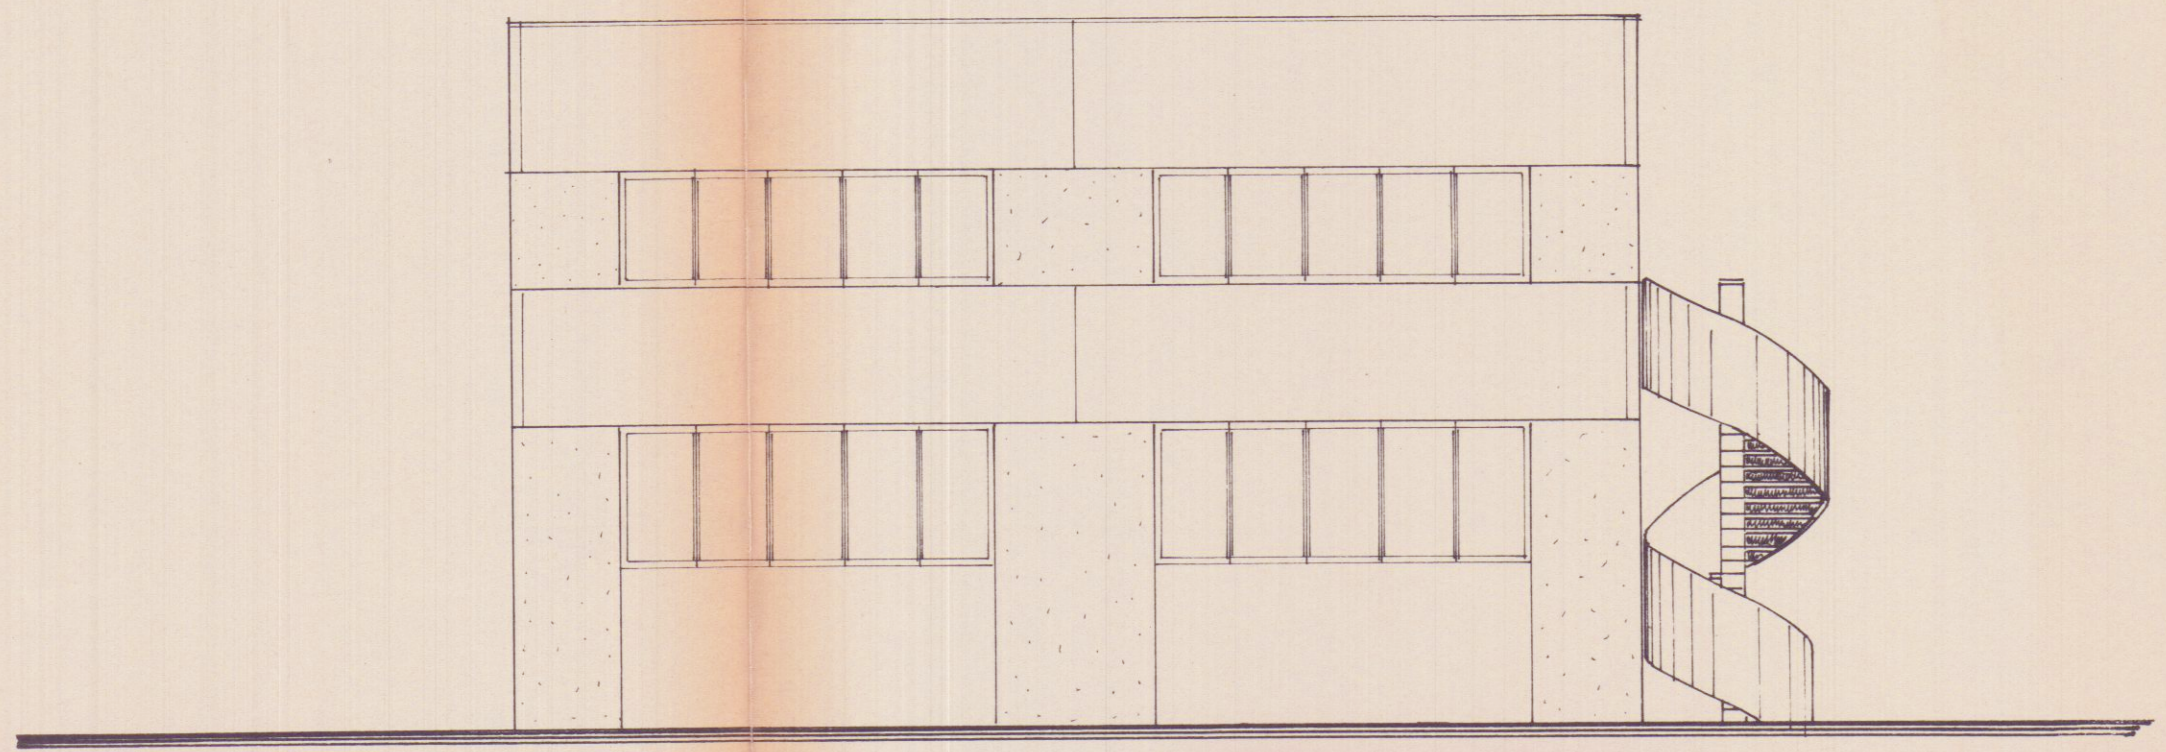

PROSPETTO OVEST

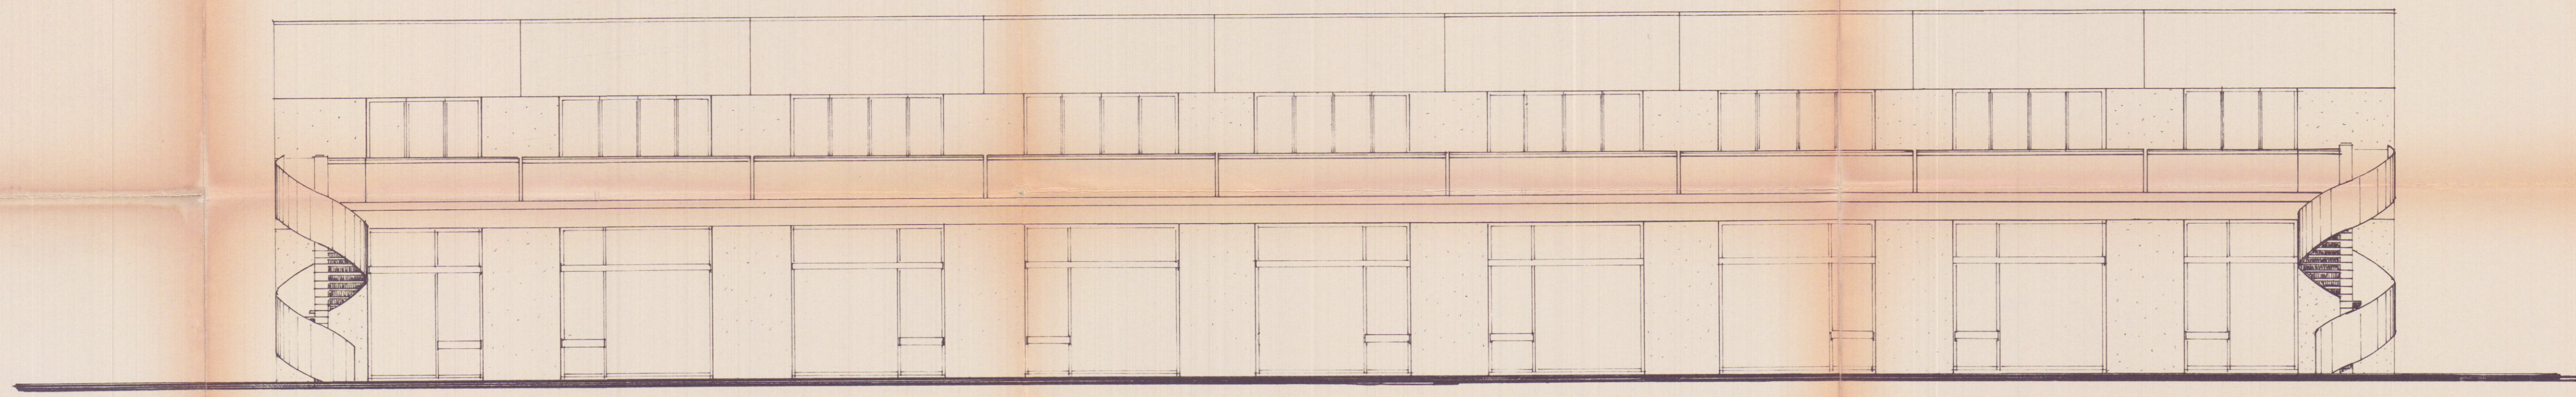

PROSPETTO SUD

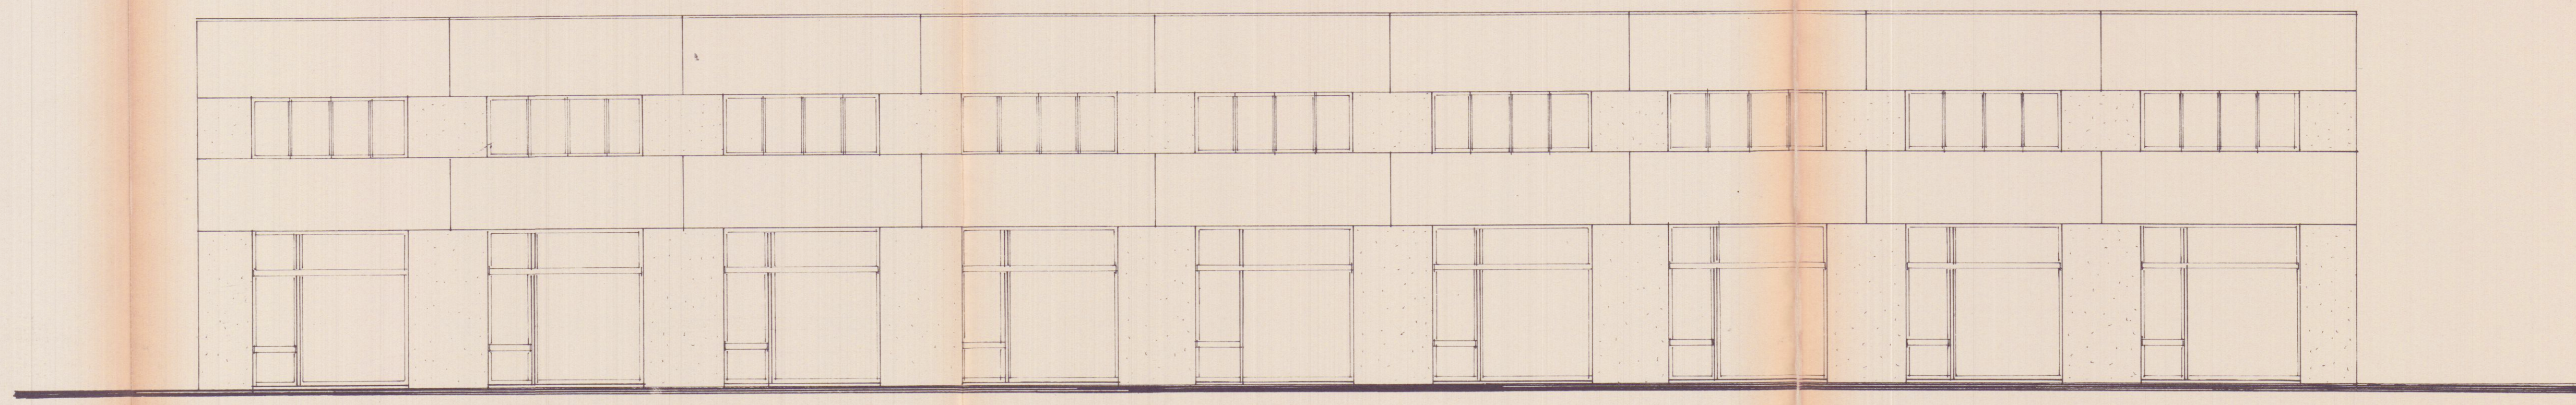

PROSPETTO SU VIA PASSO VOLPE