

12 DIC. 1970<sup>W</sup>

**VARIANTEE**

COMUNE DI CARRARA  
Località: "la PARTACCIA"

**APPROVATO**

16 MAR. 1971 **CONTROLLATO**  
100

PROGETTO DI EDIFICIO AD  
USO ABITAZIONE  
E COMMERCIO

Approvato dal Sindaco alle condizioni  
Indicate nel permesso di costruzione  
N° 2168 del 16 MAR. 1971  
L'ING. CAPO

Proprietà: TUCCI RODOLFO




Lavoro: PROSPETTI e SEZIONE - scala 1-100


Dott. Arch. ANCILINO POCAI

TAV. n° **5**


FABBRICATO: **M**

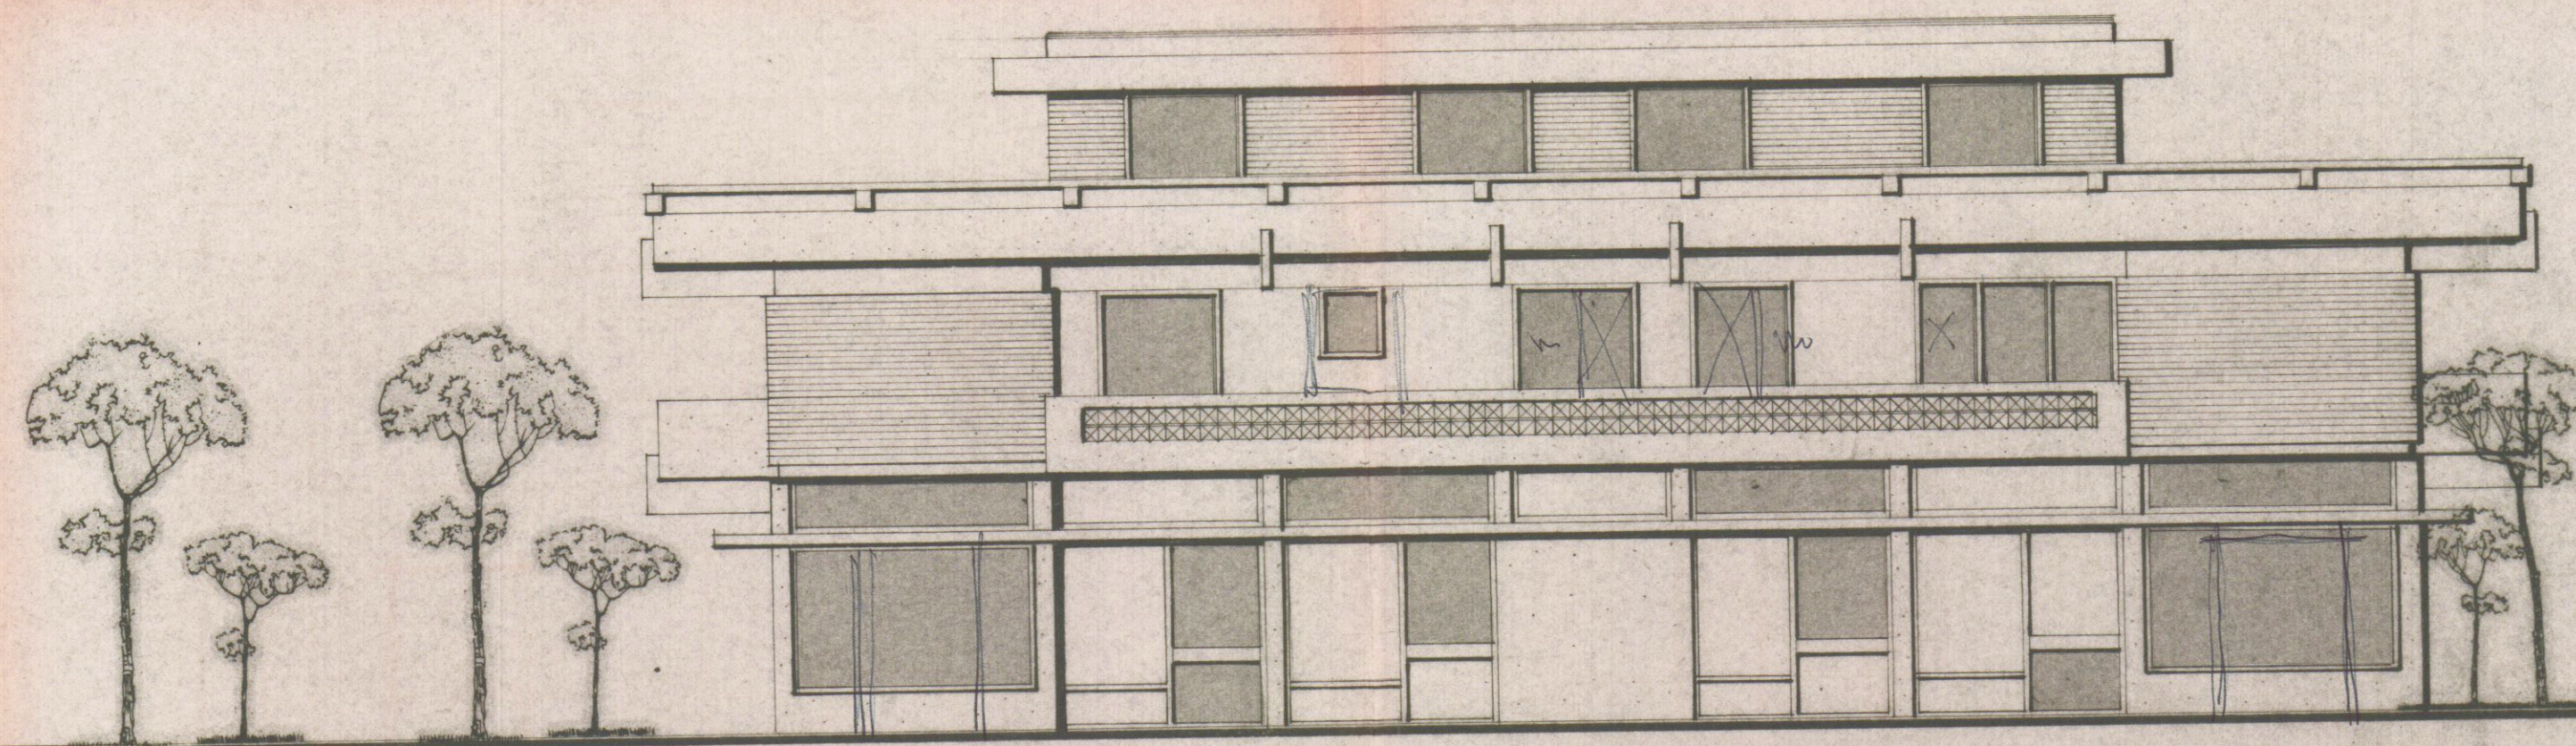


PROSPETTO SUD

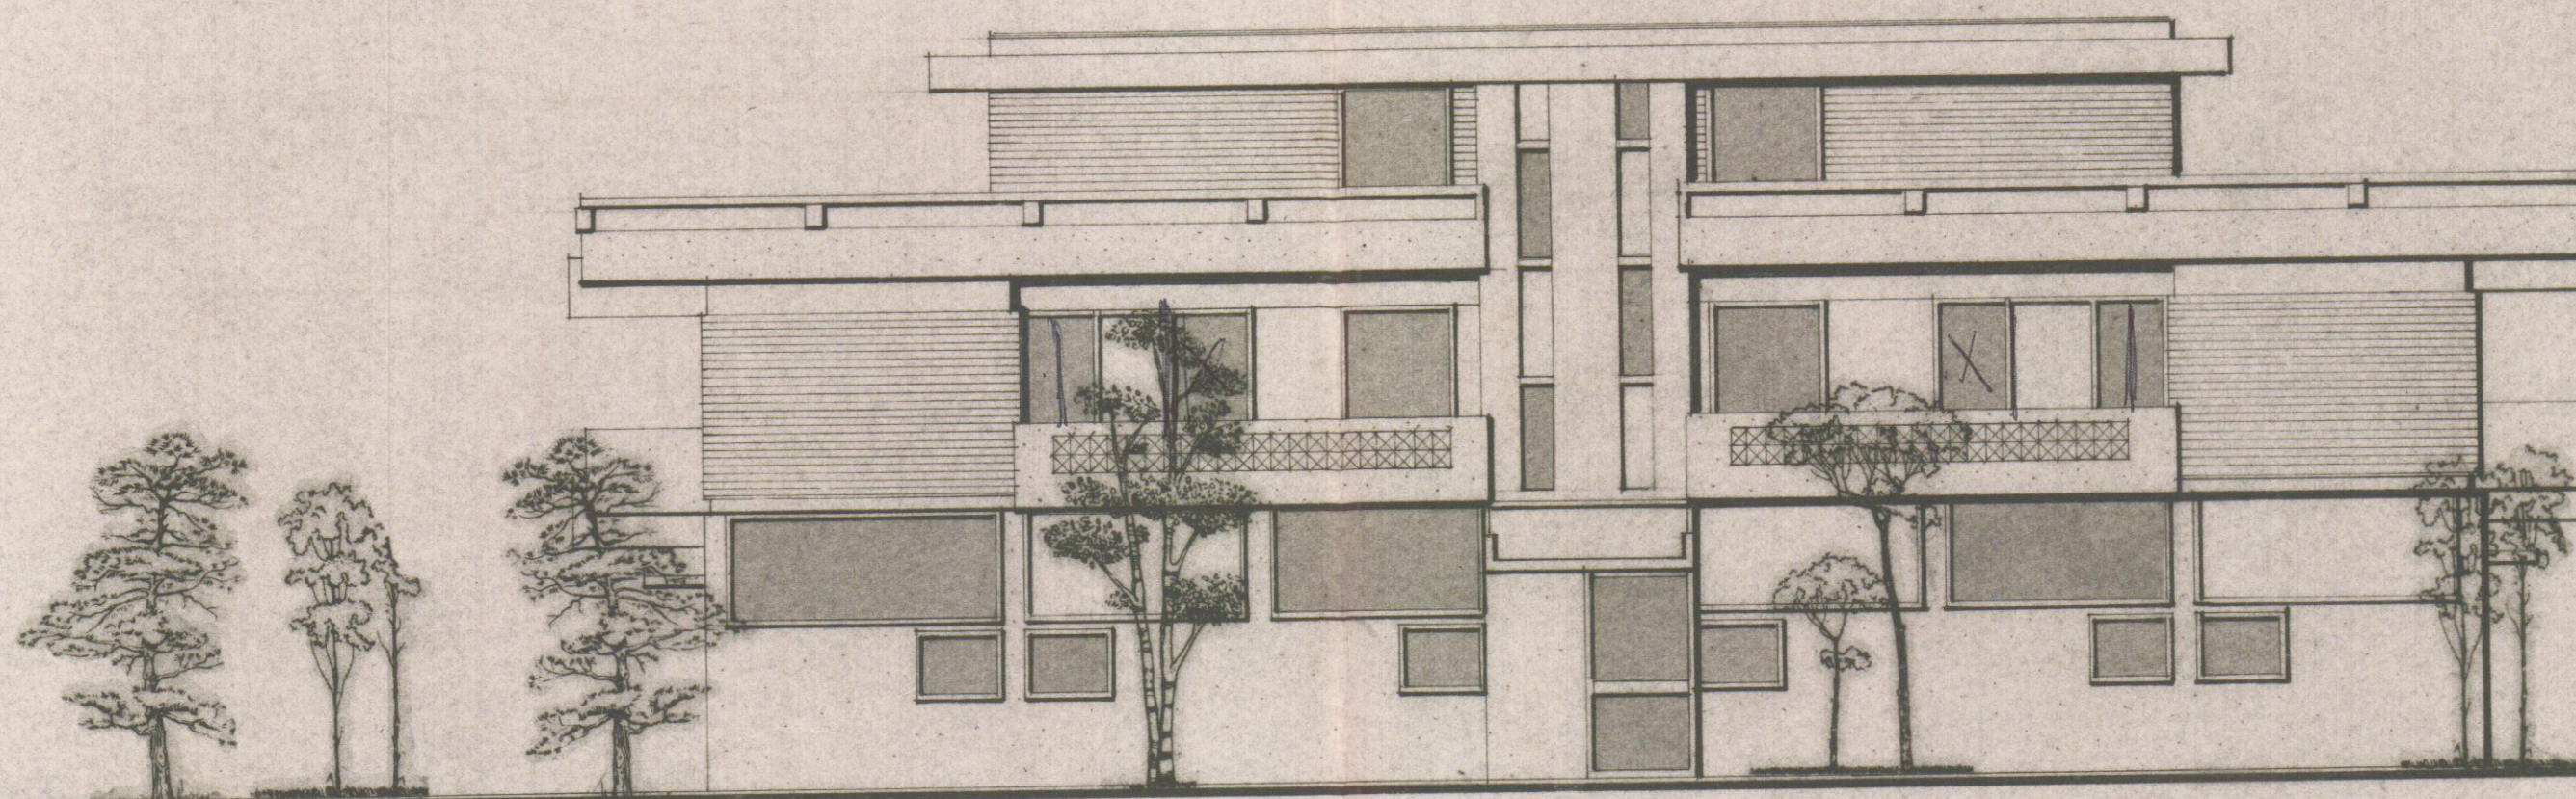

PROSPETTO NORD

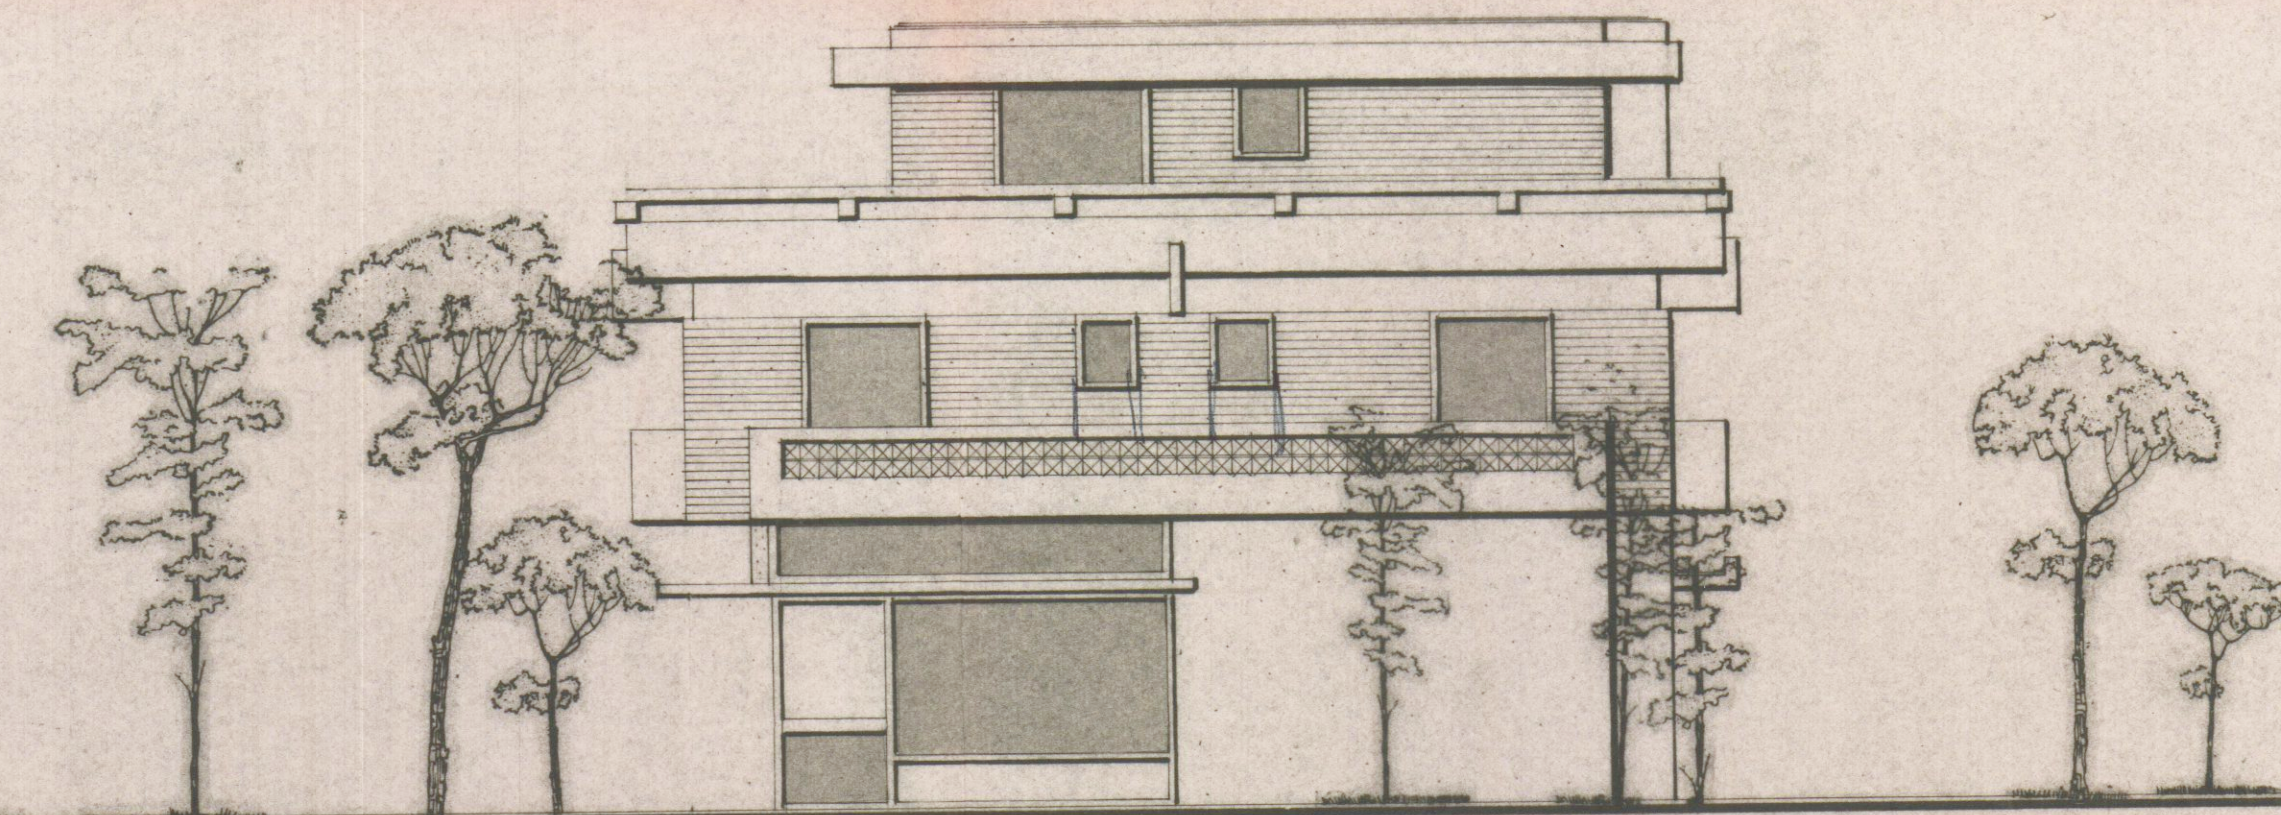

PROSPETTO EST e OVEST

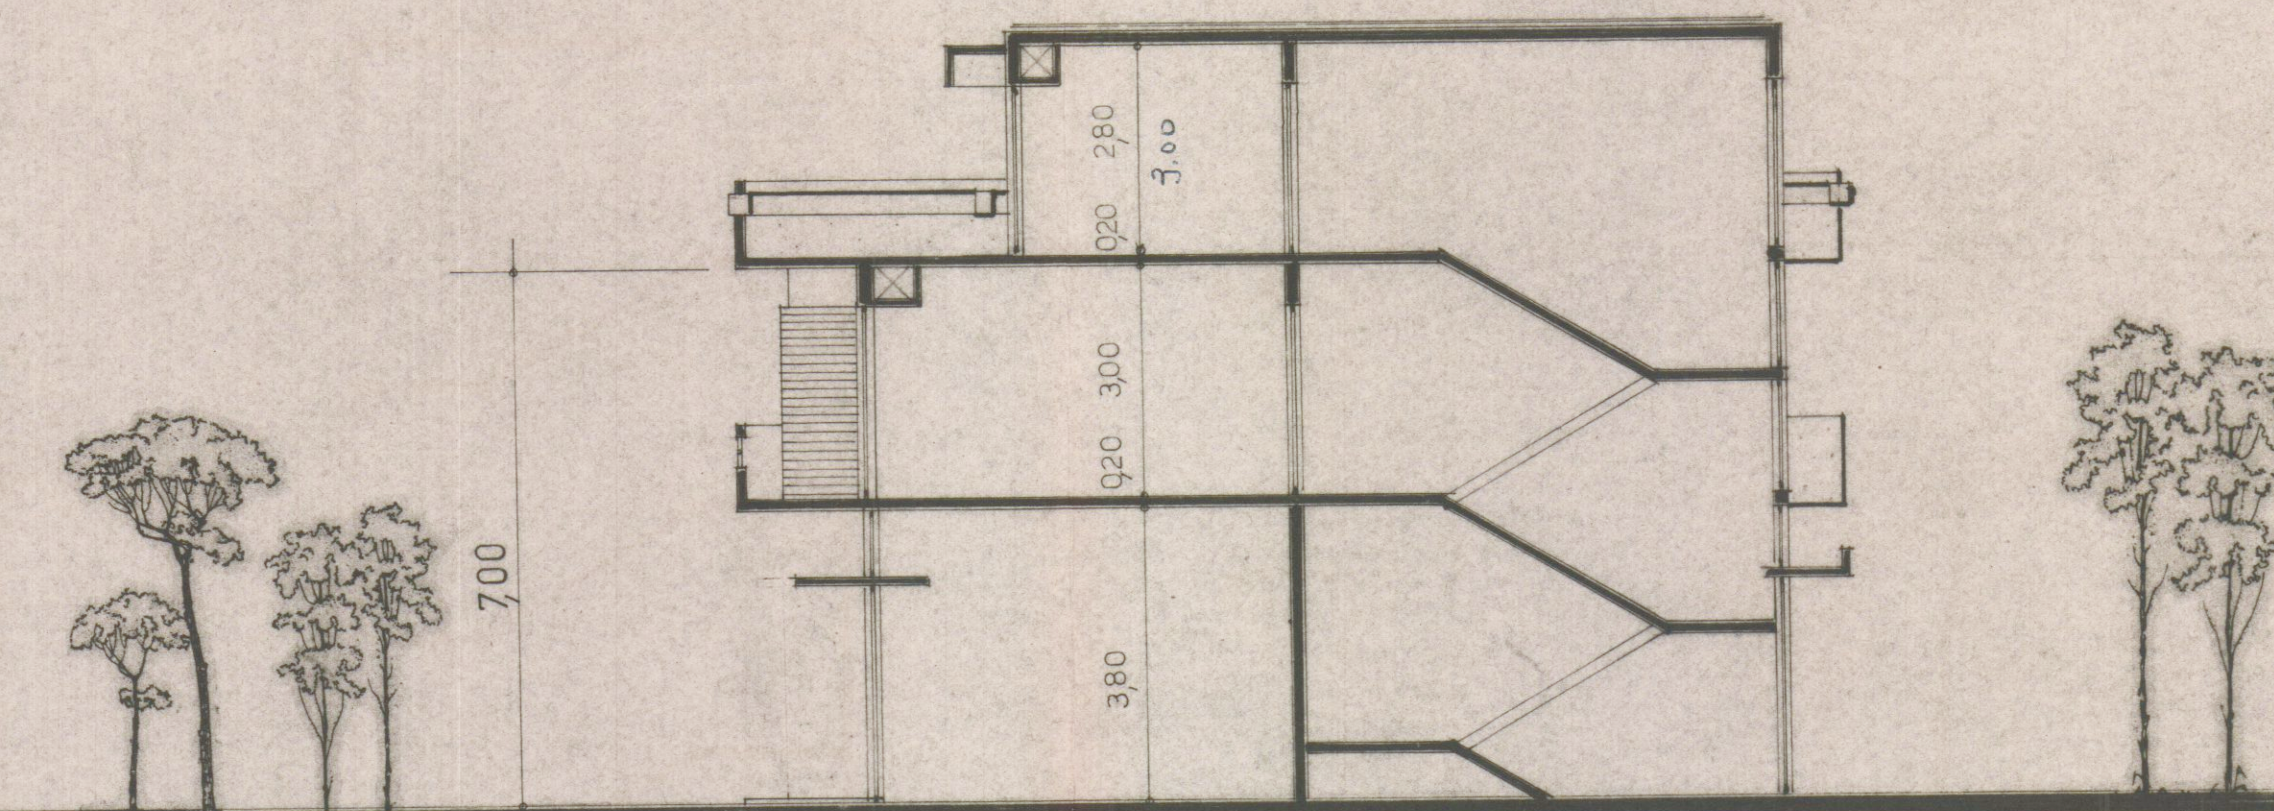

SEZIONE SULLA SCALA