


FABBRICATO via 7 luglio - via cavour
CARRARA

VARIANTE


SCALA 1:100

Giuseppe Dylone

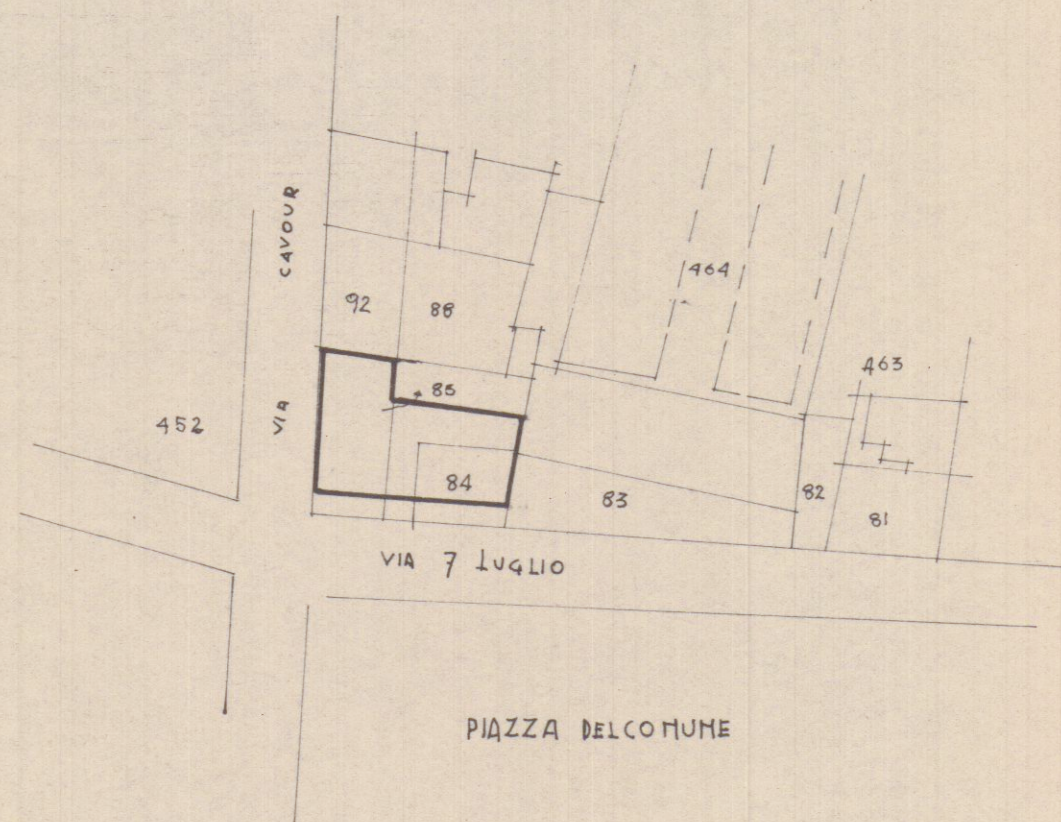

1:1000

Fz. I foglio 42
mapp. 84-85

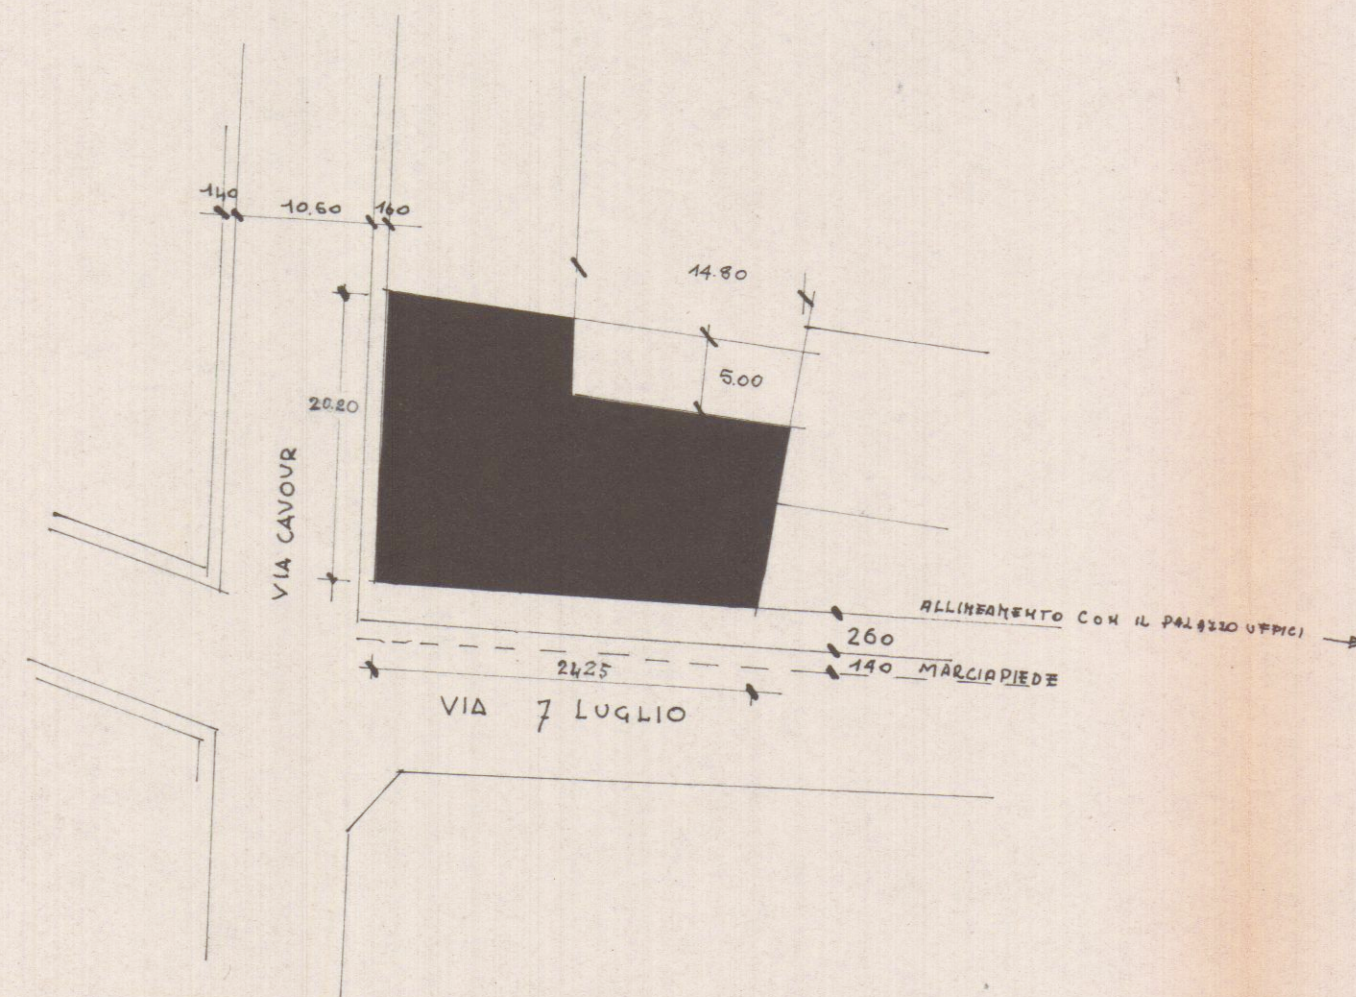

SCALA 1:500

