

2 DIC. 1970

VARIANTE AL PROGETTO DEL VILLINO (B)

LOTT. EREDI RICCI SITO IN VIALE POTRIGNANO

App. il 12/4/1967 di Prop. Sergio Dell'Amico


(B) 2 VARIANTE

TAV. (1)

APPROVATO


CONTROLLATO 18 GEN. 1971

Approvato dal Sindaco alle condizioni indicate nel permesso di costruzione N° del 18 GEN. 1971 L'ING. CAPO

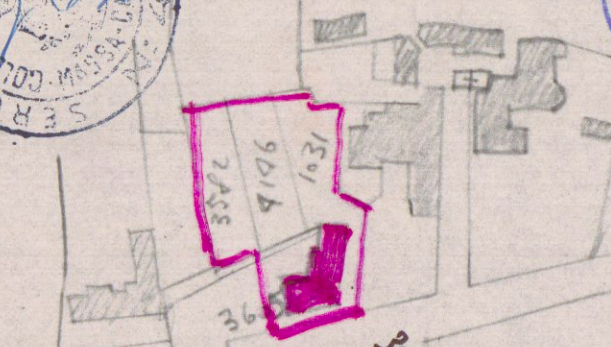


Viale Potrigliano


Planimetria
Raff. 1:2000

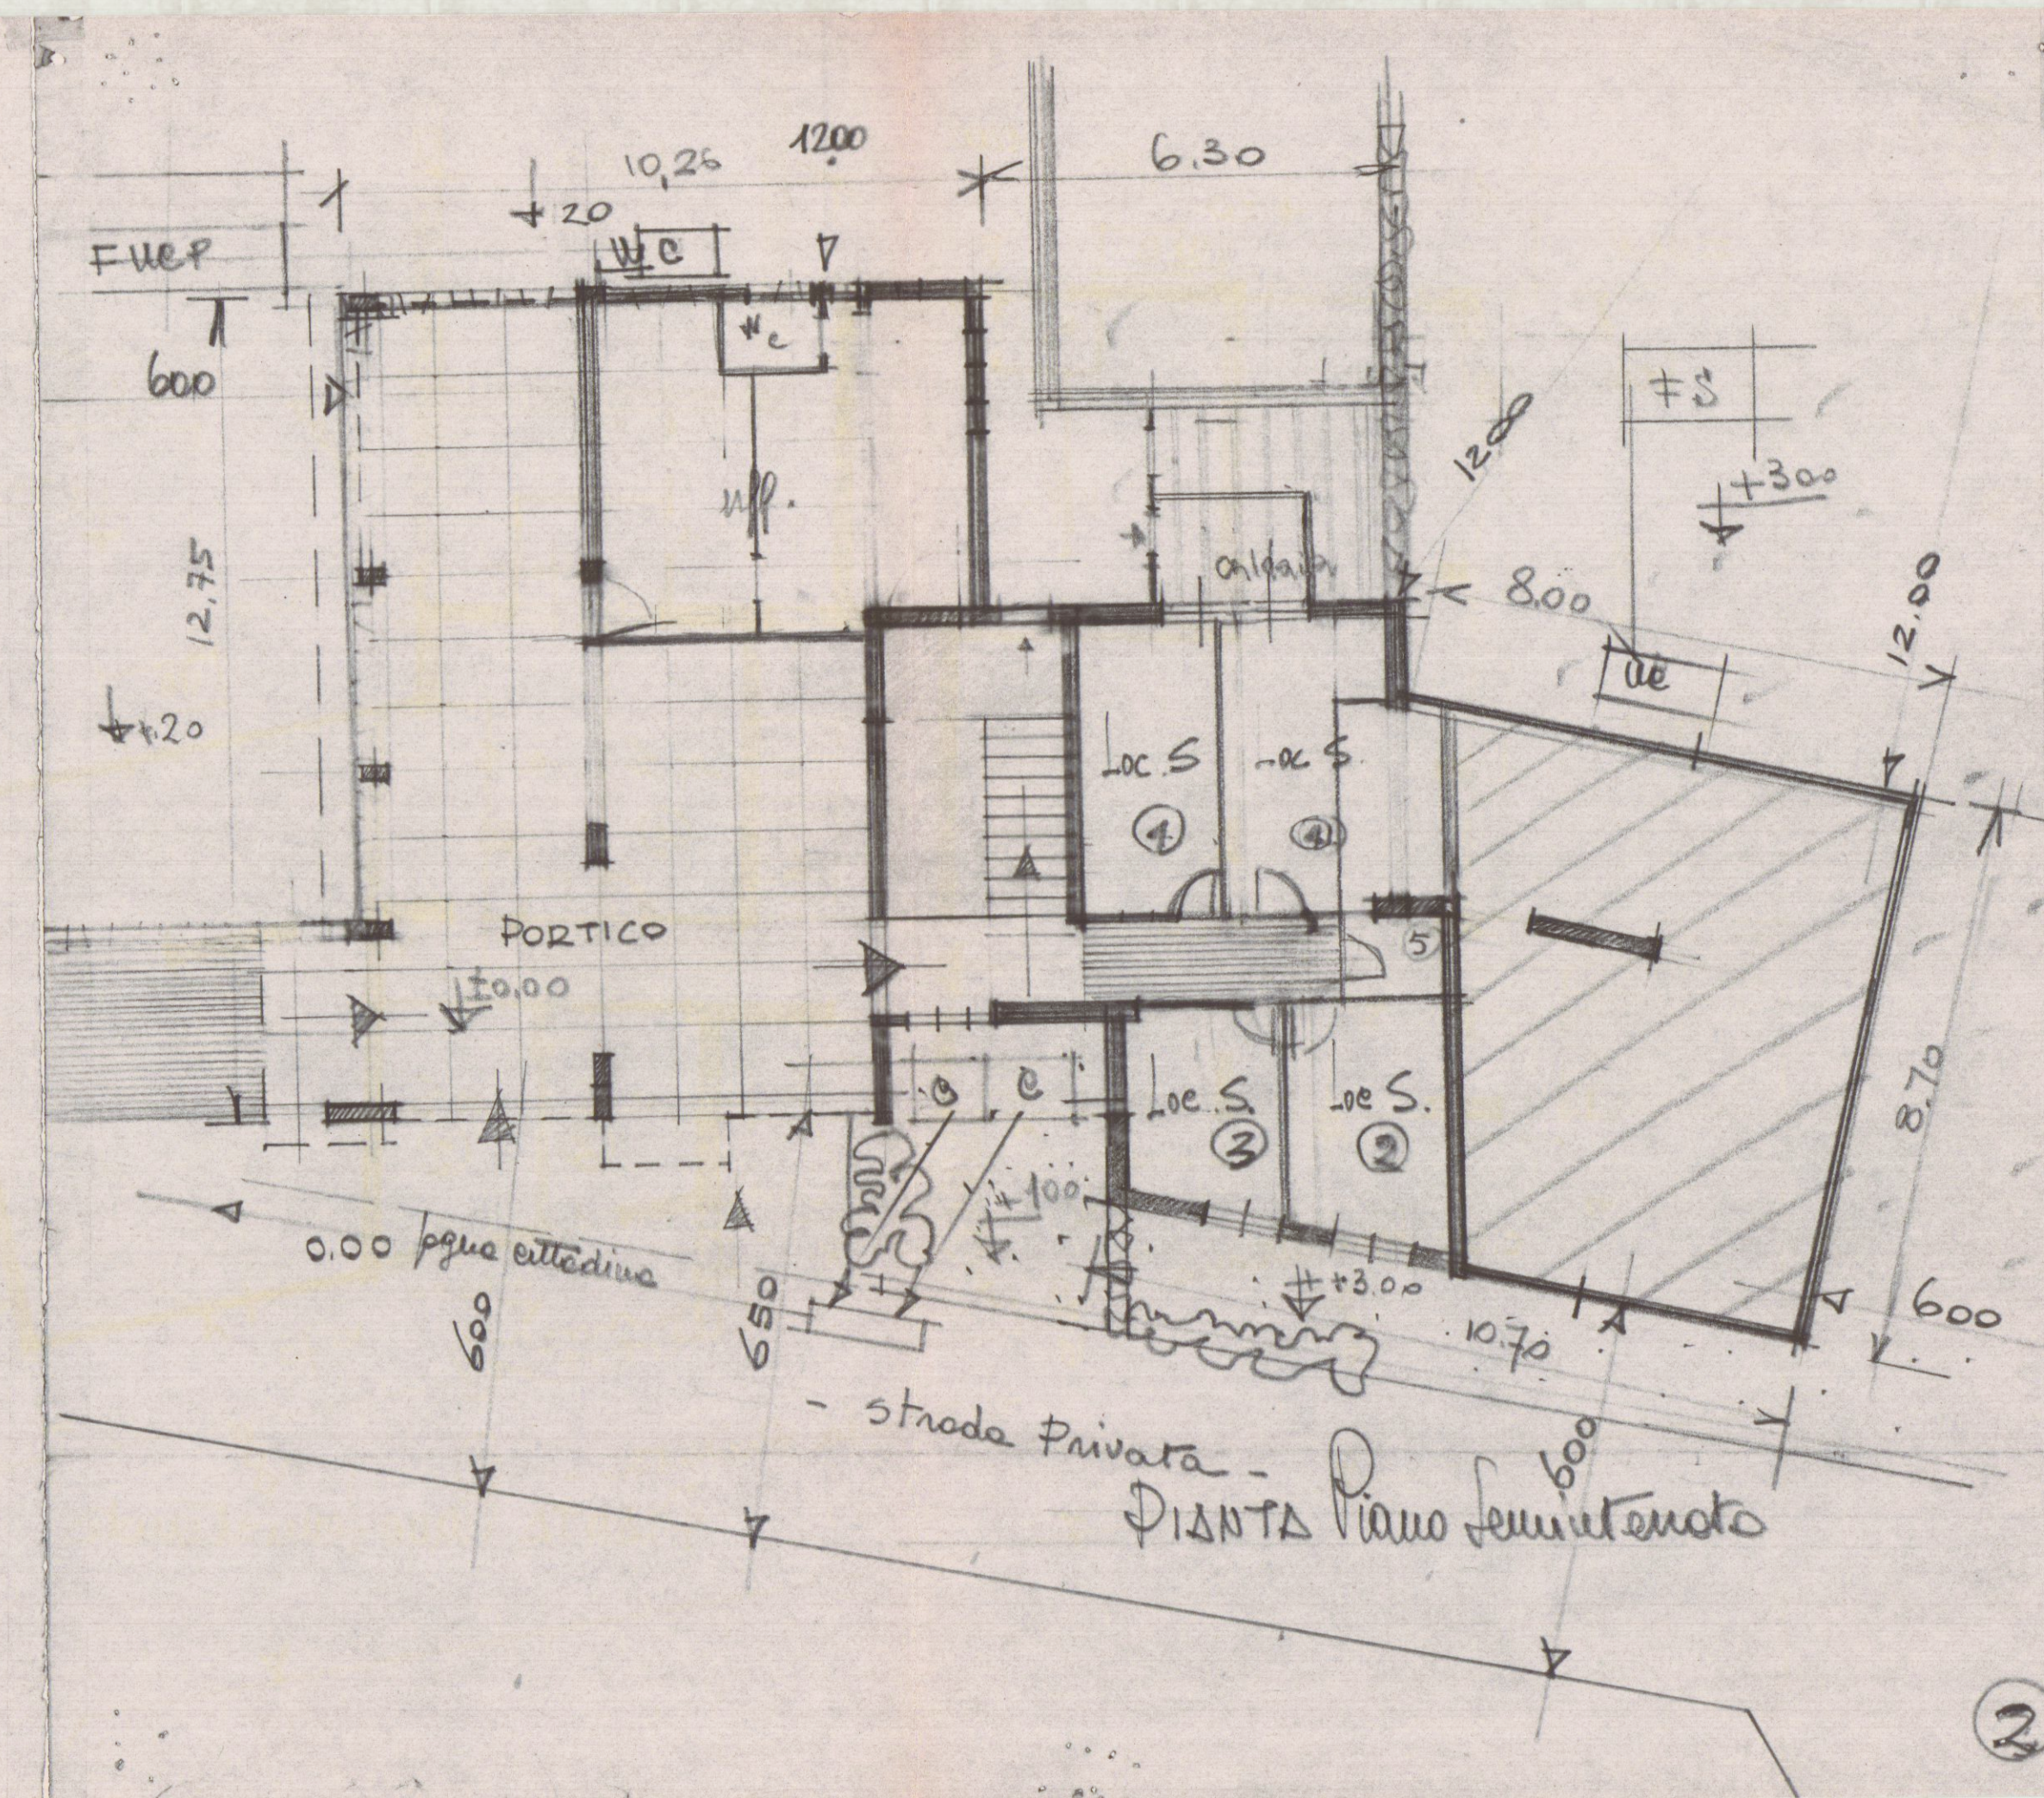


(2)

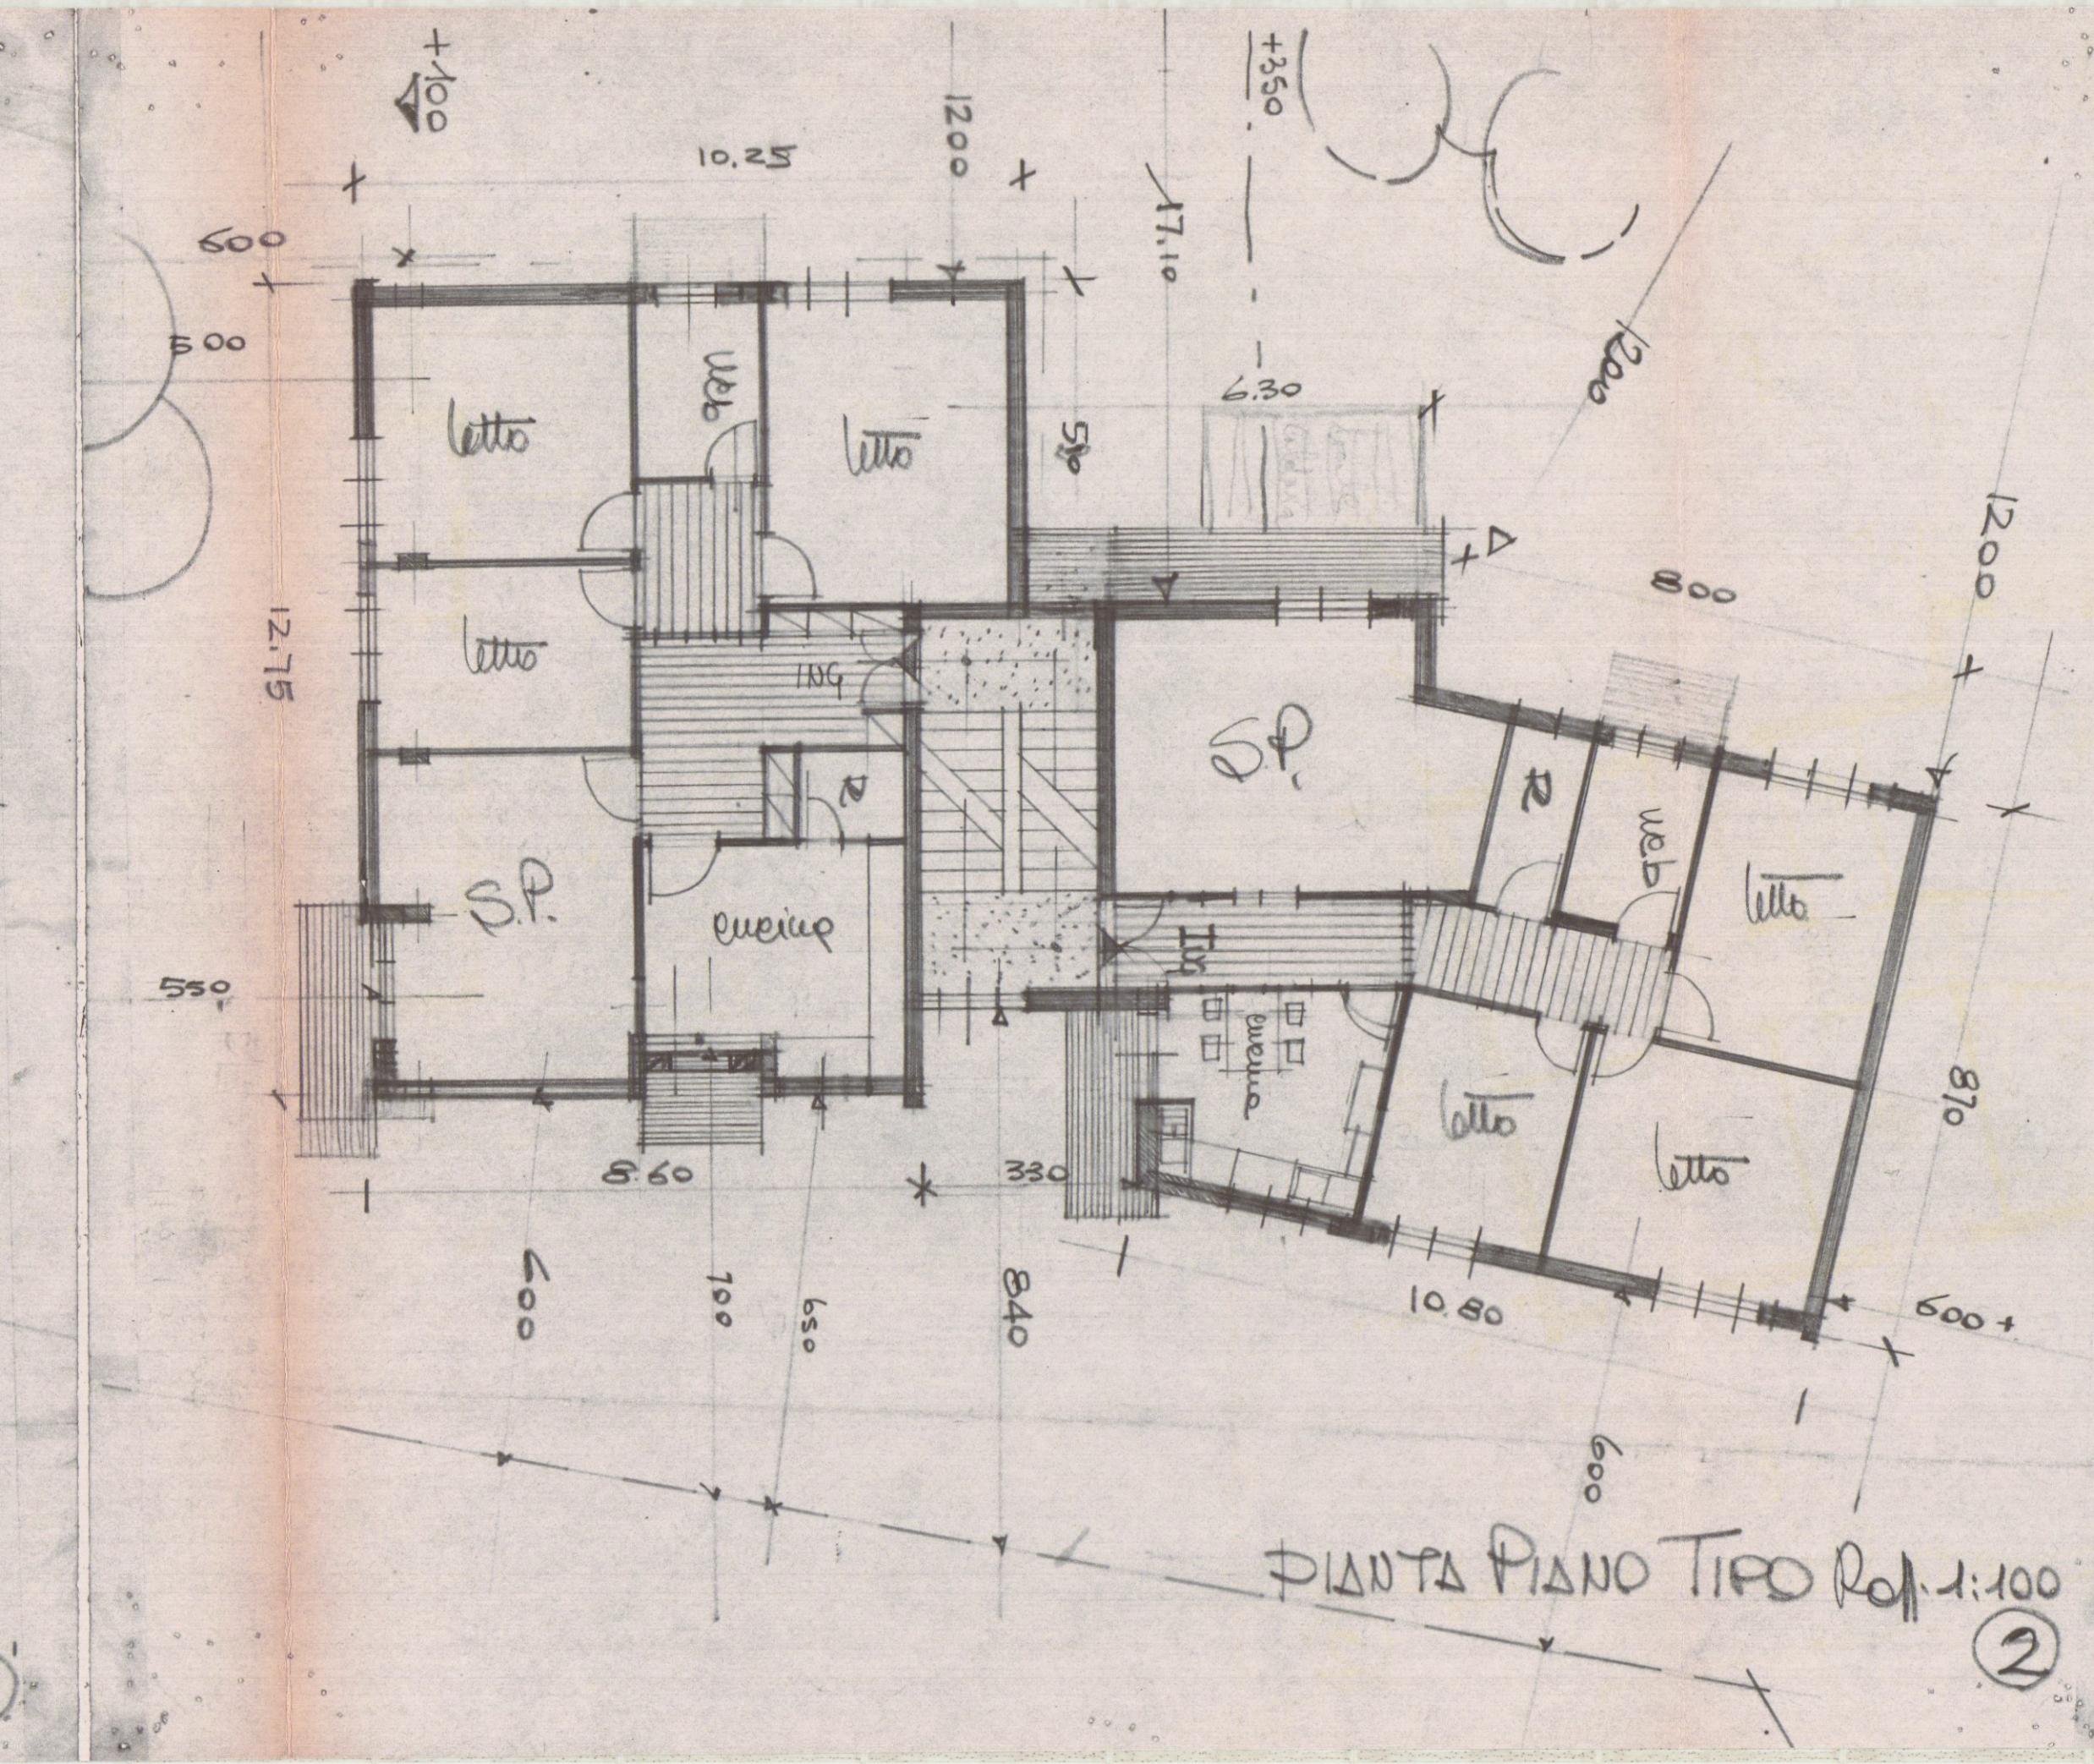

(2)

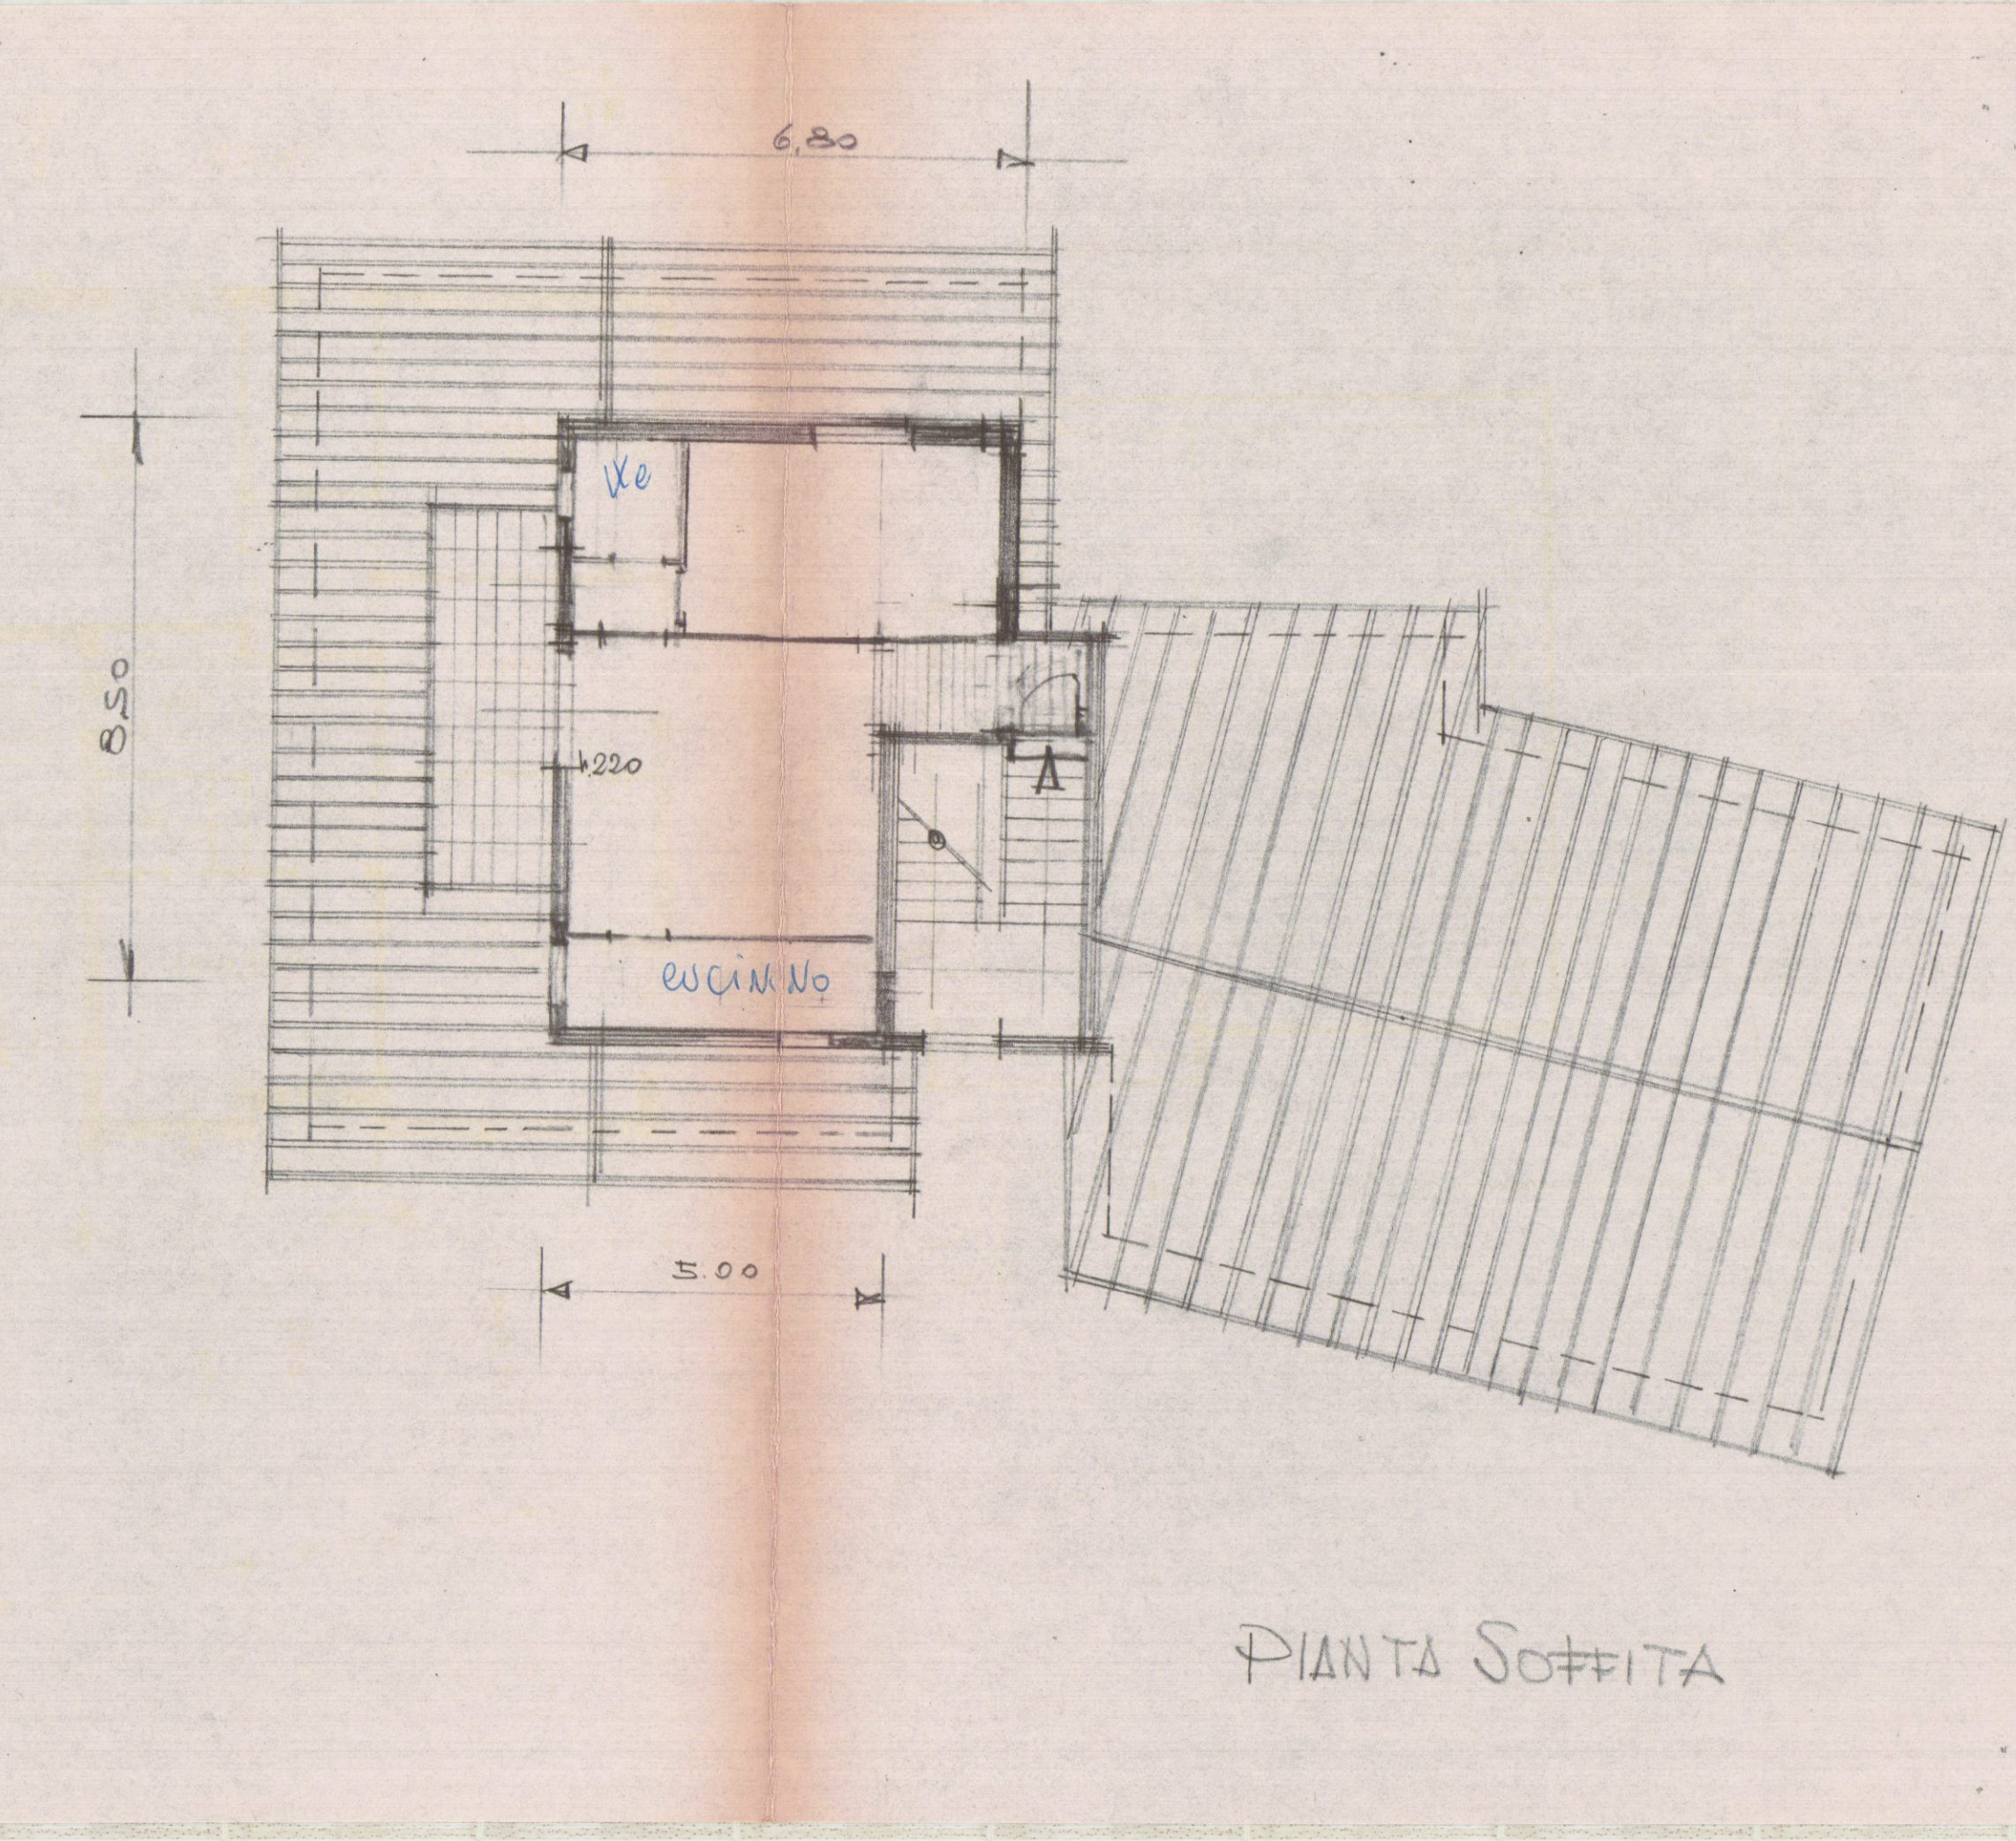

(2)

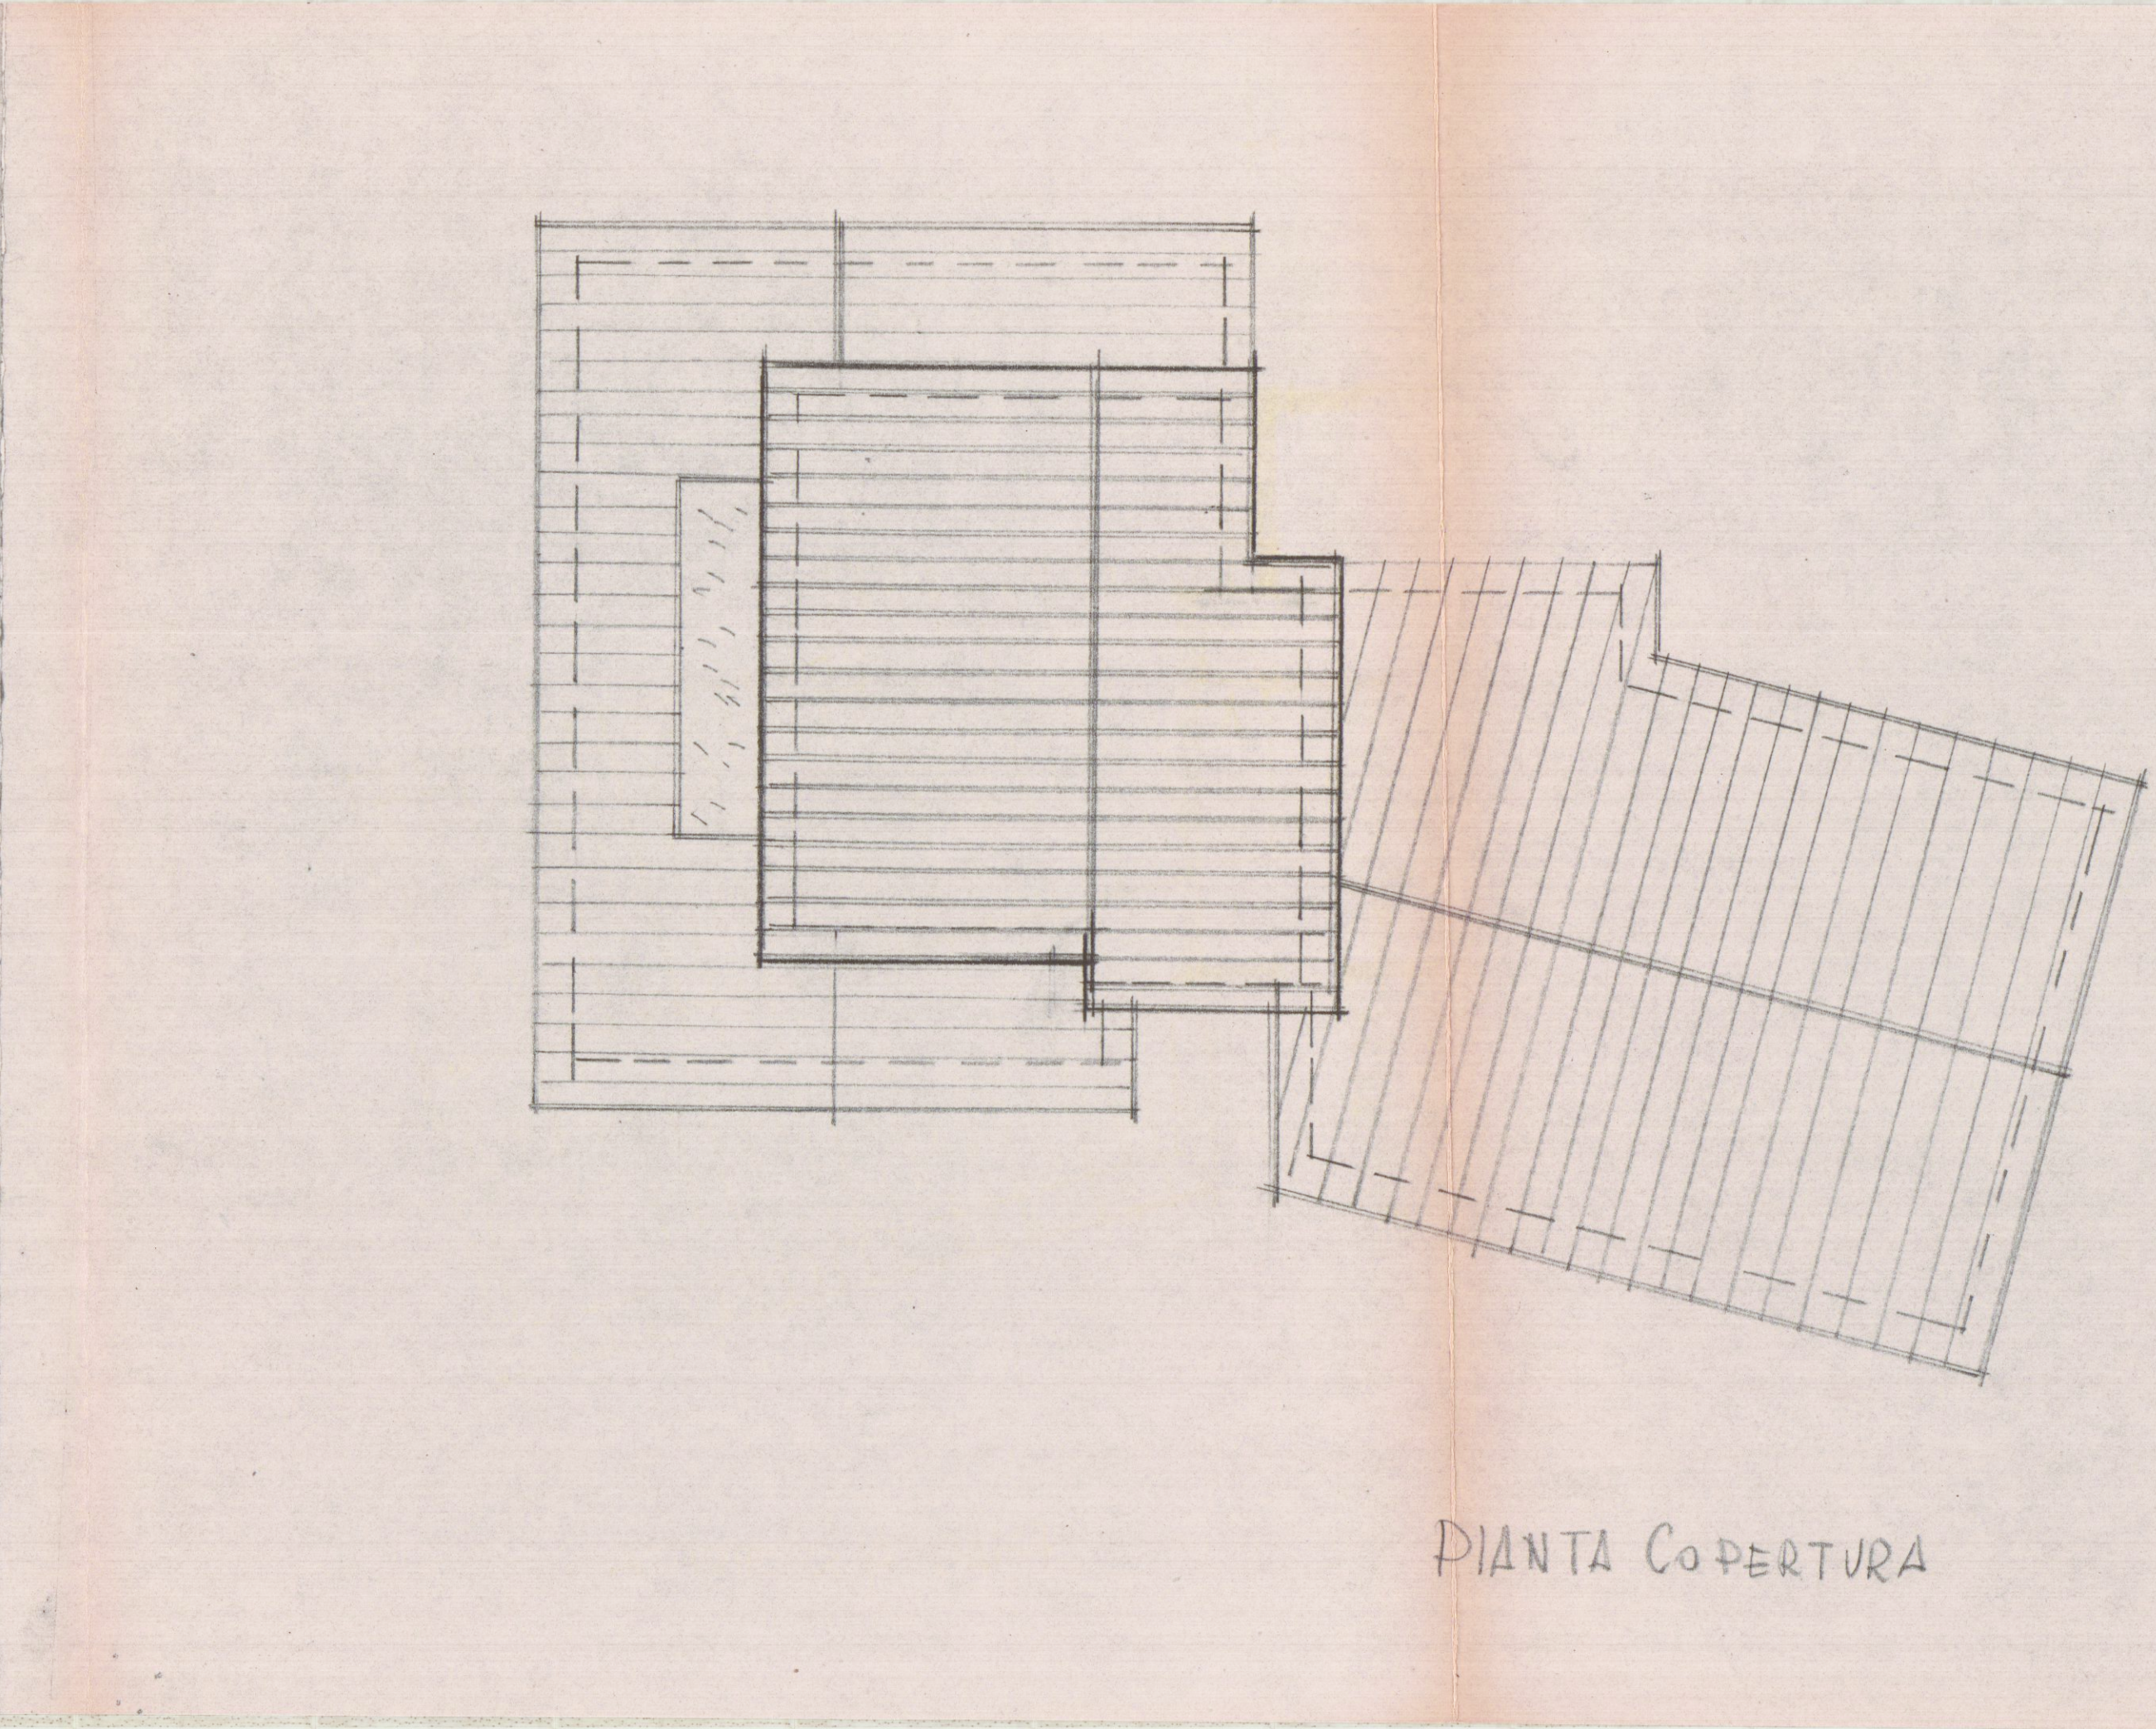

(2)