



VERIFICA PARAMETRI ex D.R.T. 230

N° LOTTI	DITTE	A=AREA TOTALE		SP=SUPERFICIE PERMEABILE		TOTALE SP	
		LOTTO PROD.	VERDE PRIVATO	SUP. GHIAIETTO	SP	≥25% A	
1	S. C. C. MARMO A.r.l.	3507.60	275.25	904.95	1180.20		
2.1	S. C. C. MARMO A.r.l.	6161.94	326.10	2100.05	2426.15		
2.2	S. C. C. MARMO A.r.l.	6557.93	359.35	1724.68	2084.03		
2.3	S. C. C. MARMO A.r.l.	3636.60	262.34	643.84	909.18		
2.4	S. C. C. MARMO A.r.l.	2958.00	241.89	599.19	841.08		
2.5	S. C. C. MARMO A.r.l.	5701.40	344.74	1437.41	1782.15		
3	S. C. C. MARMO A.r.l.	7374.26	692.80	3013.72	3706.52		
4.1	S. C. C. MARMO A.r.l.	2866.35	102.87	1226.77	1329.64		
4.2	S. C. C. MARMO A.r.l.	3339.87	191.64	1502.49	1694.13		
5	S. C. C. MARMO A.r.l.	3597.63	232.47	1403.73	1636.20		
6.1	S. C. C. MARMO A.r.l.	2104.11	131.05	733.89	864.94		
6.2	S. C. C. MARMO A.r.l.	2094.80	130.15	601.69	731.84		

POZZO DRENANTE
SEZIONE TRASVERSALE

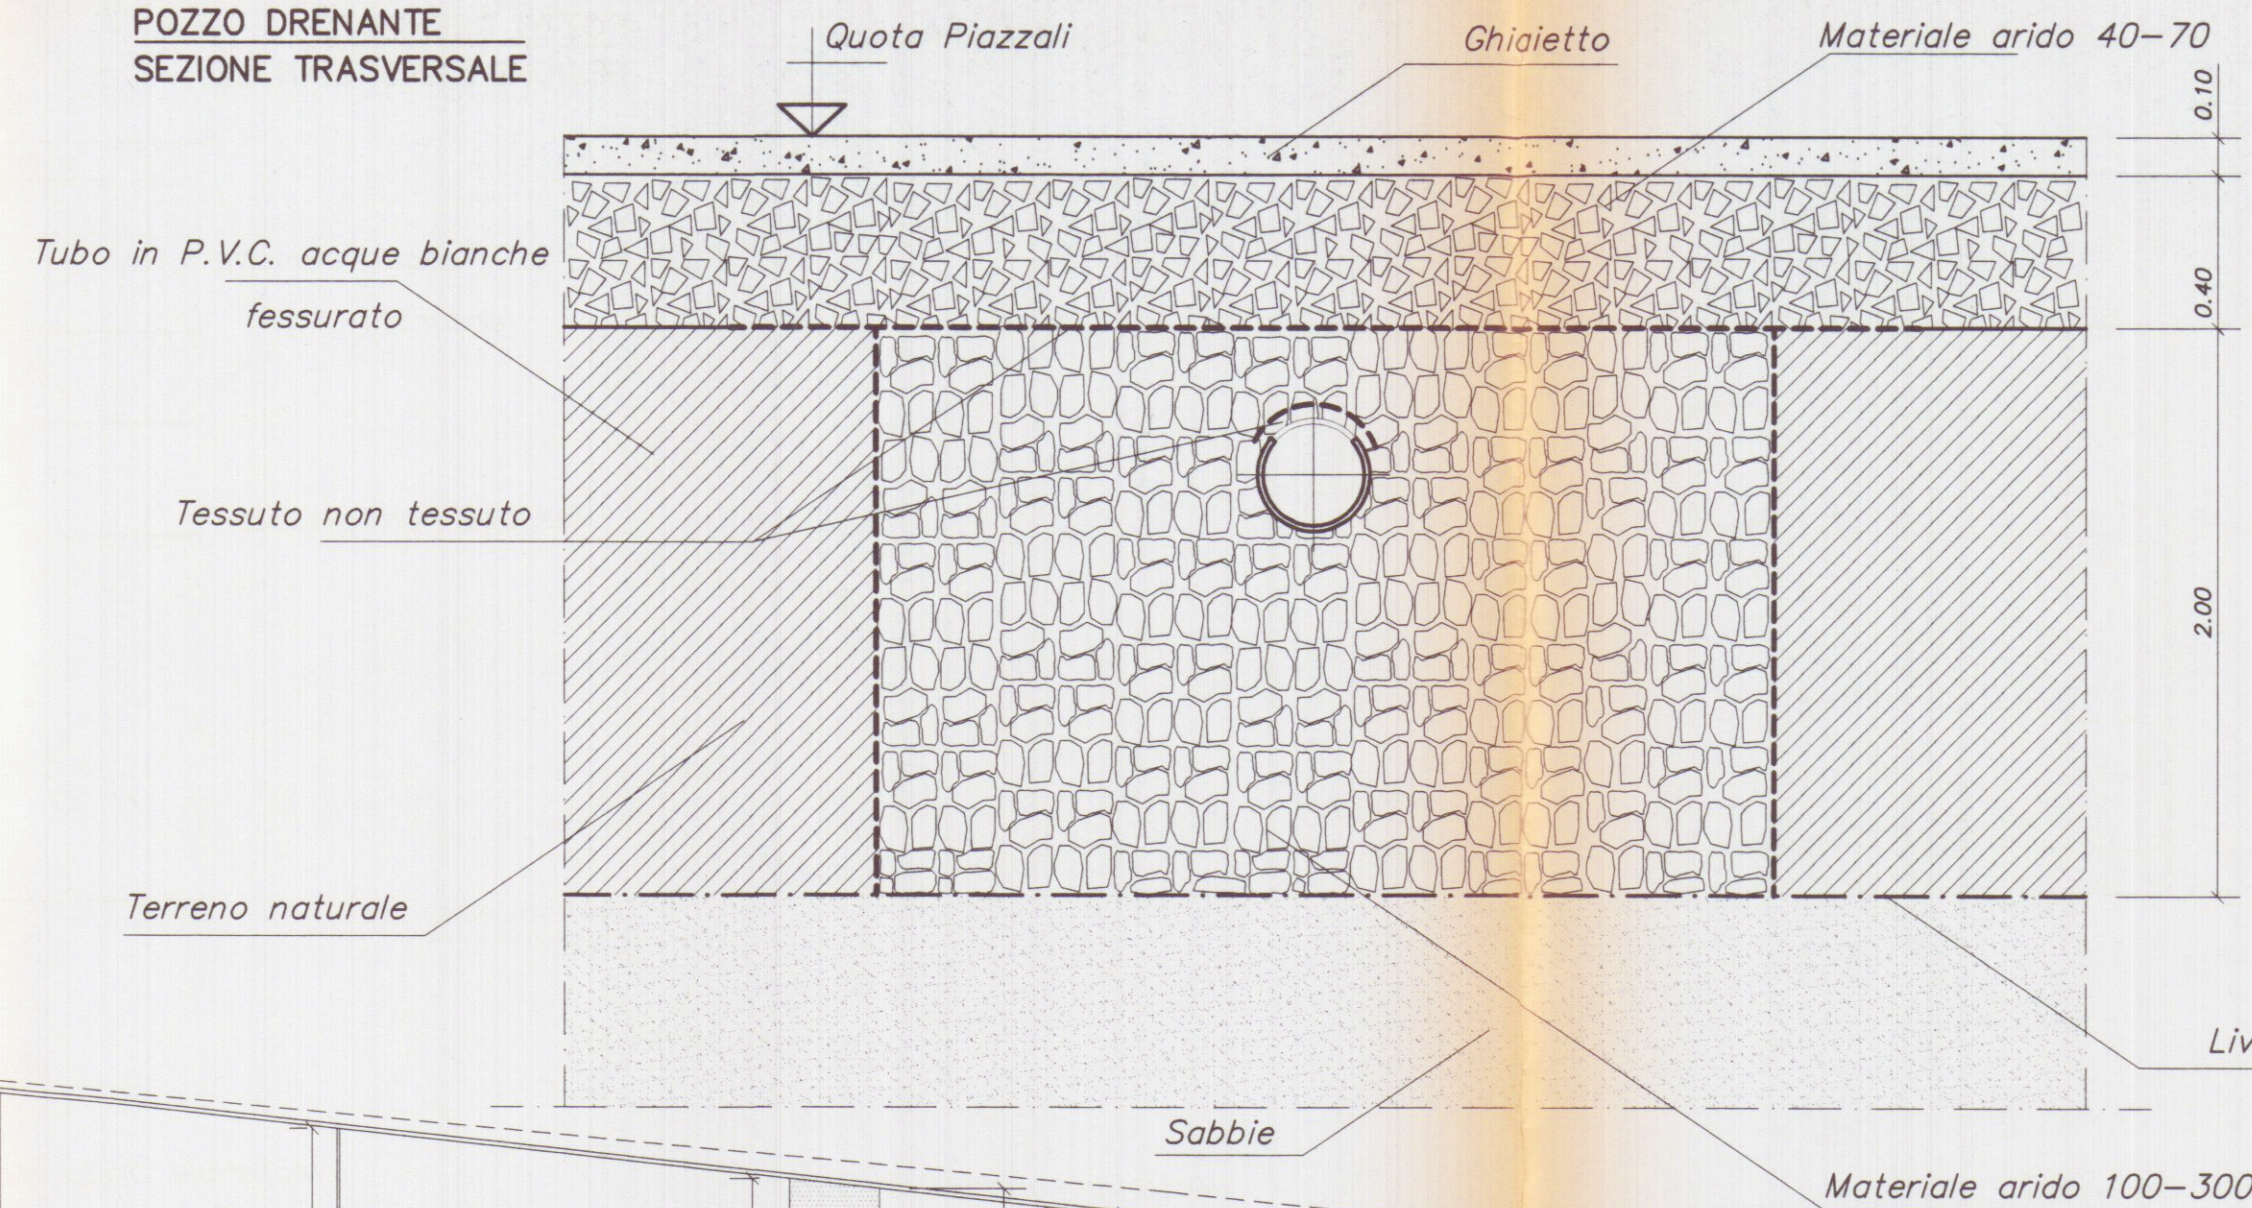

POZZO DRENANTE
SEZIONE LONGITUDINALE

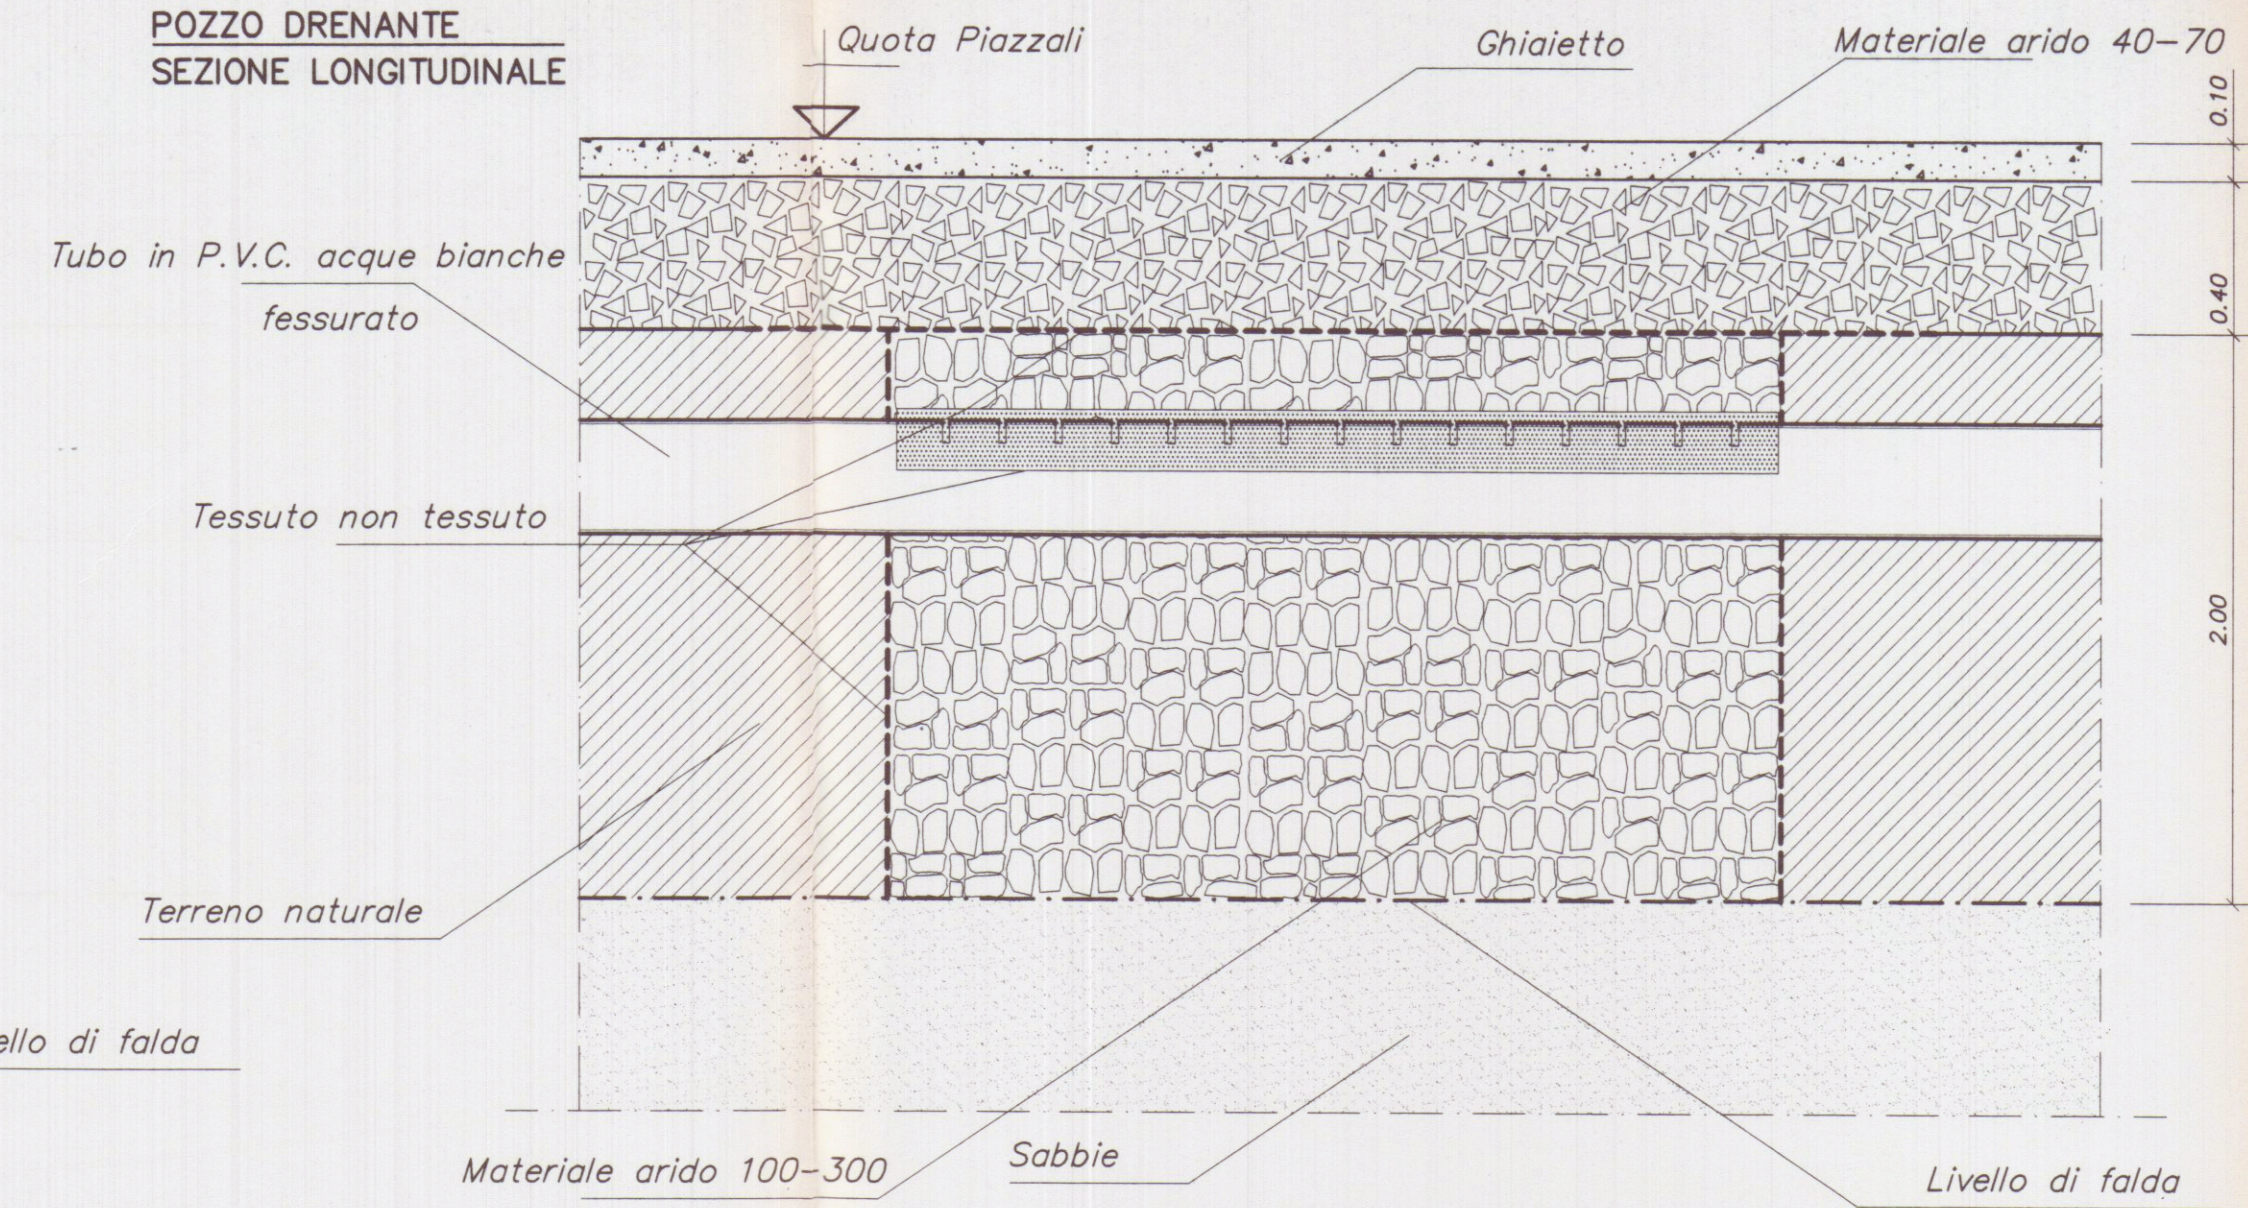


LEGENDA

- Asfalto
- Ghiaietto
- Pozzo drenante ml 3.00x3.00x2.00
- cameretta di ispezione fogna bianca
- pozzetto stradale con caditoia
- pozzetto di allaccio fogna bianca
- tubazione acque bianche
- Collettore acque bianche di lotizzazione
- quota strada di lotizzazione
- quota piazzali

8/10/98 *Marclotti*

APPROVATO

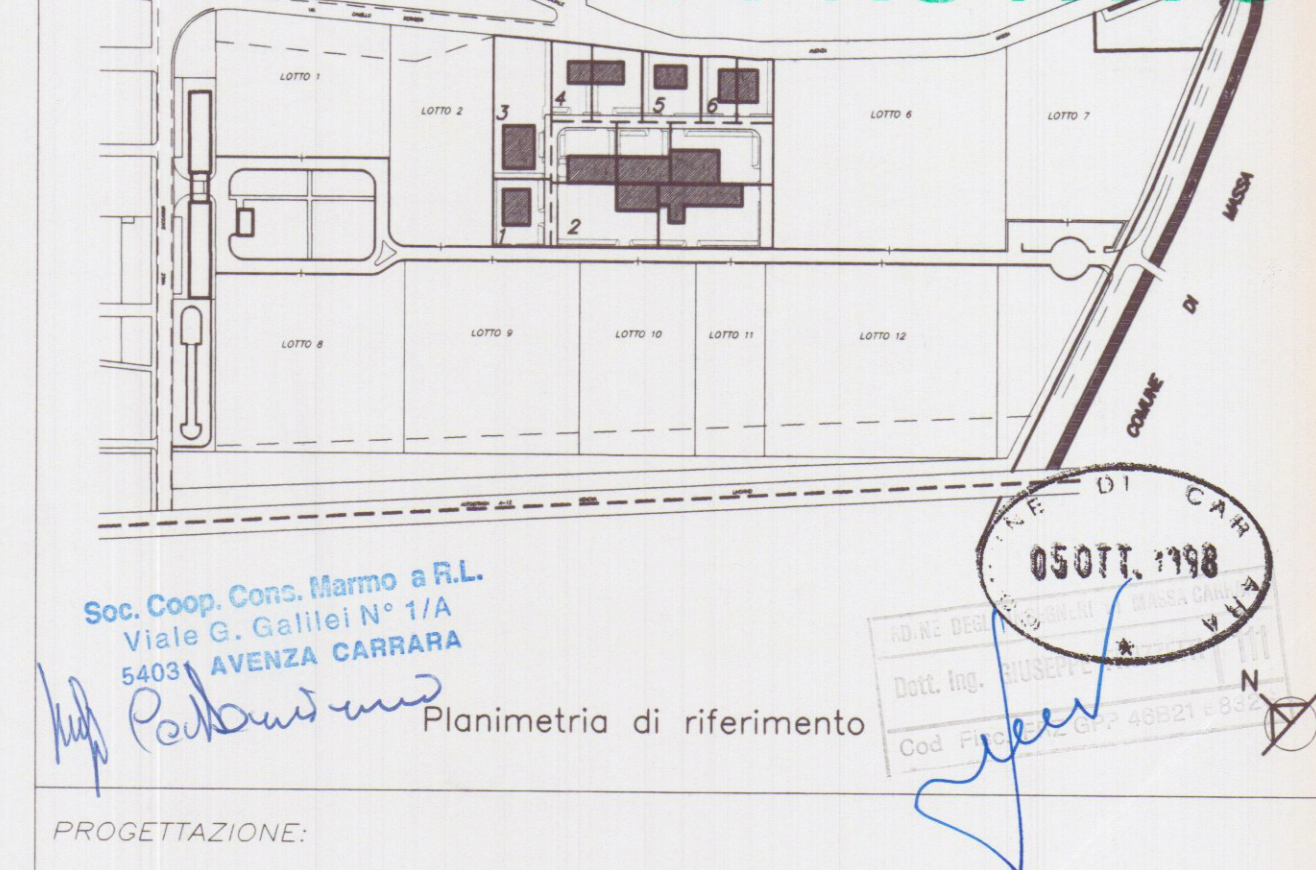

PROGETTAZIONE:

Studio Tecnico Ing. Giuseppe FRUZZETTI

COMMITTENTE:

Società Cooperativa Consortile MARMO a.r.l.

File			
0	01.08.97	PRIMA USCITA	M. DEPIETRI G. FRUZZETTI
REV.	DATE	DESCRIZIONE	DESIGN. CONTR. APPROV.
PROPRIETÀ:			
Società Cooperativa Consortile MARMO a.r.l.			2.3_Bianca_DrenaggioPiaz..
OGGETTO:			SCALA TAVOLA
Progetto di capannoni industriali PER LAVORAZIONE MARM			1:500 2.3
TITOLO:			REV. 0
SCHEMA FOGNATURA ACQUE BIANCHE DRENAGGIO PIAZZALI EX D.R.T. 230			