

COMUNE DI CARRARA


Attestazione di Conformità in Sanatoria inerente tamponatura di porta esterna, lievi modifiche ai prospetti, cambio di utilizzo di vani, ad unità immobiliare sita in loc. Sant'Antonio.
ai sensi art. 140 L.R. 01/2005

STATO ATTUALE


ANNULLATA

TAVOLA 2

Proprietà:	Menconi Barbara Maria Via dei Colli, 35 54100 Massa (MS) C.F.: MNC BBR 70E49 Z347 C		PIANTE
			PROSPETTI
			SEZIONI
			1:100
Tecnico:	 TRAGGINI Geom. ADALBERTO Via Aquilone 13 Montignoso (MS) Tel. (0585) 34 89 35 E-mail: traggini@supereva.it Codice fiscale TRG DBR 11R24 06228P Piva 00305280457 Cell. 347 6258468		Sei Architetto Pratiche catastali e altre tecniche Progettazione Protezione civile

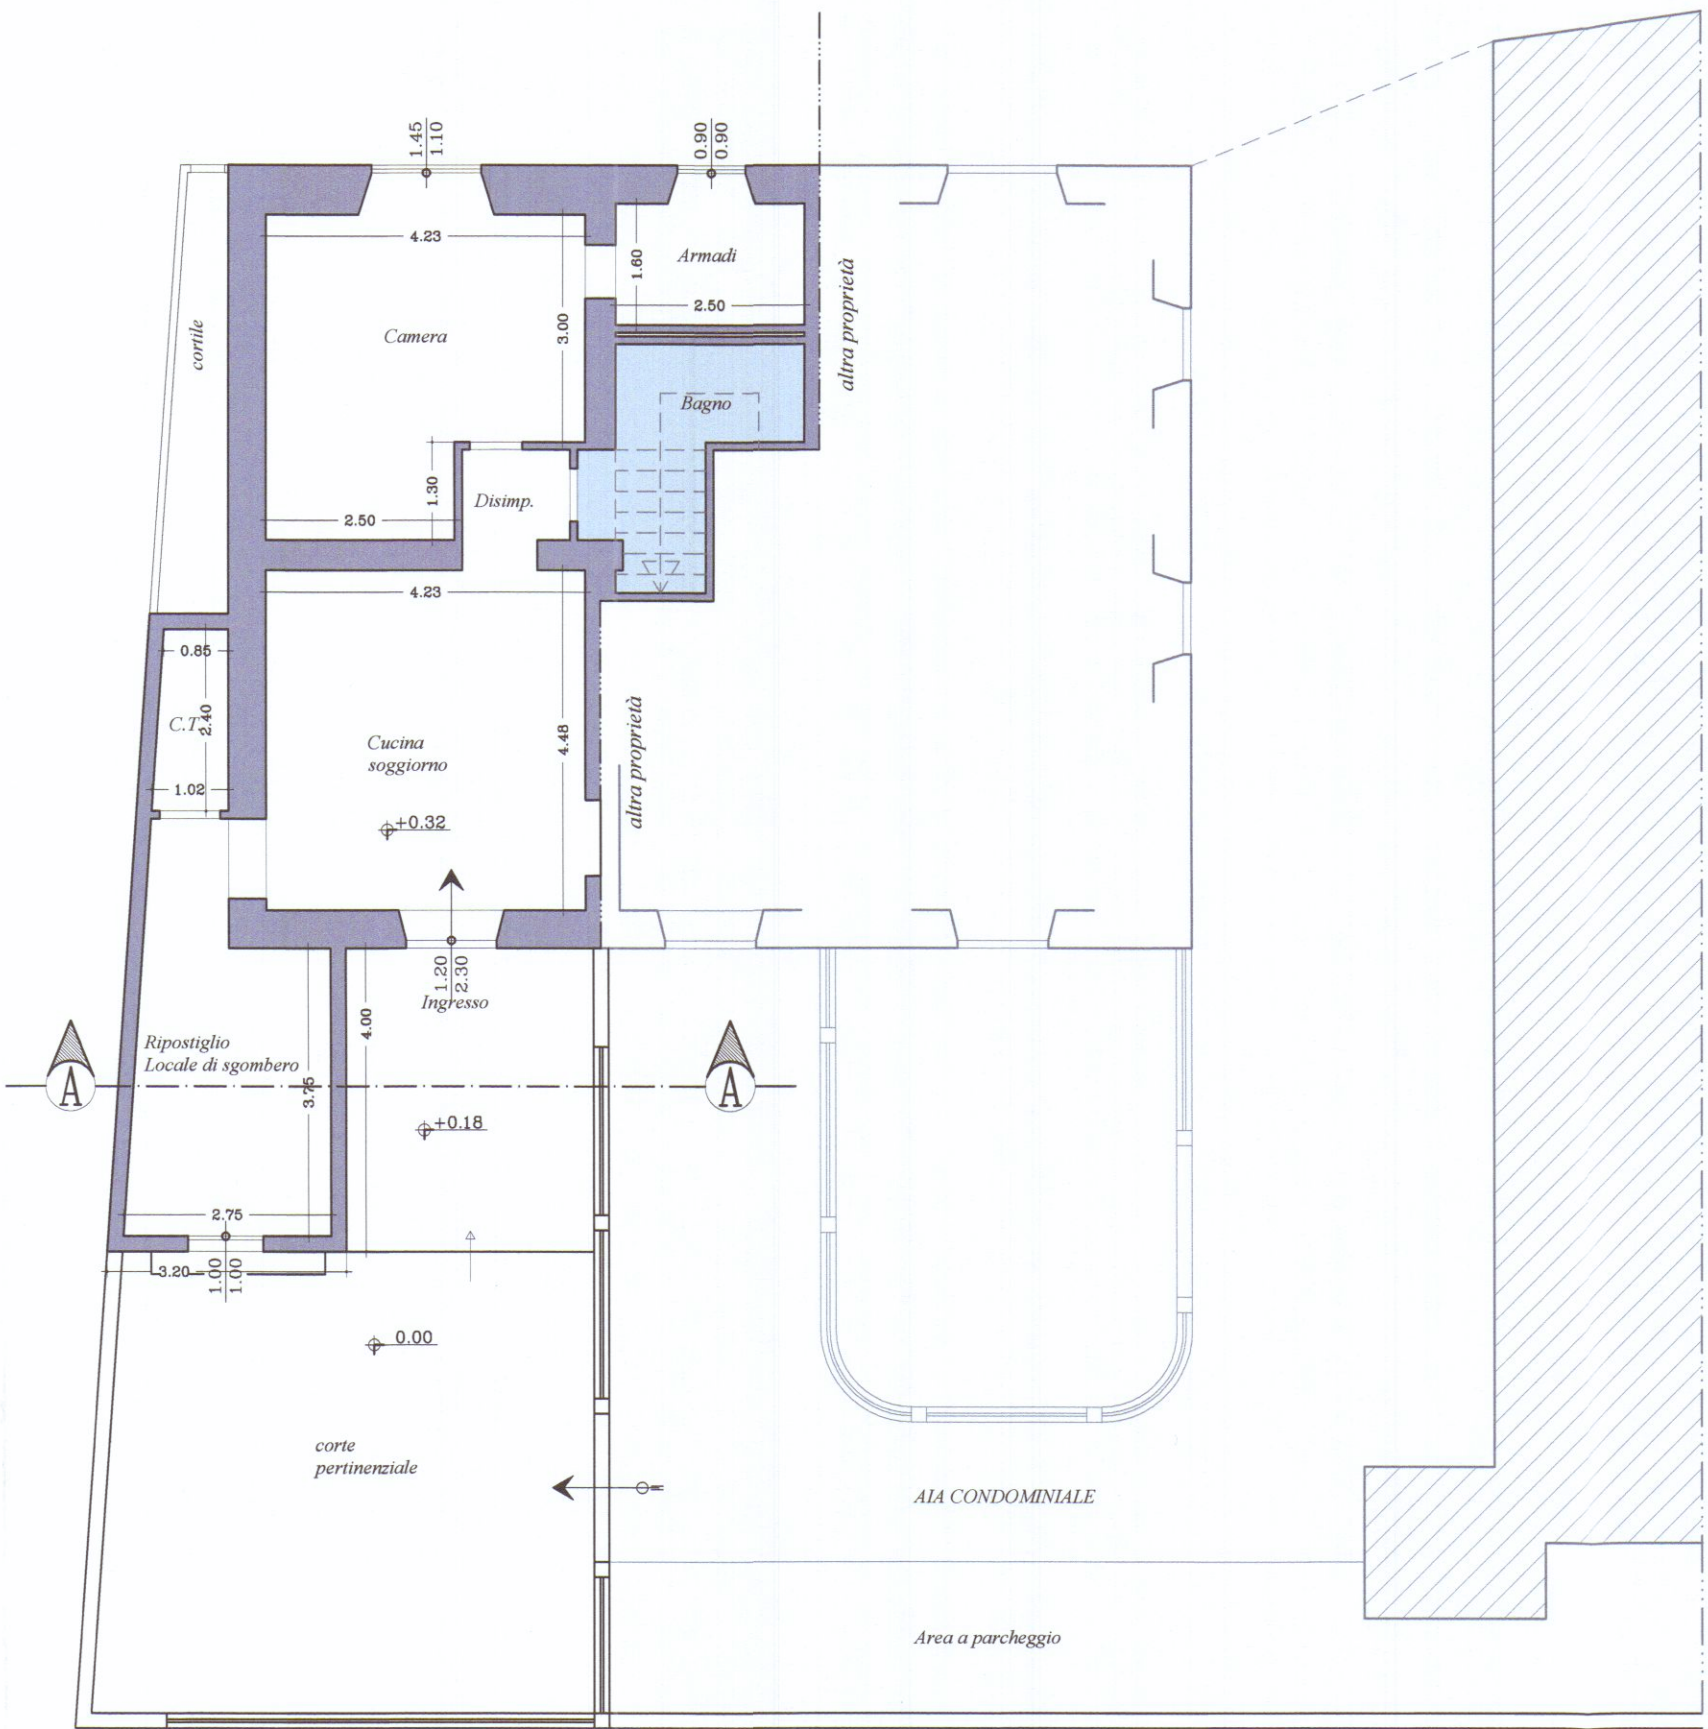

PIANTA PIANO TERRA

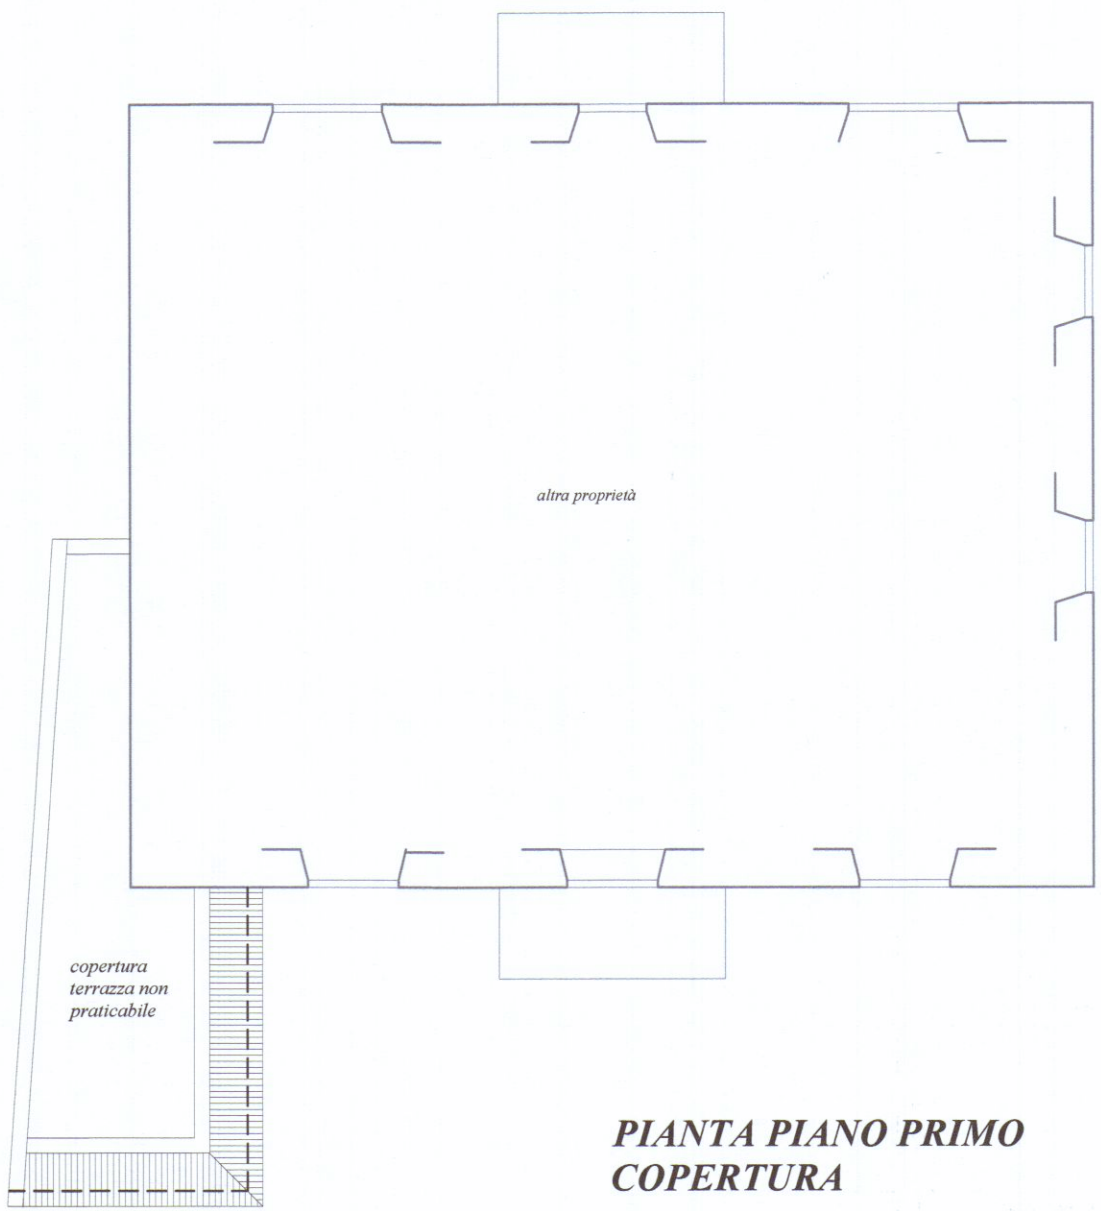


PIANTA PIANO PRIMO
COPERTURA




SEZIONE A-A




PROSPETTO SUD

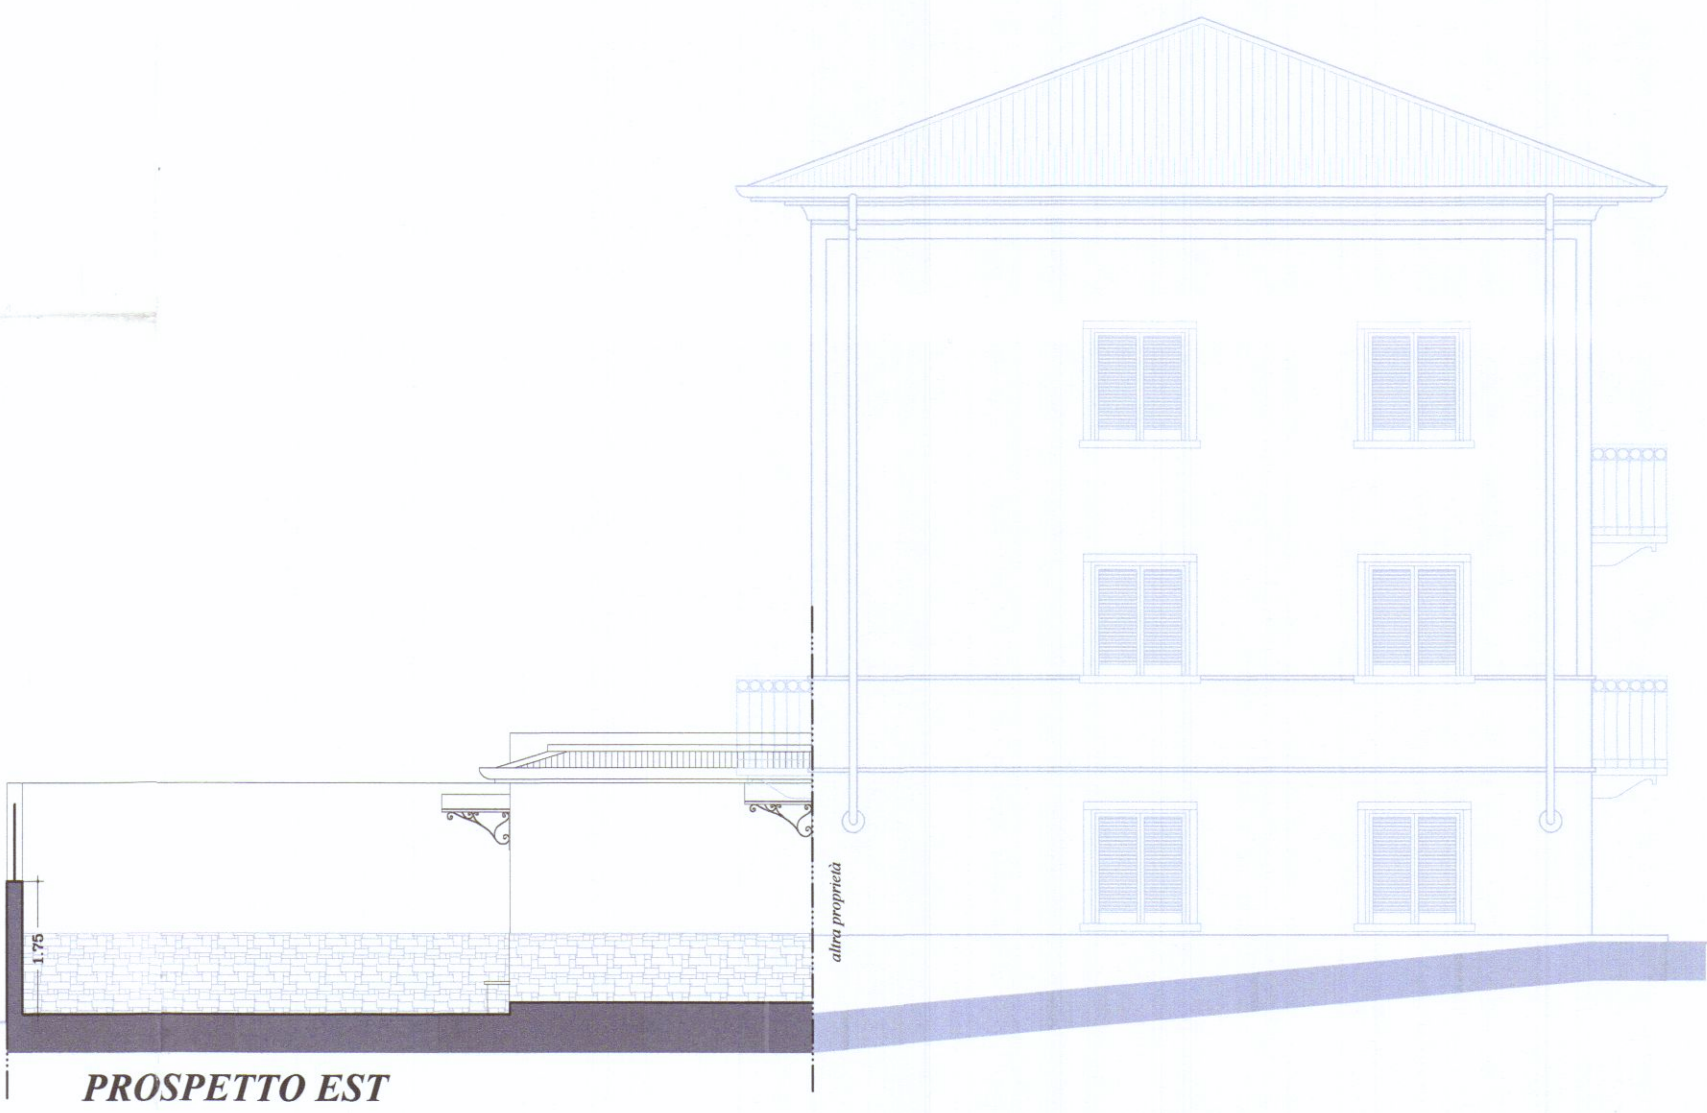

PROSPETTO EST

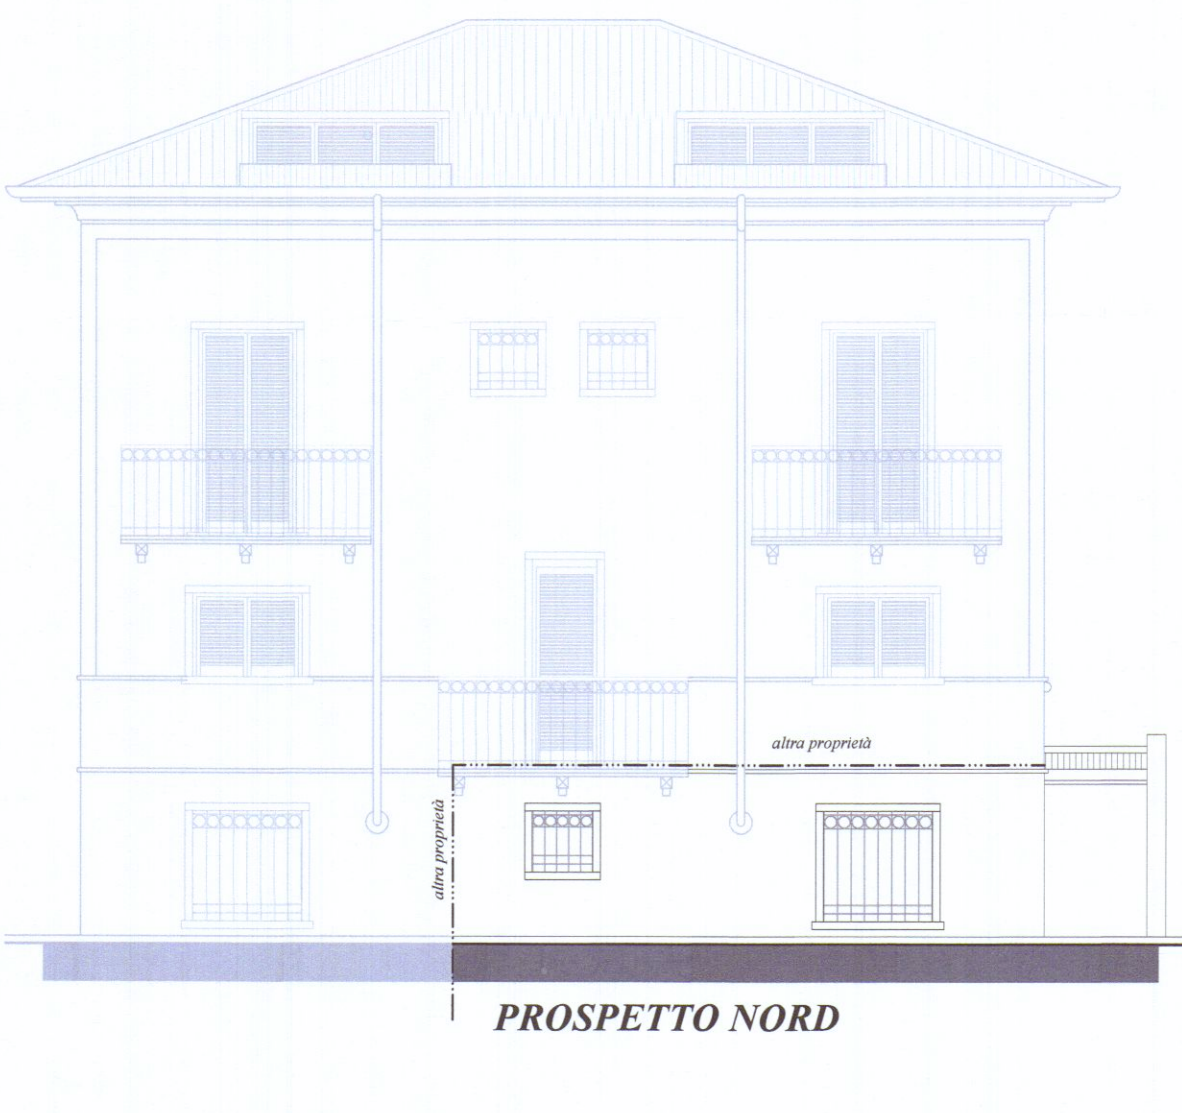

PROSPETTO NORD

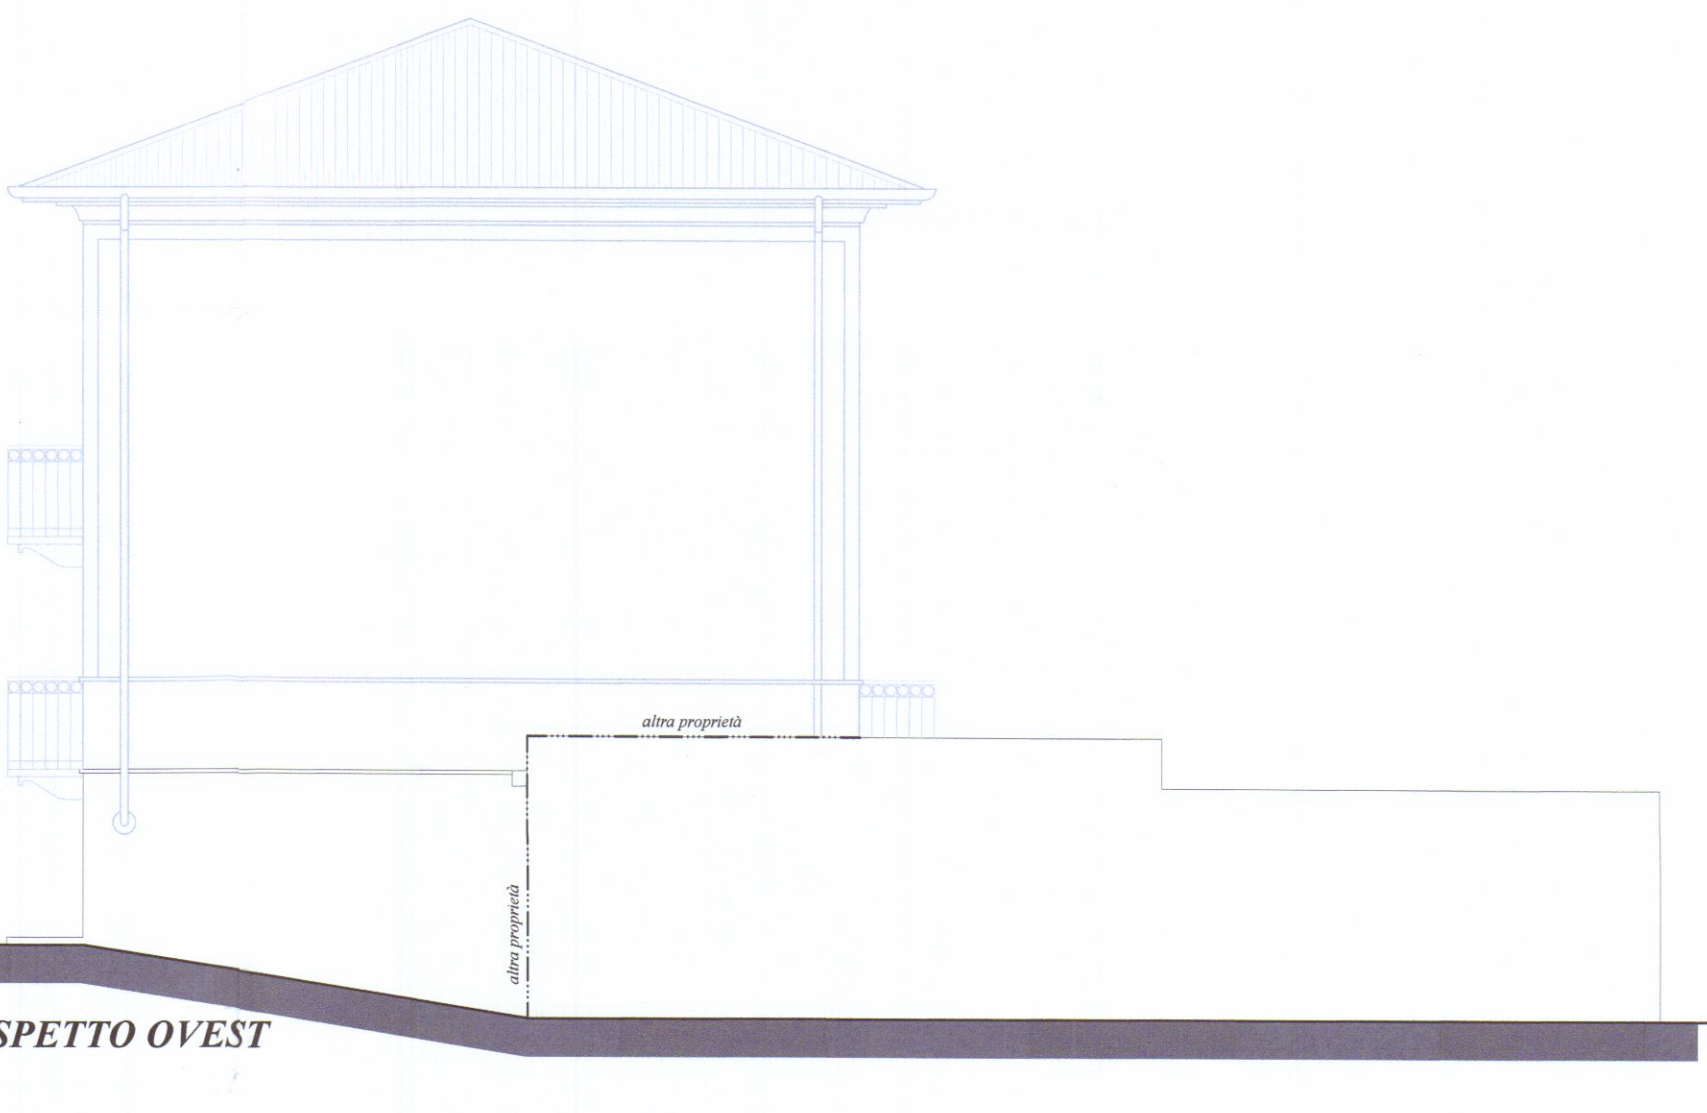

PROSPETTO OVEST