

LAVORO: PROGETTO DI EDIFICIO DI CIVILE ABITAZIONE (CASA DOPPIA) DA COSTRUIRE IN AVENZA DI CARRARA, VIA DEL PEGO, VIA PROVINCIALE AVENZA MASSA, SUL TERRENO DI PROPRIETÀ DELLA SIG. MARCO VESCOVOTTI-DE-GLI-SALIMONDI, CANTIERE DI FIDUCIARIA CONVENZIONE-VALUTAZIONE-DESTINATO IN CATASTO TERRENI DEL COMUNE DI CARRARA AL MAPPA 310-333-337-338-334-193-194. Fog. N° 69.

PROGETTISTA: IMMOBILIARE CASARELLA S.r.l. 1
DOT. ING. VINCENZO BOSCO

SCALA: 1:100
1° PROGETTO
VARIANTE
VISTO
DISEGNATORE: PR.

OCCORRENZA DEL DISEGNO:
PROSPETTI E SEZIONI


IL PROGETTISTA: DOT. ING. VINCENZO BOSCO	IL PROPRIETARIO:	IL COSTRUTTORE:	IL DIRETTORE DEI LAVORI:
--	------------------	-----------------	--------------------------

22 LUG 1970
APPROVATO
11 LUG 1970
CONTROLLATO
IL TECNICO

Approvato dal Sindaco alla seduta del 11 LUG 1970
L'ING. CAPO
L'ING. CAPO




PROSPETTO SUD OVEST

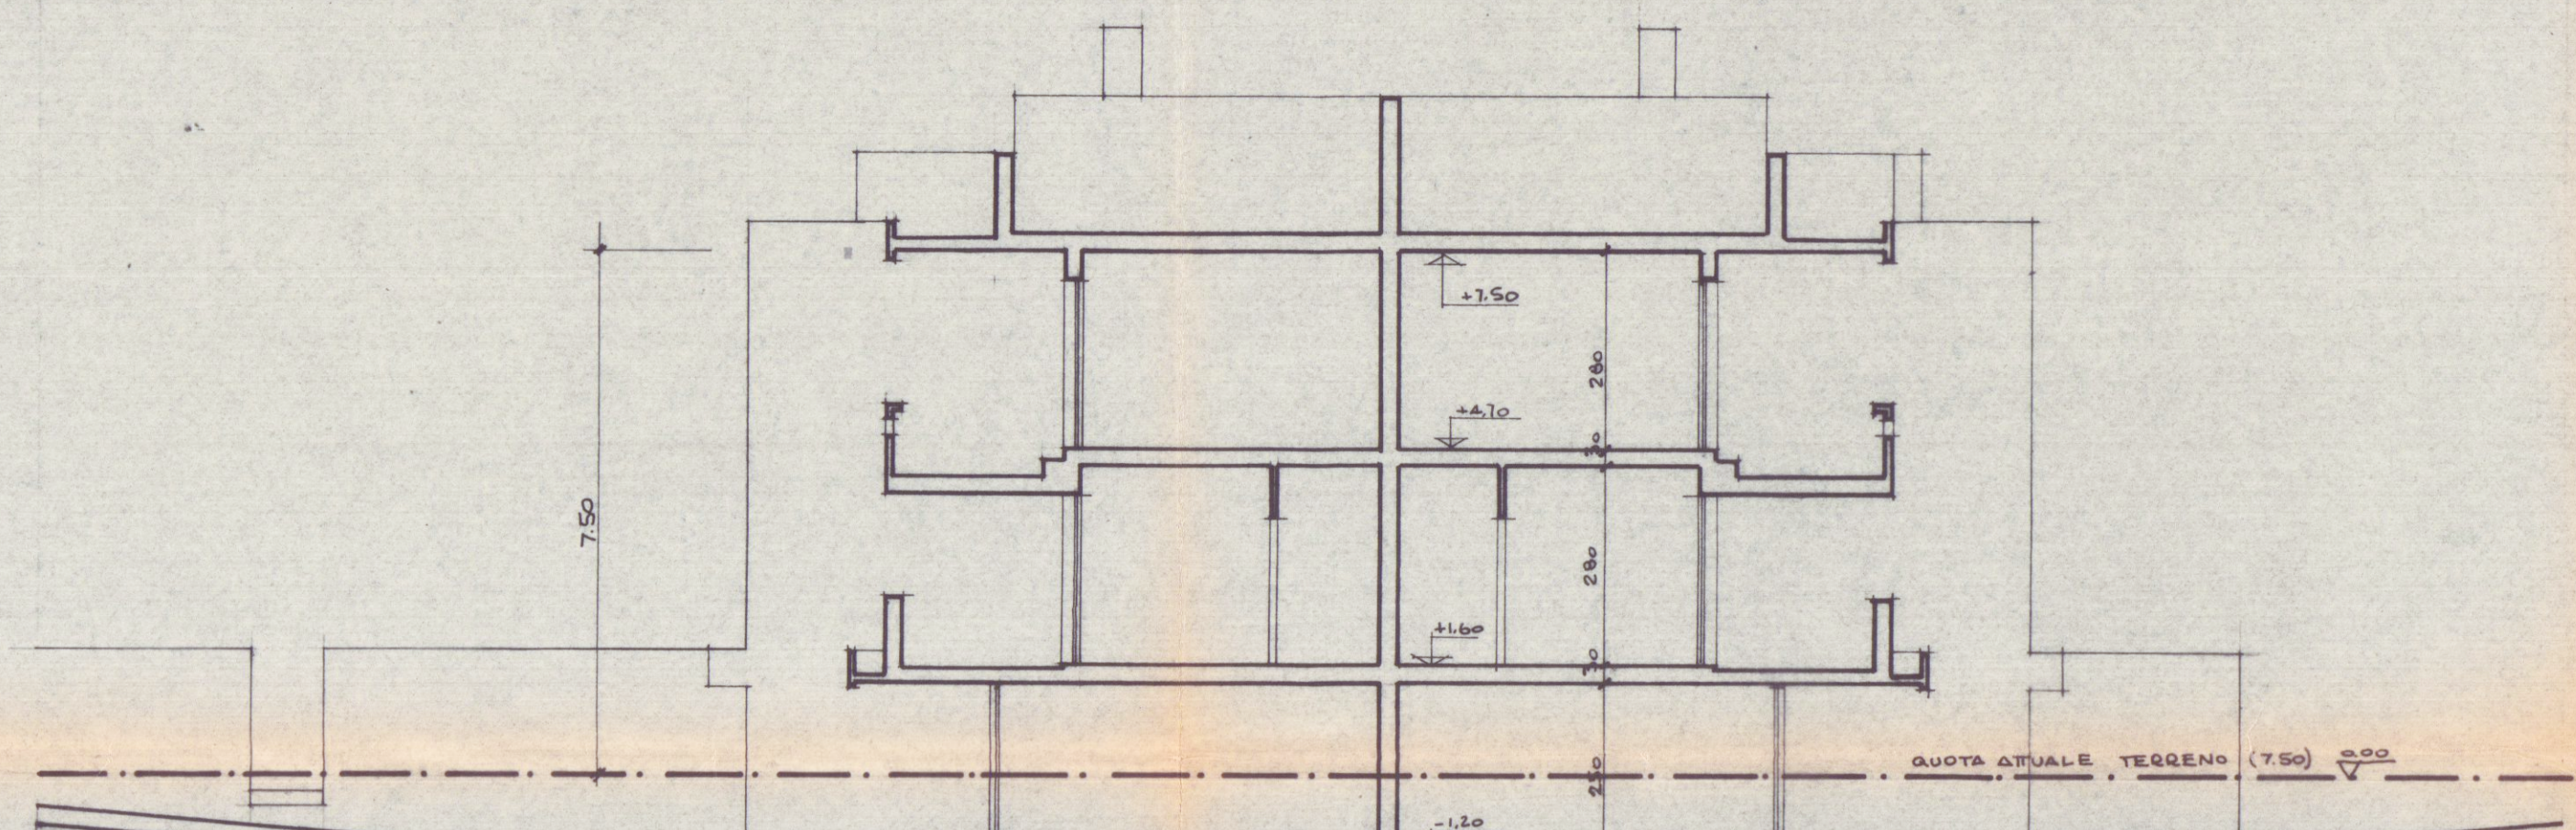


SEZIONE 1-1




PROSPETTO SUD EST

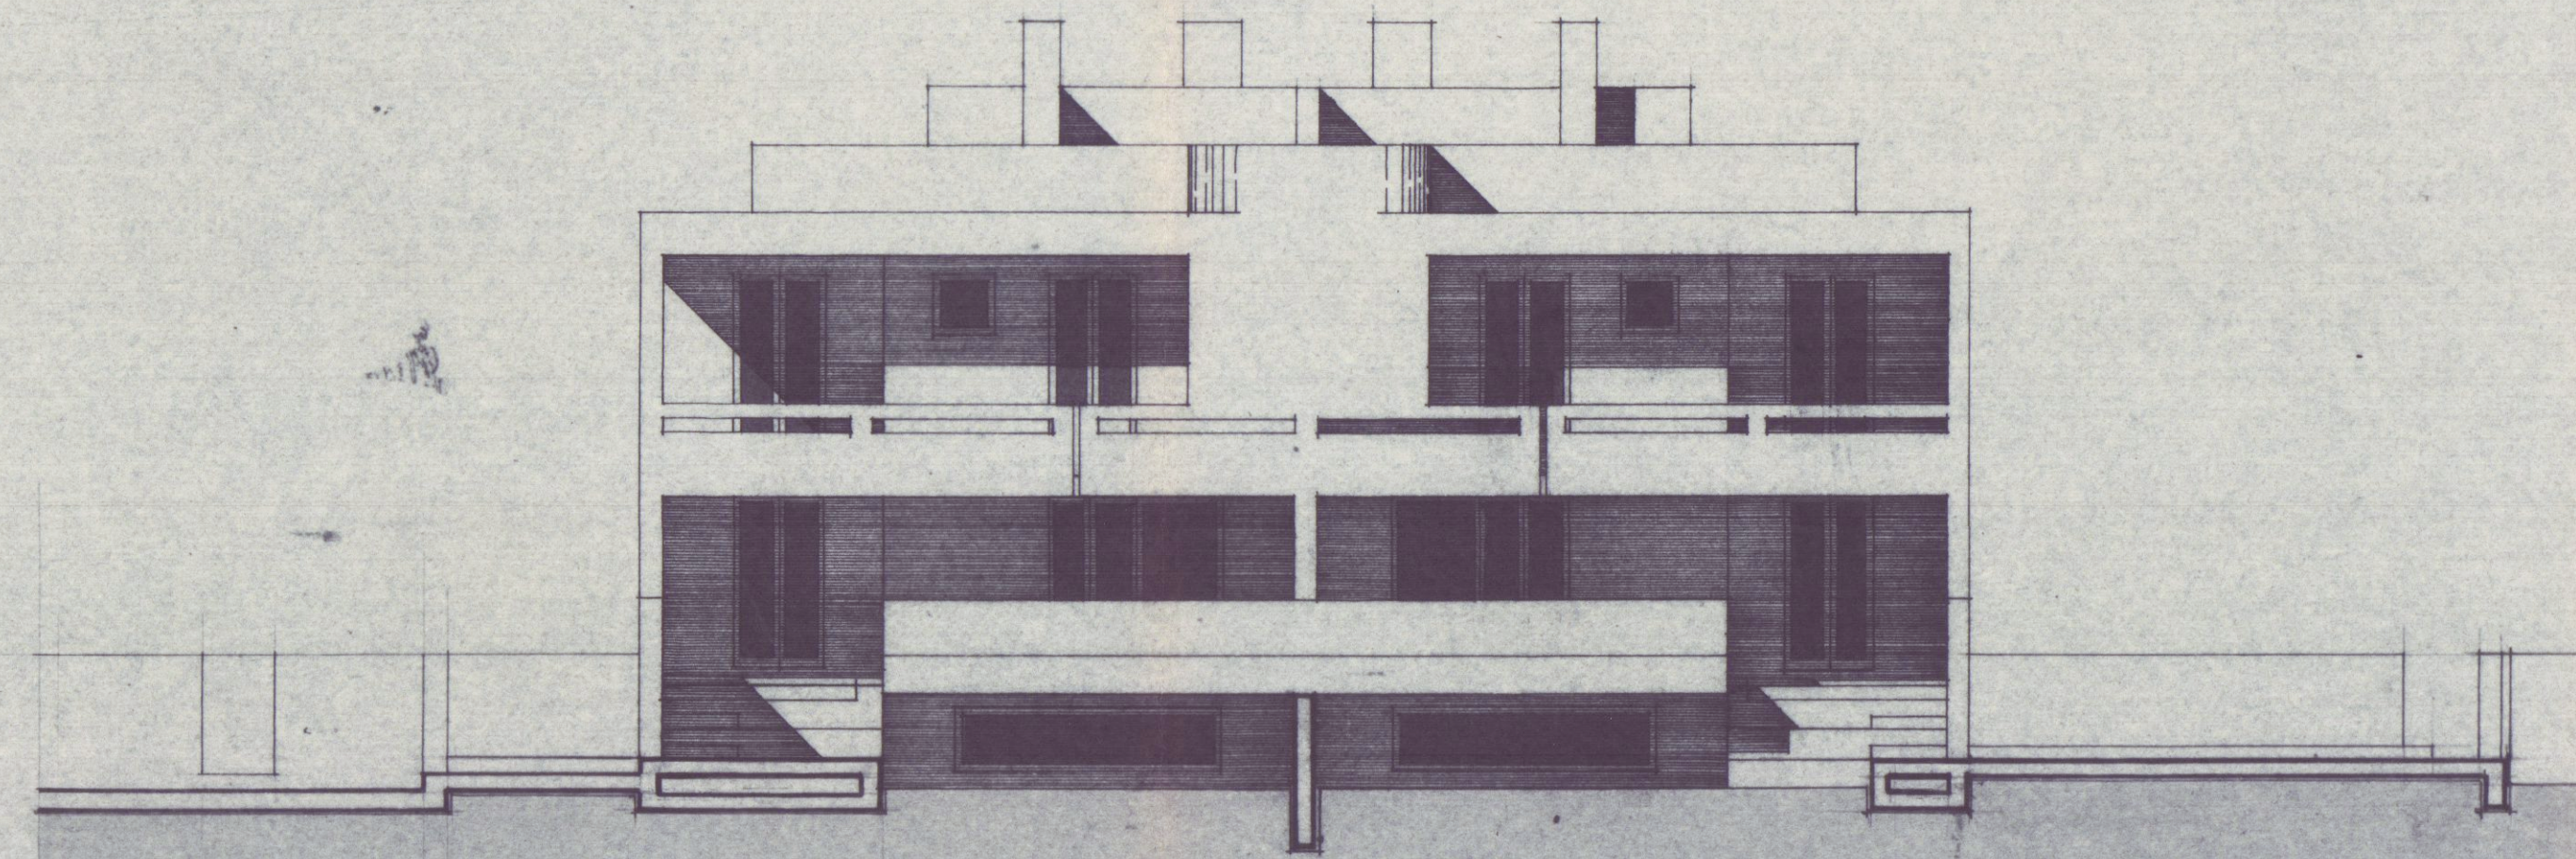

PROSPETTO NORD EST

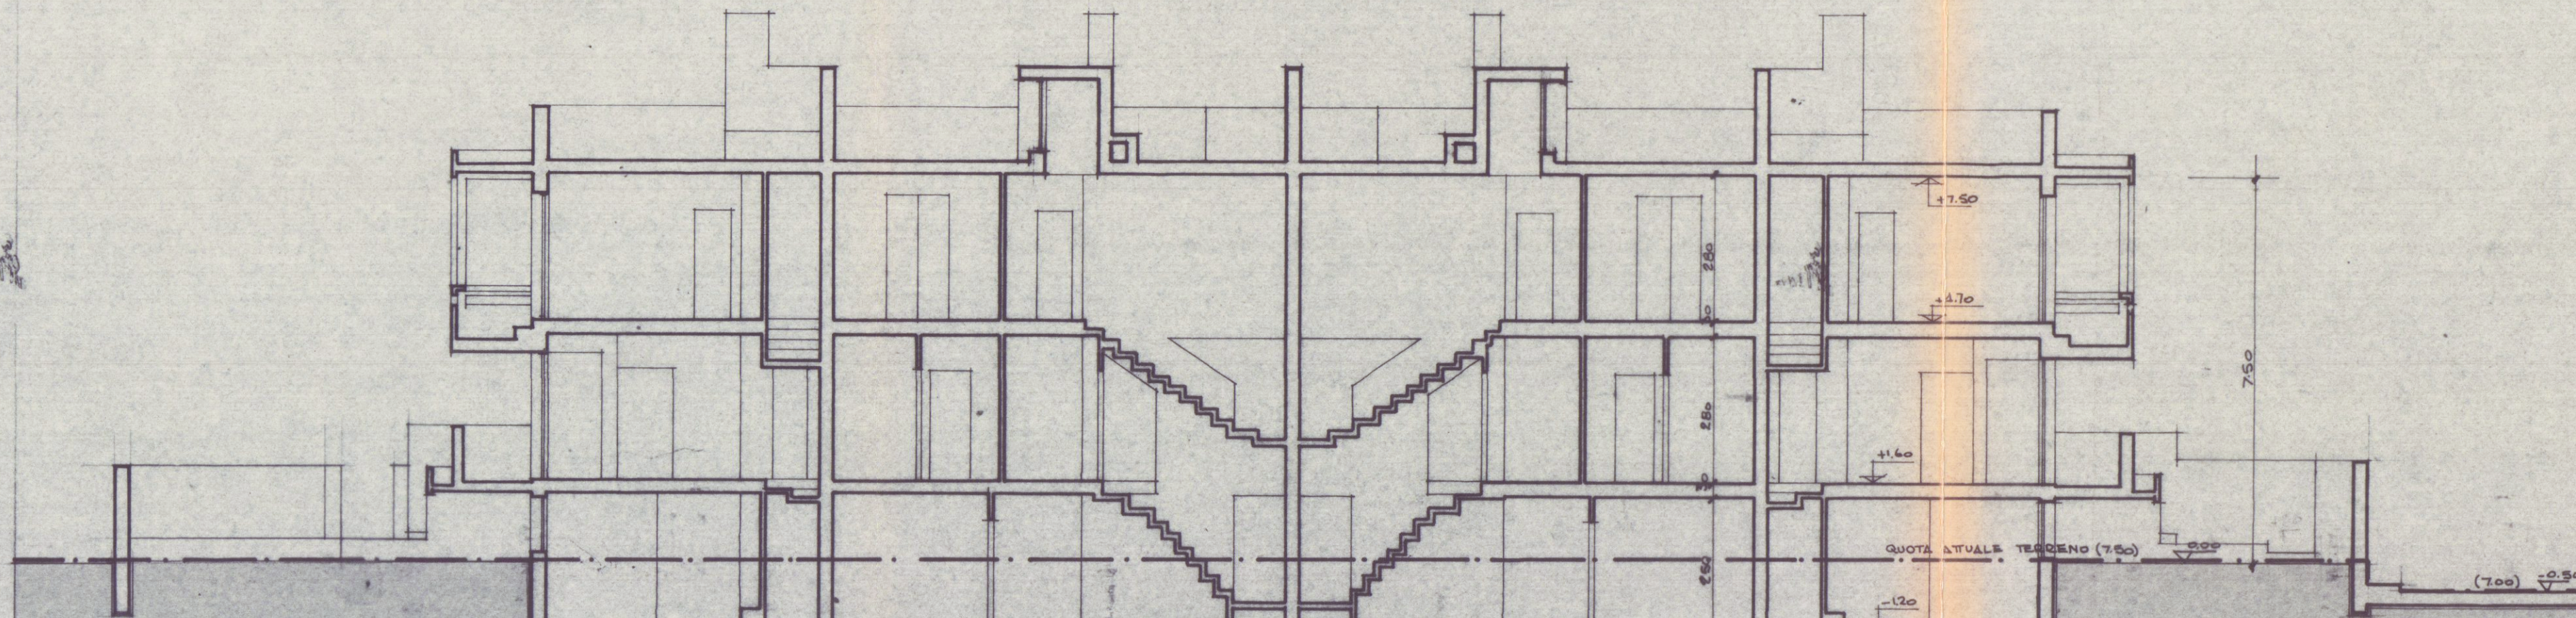

SEZIONE 2-2

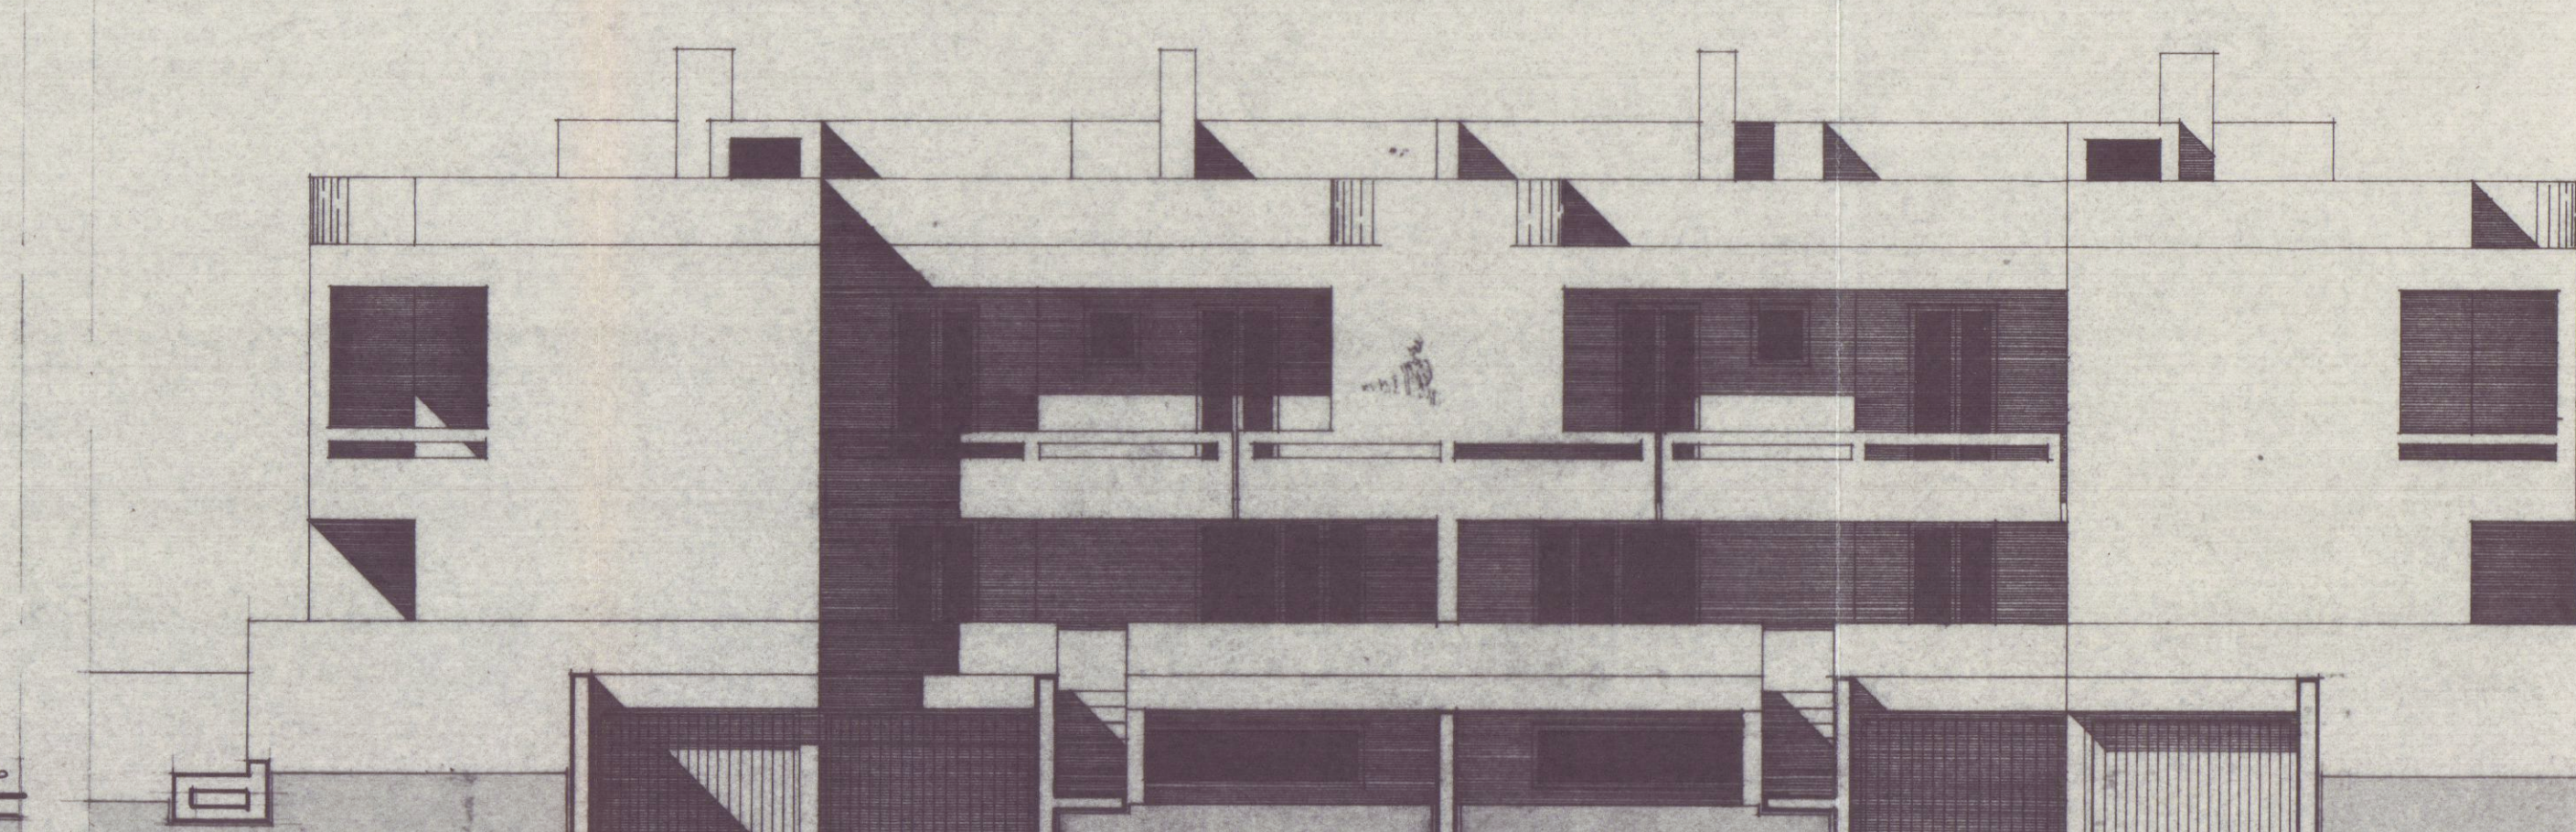

PROSPETTO NORD OVEST