

ACROS

ARCHITETTURA INGEGNERIA DESIGN
Ruga Alfio Maggiani 63 - Marina di Carrara - Tel. 0585/788694

Dott. arch. GIANNA M. BIANCHI

COMUNE DI CARRARA

4

TAVOLA

SCALA: 1:100

PROGETTO DI RISTRUTTURAZIONE
DI FABBRICATO BIFAMILIARE ADIBITO A CIVILE ABITAZIONE
SITO IN LOCALITA' CODENA

OGGETTO

SEZIONI STATO ATTUALE

DATA

AGG.1

DIS.

GMB

PROT.


CM930001

COMMITTENTE

Sigg. TEDESCHI WALTER - MOSTI ALESSANDRA

QUESTO DISEGNO NON PUO' ESSERE RIPRODOTTO IN ALCUN MODO (COMPRESSE FOTOCOPIE E MICROFILM) SENZA IL NOSTRO PERMESSO SCRITTO

COPIA PER IL COMUNE

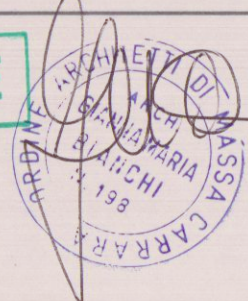


REGIONE TOSCANA
Ufficio del Genio Civile di Massa Carrara


Elaborato allegato alla denuncia presentata
ai sensi della Legge n. 64/1974 e L.R. n. 88/1982

Pratica S. n. 254

Massa, 11 16 MAG. 1996

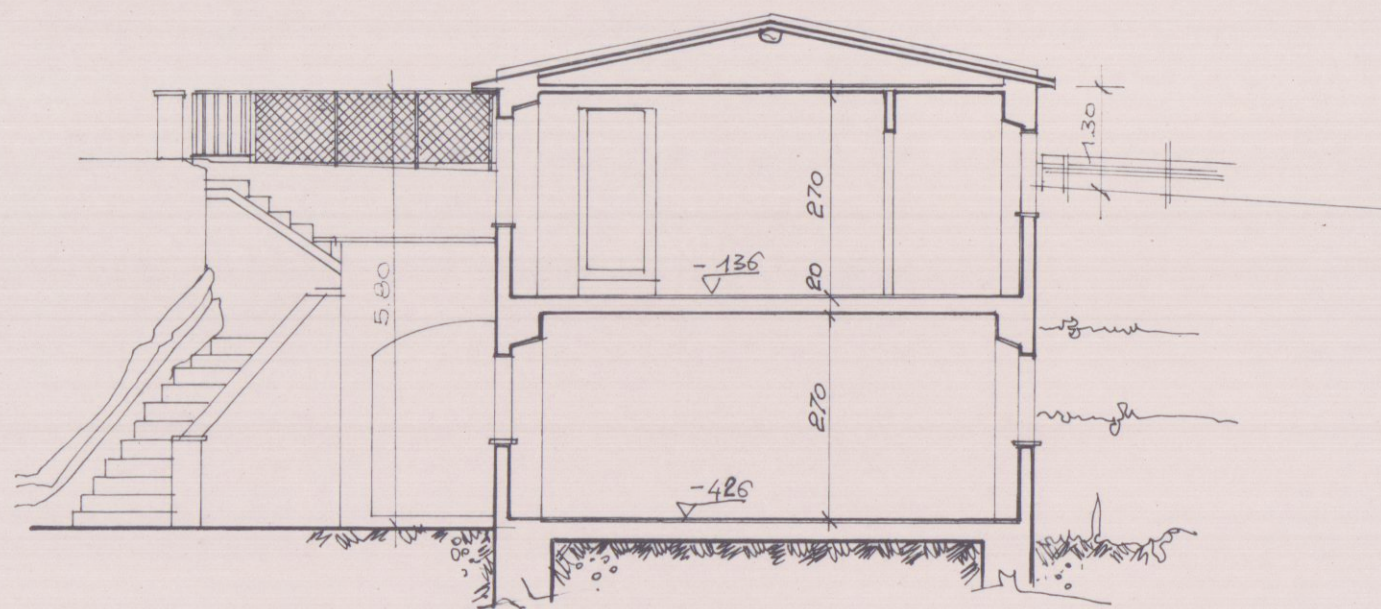

SEZIONE B-B

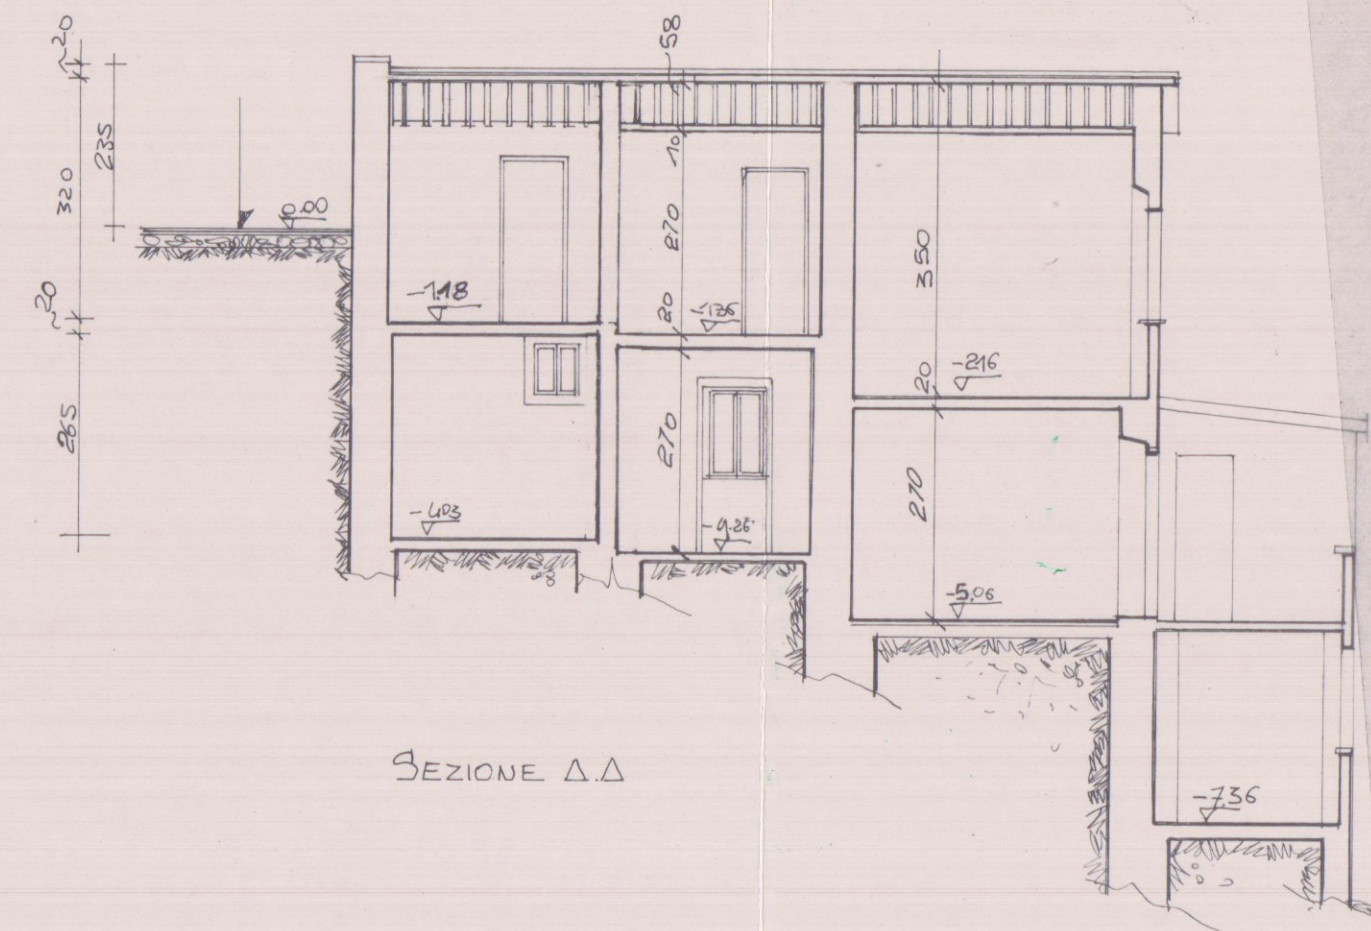

SEZIONE A-A