
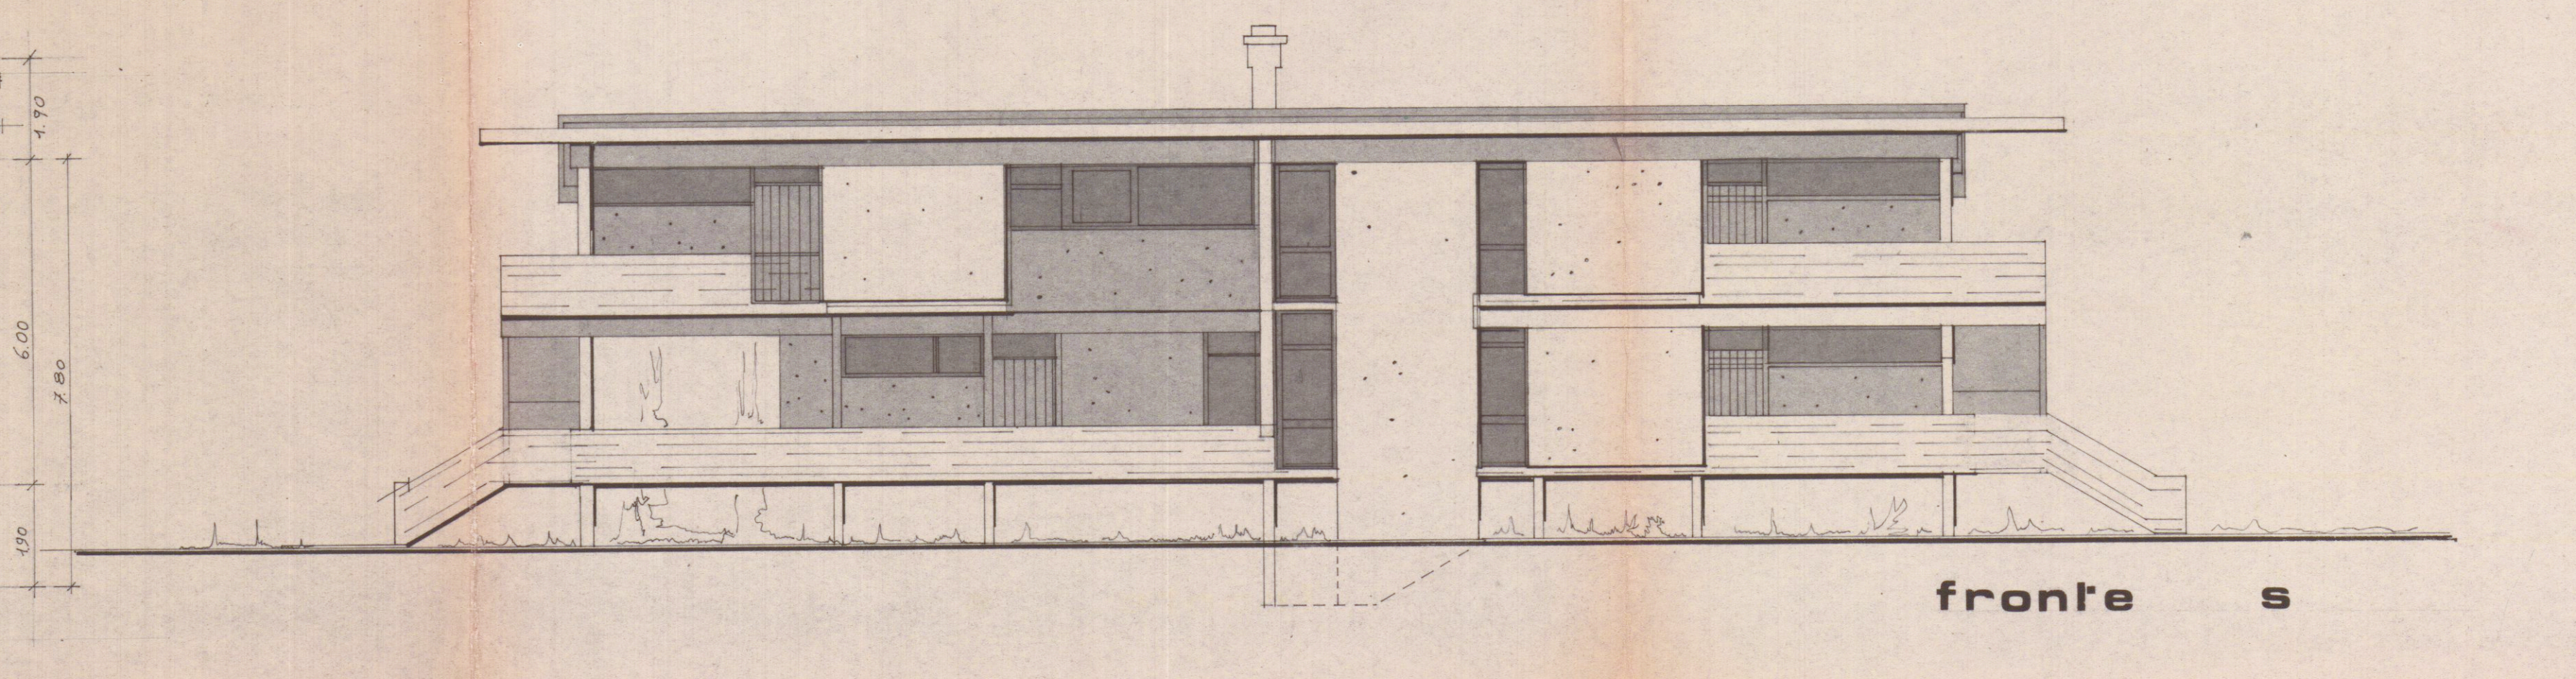
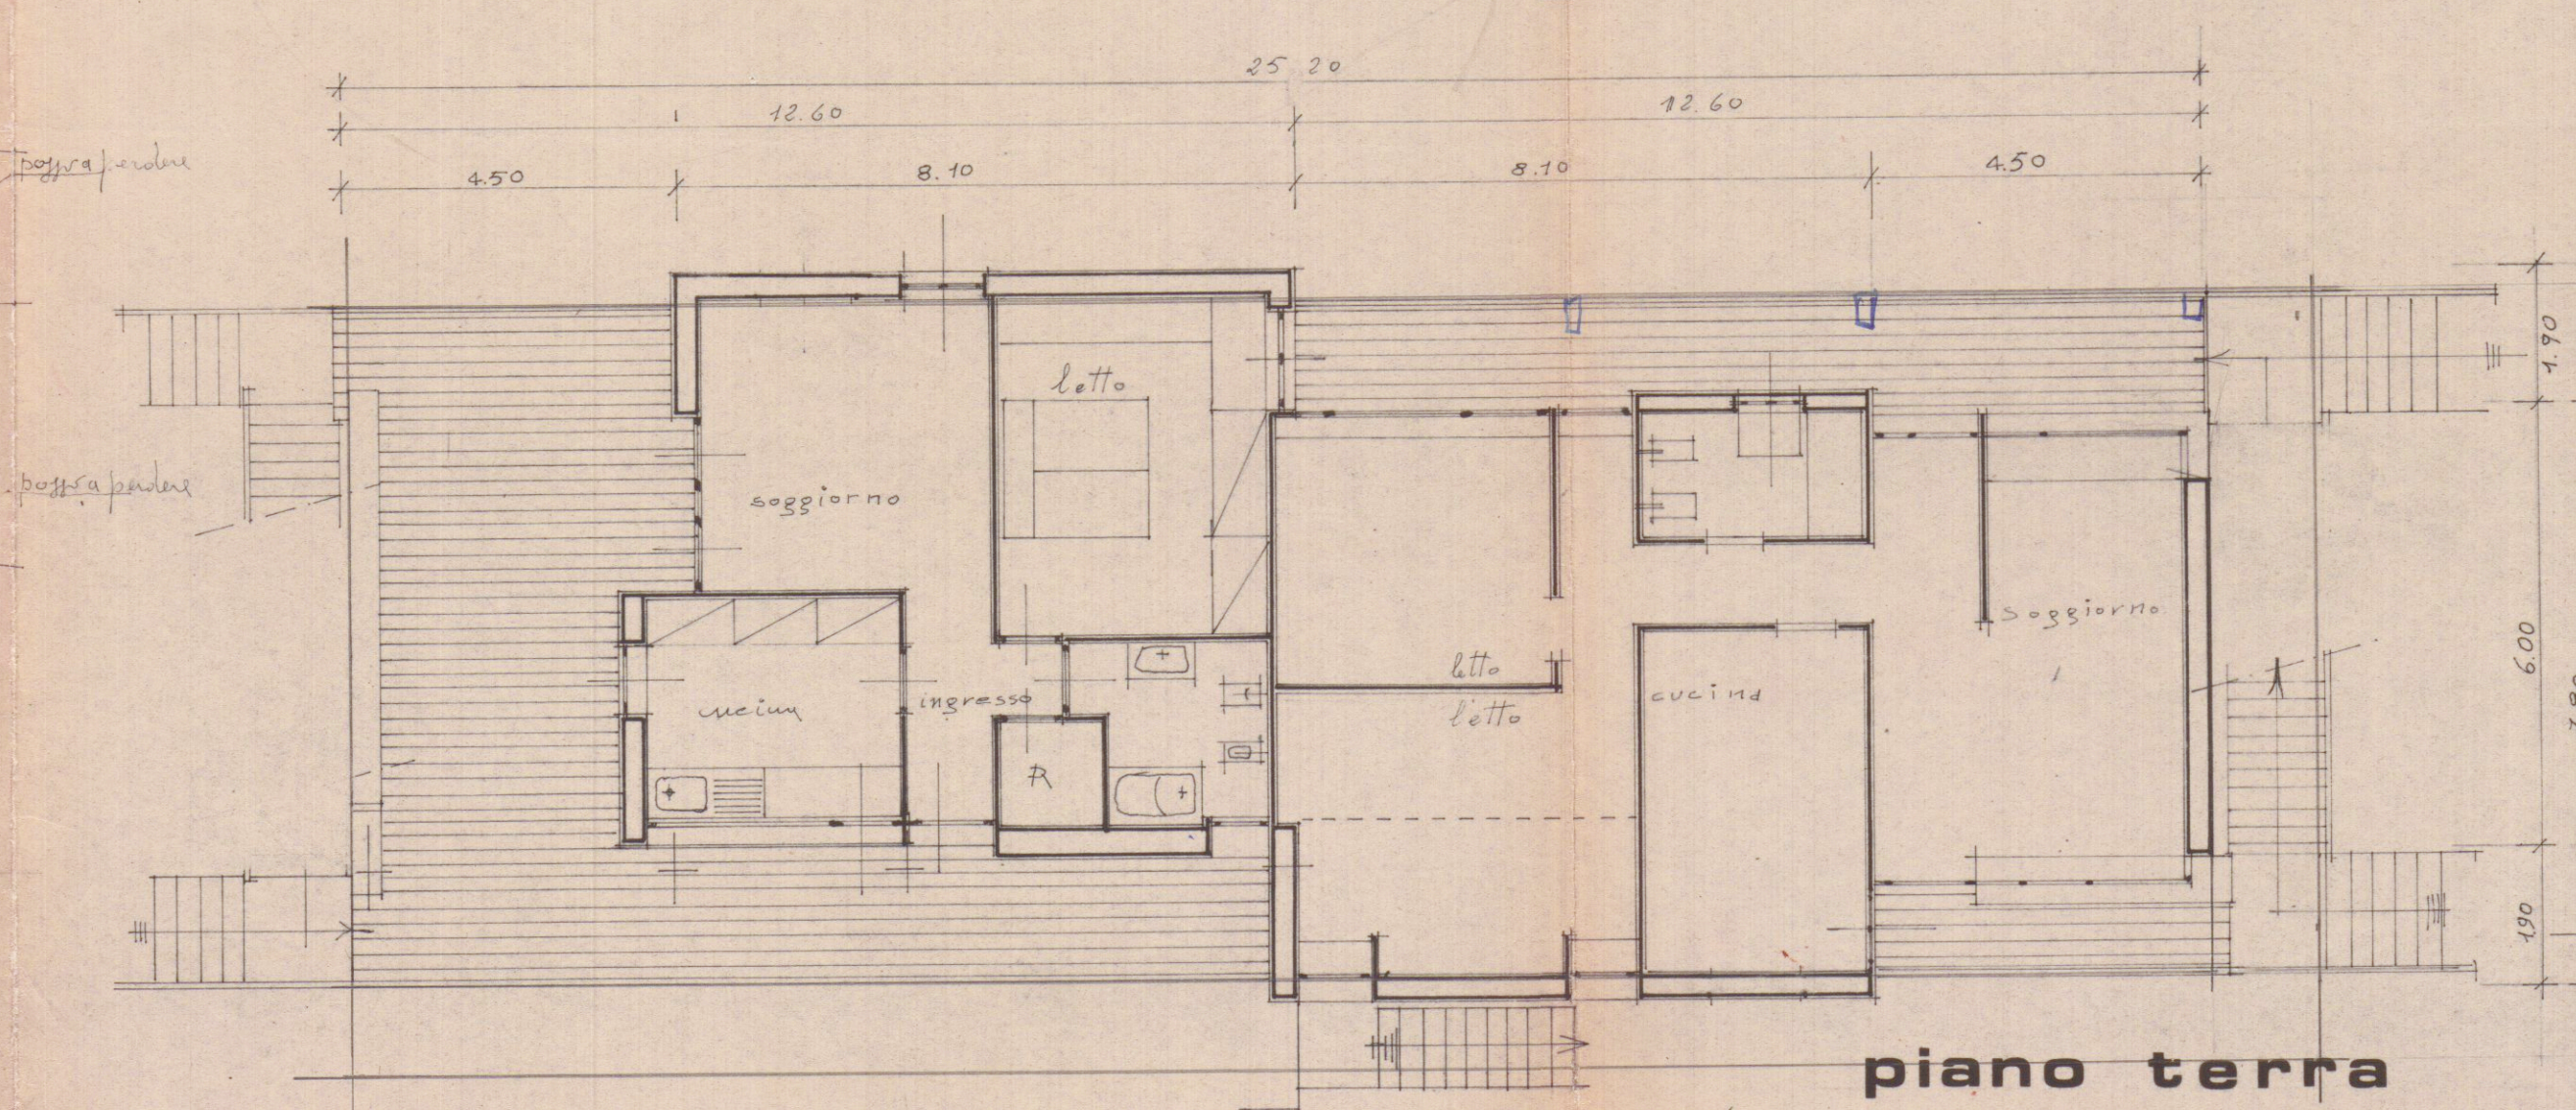
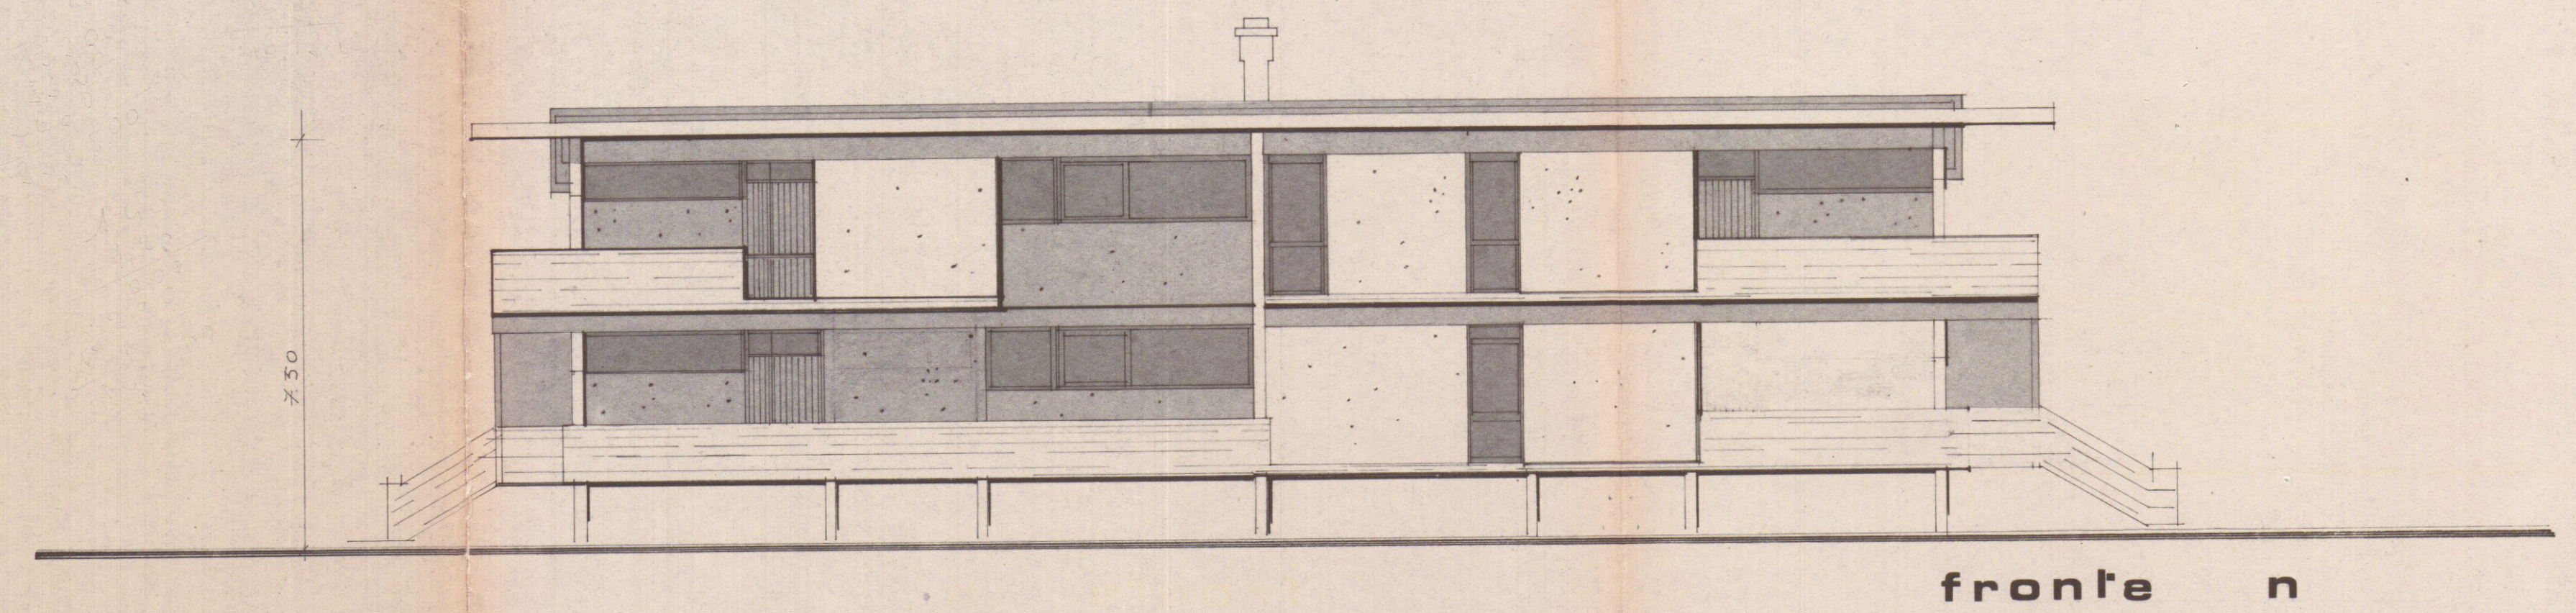
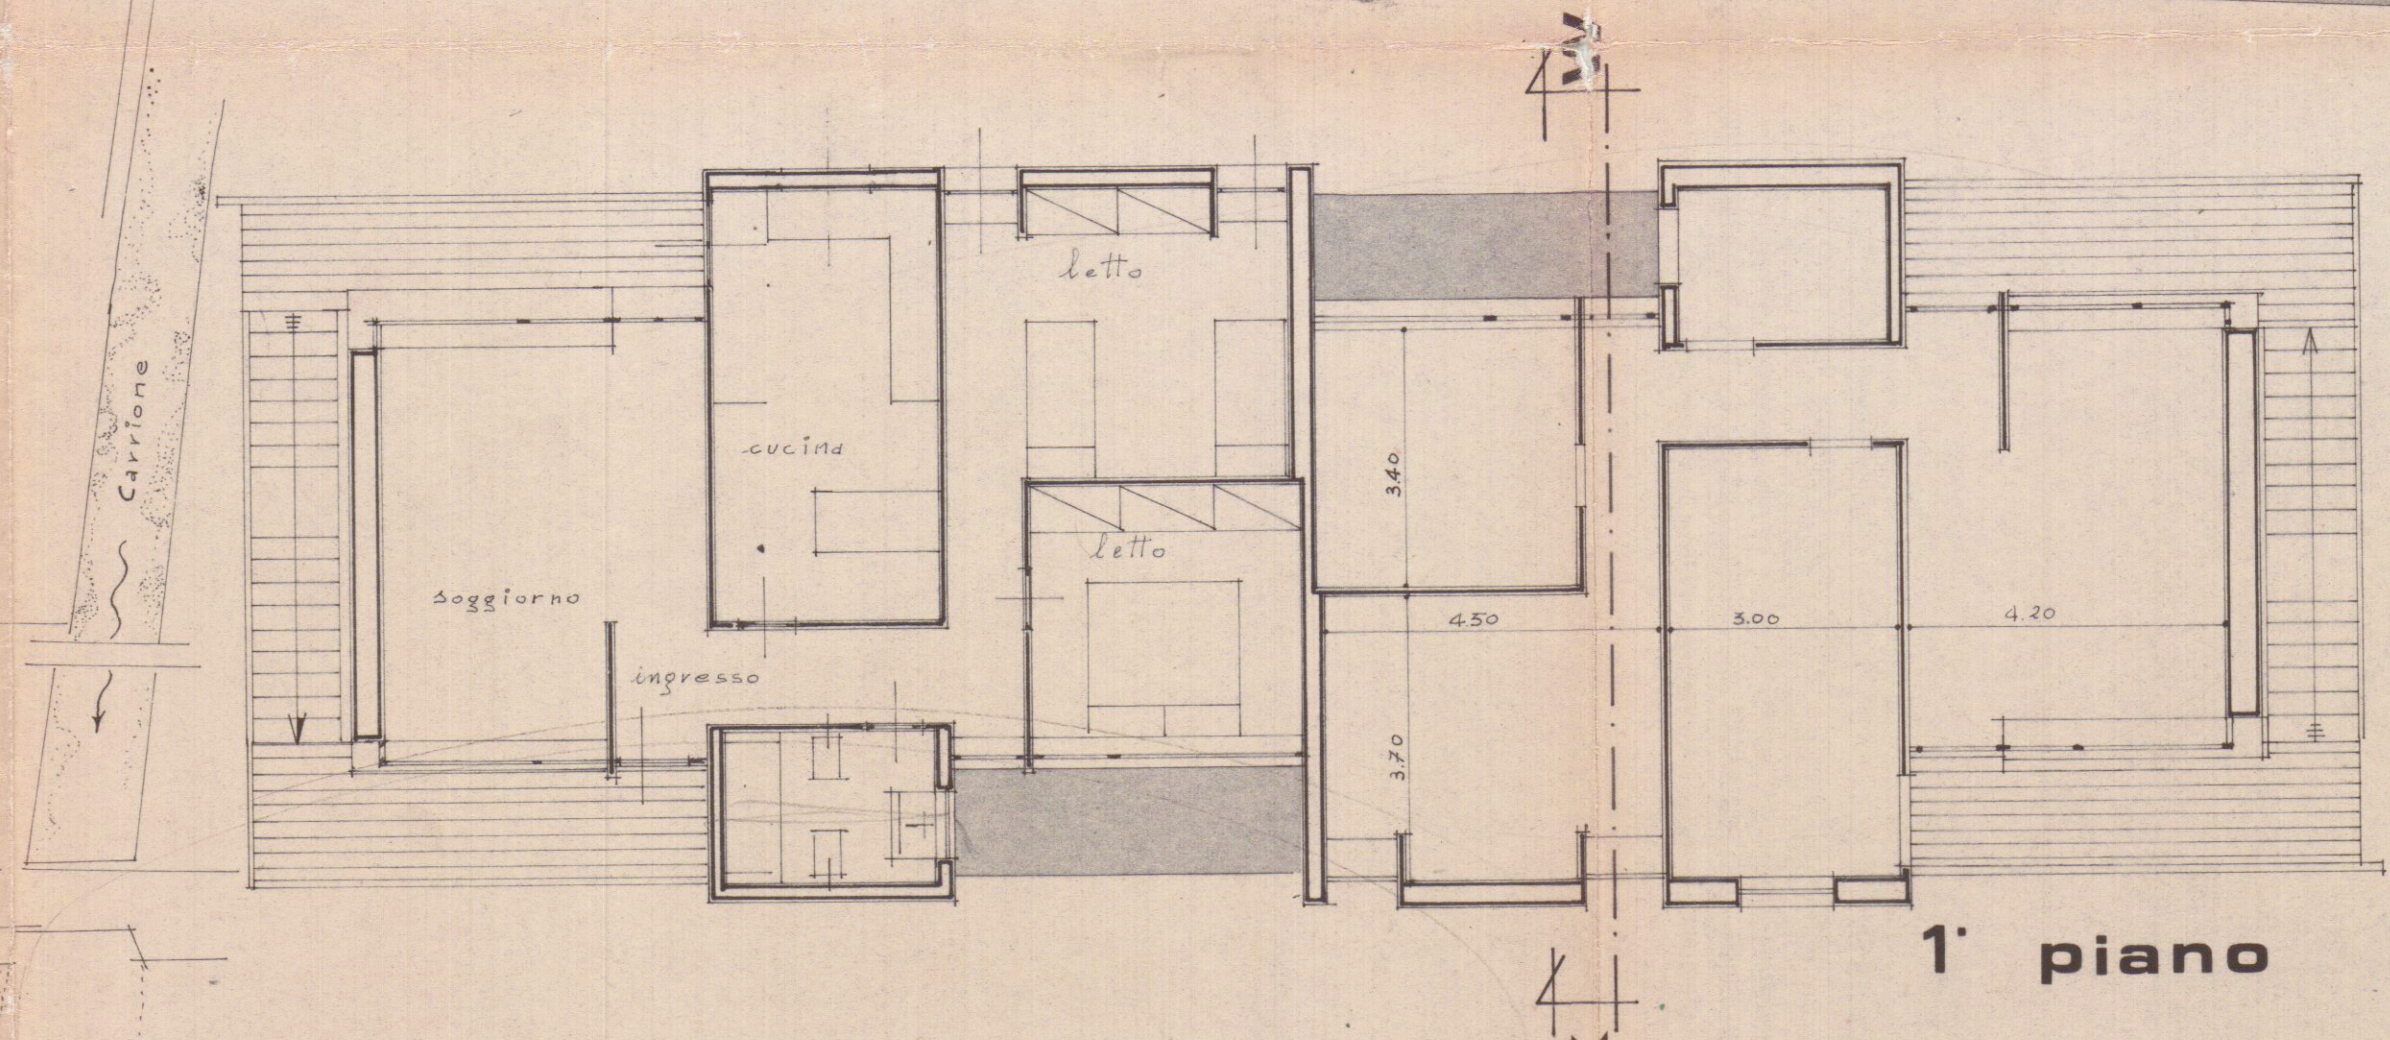
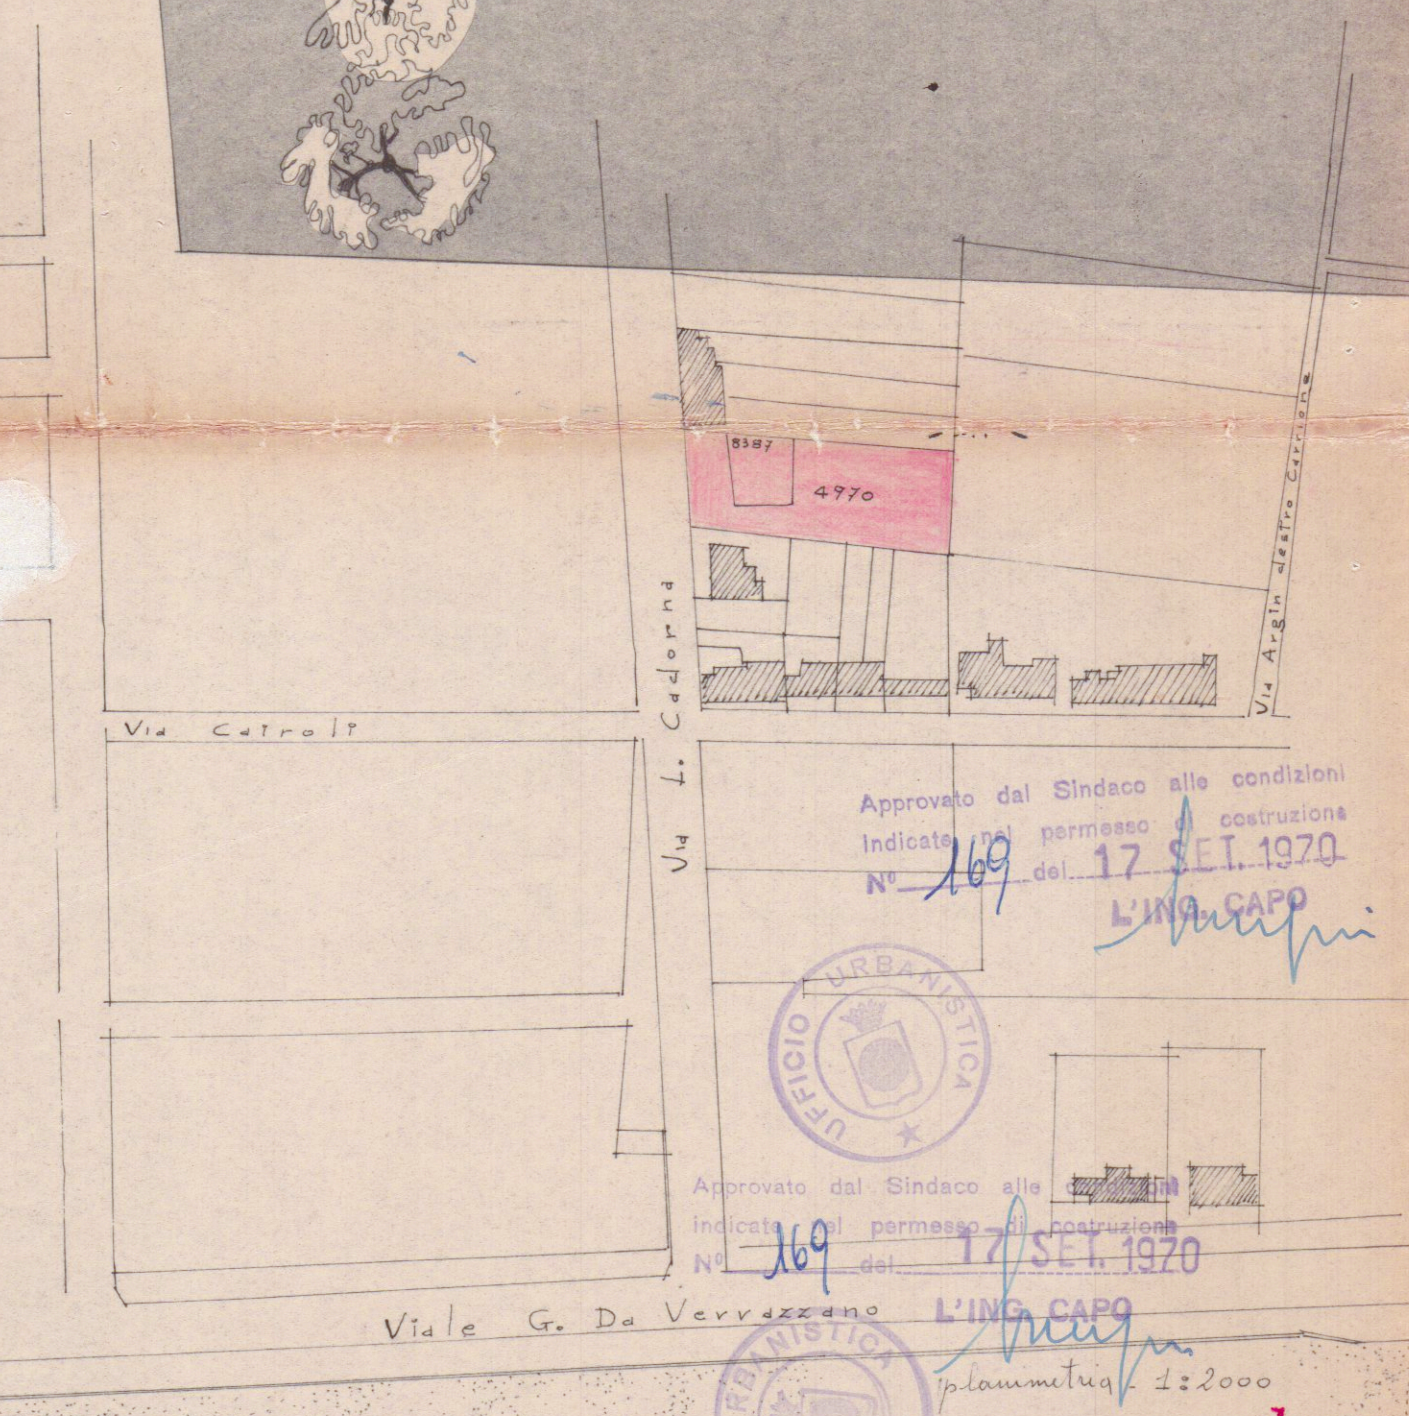
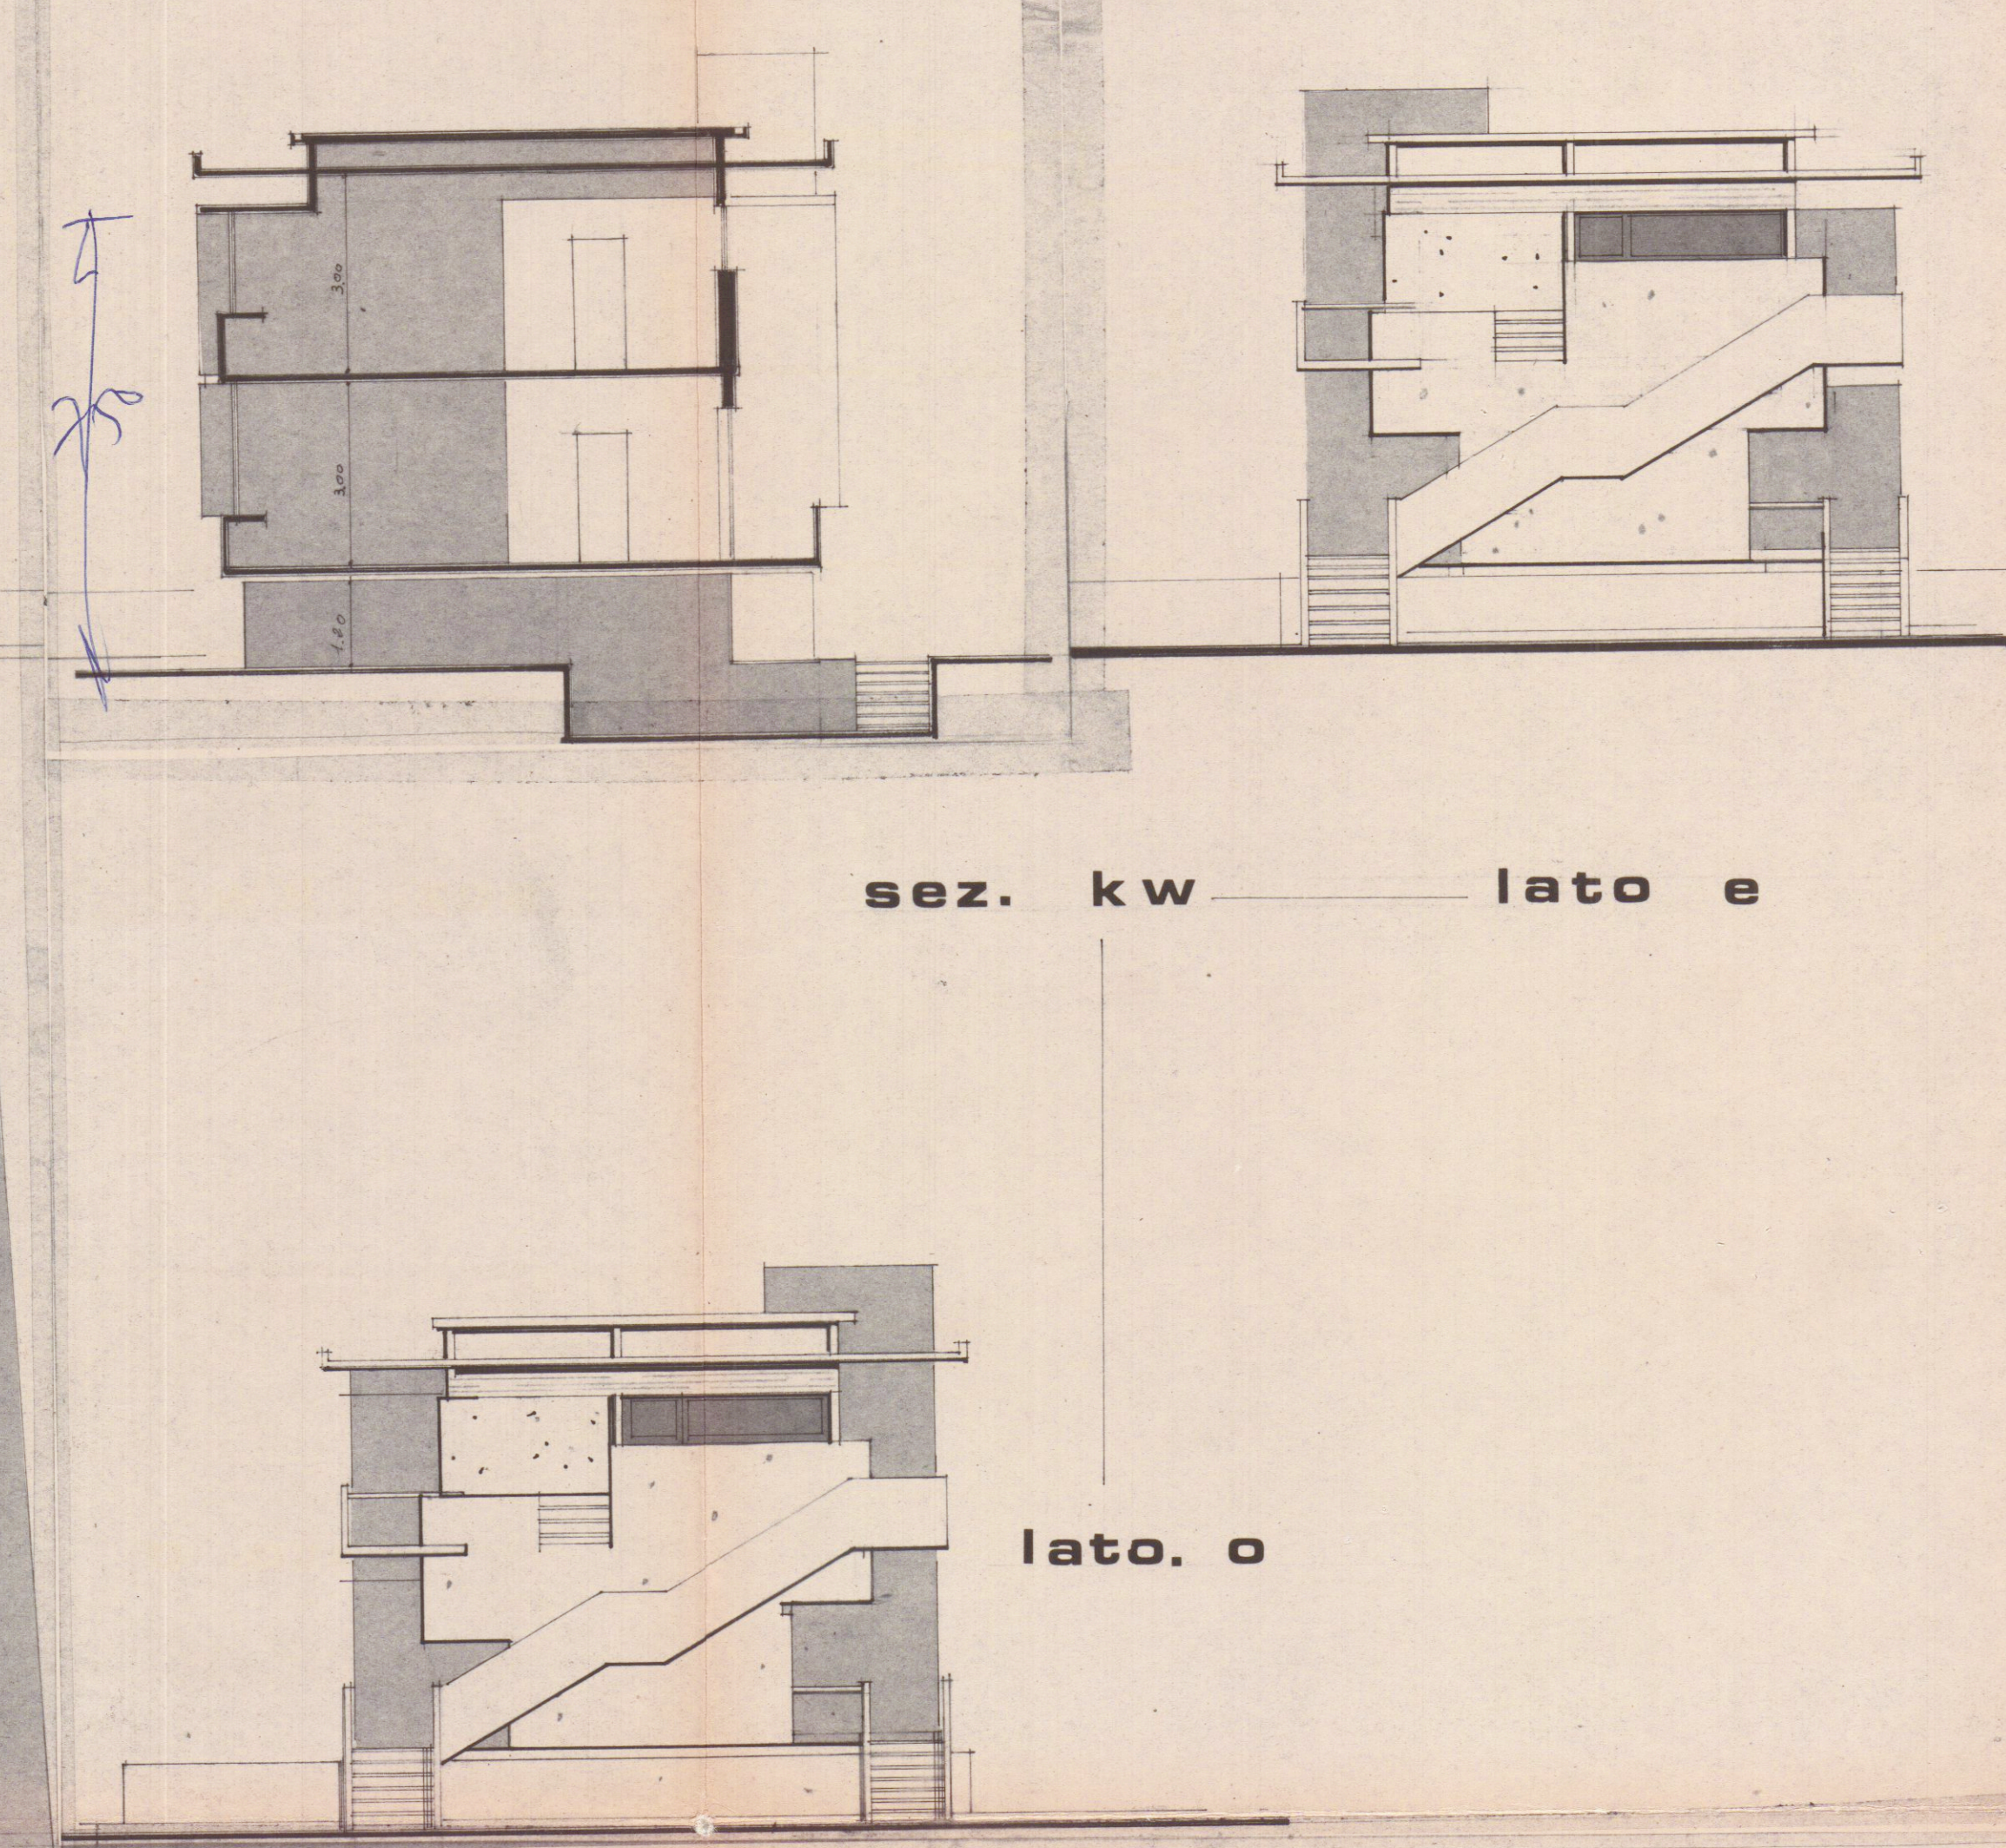


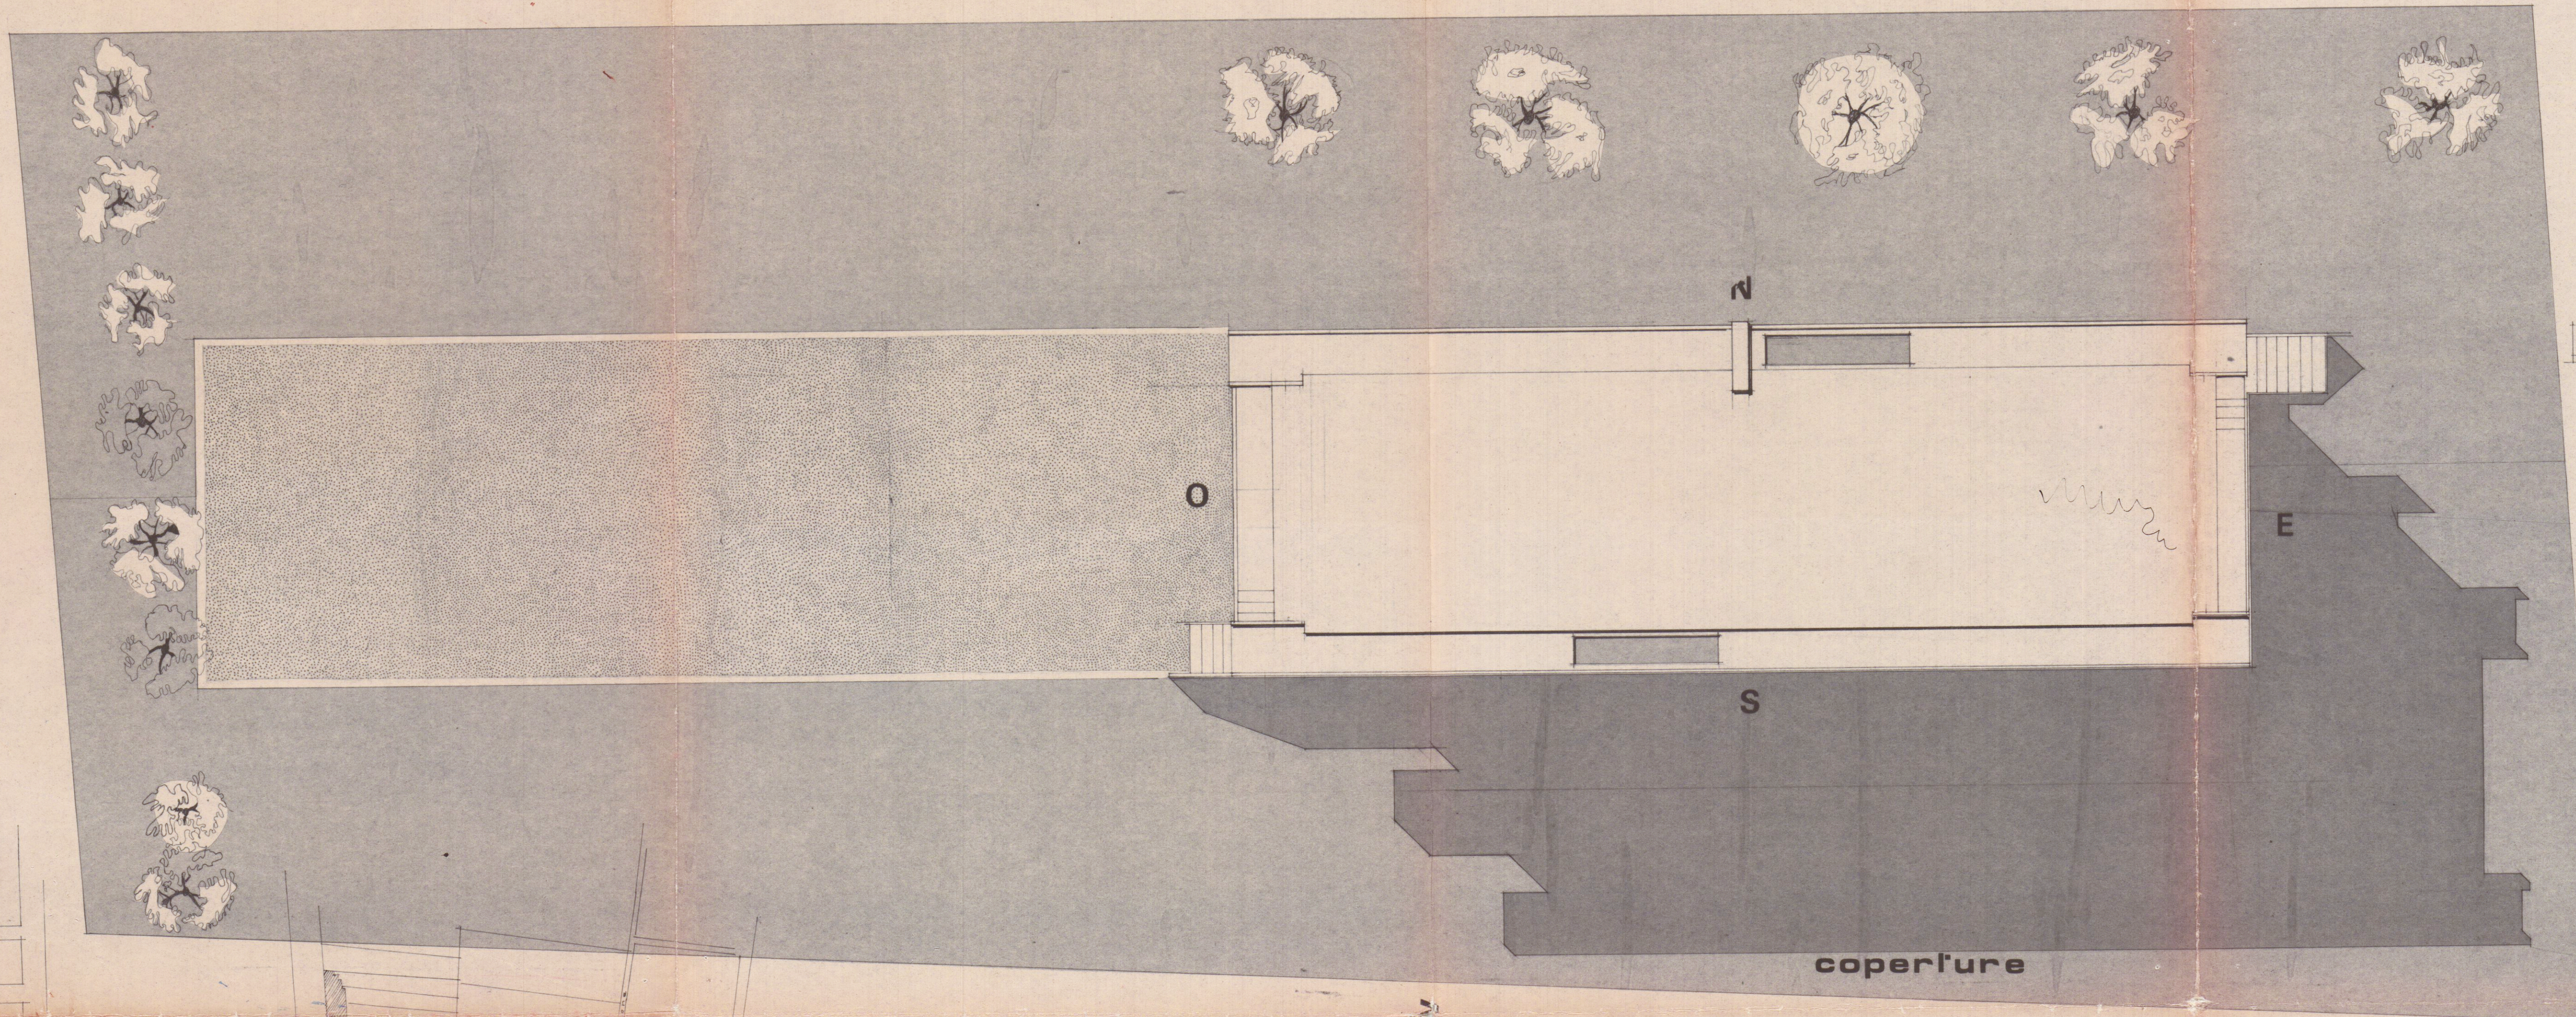

NON APPROVATO
COME DA LETTERA
N° 1211
DEL 7 SET. 1970

APPROVATO
CONTROLLATO

prop.: sig. MAIS SALVATORE

in: Marina di Carrara

cas di civile abitazione

DINO DELONI
ARCHITETTO

23 GIU. 1970