

16 SET 1991

PROGETTO DI RISTRUTTURAZIONE DELLA COPERTURA
DI UN FABBRICATO SITO IN LOCALITÀ "AVENZA"
VIA PROVINCIALE AVENZA CARRARA N. 187 -
PROPRIETÀ: MENCONI MAURO E LUCETTI LIBIA


APPROVATO

PLANIMETRIA = 1:1000 - foglio 91 - mappale 162 -



Approvato dal Sindaco alle condizioni
indicate nella Concessione Edilizia
N. 343 del 19.07.1991

ARCH. PIER LUIGI BESSI

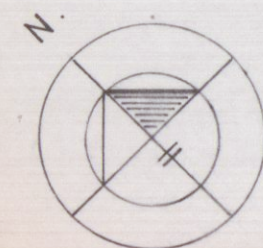


stralcio planimetrico
scala = 1:500
foglio 91 - mapp. 162 -


SUPERFICIE E VOLUME ESIST.

m. 11.90 x 8.80 = mq. 104.72 -
mq. 104.72 x 3.40 = mc. 356.05.


— PROSPETTO —

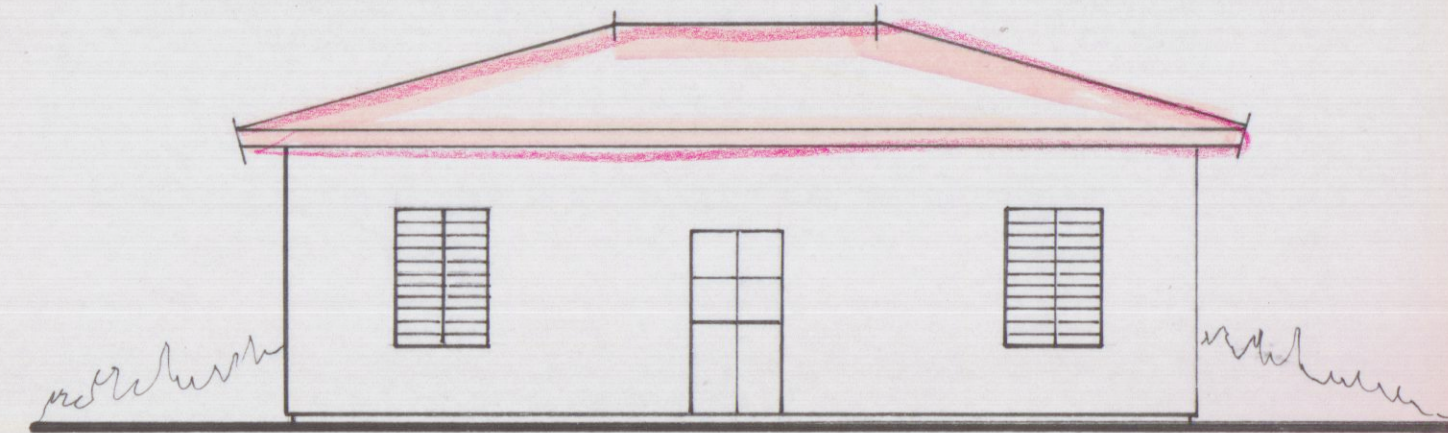


— LATO SINISTRO —

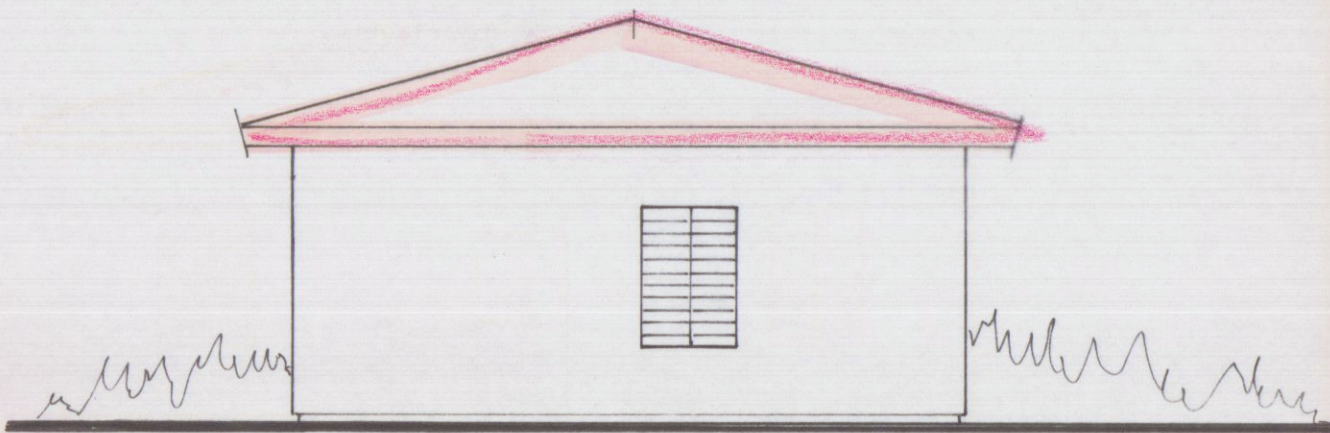


SEZIONE B - B

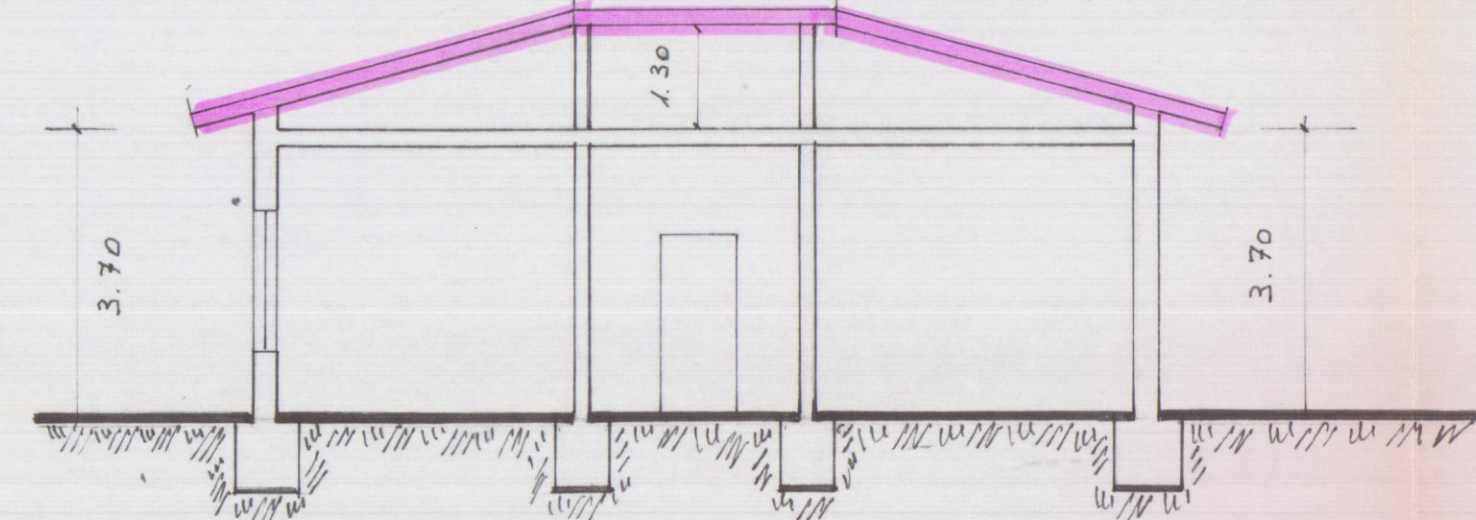


— SEZIONE C - C —

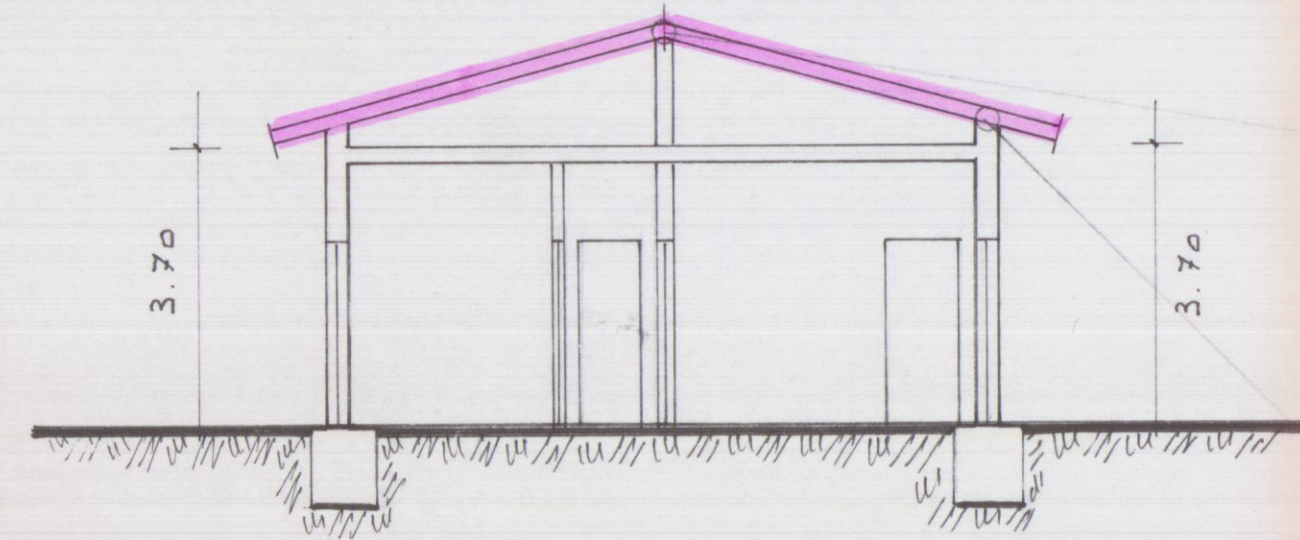


— COLMO = SCALA - 1:20 —

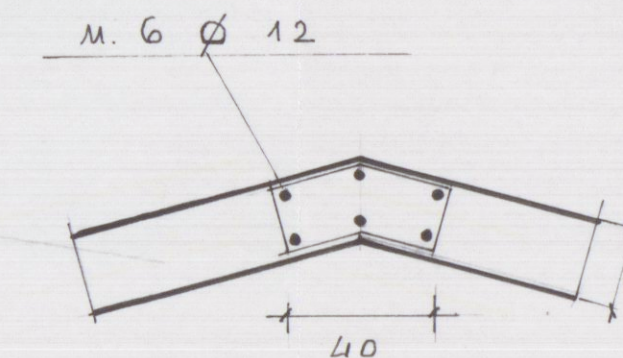



— LATO DESTRO —

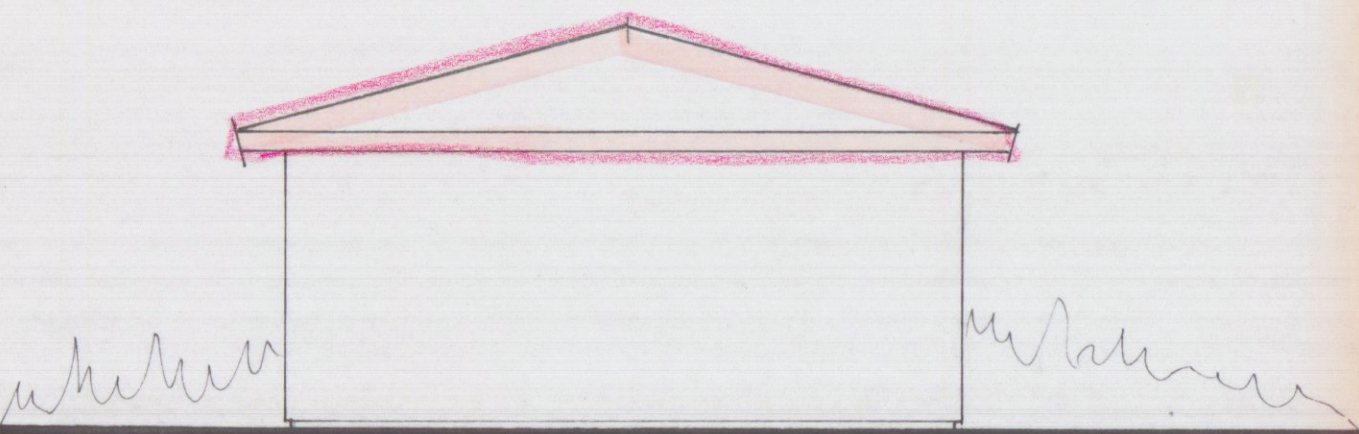

— RETRO —

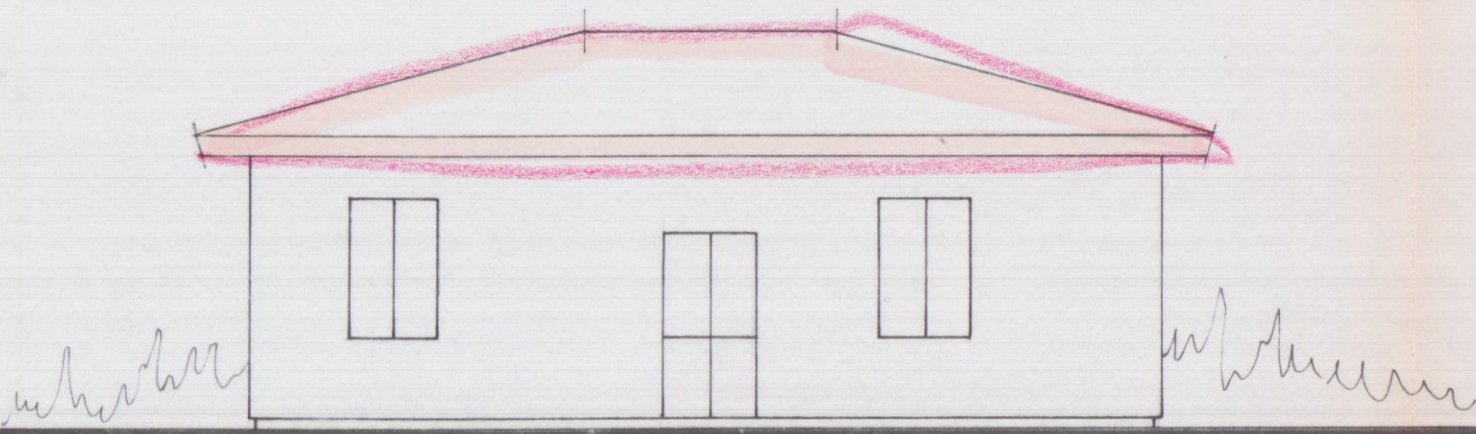

— COPERTURA —

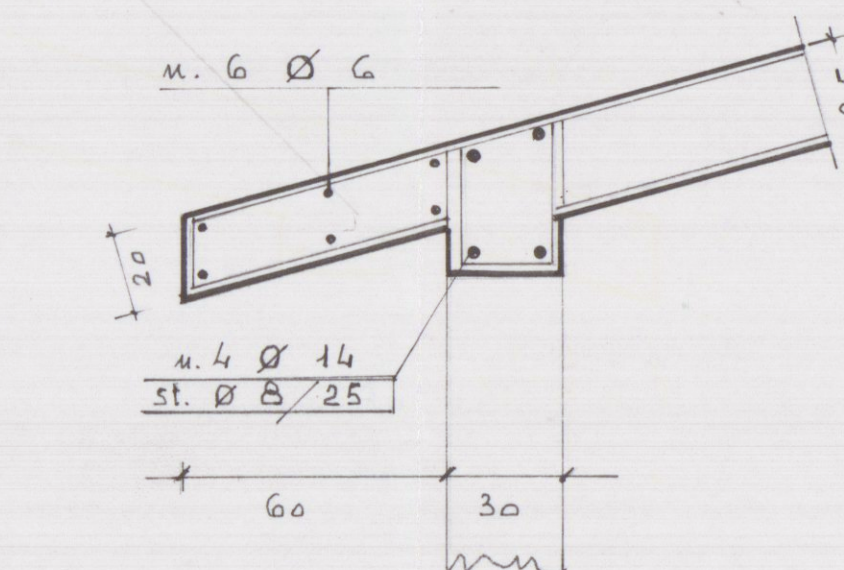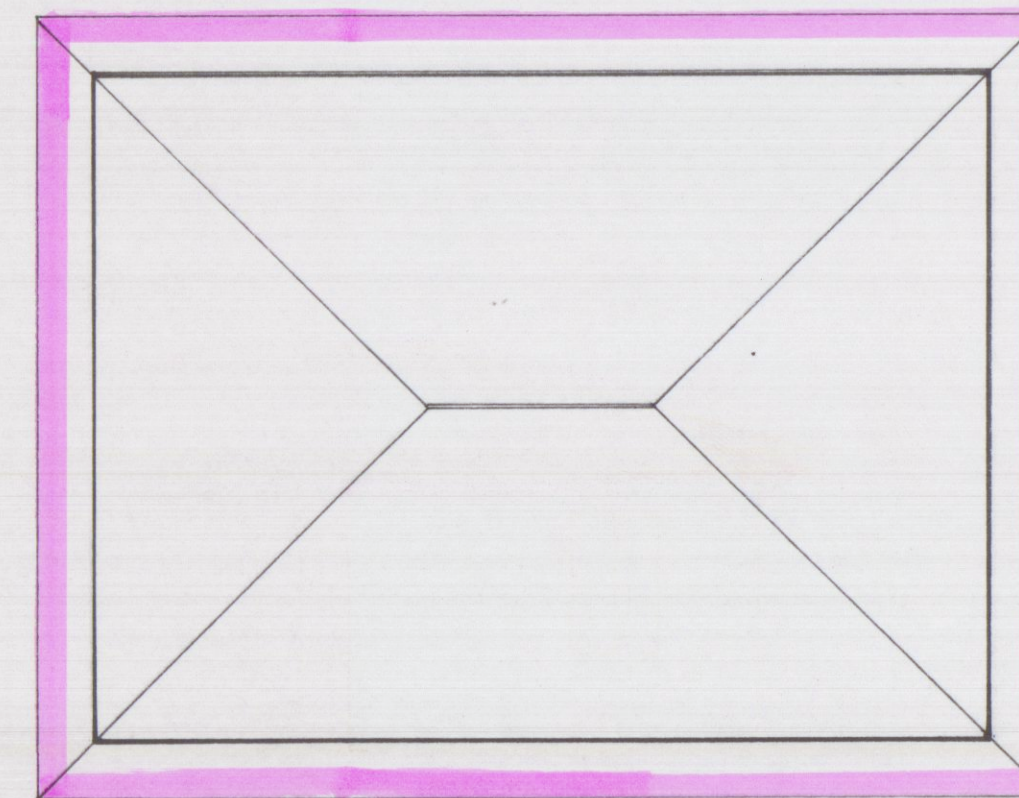

— PARTICOLARE DI GRONDA —