

STUDIO TECNICO - Dott. Ing. PIERO PREGLIASCO
Via GENOVA 2 bis - 54036 MARINA di CARRARA - Tel. 51655

COMMITTENTE
Sigg. ~~MARCHI DON PIETRO~~
~~TEDESCHI~~ ~~Polo Via Via Egli Branda~~ ~~DANESI MARIA CARLA~~

TAV.

1

LAVORO
CASA DI CIVILE ABITAZIONE IN VIA
CENTRALE - FOSSOLA COMUNE DI CARRARA

SCALA : 1:1000
1:500 - 1:100

TITOLO
PLANIMETRIE - PIANTE - SCHEMI
DIMENSIONALI DI PROGETTO

DATA : 10.6.83

AGGIORNAMENTI

22 GIU. 1983






APPROVATO

20 SET. 1983
20 APR. 1984

CONTRATTO

Approvato dal Sindaco alle condizioni
Indicate nella Comparsa Edilizia
N. 183 del 20 SET. 1983
L'ING. CAPO

20 SET. 1983
20 APR. 1984

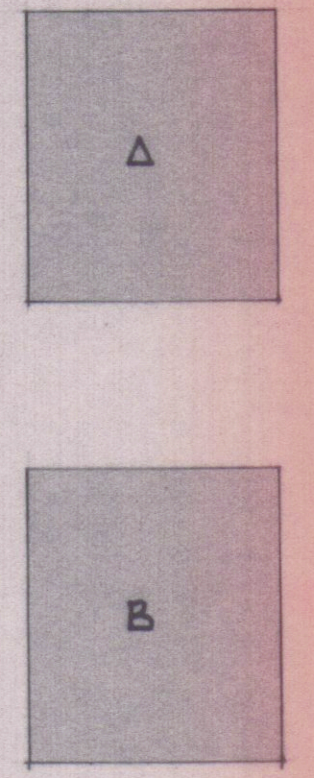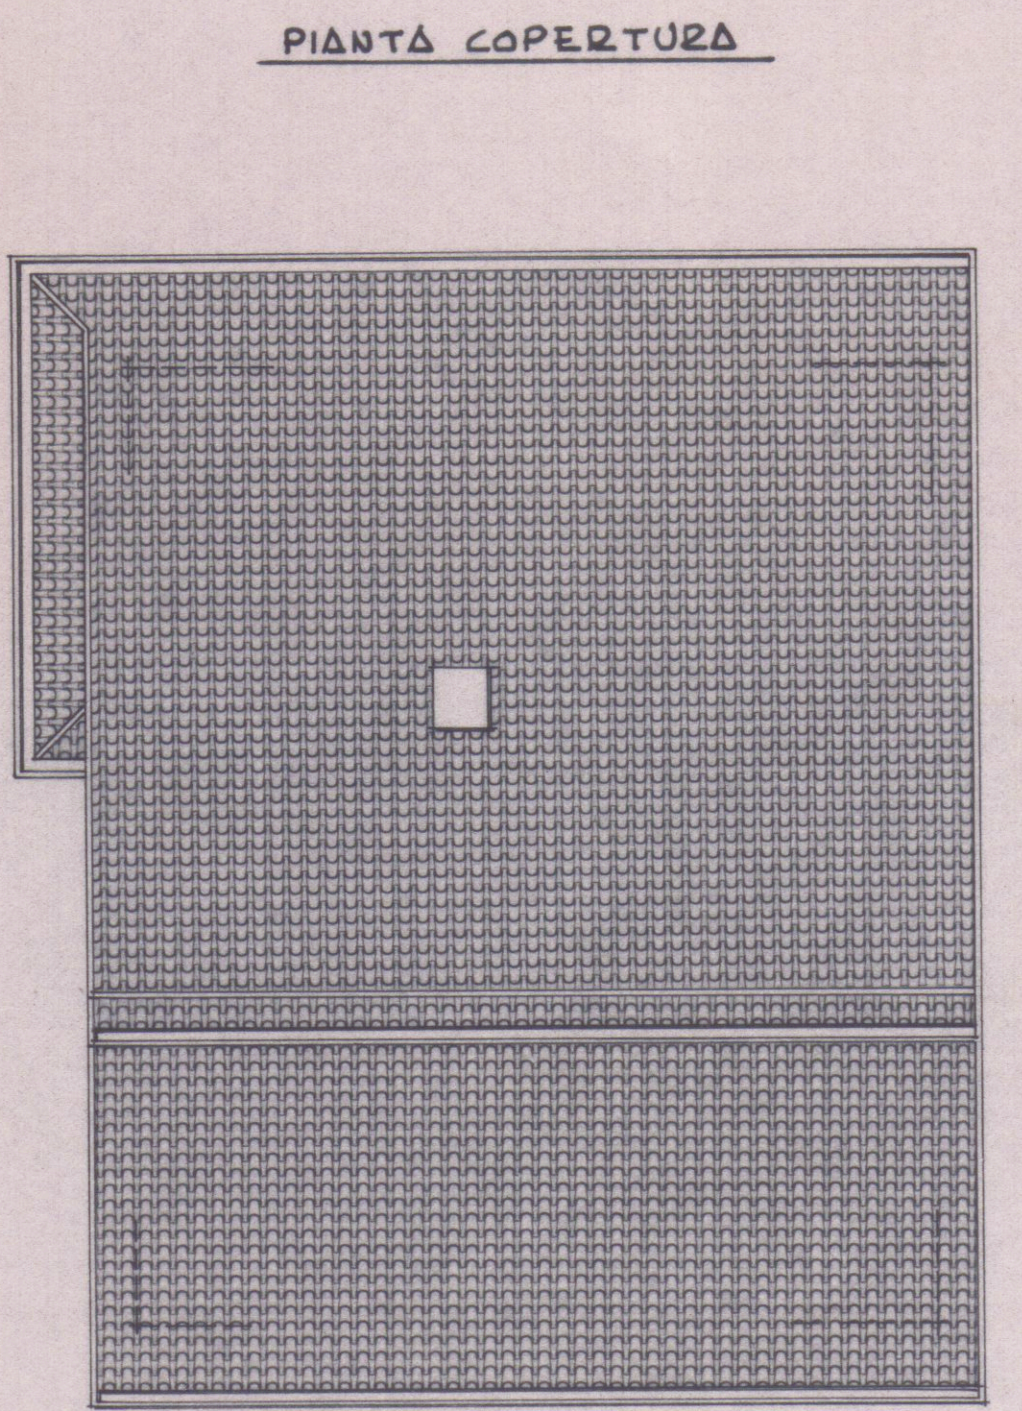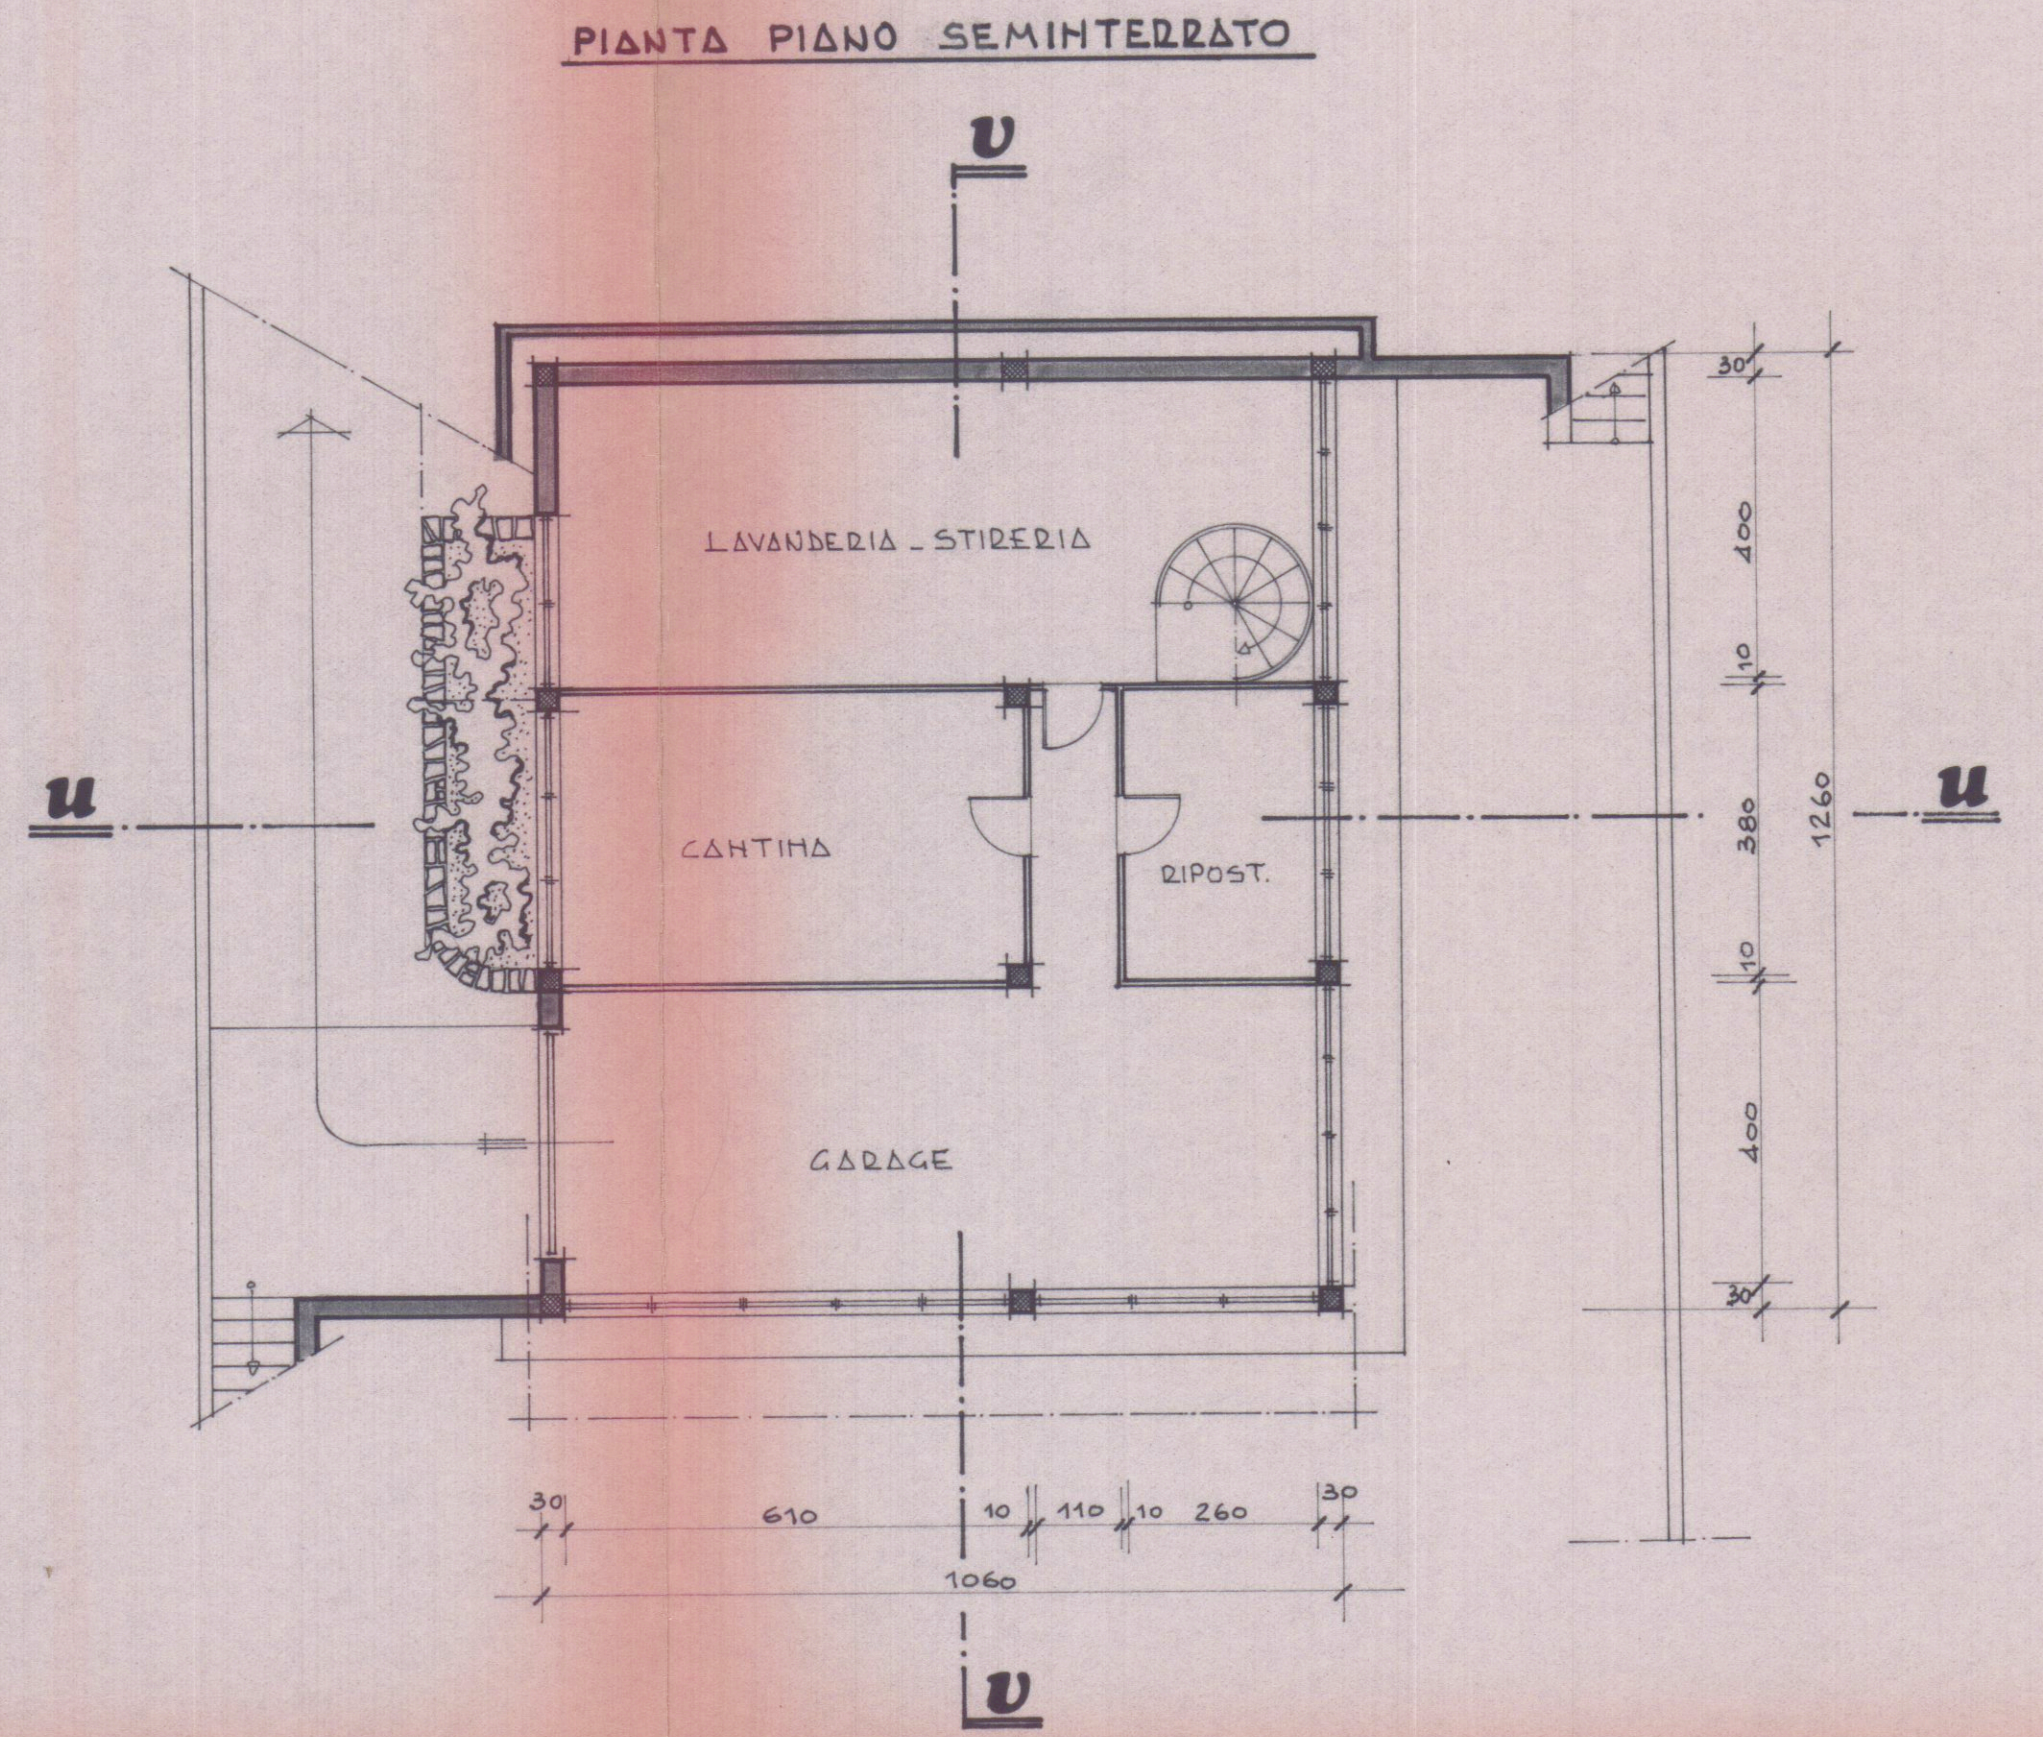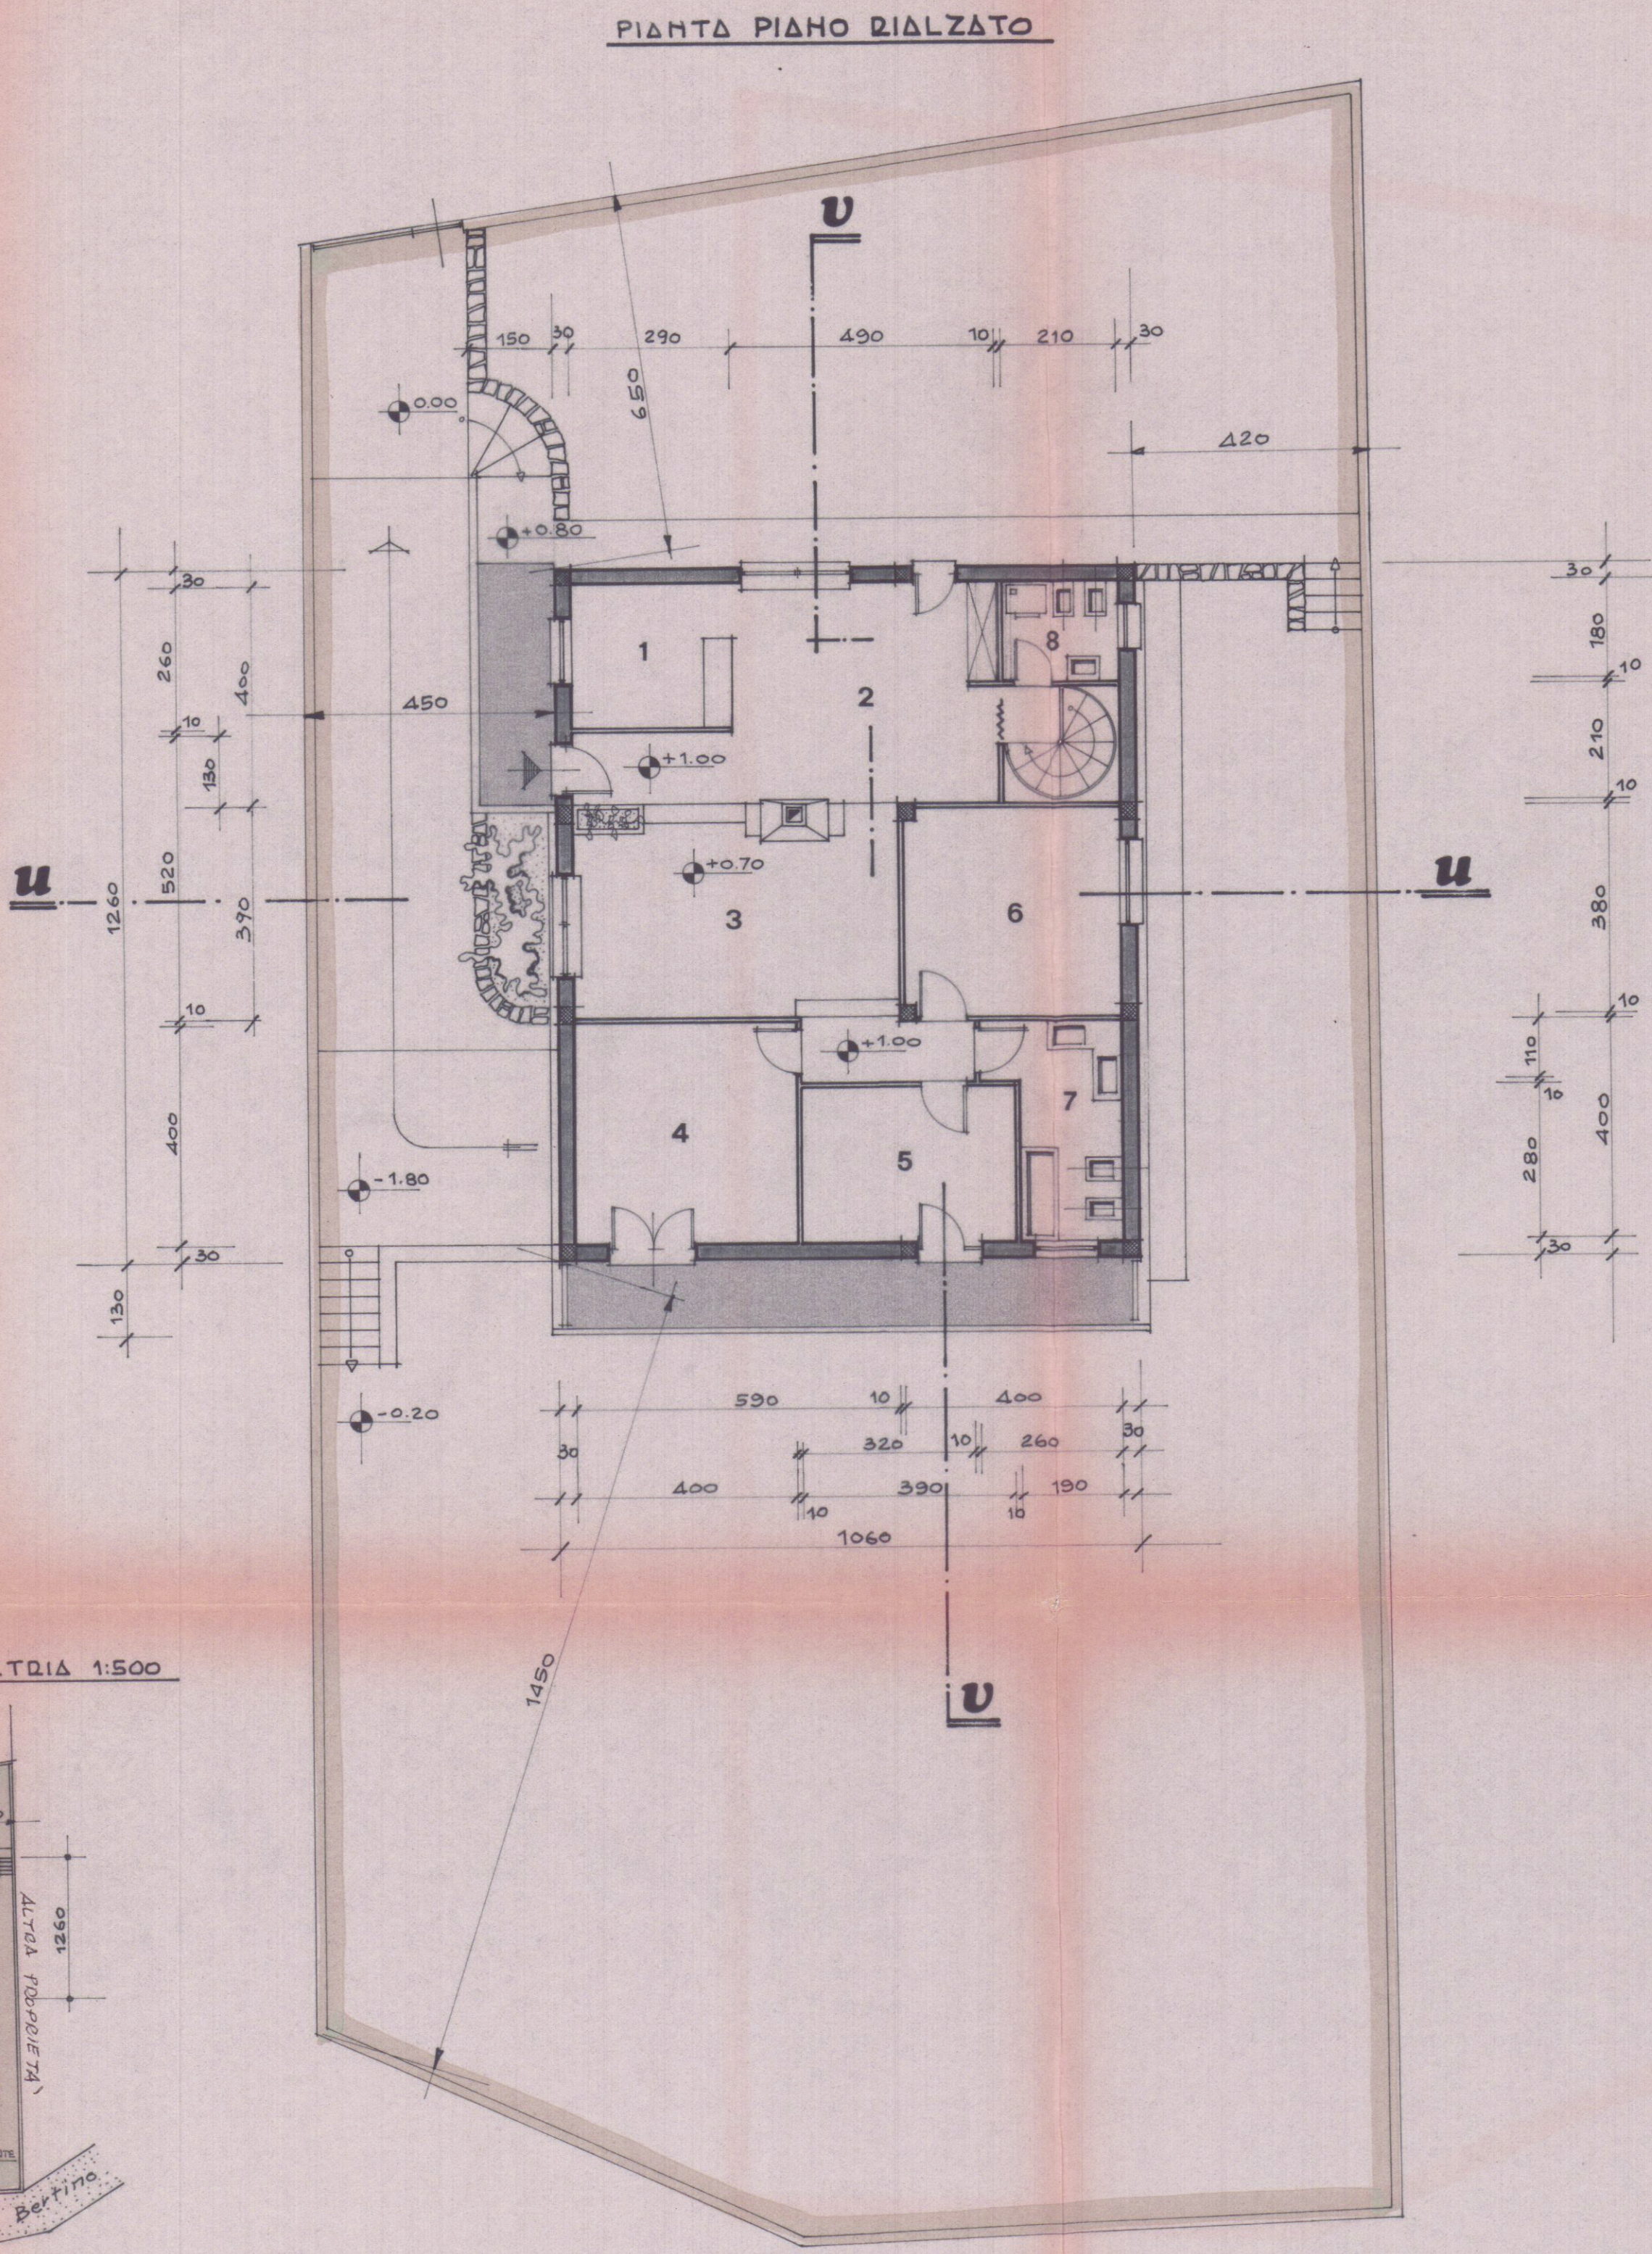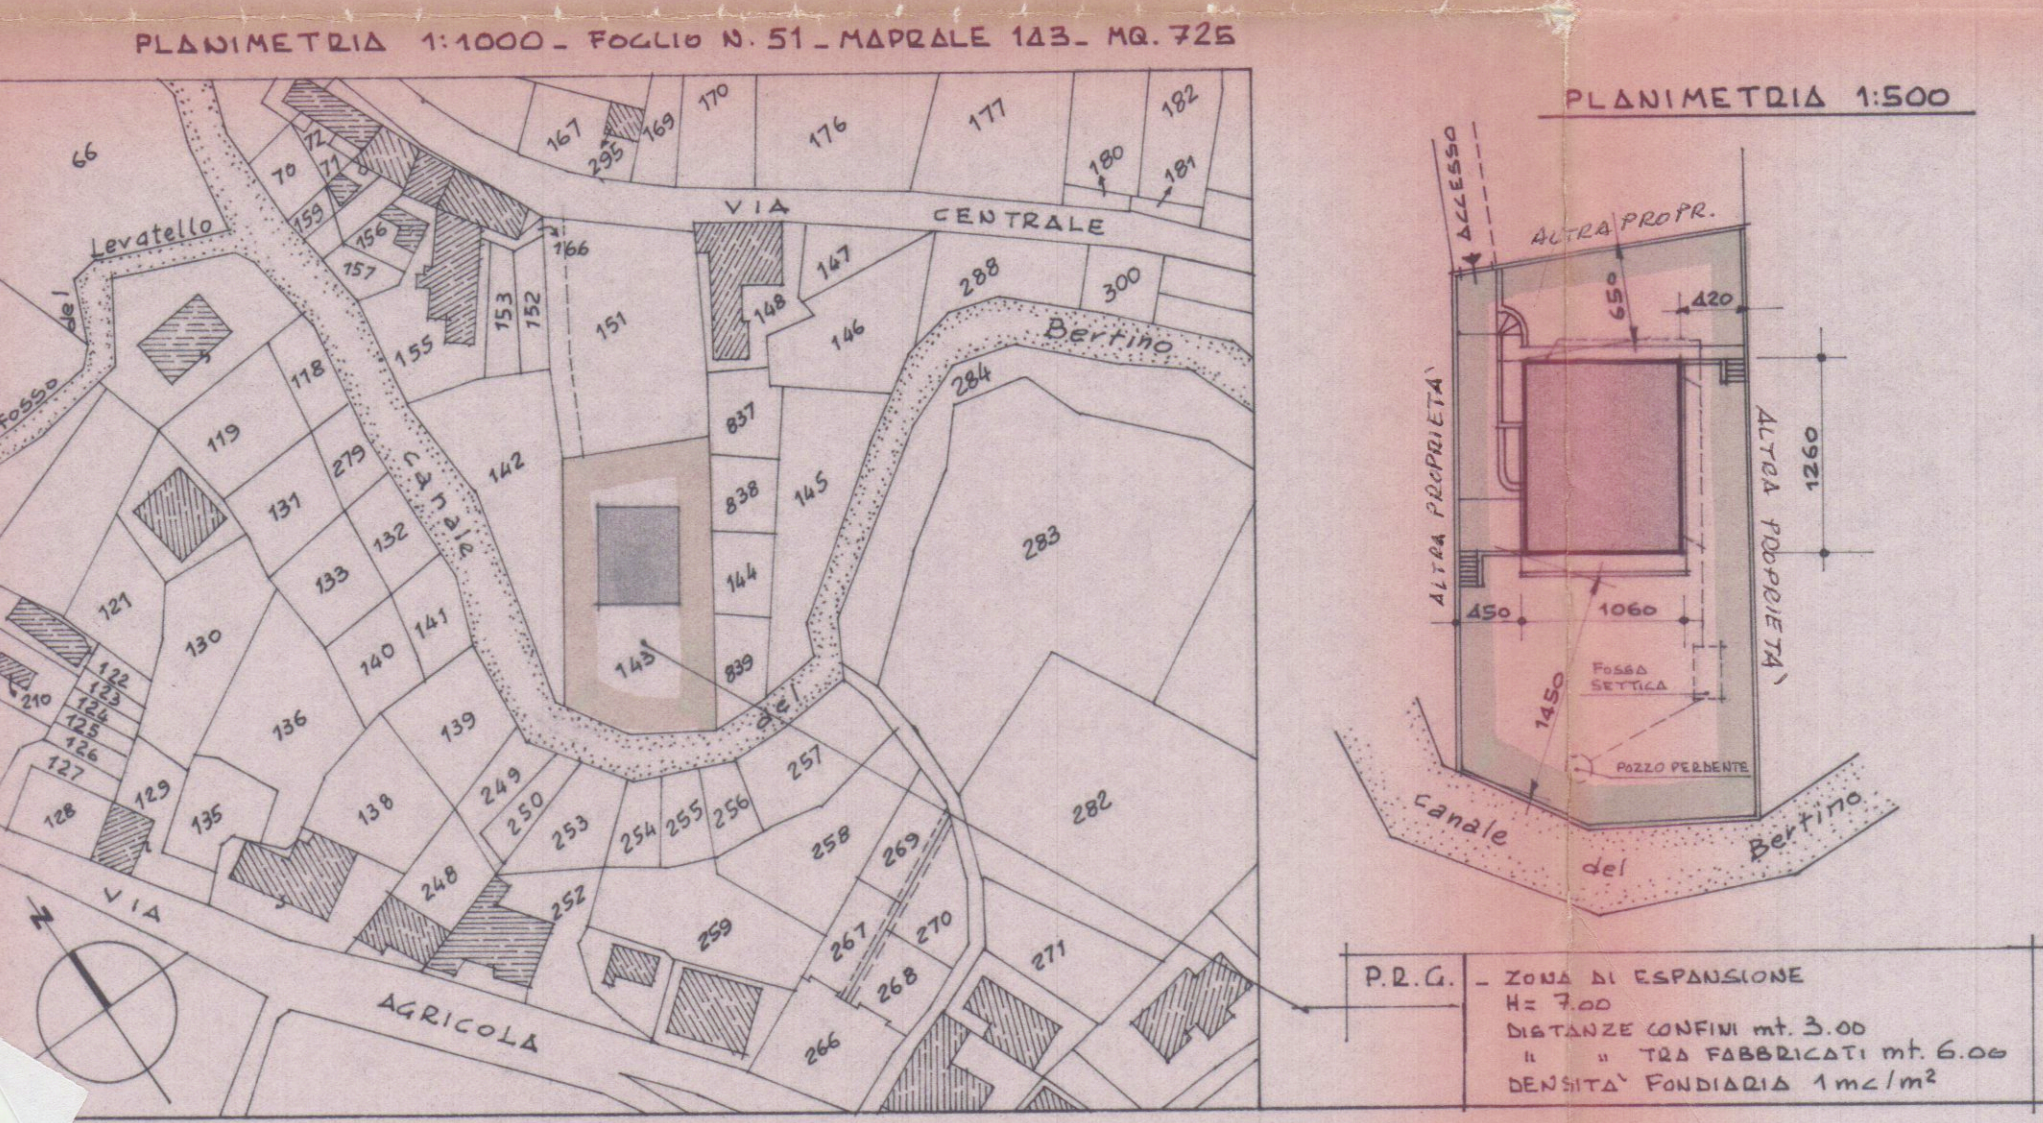

PIANO SEMINTERATO (VOLUME INTERATO)

FIG. A m. 12.60 x 10.60 = mq. 133.56 x 1.80 = mc. 240.408

PIANO RIALZATO (VOLUME FUORI TERRA)

FIG. B m. 12.60 x 10.60 = mq. 133.56 x 3.70 = mc. 494.172

SUPERFICIE COPERTA mq. 133.56

N.	VANO	MQ.	H	MC.	SUPERFICIE PAVIM. E POREFINESTRE DIMENS. MQ.	RAPPORTO SUP/VANO > 1/8	DIMENSIONI PORTE INTERNE
1	CUCINA	7.54	2.70	20.358	1.20x0.80	0.96	1/7.85
2	INGRESSO PRANZO	2.77 19.60	2.70	7.479 63.098	0.80x2.30 1.80x1.50	5.26	1/4.44
3	SOGGIORNO	23.01	3.00	69.030	1.80x1.90	3.42	1/7.32
4	CAMERA	16.00	2.70	43.200	1.50x2.30	3.45	1/4.64 0.80x2.10
5	CAMERA	10.92	2.70	29.484	1.20x2.30	2.76	1/3.96 0.80x2.10
6	CAMERA	15.20	2.70	41.040	1.50x2.40	2.10	1/7.23 0.80x2.10
7	BAGNO	8.37	2.70	22.599	1.20x0.90	1.08	1/7.75 0.70x2.10
8	W.C.	3.78	2.70	10.206	0.80x0.80	0.64	1/5.90 0.70x2.10