



 DOTT. FRANCO MENCONI - ARCHITETTO CARRARA - Via M. D'Azeglio, 3 - Tel. 70535		Dott. FRANCO MENCONI ARCHITETTO	
proprietario SEAL snc. di BASSANI - MORETI e C.			
costruttore " " " " " "			
opere EDIFICIO IN CONDOMINIO A MARINA DI CARRARA		Oggetto PLANIMETRIA	
data " " " " " "		data " " " " " "	
scala " " " " " "		scala " " " " " "	
disegnatore <i>Supina</i>		data 17 OTT. 1972	

**1 SOLUZIONE
SOSPESO**

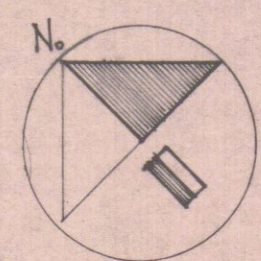

PLANIMETRIA GENERALE
 SEZ. A fog. 79 MAPPA 6377
APPROVATO
 IL SOPRINTENDENTE
Mu
17 OTT. 1973
 Si autorizza con le prescrizioni
 della nota lettera N.
 IL SOPRINTENDENTE

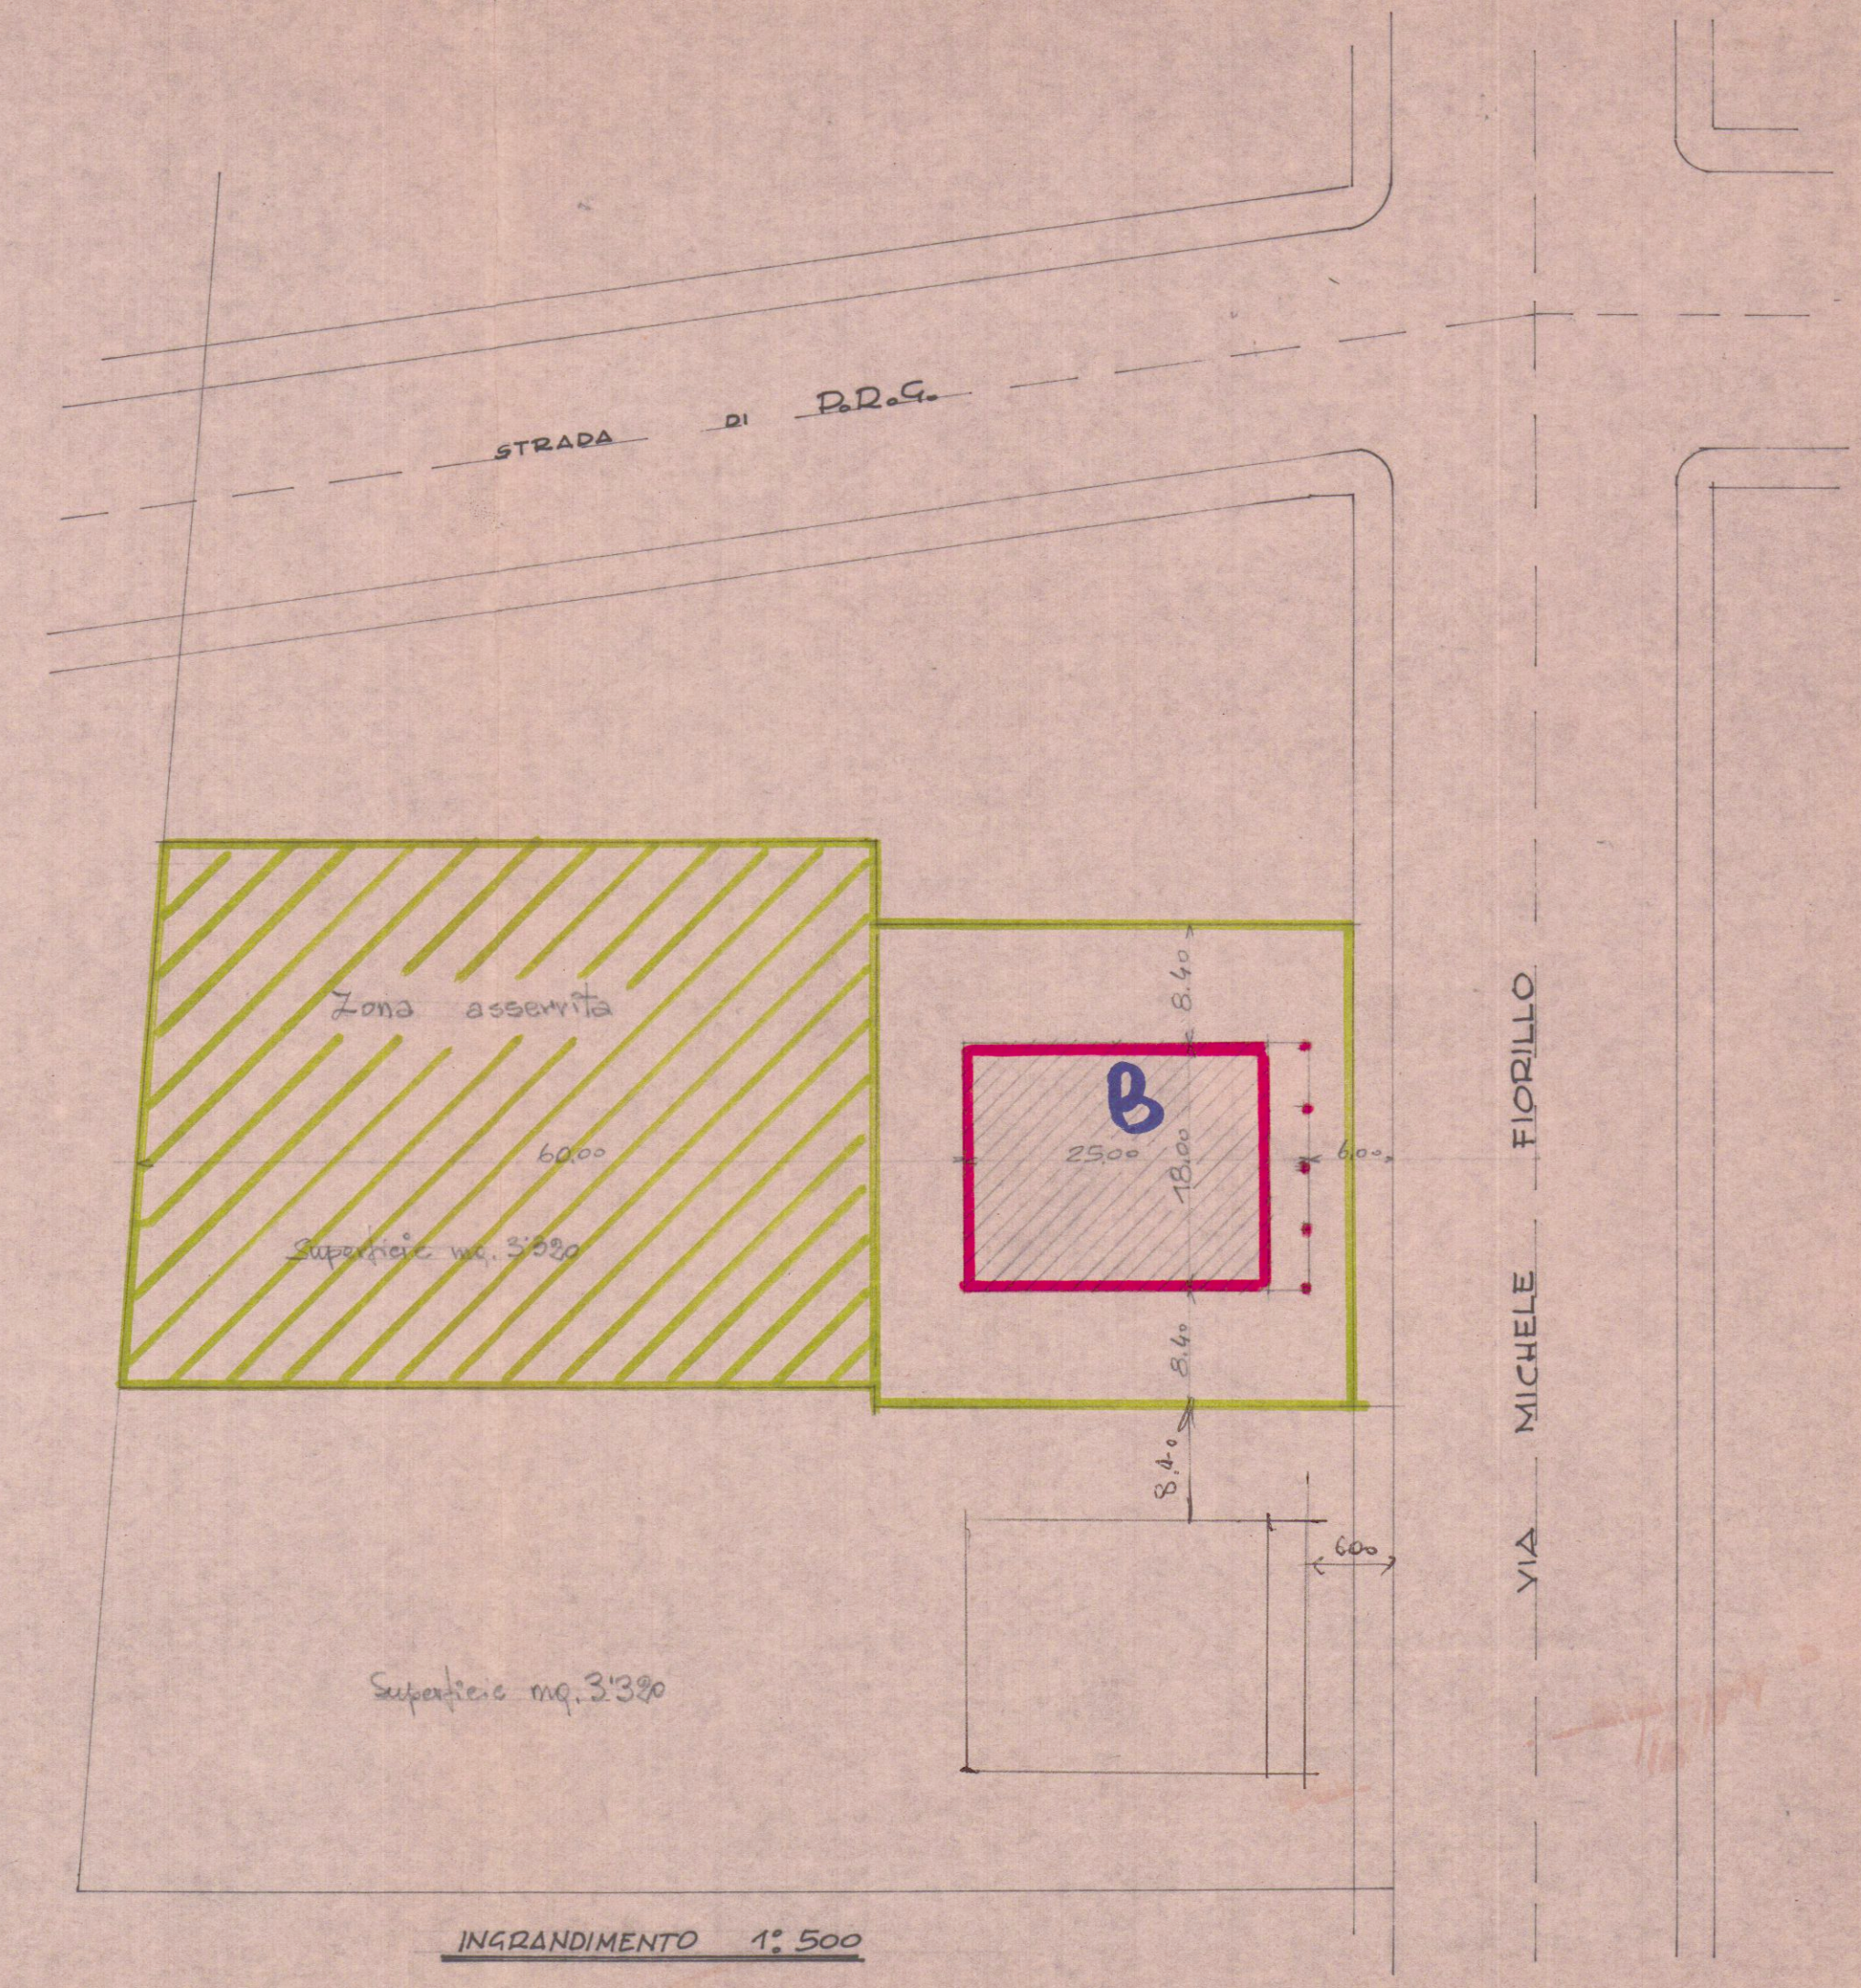

INGRANDIMENTO 1:500