

Spazio riservato al Protocollo Generale

ASSEGNAZIONE AL RESPONSABILE DEL PROCEDIMENTO ai sensi della L. 241/1990 e s.m.

Sig. PAPARIS / TONNI

ATA 18.11.18

ot. Int. n°

Il Dirigente del Settore

COMUNE DI CARRARA

14 NOV. 2018

Prot. n° 87303

Spazio riservato al Protocollo di Settore

COMUNE DI CARRARA

14 NOV. 2018

*

Diritti di segreteria

COMUNE DI CARRARA

€ 10,00

Diritti Segreteria

COMUNE DI CARRARA

€ 25,00

Diritti Segreteria

COMUNE DI CARRARA

€ 25,00

Diritti Segreteria

Ministero dell'Economia e delle Finanze

Stampa

00009338

00005176

00292977

4528-00088

IDENTIFICATIVO

01180038983811

0 1 18 003898 381 1

COMUNE DI CARRARA

Decorato di Medaglia d'Oro al Merito Civile
Settore Opere Pubbliche / Urbanistica e SUAP

OCCUPAZIONE SUOLO PUBBLICO PER INSTALLAZIONE "DEHORS"

AI SUAP
Sportello Unico per le Attività Produttive
Comune di Carrara

OGGETTO: istanza richiesta di (Barrare le caselle e riempire gli spazi)

- ☐ NUOVA CONCESSIONE per occupazione area: ☐ pubblica ☐ privata ad uso pubblico¹
- ☒ AUTORIZZAZIONE per realizzazione dehors su suolo privato²
- ☐ RINNOVO concessione/autorizzazione n° _____ del _____

Il/la sottoscritto/a ANGELO FARINON Cod.Fisc. FRNNGL82502B832Z

domiciliato/a in CARRARA Prov. MS Via VIA VENEZIA

n° 30 tel. 3475334766 e-mail eugysrl@pec.it

in qualità di: ☐ Titolare ☒ Legale Rappresentante ☐ altro _____

dell'Impresa individuale/ Società/Ass.ne: EUGY Srl

con sede legale in CARRARA Prov. MS

Via/P.za Viale Cristoforo Colombo (fraz. Marina) N. 119

P.IVA 01388100453 Tel. _____ Fax _____

¹ La concessione deve essere richiesta nel caso in cui l'installazione avvenga su suolo pubblico o privato gravato da servitù di uso pubblico.

² L'autorizzazione deve essere richiesta nel caso in cui l'installazione avvenga su suolo privato.

consapevole delle sanzioni penali previste per il caso di dichiarazione mendace e di falsità in atti, così come stabilito dall'art.76 del D.P.R. 445/2000, nonché di quanto previsto dall'art.75 del medesimo D.P.R.445/2000

CHIEDE

assumendosi le responsabilità amministrative, civili e penali delle conseguenze relative all'uso della concessione sotto descritta:

☐ **NUOVA CONCESSIONE**

☒ **AUTORIZZAZIONE**

Ad occupare area posta in località CARRARA (Fraz. Marina)
Via/Piazza Via Cristoforo Colombo n. 119
per una lunghezza di ml 5,15 ed una larghezza di ml 4,00
corrispondenti a mq 20,60 fronteggiante la propria attività (bar/pizzeria/
ristorante/commerciale) denominata EUGY srl
autorizzata alla somministrazione per una
superficie destinata pari a mq 26,73mq
priva di somministrazione e con superficie
complessiva pari a mq /

per il posizionamento dei seguenti manufatti nel rispetto delle prescrizioni presenti nei regolamenti comunali in ordine a tipologia, materiali, dimensioni e colori (Reg. Urbanistico, Regolamento Edilizio Comunale, Allegato "L" al REC):

- ☒ Tavoli e sedie ☒ Pedana ☐ Elementi di delimitazione³ ☐ Ombrelloni
☐ Tenda a sbraccio⁴ ☐ Copertura su disegno⁵
☐ Copertura a doppia falda o a falde multiple⁶
☒ Strutture a padiglione temporanee con possibilità di chiusura stagionale⁷
☐ Altro

☐ **RINNOVO** della concessione/autorizzazione all'occupazione del suolo pubblico n..... rilasciata in data..... con scadenza il; a tal proposito dichiara ed attesta

☐ la totale conformità del dehors a quello precedentemente oggetto della concessione originaria,

☐ la parziale conformità del dehors a quello precedentemente oggetto della concessione originaria intendendo apportare le seguenti minime modificazioni: (solo per piccole variazioni a tipologia, materiali, dimensioni ed altro che non costituiscano modifica essenziale da ricondurre la richiesta a nuova concessione)

☐ di essere in regola con i versamenti relativi alla tassa di occupazione spazi ed aree pubbliche (nei casi previsti)

³ Si intende per elemento di delimitazione qualsiasi manufatto atto ad individuare gli spazi in concessione rispetto al restante suolo pubblico. Manufatti adottabili: fioriere e recinzioni quali cordoni, balaustre, pannelli paravento o simili.

⁴ Uno o più teli retraibili in tessuto o materiali simili, posti all'esterno degli esercizi commerciali, privi di punti di appoggio al suolo, semplicemente agganciati alla facciata con eventuale presenza di mantovana frontale e/o laterale.

⁵ Struttura costituita da una o più tende a falda inclinata, con guide fisse agganciate alla facciata, con montanti di appoggio (non infissi) al suolo, ma debitamente ancorati ad esso.

⁶ Strutture con copertura a teli provviste di più punti di appoggio al suolo ed indipendenti dalla facciata dell'edificio di pertinenza.

⁷ Strutture composite che, seppure rispondenti ai requisiti della temporaneità possono essere chiuse perimetralmente da superfici rigide e trasparenti.

IL PERIODO DI INSTALLAZIONE RICHIESTO E'
STAGIONALE⁸ per giorni.....dal...../...../..... al/...../.....
dalle ore: alle ore:

CONTINUATIVO⁹ per ...3 ANNI..... dal DATA RILASCIO

ALLEGA

- ☒ Elaborato planimetrico in scala appropriata con disegno accurato dell'occupazione di suolo con indicazione delle dimensioni, caratteristiche della struttura, la disposizione degli elementi del dehors (da prodursi per qualsiasi tipologia di arredo) distanze, larghezze stradali, presenza di incroci, marciapiedi, distinzione di aree private e pubbliche, eventuale presenza di fermate di mezzi pubblici, passaggi pedonali, eventuale indicazione della disciplina di sosta o divieto dell'area su cui il dehors viene ad interferire, ed ogni altro elemento utile alla definizione dello stato dell'area circostante. *(attenzione: la mancata o inesatta ricostruzione dell'occupazione potrà essere motivo di non accoglimento della domanda).*
- ☒ Fotografie a colori del luogo dove il dehors dovrà essere inserito (da prodursi per qualsiasi tipologia di arredo).
- ☐ Nulla osta del proprietario o dell'amministratore dell'immobile, qualora la struttura venga posta a contatto dell'edificio, eventuale nulla osta dei frontisti interessati qualora la struttura venga posta di fronte ad un altro esercizio commerciale ovvero dichiarazione sostitutiva di certificazione e di atto di notorietà reso dal richiedente, relativa all'ottenimento degli stessi nulla-osta (da prodursi per qualsiasi tipologia di arredo).
- ☒ Foto raffiguranti gli elementi di arredo che si intendono utilizzare o descrizione dettagliata degli stessi con indicazione dei materiali, colori, etc.. (da prodursi per qualsiasi tipologia di arredo).
- ☐ Autorizzazione prevista per gli edifici e/o le aree vincolate ai sensi del D.Lgs. 22 gennaio 2004 n. 42 (Codice dei beni culturali e del paesaggio) ovvero documentazione necessaria all'ottenimento della stessa.¹⁰
- ☒ Copia versamento dei diritti di segreteria.¹¹ *(in caso di mancata applicazione dei relativi bollini sulla prima pagina/frontespizio)*
- ☐ Copia delle ricevute di pagamento della Tassa occupazione spazi ed aree pubbliche (solo per la richiesta di rinnovo).

* * * * *

⁸ Ai sensi dell'art. 1.4 dell'Allegato L al vigente REC, il periodo complessivo di installazione non può essere superiore a 8 (otto) mesi.

⁹ Ai sensi dell'art. 1.4 dell'Allegato L al vigente REC, il periodo complessivo di installazione non può essere superiore a 3 (tre) anni.

¹⁰ Richiesta solo per le installazioni di tipo continuativo delle seguenti tipologie di dehors:

- Strutture a padiglione temporanee con possibilità di chiusura stagionale.

¹¹ Ai sensi della deliberazione di Giunta Comunale n. 519 del 19.10.2012:

- € 60,00 per le istanze di occupazione di suolo pubblico permanente

- € 25,00 per le istanze di occupazione di suolo pubblico temporaneo


Si ricorda che tale istanza è valida soltanto se presentata unitamente a copia fotostatica non autenticata di un documento di identità del sottoscrittore oppure se sottoscritta dall'interessato (munito di documento di riconoscimento) in presenza del dipendente addetto.

Note aggiuntive


Carrara, li 14/11/2018



In fede
Farinon Angelo
(firma del richiedente)

Prima del ritiro della concessione, il richiedente deve presentare i documenti necessari al Comune di Carrara, presso l'Ufficio ICA, attestante il pagamento della tassa di possesso e della tassa di possesso pubblico o dovuta. Alla concessione, all'atto del rilascio, dovrà essere applicata la ricevuta marca di bollo (€ 16,00).


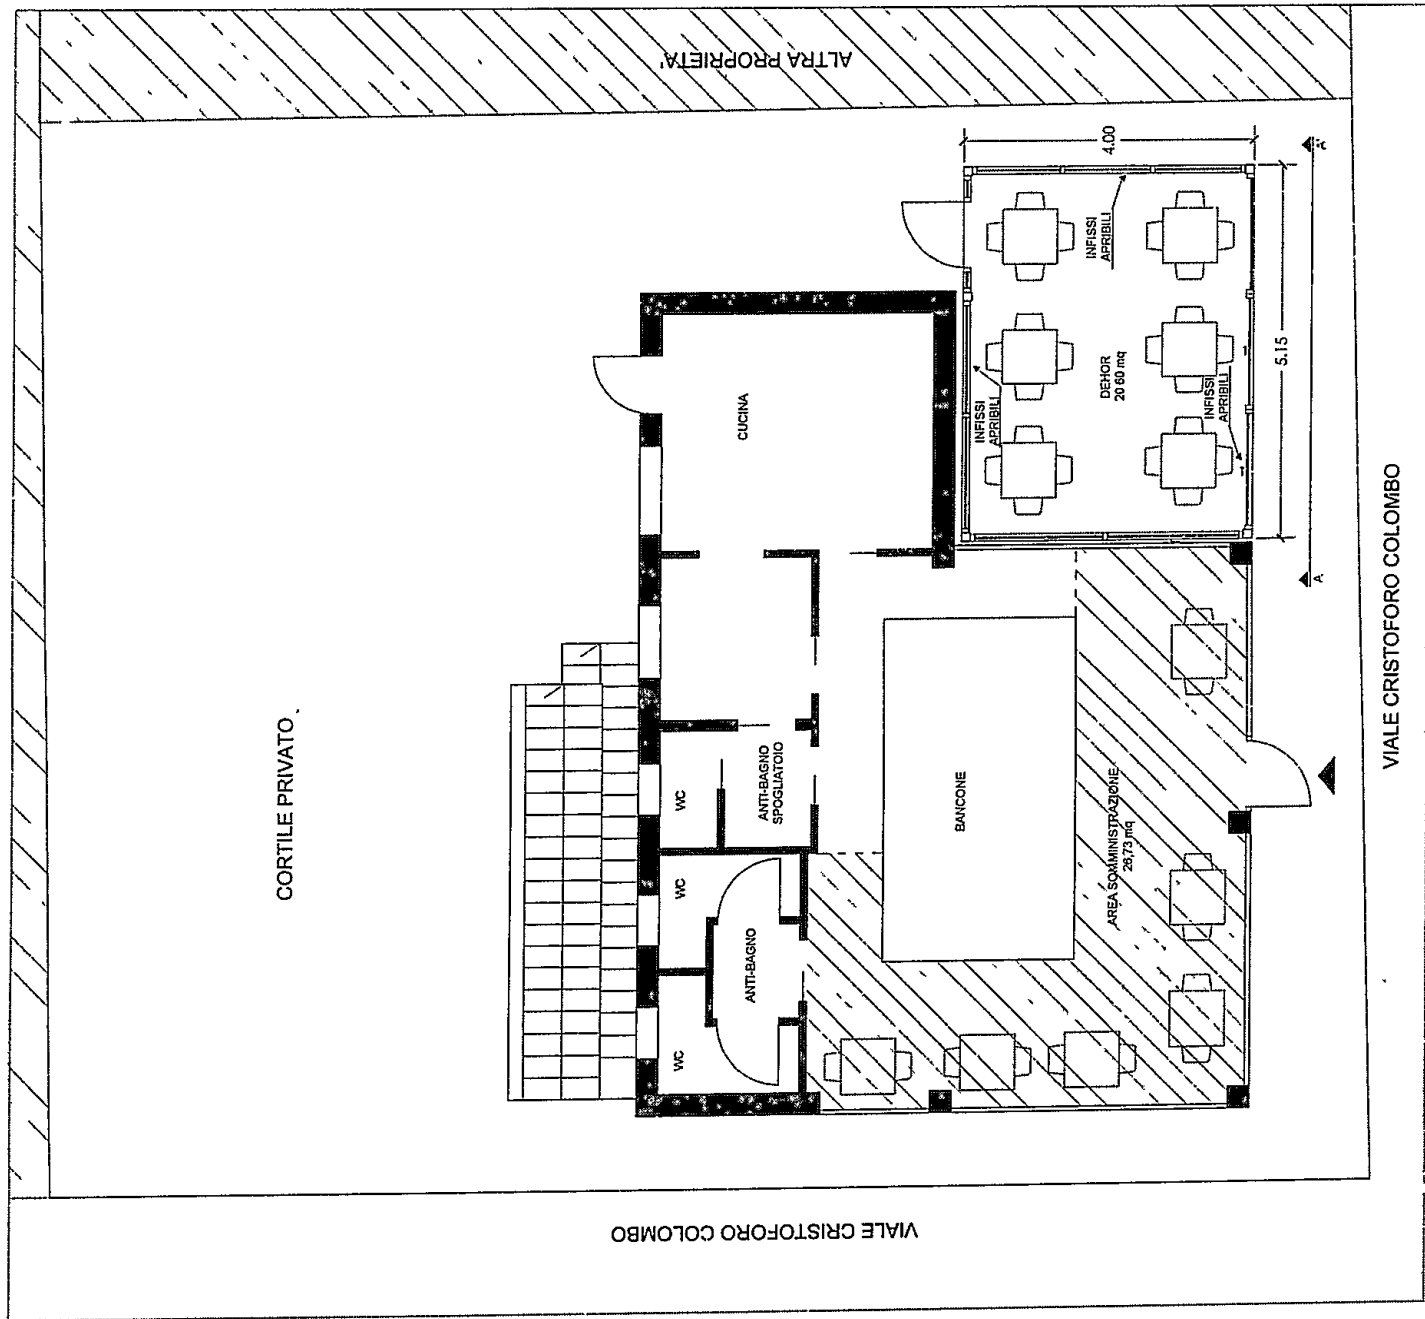


PROSPETTO A-A' SCALA 1:100

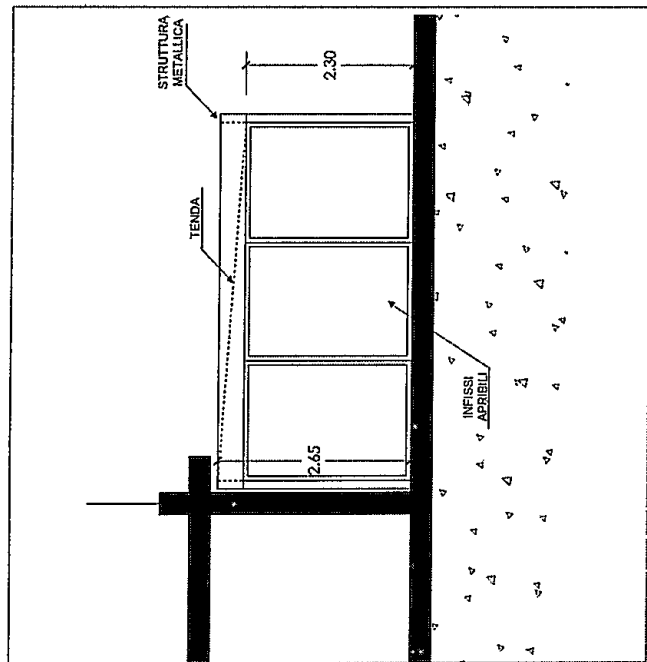


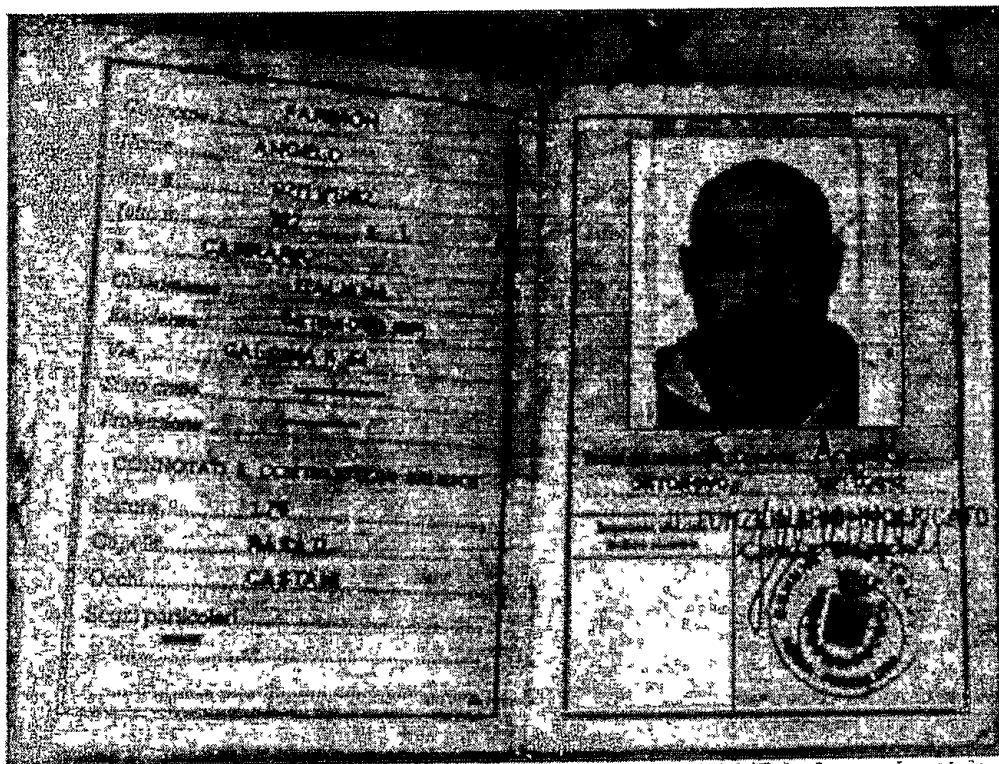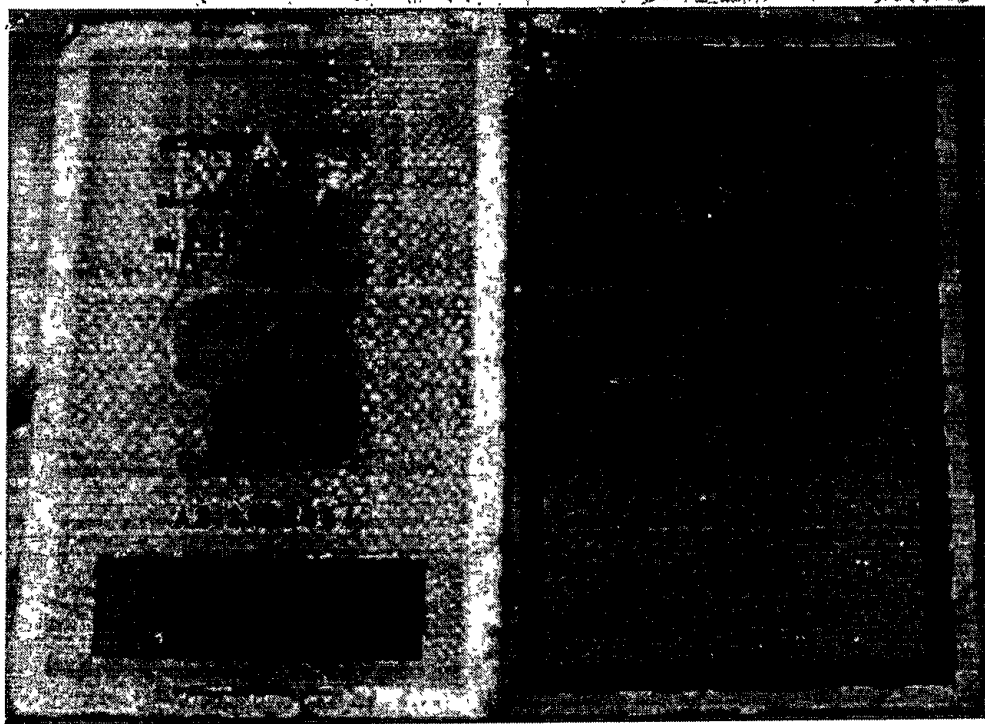

ARREDI

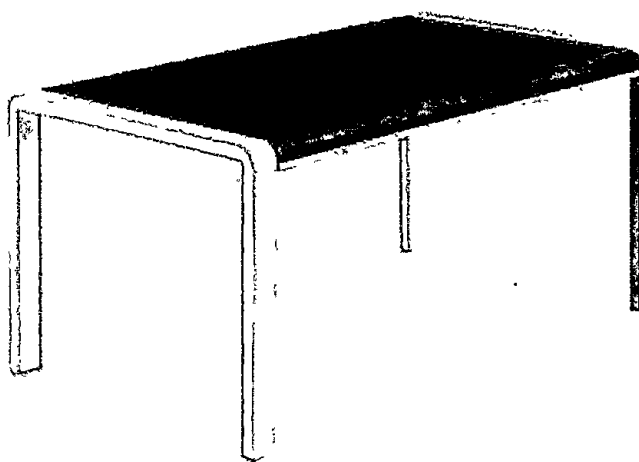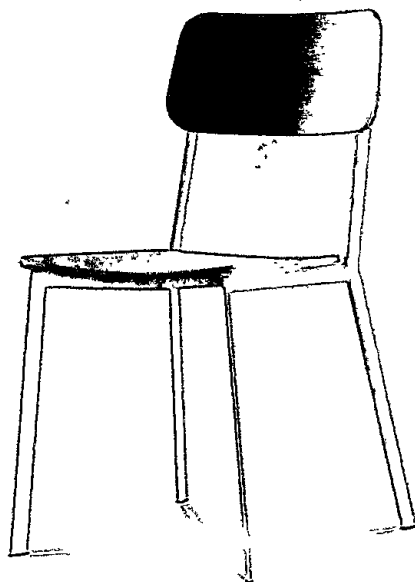

Dimensione tavoli 70x60

 

Tonalità scelta per gli arredi



COMUNE DI CARRARA
Dipartimento di Medaglia di Ugo Al Martini e Ugo

Piazza 2 Giugno 1, 54033 Carrara (MS)
C.F. e P.IVA: 00079450458

RICEVUTA DI INCASSO ECONOMALE

numero **3420** del **14/11/2018** esercizio **2018**
titolo **3** categoria **01** risorsa **570** voce econ. **00**

Importo totale della ricevuta € **60,00**
(SESSANTA/00)

Ricevuta nr. 2202 dell'agente contabile:
3 - REMEDI ANNA MARIA

L'Agente contabile incasserà dalle sottoindicate ditte per: FARINON ANGELO MARCHE URBANISTICA
da regolarizzarsi sulla cassa: Cassa economale Entrate

accertamento n. 123214 del 28/12/2017, Dir. di segreteria di competenza comunale - EDILIZIA PRIVATA
incassati euro 60,00 - per: FARINON ANGELO MARCHE URBANISTICA
capitolo 30105700900 - Competenza

L'AGENTE CONTABILE

IL QUIETANZANTE



COMUNE DI CARRARA
Decorato di Medaglia d'Oro al Merito Civile
Settore Urbanistica e SUAP
U.O. SUAP

Inviato Pec
23.11.18

Prot. 89948

Spett.le EUGY srl
c.a Sig. Farinon Angelo
Tramite pec: eugysrl@pec.it

OGGETTO: pratica finalizzata al rilascio di autorizzazione all'installazione di dehors (tavoli, sedie, pedana e struttura a padiglione) in loc. Marina di Carrara, Viale Colombo n. 119 per complessivi mq. 20,60.
Richiesta integrazioni e sospensione dei termini del procedimento.

DITTA: EUGY SRL

Rif. Pratica: Prot. Gen.le n. 87303 del 14.11.2018 - Prot. SUAP n. 512 del 15.11.2018

Con riferimento alla pratica indicata in oggetto, si comunica che, a seguito di richiesta di acquisizione di parere formulata da questo Sportello, l'U.O. Attività Economiche di questo Comune in data 21.11.2018, ha comunicato che "agli atti del Settore scrivente l'impresa richiedente non risulta in possesso di alcun titolo abilitativo all'esercizio di attività commerciale e/o artigianale svolta nel locale sito in Viale Colombo n. 119".

Essendo il rilascio dell'autorizzazione all'installazione di dehors, ai sensi dell'Allegato L al vigente Regolamento Edilizio Comunale, conseguente e strettamente connesso al titolo abilitativo all'esercizio dell'attività, con la presente si comunica che la pratica rubricata al Prot. SUAP n. 512 del 15.11.2018 rimarrà sospesa fino alla presentazione presso l'U.O. Attività Economiche di idonea SCIA (segnalazione Certificata di Inizio Attività) di cui all'art.43 della LRT 28/2005.

I termini del procedimento, ai sensi della Legge 241/90 e s.m.i., sono sospesi fino alla presentazione della documentazione integrativa, regolare e completa.

Si comunica che, ai sensi dell'art. 9 del Regolamento dello Sportello Unico per le Attività Produttive, approvato con deliberazione della G.C. n. 25 del 29.01.2009, la documentazione integrativa richiesta deve essere prodotta entro e non oltre 90 giorni dal ricevimento della presente.

Decorso inutilmente tale termine perentorio la domanda verrà considerata improcedibile e, conseguentemente, archiviata d'ufficio per carenza di documentazione.

Per integrazioni e/o comunicazioni relative all'oggetto dell'istanza, la S.V. è pregata di citare il numero di Prot. SUAP n. 512 del 15.11.2018.

Distinti saluti

Carrara, 22 novembre 2018

IL DIRIGENTE AD INTERIM
Ing. Luca Amadei



COMUNE DI CARRARA – 54033 piazza Due Giugno,
Settore Urbanistica e SUAP
U.O. SUAP

Telefono 0585.641496 – e-mail: michela.parisi@comune.carrara.ms.it



COMUNE DI CARRARA

Decorato di Medaglia d'Oro al Merito Civile

Settore Urbanistica e SUAP
U.O. SUAP

Prot. 88255

Spett.le

Comando Polizia Municipale
Comune di Carrara
SEDE

U.O. Attività Economiche
Comune di Carrara
SEDE

RICHIESTA ATTI ISTRUTTORI E/O PARERI

OGGETTO: pratica finalizzata al rilascio di autorizzazione all'installazione di dehors (tavoli, sedie, pedana e struttura a padiglione) su area privata posta in loc. Marina di Carrara, Viale Colombo n. 119 per complessivi mq. 20,60.

DITTA: EUGY SRL

Rif. Pratica: Prot. Gen.le n. 87303 del 14.11.2018 - Prot. SUAP n. 512 del 15.11.2018

La Ditta in oggetto ha presentato a questo Sportello Unico una domanda per il rilascio di autorizzazione all'installazione di dehors (tavoli, sedie, pedana e struttura a padiglione) su area privata posta in loc. Marina di Carrara, Viale Colombo n. 119 per complessivi mq. 20,60.

Si trasmette copia della documentazione prodotta dalla ditta al fine di poter esprimere il parere di competenza.


Distinti saluti.

Carrara, 15 novembre 2018

Si rappresenta che agli atti
del Sema scivente l'impresa di
cui all'oggetto non risulta in possesso
di alcun titolo abilitativo all'esercizio
di attività commerciale e/o artigianale
svolta nel locale sito in Viale C. Colombo N° 119
Carrara 21 Novembre 2018

LA RESPONSABILE U.O.

D.ssa Michela Parisi

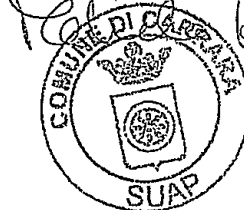



COMUNE DI CARRARA

Decorato di Medaglia d'Oro al Merito Civile

Settore Urbanistica e SUAP
U.O. SUAP

Prot. 94493

Spett.le

U.O. Attività Economiche
Comune di Carrara
SEDE

OGGETTO: pratica finalizzata al rilascio di autorizzazione all'installazione di dehors (tavoli, sedie, pedana e struttura a padiglione) su area privata posta in loc. Marina di Carrara, Viale Colombo n. 119 per complessivi mq. 20,60.

DITTA: EUGY SRL

Rif. Pratica: Prot. Gen.le n. 87303 del 14.11.2018 - Prot. SUAP n. 512 del 15.11.2018

Con riferimento alla pratica indicata in oggetto e facendo seguito alla nota Prot. Gen.le n. 88255 del 15.11.2018 si richiede se la società richiedente abbia depositato presso Codesto Spett.le Ufficio scia relativa all'avvio dell'attività e si chiede di esprimere parere in merito all'installazione richiesta.

Distinti saluti.

Carrara, 11 dicembre 2018

LA RESPONSABILE U.O.

D.ssa Michela Parisi



COMUNE DI CARRARA

Decorato di Medaglia d'Oro al Merito Civile

Settore Urbanistica e SUAP
U.O. SUAP

Prot. 94493

Spett.le

U.O. Attività Economiche
Comune di Carrara
SEDE

OGGETTO: pratica finalizzata al rilascio di autorizzazione all'installazione di dehors (tavoli, sedie, pedana e struttura a padiglione) su area privata posta in loc. Marina di Carrara, Viale Colombo n. 119 per complessivi mq. 20,60.

DITTA: EUGY SRL

Rif. Pratica: Prot. Gen.le n. 87303 del 14.11.2018 - Prot. SUAP n. 512 del 15.11.2018

Con riferimento alla pratica indicata in oggetto e facendo seguito alla nota Prot. Gen.le n. 88255 del 15.11.2018 si richiede se la società richiedente abbia depositato presso Codesto Spett.le Ufficio scia relativa all'avvio dell'attività e si chiede di esprimere parere in merito all'installazione richiesta.

Distinti saluti.

Carrara, 11 dicembre 2018

LA RESPONSABILE U.O.

D.ssa Michela Parisi

Michela Parisi

Si rappresenta che agli atti del Settore scrivente l'impresa di cui all'oggetto risulta in possesso del titolo abilitativo alla somministrazione al pubblico di alimenti e bevande nel locale sito in Viale C. Colombo N°119, di cui alla SCIA prot. n° 93967 del 07-12-2018. Nulla osta per quanto di competenza
Carrara 12 dicembre 2018

[Signature]



COMUNE DI CARRARA

Decorato di Medaglia d'Oro al Merito Civile

Settore Urbanistica e SUAP

U.O. SUAP

Spett.le **EUGY srl**
c.a Sig. Farinon Angelo
pec: eugysrl@pec.it

E, p.c. **U.O. Attività Economiche**
Comune di Carrara
SEDE

OGGETTO: pratica finalizzata al rilascio di autorizzazione all'installazione di dehors (tavoli, sedie, pedana e struttura a padiglione) su area privata posta in loc. Marina di Carrara, Viale Colombo n. 119 per complessivi mq. 20,60.
Comunicazione ritiro autorizzazione.

DITTA: EUGYSRL

Rif. Pratica: Prot. Gen.le n. 87303 del 14.11.2018 - Prot. SUAP n. 512 del 15.11.2018

Con riferimento alla pratica di cui all'oggetto si comunica che la medesima è stata accolta.

Con provvedimento autorizzativo unico n. 328 del 13.12.2018, avente validità di anni 3 (tre), Codesta Spett.le Ditta, è stata autorizzata all'installazione di de hors (pedana, tavoli, sedie e struttura a padiglione temporanea con possibilità di chiusura stagionale) per una superficie complessiva di mq. 20,60 (mt. 5,15 x 4,00) nell'area privata sita in Marina di Carrara, Viale Colombo n. 119.

Si fa presente che l'autorizzazione sopra indicata dovrà essere ritirata presso questo Sportello dopo che la S.V. avrà assolto ai seguenti adempimenti:

- Eventuale delega per il ritiro atti;
- N. 1 marca da bollo da € 16,00 (Euro sedici).

Lo Sportello è aperto nei giorni di lunedì e mercoledì dalle ore 08.30 alle 12.30 e il martedì dalle ore 15.00 alle ore 17.00, previo appuntamento.

Per ulteriori comunicazioni relative all'oggetto dell'istanza, la S.V. è pregata di citare il numero di Prot. SUAP n. **512/2018**.

Distinti saluti

Carrara, 13 dicembre 2018

LA RESPONSABILE U.O.

D.ssa Michela Parisi





Prot. 50249

074/2018

Preso Atto della richiesta di parere ricevuta in data 19/11/2018 dallo *Sportello Unico Attività Produttive*, circa la domanda presentata dal Sig. *Angelo Farinon* in qualità di legale rappresentante della Società *EUGY Srl* con sede a Carrara in Viale Cristoforo n. 119 pi 01388100453 tel. 347/5334766 al fine di ottenere l'autorizzazione ad installare un dehors su area privata posto a Marina di Carrara - Via Colombo n. 119

Viste le caratteristiche dell'occupazione concessa ed in ottemperanza agli allegati presentati

Questo Comando PM non esprime alcun parere di competenza, in quanto il dehors verrà realizzato in area di proprietà privata delimitata da muretto in muratura contiguo al marciapiede pubblico e pertanto esclusa dalle vigenti norme al Cds.

Ag. Vancelli

Il Responsabile del Procedimento
Cap. Dell'Amico P.

Carrara li 22/11/2018



Il Comandante
Dr. Paola Micheletti



COMUNE DI CARRARA

Decorato di Medaglia d'Oro al Merito Civile

Settore Urbanistica e SUAP

U.O. SUAP

OK
19.11.18

Prot. 88255

Spett.le

Comando Polizia Municipale

Comune di Carrara

SEDE

U.O. Attività Economiche

Comune di Carrara

SEDE

RICHIESTA ATTI ISTRUTTORI E/O PARERI

OGGETTO: pratica finalizzata al rilascio di autorizzazione all'installazione di dehors (tavoli, sedie, pedana e struttura a padiglione) su area privata posta in loc. Marina di Carrara, Viale Colombo n. 119 per complessivi mq. 20,60.

DITTA: EUGY SRL

Rif. Pratica: Prot. Gen.le n. 87303 del 14.11.2018 - Prot. SÙAP n. 512 del 15.11.2018

La Ditta in oggetto ha presentato a questo Sportello Unico una domanda per il rilascio di autorizzazione all'installazione di dehors (tavoli, sedie, pedana e struttura a padiglione) su area privata posta in loc. Marina di Carrara, Viale Colombo n. 119 per complessivi mq. 20,60.

Si trasmette copia della documentazione prodotta dalla ditta al fine di poter esprimere il parere di competenza.

Distinti saluti.

Carrara, 15 novembre 2018

LA RESPONSABILE U.O.

D.ssa Michela Parisi





COMUNE DI CARRARA
Decorato di Medaglia d'Oro al Merito Civile
Settore Urbanistica e SUAP
U.O. SUAP

Michela P
18.11.18

Prot. 88281

Spett.le
c.a

EUGY srl
Sig. Farinon Angelo

Tramite pec: eugysrl@pec.it

OGGETTO: Comunicazione di avvio del procedimento della pratica finalizzata al rilascio di autorizzazione all'installazione di dehors (tavoli, sedie, pedana e struttura a padiglione) in loc. Marina di Carrara, Viale Colombo n. 119 per complessivi mq. 20,60.

DITTA: EUGYSRL

Rif. Pratica: Prot. Gen.le n. 87303 del 14.11.2018 - Prot. SUAP n. 512 del 15.11.2018

Con riferimento alla pratica depositata in data 14.11.2018, pervenuta con **Prot. Gen.le n. 87303 del 14.11.2018 e Prot. SUAP n. 512 del 15.11.2018**, si comunica ai sensi e per gli effetti degli art. 7, 8 della legge 7 Agosto 1990, n° 241 e s.m.i., che questo Ufficio ha dato avvio al procedimento.

La pratica è di competenza dello Sportello Unico per le Attività Produttive del Comune di Carrara, Piazza 2 Giugno, 1 - 54033 Carrara, presso il quale codesta società potrà prendere visione degli atti.

L'ufficio è aperto nei giorni lunedì e mercoledì dalle ore 8.30 alle 12.30, martedì dalle ore 15.00 alle ore 17.00 esclusivamente previo appuntamento telefonico da concordare direttamente con i tecnici istruttori.

Il responsabile del procedimento è la D.ssa Michela Parisi.

Tecnico istruttore è il Geom. Sergio Torri.

Il procedimento dovrà concludersi entro 30 (trenta) giorni dal ricevimento della documentazione.

Si informa che la pratica è stata inviata alla Polizia Municipale e agli enti titolari degli endoprocedimenti per l'ottenimento del rilascio dei pareri/atti istruttori di competenza.

I termini del procedimento potranno essere sospesi nel caso in cui gli uffici comunali o gli enti titolari degli endoprocedimenti richiedano l'integrazione degli atti o dei documenti ai fini istruttori.

In tal caso i termini del procedimento riprenderanno a decorrere del momento della presentazione della documentazione richiesta.

Ai sensi di quanto stabilito dall'art. 28 della Legge 9 agosto 2013 n. 98, la Pubblica Amministrazione procedente o, in caso di procedimenti in cui intervengono più amministrazioni, quella responsabile del ritardo ed i soggetti privati preposti all'esercizio di attività amministrative, di cui all'art. 1, comma 1-ter, della legge 7 agosto 1990, n. 241, corrispondono all'interessato, a titolo di indennizzo per il mero ritardo, una somma pari a 30 euro per ogni giorno di ritardo con decorrenza dalla data di scadenza del termine del procedimento, comunque complessivamente non superiore a 2.000 euro.

Al fine di ottenere l'indennizzo, l'istante è tenuto ad azionare il potere sostitutivo previsto dall'art. 2, comma 9-bis, della legge n. 241 del 1990 nel termine perentorio di venti giorni dalla scadenza del termine di conclusione del procedimento. Nel caso di procedimenti in cui intervengono più amministrazioni, l'interessato presenta istanza all'amministrazione procedente, che la trasmette tempestivamente al titolare del potere sostitutivo dell'amministrazione responsabile del ritardo.

Nel caso in cui anche il titolare del potere sostitutivo non emani il provvedimento entro un termine pari alla metà di quello originariamente previsto (15 giorni) o non liquidi l'indennizzo maturato fino alla data della medesima liquidazione, l'istante può proporre ricorso ai sensi dell'articolo 117 del codice del processo amministrativo di cui all'Allegato 1 al D.Lgs. 2 luglio 2010 n. 104, e successive modificazioni, oppure, ricorrendone i presupposti, dell'articolo 118 dello stesso codice.



COMUNE DI CARRARA

Decorato di Medaglia d'Oro al Merito Civile

Settore Urbanistica e SUAP

U.O. SUAP

Il soggetto cui è attribuito il potere sostitutivo è il Segretario Generale del Comune di Carrara, Dott. Angelo Petrucciani.


Per integrazioni e/o comunicazioni relative all'oggetto dell'istanza, la S.V. è pregata di citare il numero di Prot. SUAP n. **512** del **15.11.2018**.

Distinti saluti

Carrara, 15 novembre 2018

IL DIRIGENTE AD INTERIM

Ing. Luca Amadei

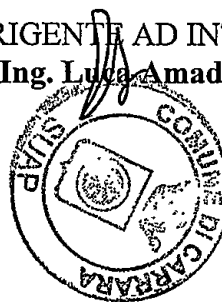

DOCUMENTAZIONE FOTOGRAFICA

