
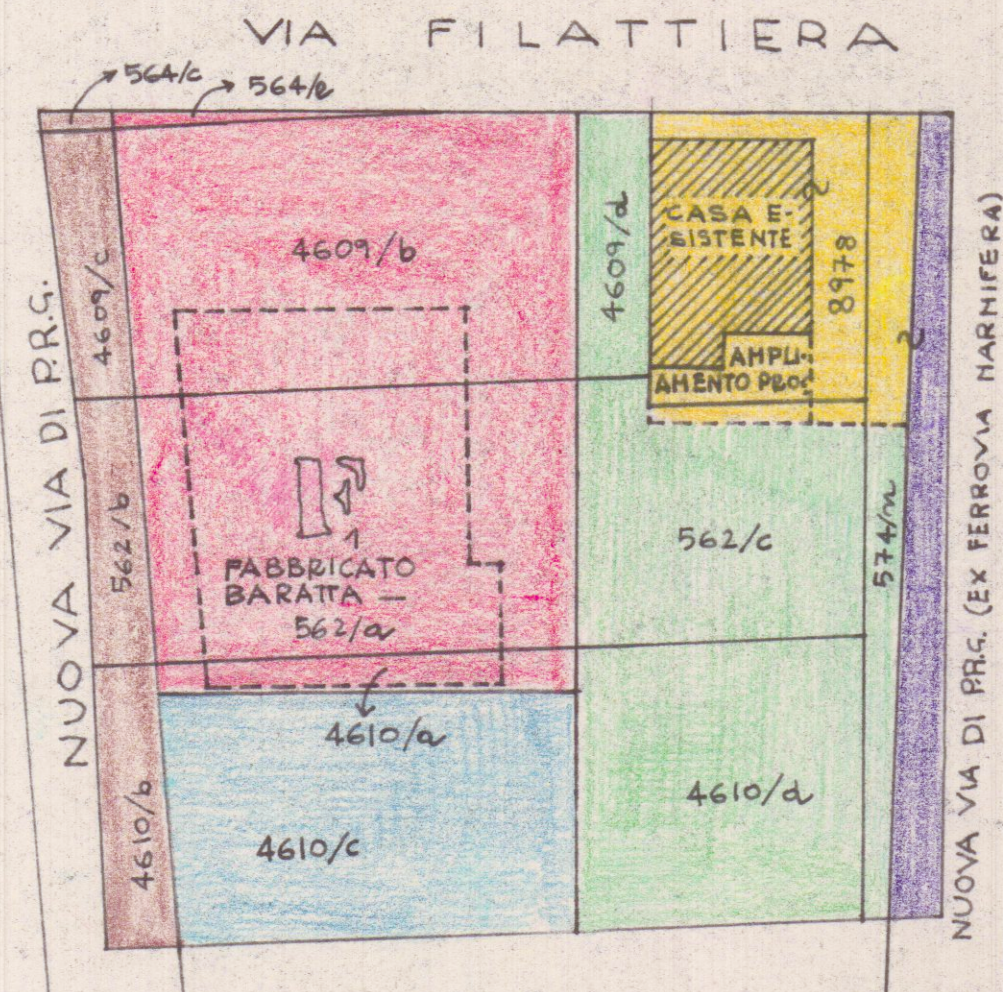


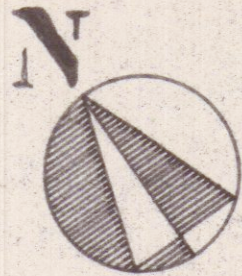

Botti Eugenia

INGRANDIMENTO DI MAPPA CATASTALE CON STRADE DI P.R.G.
SCALA 1:500

CALCOLO DELLA SUPERFICIE DI PROPRIETÀ DELLA SIGNORA BOTTI IN AVENZA, VIA FILATTIERA, COMUNE DI CARRARA sez. A, foglio 75 del Catasto -

MAPPALE	mq.
562	871
4610	911
4609/b	678
574/m	277
564/c	11
8978	250~
TOT.	2998

VOLUME ESISTENTE E RELATIVO ALL'AMPLIAMENTO PROGETTATO DELLA CASA BOTTI:

IN TOTALE: mc 1332 per il quale occorre erigere $1332/3 = 444$ mq di terreno.

RIMANGONO a disposizione $2998 - 444 = 2554$ mq di terreno.

- il geom. CARLO BARATTA acquista dalla signora BOTTI EUGENIA terreno per mq

1547

- la signora BOTTI EUGENIA costituisce servitù su terreno di sua proprietà a favore del geom. CARLO BARATTA per mq.

792

- la signora BOTTI EUGENIA dona al Comune di CARRARA terreno ex strada di P.R.G. da convertire, ai fini del calcolo delle volumetrie edificabili a favore del geom. CARLO BARATTA per un tot. di mq.

215

TERRENO A DISPOSIZIONE DEL geom Baratta per il fabbricato F₁

tot. mq 2554 ✓

LEGENDA

terreno acquistato dal geometra CARLO BARATTA

terreno acquistato dal geometra CARLO BARATTA

terreno proprietà BOTTI, sul quale ricostituisce servitù di INEDIFICABILITÀ a favore del fabbricato F₁ del geom. Baratta -

terreno donato al COMUNE per strade di P.R.G.C.

terreno donato al COMUNE per strade di P.R.G.C.

terreno proprietà BOTTI