

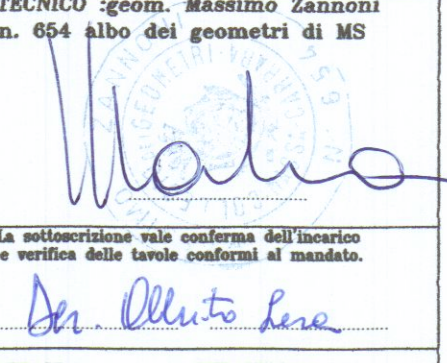



2emMe STUDIO TECNICO ASSOCIATO GEOMETRI SAGLIANO-VOLPI-ZANNONI Via Ghiacciaia n°1 54033 CARRARA P.Iva 00530540459 tel.0585-74585 fax 0585-779826 E-m. studio2emme@iol.it		TECNICO :geom. Massimo Zannoni n. 654 albo dei geometri di MS 
COMMITTENTE LERA ALBERTO		La sottoscrizione vale conferma dell'incarico e verifica delle tavole conformi al mandato. <i>Dr. Alberto Lera</i>
IMMOBILE CARRARA	VIA VICINALE MACCHIA,51	FOGLIO 78 MAPPALI 279 SUBALTERNO 2,3,4,5,6
LAVORI di RIPACIMENTO COPERTURA GARAGE,MODIFICHE INTERNE ALL' UNITA' IMMOBILIARE DESTINATA A CIVILE ABITAZIONE,REALIZZAZIONE DI N° 2 CANCELLI PEDONALI,1 CANCELLO CARRABILE		TAVOLA N. 1
INTERVENTO D.I.A. LRT 01/2005	TAVOLA di ESISTENTE : ESTRATTO DI MAPPA PIANTA RECINZIONE PIANTA GARAGE PROSPETTI,SEZIONE GARAGE	
SCALA di 1 a 1000-100	DATA 5/12/2005	FILE LERA ALBERTO DIA
		TAVOLE 6
		DIS. D.R.

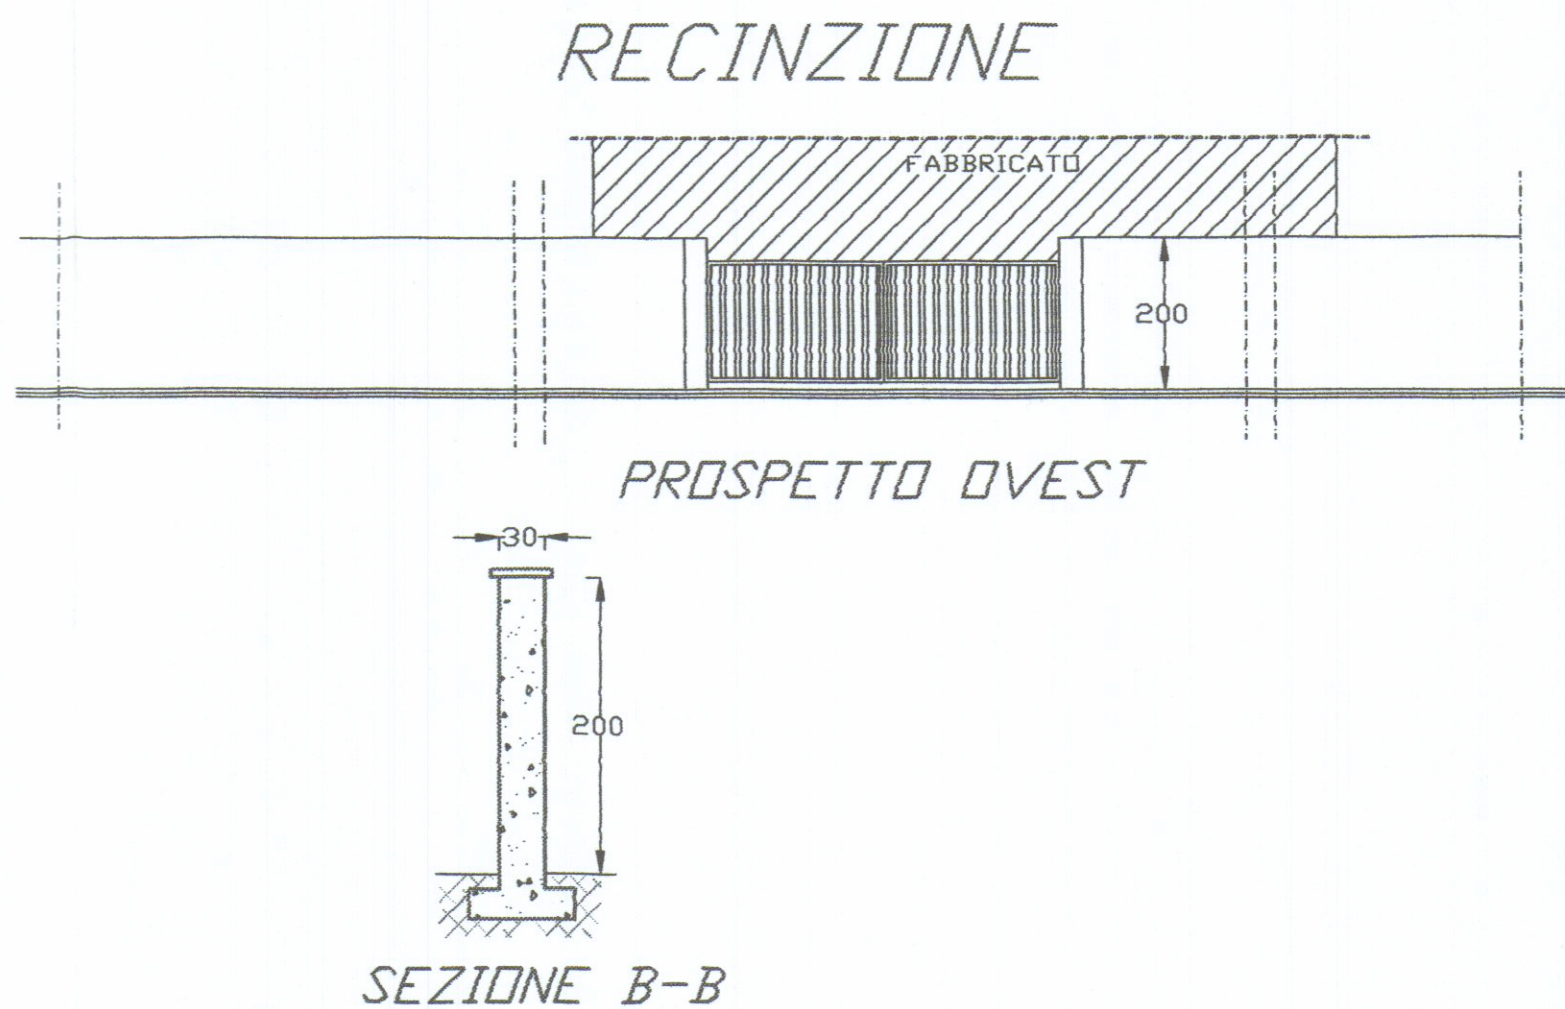



ESTRATTO DI MAPPA

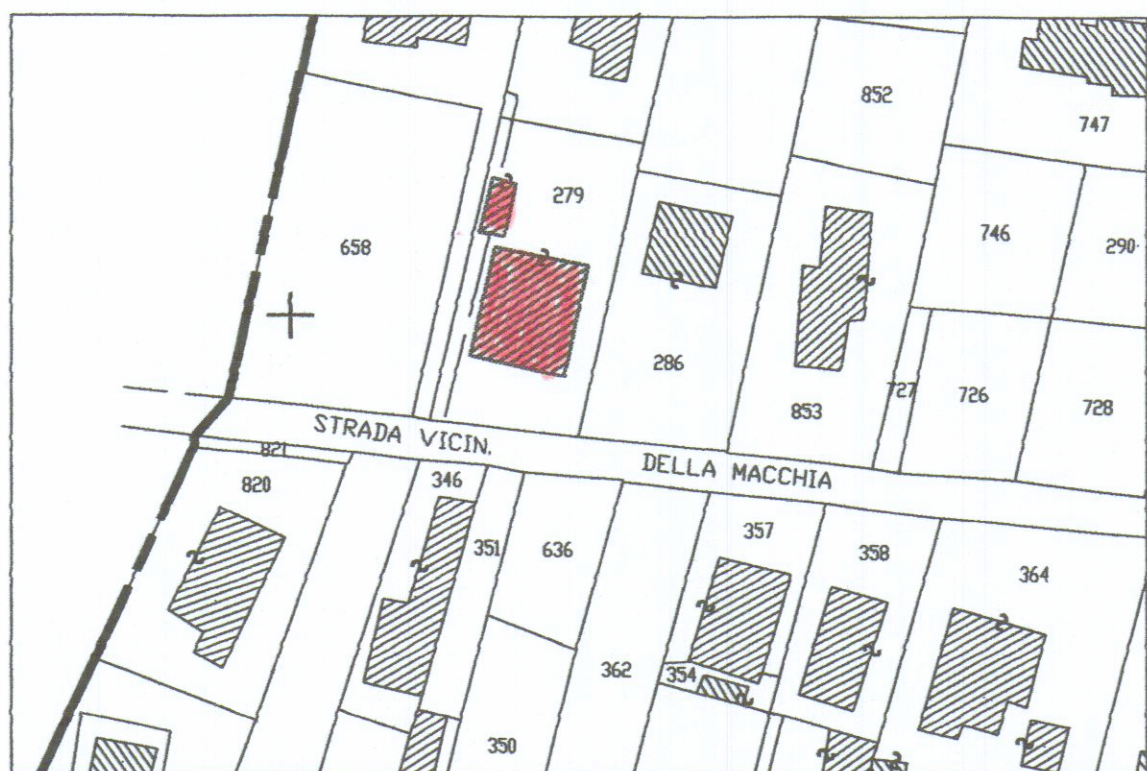

GARAGE

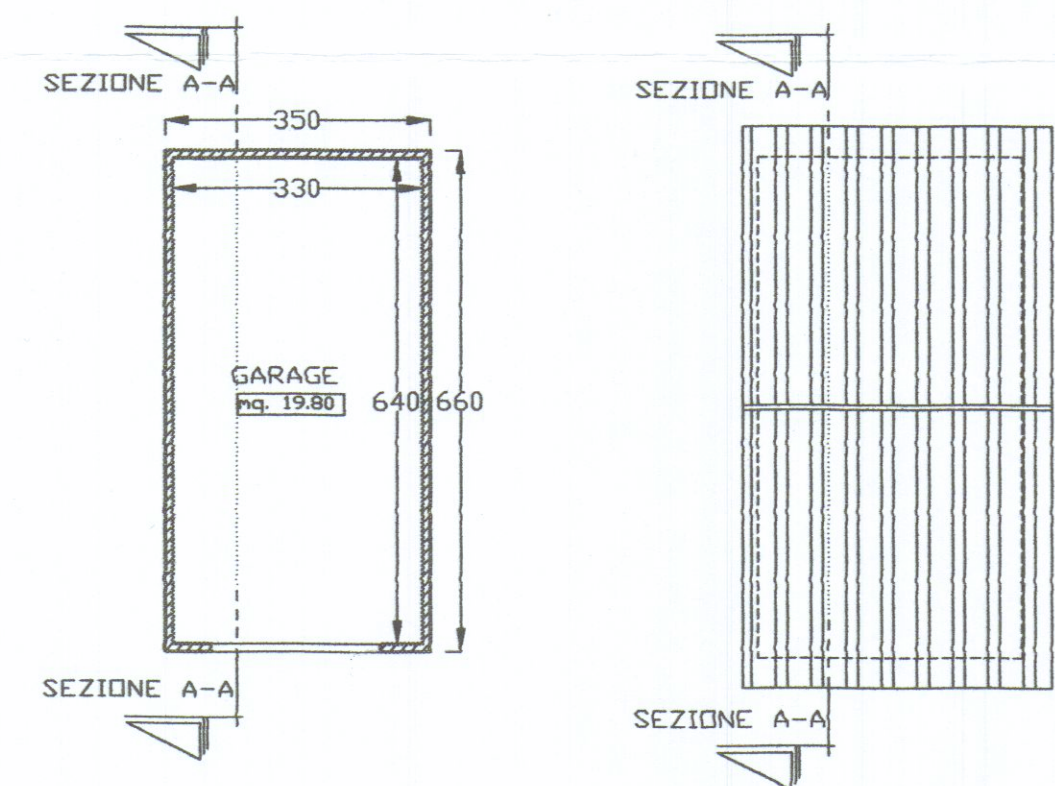

PIANTA PIANO TERRA PIANTA COPERTURA

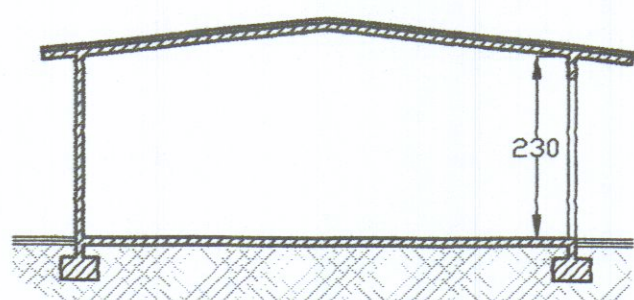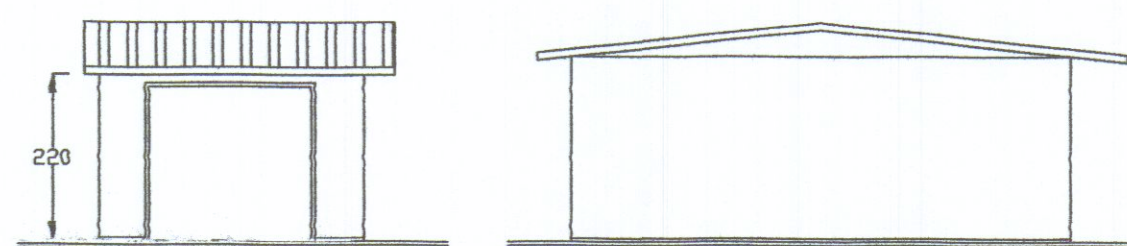

SEZIONE A-A

NORD



STRADINA DI PROPRIETA' CHIUSA

VIA VICINALE MACCHIA PIANO TERRA RECINZIONE E GARAGE

