

EDIFICIO TIPO: **C**

21 MAG 1992

TAVOLA N.

**8**

PROGETTO DI COSTRUZIONE DI UN FABBRICATO  
USO ABITATIVO DI PROPRIETA' DELLA SOCIETA'  
"PARADISO S.p.A." IN LOCALITA' M. DI CARRARA  
VIA TIRO A VOLO COMUNE DI CARRARA.

COMPLESSO "G. GALILEI"

SCHEMA VOLUME

**VARIANTE  
APPROVATO**  
CONTRATTATO  
IL TERZO

LOTTIZZAZIONE CONVENZIONATA



IL PROPRIETARIO: "PARADISO S.p.A."

IL PROGETTISTA: Dott. Ing. FAUSTO CERUTTI

Approvato dal Sindaco alle condizioni  
della concessione edilizia originaria  
n. \_\_\_\_\_ del \_\_\_\_\_  
CARRARA, IL \_\_\_\_\_

IL DIRIGENTE 1° DIPARTIMENTO  
(Arch. Claudio Varriani)

DISEGNO: Scala 1:200

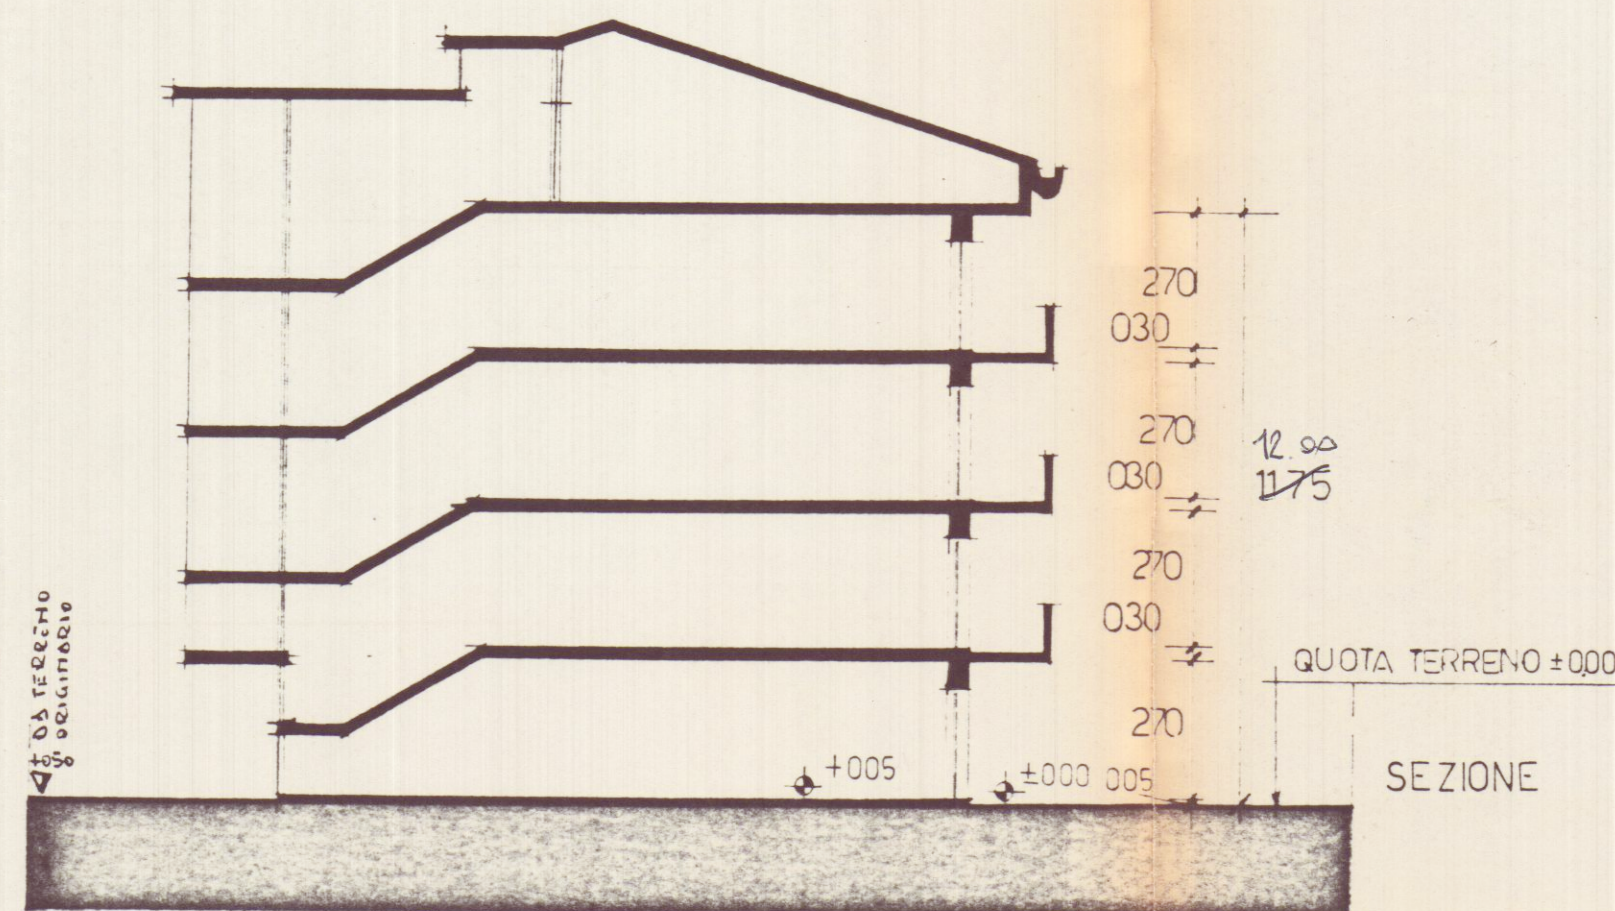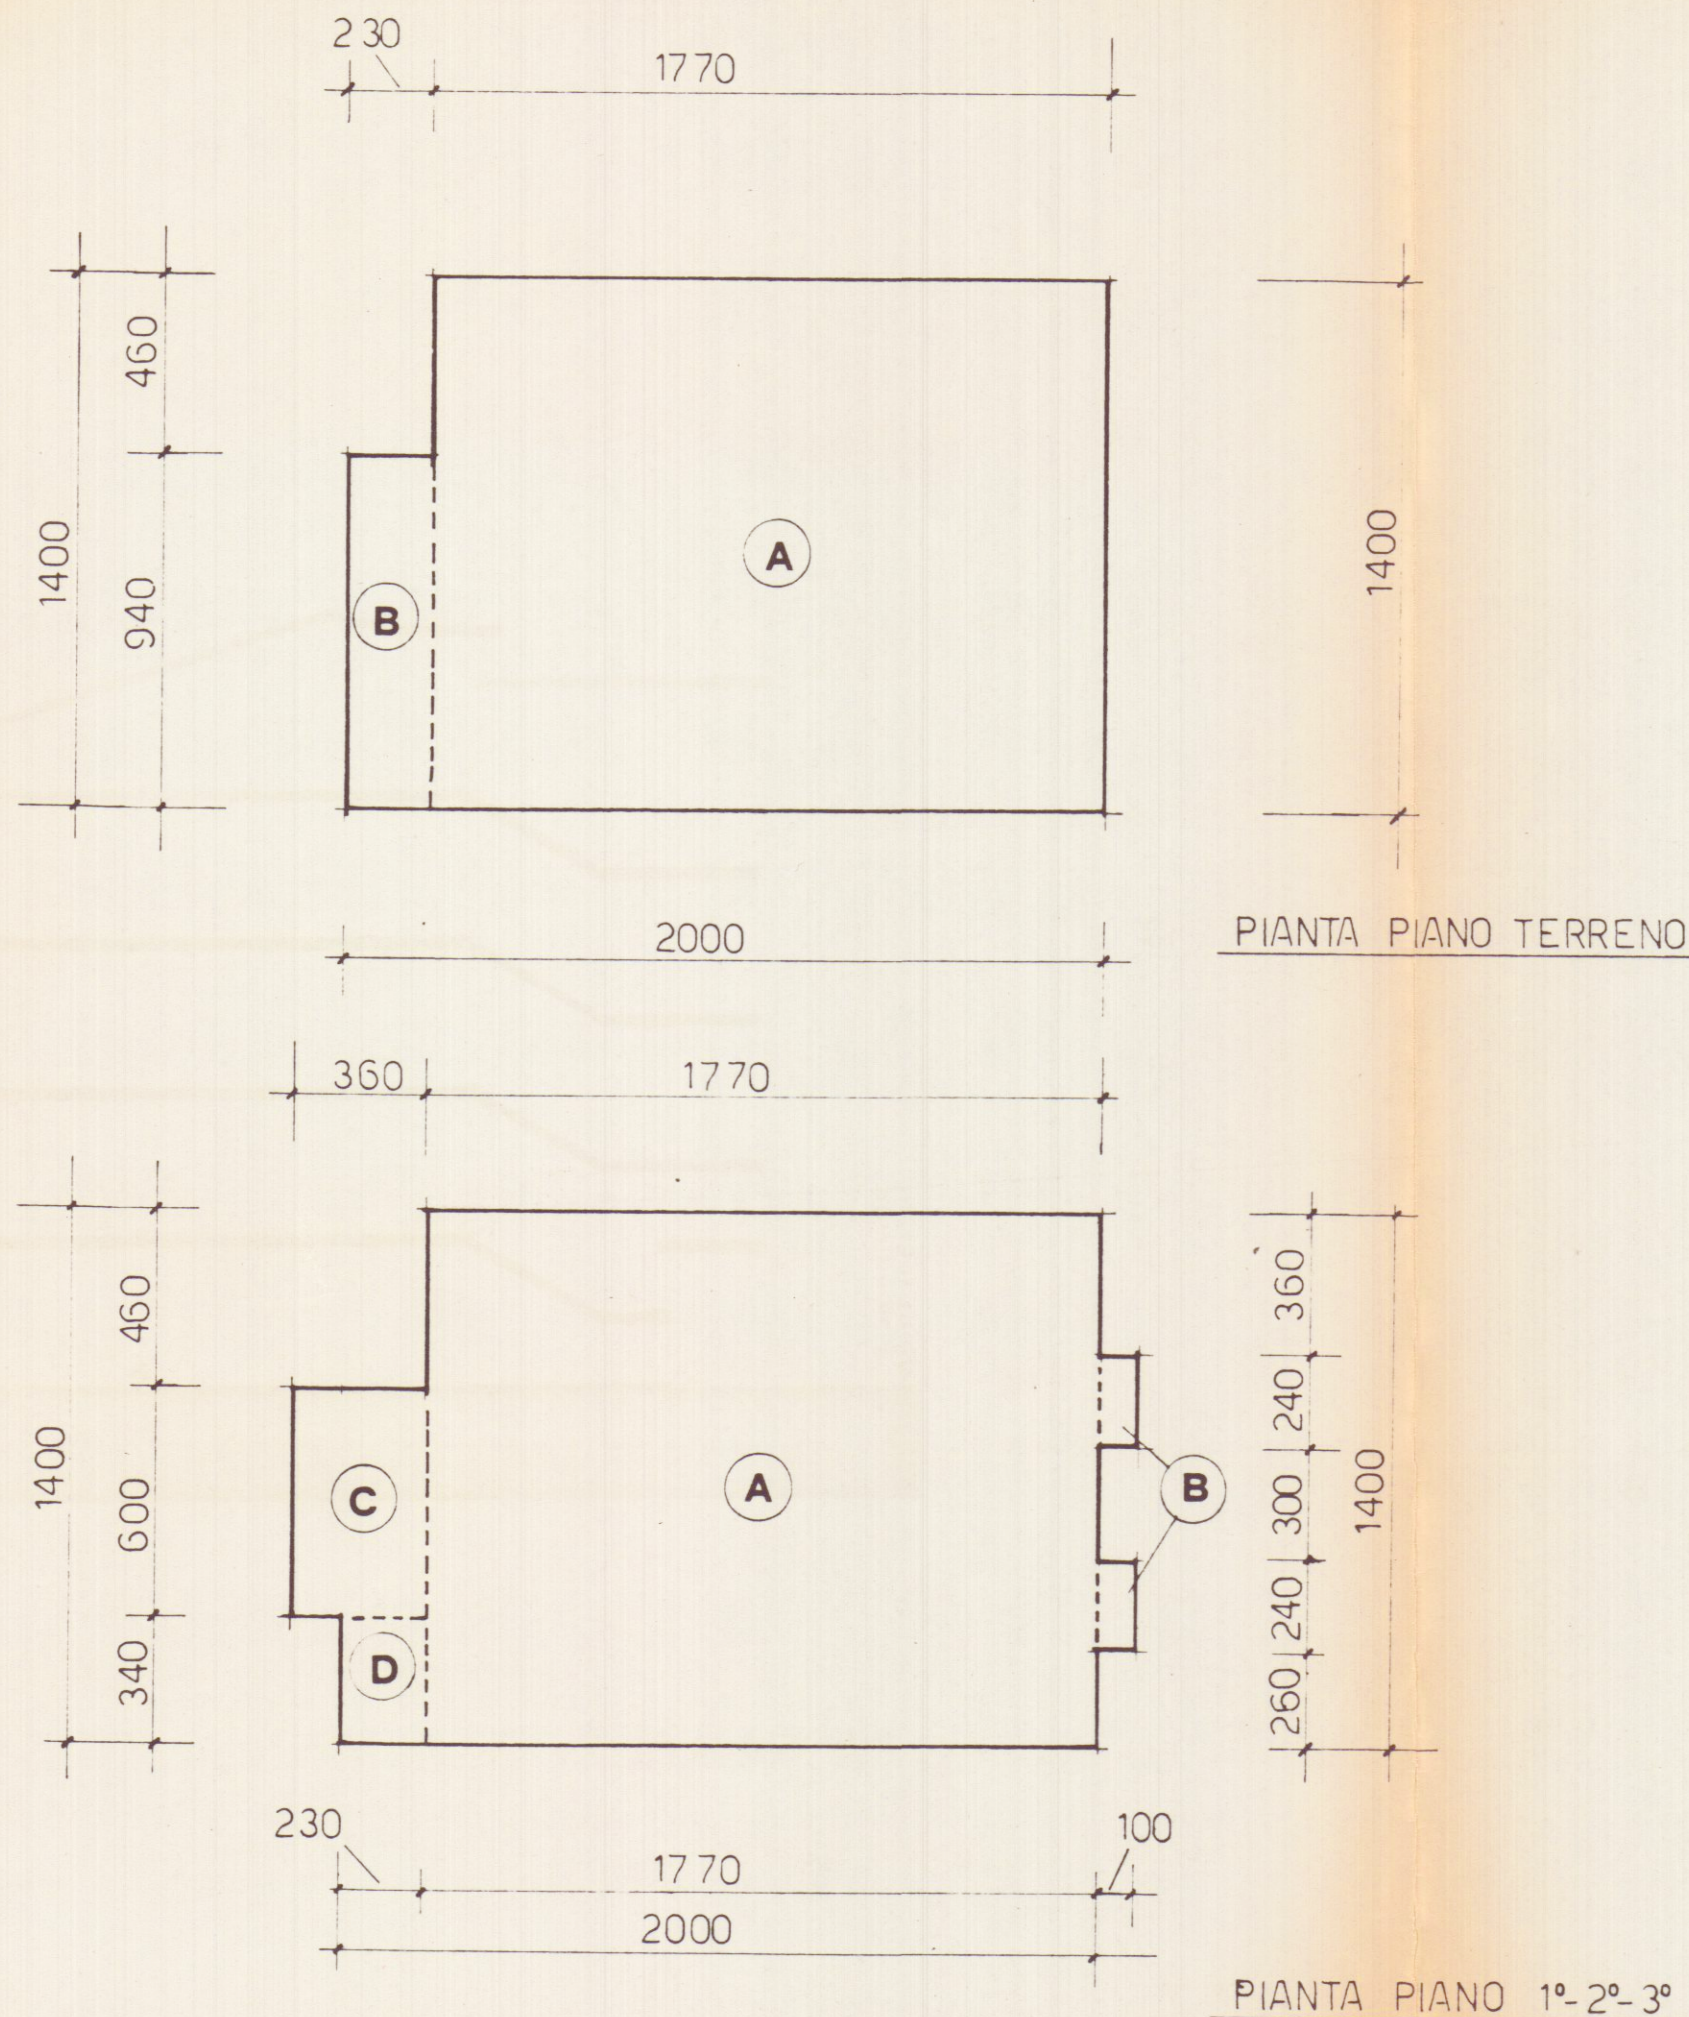

### CALCOLO VOLUME

P.T. **A** ml. 17.70 x 14.00 = mq. 247.20  
**B** mt. 2.30 x 9.40 = mq. 21.12  
totale mq. 268,32 x ml. 3.05 = mc. 818,37

P. 1° 2° 3° **A** ml. 17.70 x 14.00 = mq. 247.20  
**B** 2 x ml. 2.40 x 1.00 = mq. 4.80  
**C** ml. 3.60 x 6.00 = mq. 21.30  
**D** ml. 3.40 x 2.30 = mq. 7.12  
totale mq. 280,42 x ml. <sup>8,95</sup>8.70 = mc. <sup>2509,76</sup>2439,65  
TOTALE <sup>3328,13</sup>mc. <sup>3258,02</sup>3258,02