

COMUNE DI CARRARA

PROVINCIA DI MASSA CARRARA

11 APR. 2003

RISTRUTTURAZIONE DI FABBRICATO RURALE

UBICAZIONE: Comune di Carrara
località Battilana

PROPRIETA': SIGG. RI PICCINI E DEVOTI

TITOLO DISEGNO

STATO ATTUALE

PIANTE

Scala 1:100

TAVOLA N°


1

COMMITTENTE


LA PROPRIETA'

PROGETTISTA


Geom. Emiliano Dell'Amico

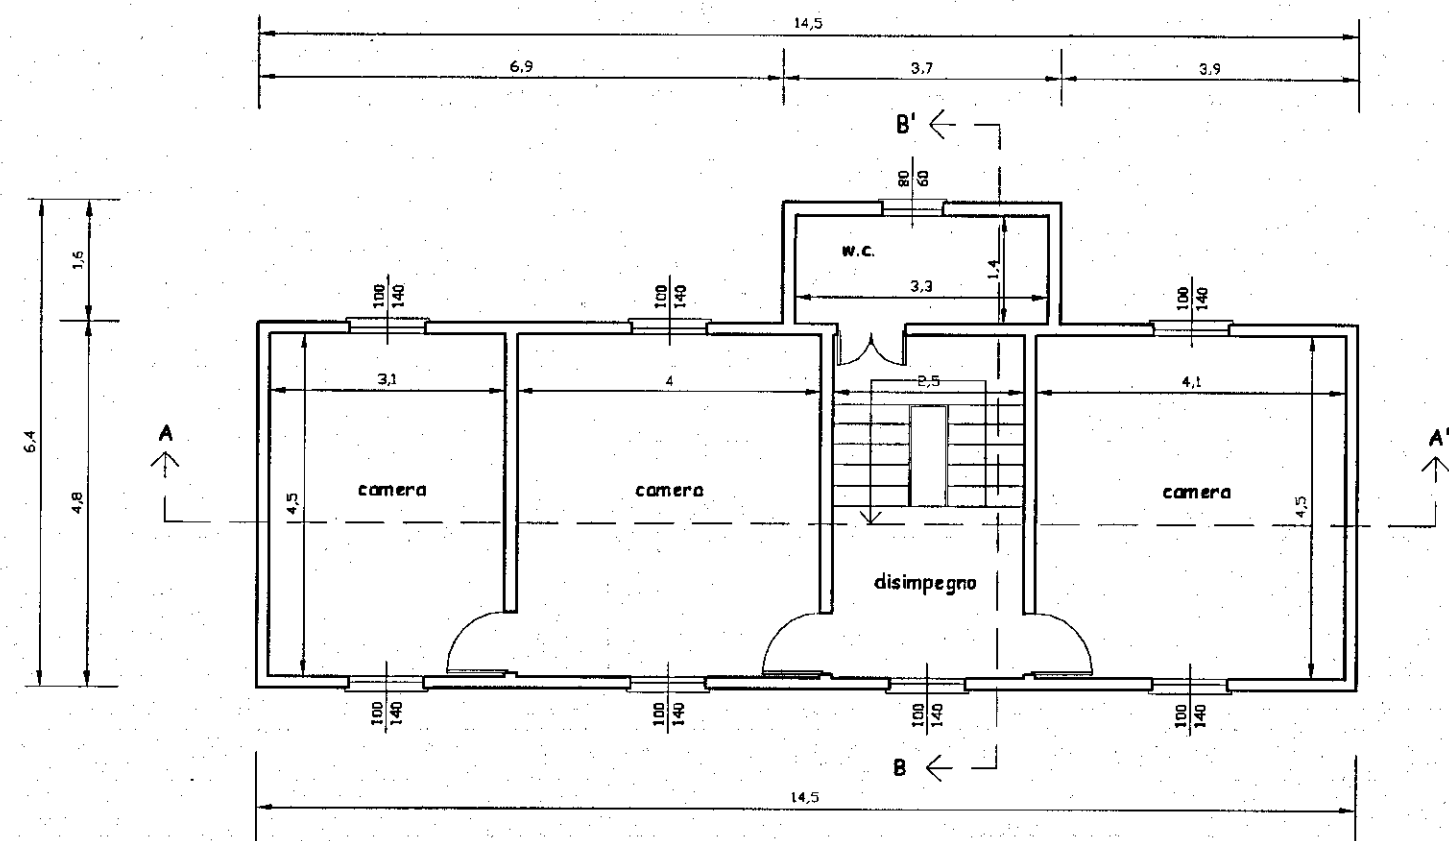

PIANO PRIMO

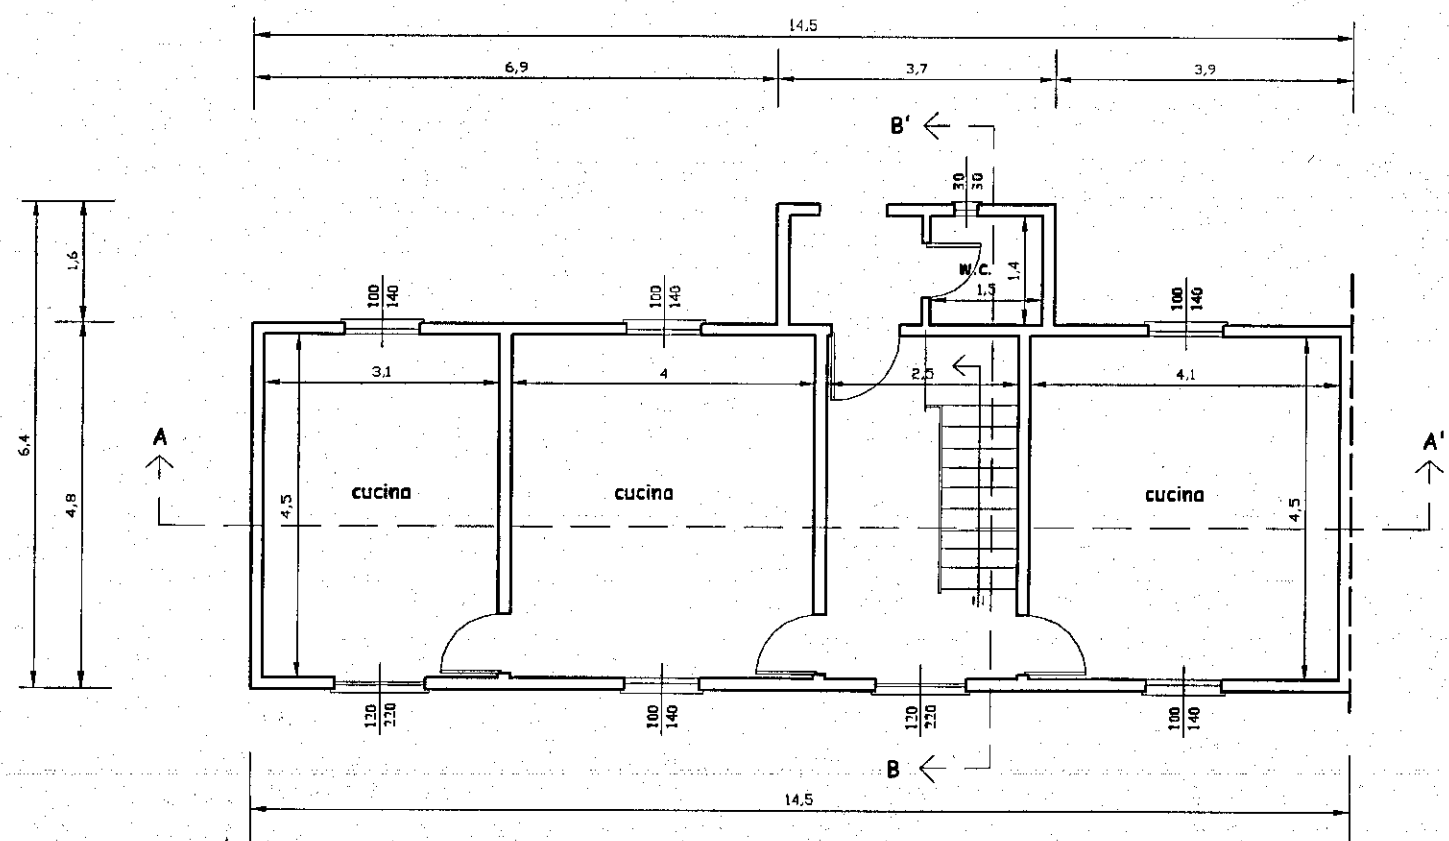

PIANO TERRA

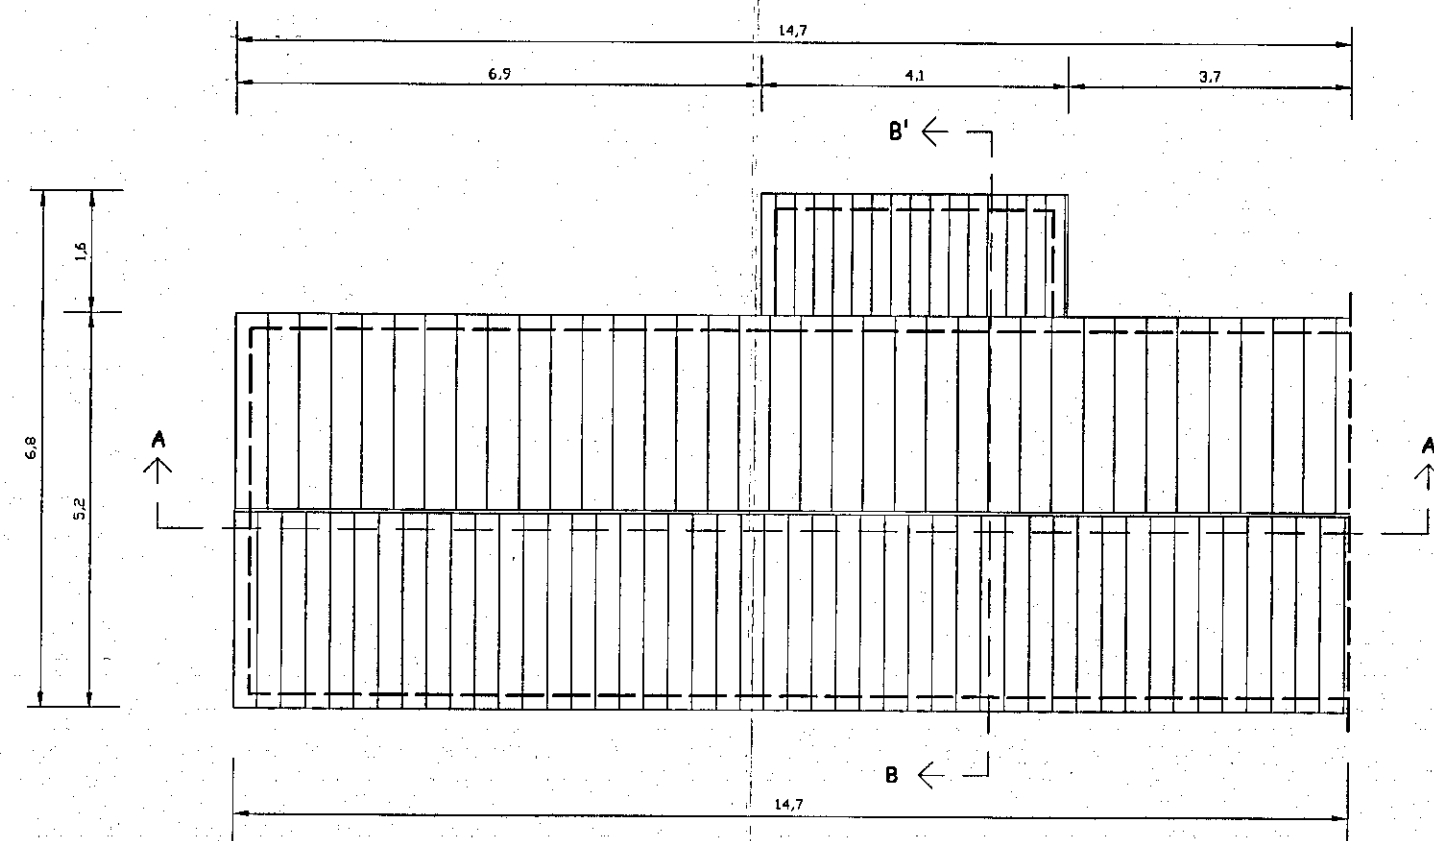

COPERTURA