

COMUNE DI CARRARA
MARINA DI CARRARA
VIA F. CAVALLOTTI

VARIANTE

16 SET. 1976^W

PROGETTO: FABBRICATO DI CIVILE ABITAZIONE

"C"

PROGETTISTA: DOTT. ING. A. DAZZI

DOTT. ING. A. DAZZI
ALSO DEGLI INGEGNERI - CARRARA

SOSPESO


PROPRIETÀ: Sopra. PARADISO

LAVORO: Pianta Copertura

TAV.

VO
ED

RAPP. 1:100

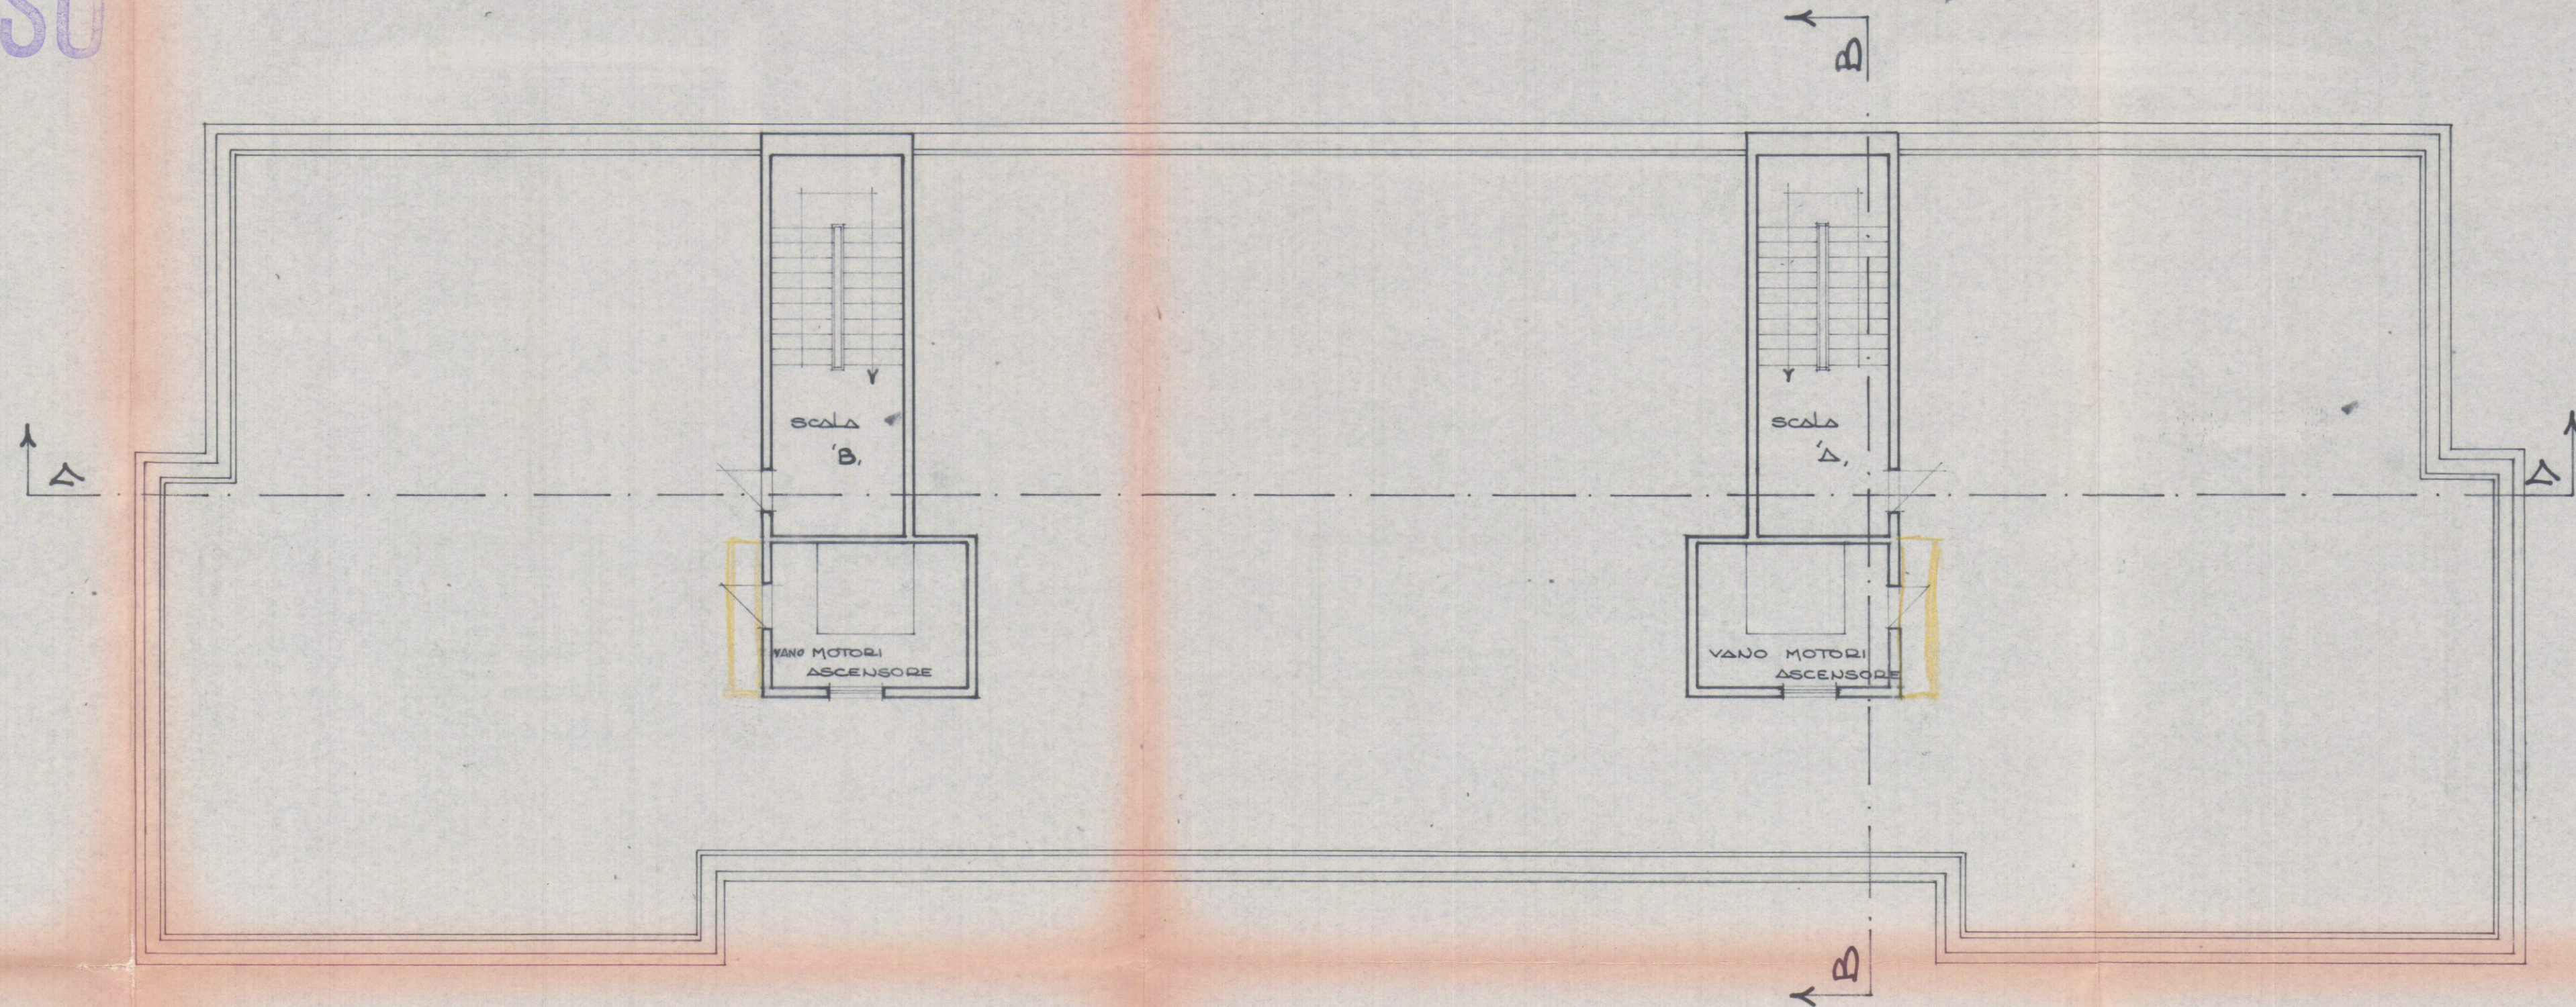

PIANTA COPERTURA