



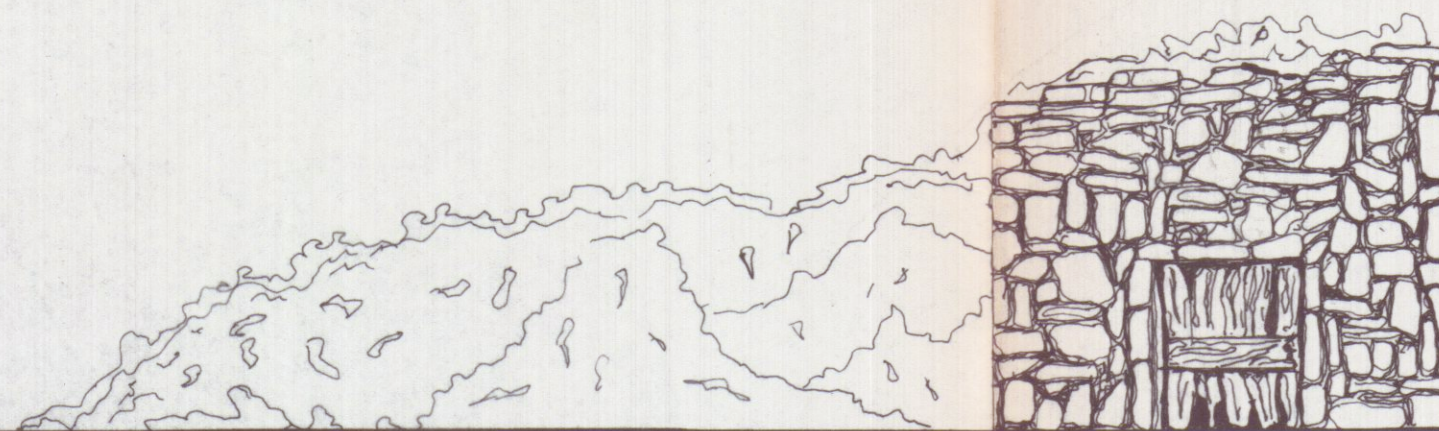

Altra proprietà

PROGETTO DI DEMOLIZIONE

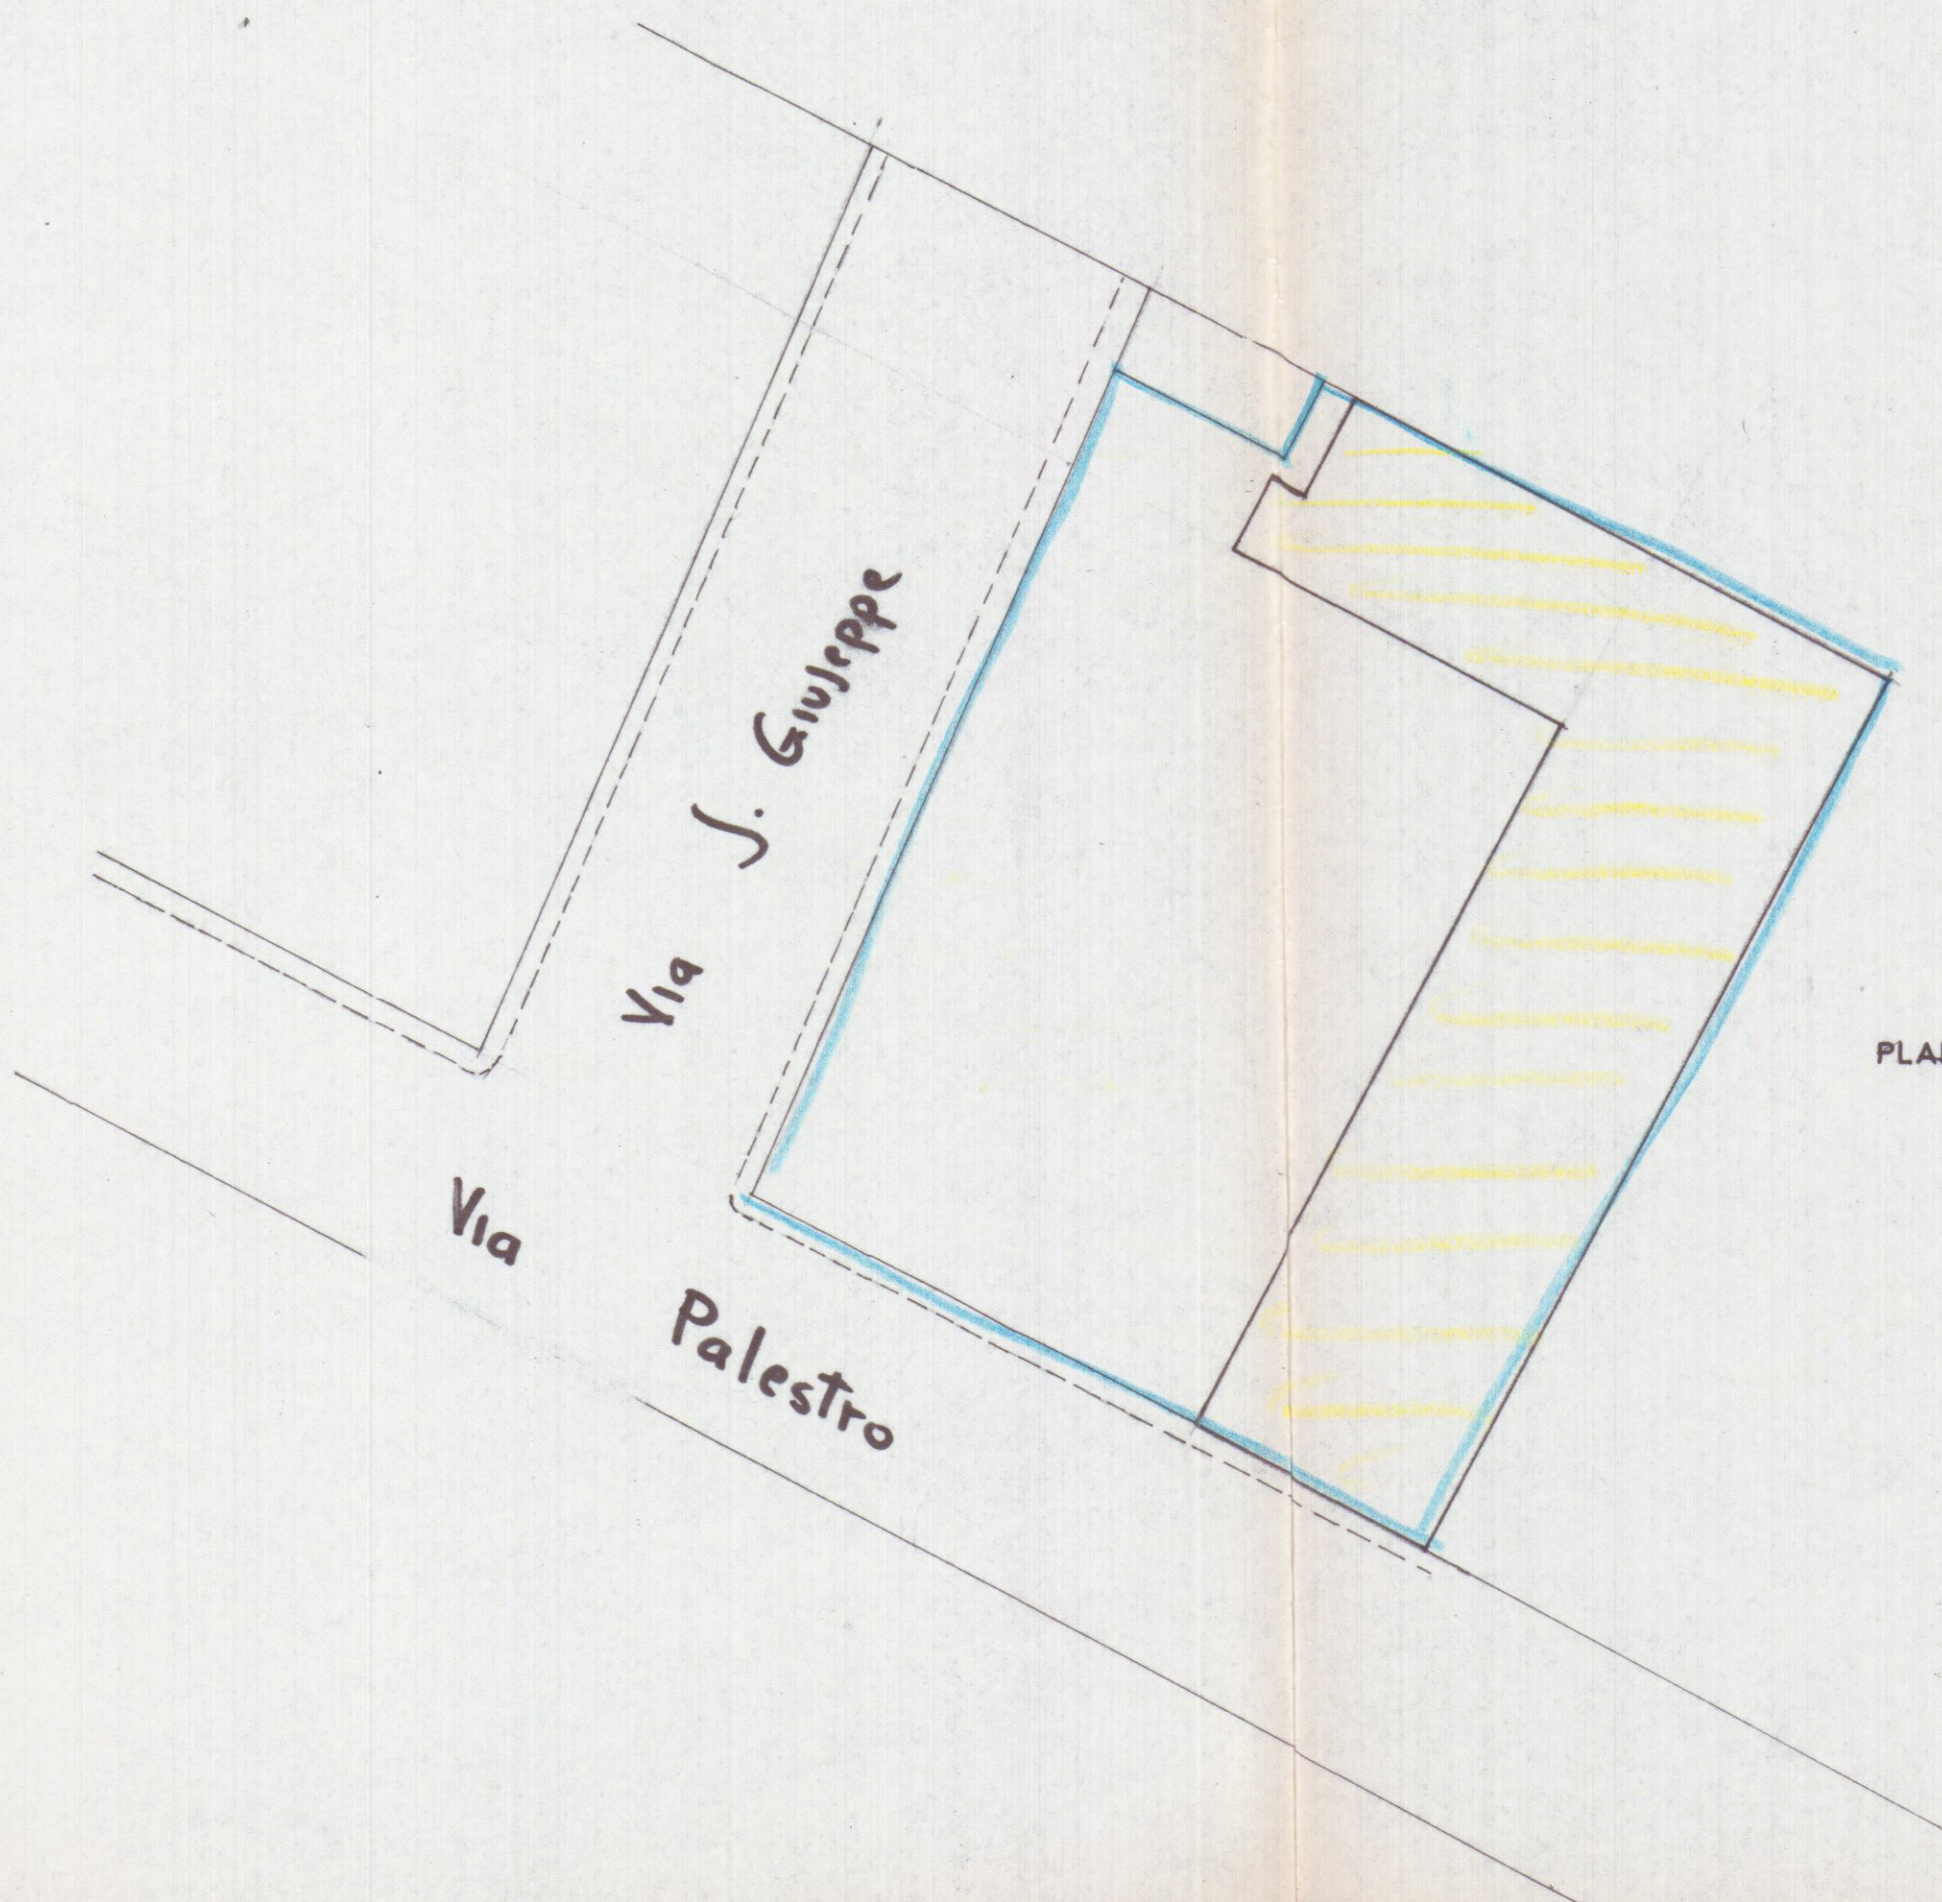

U.S.L. N. 2 - U.O. di Igiene Pubblica
Al sensi dell'art. 235 del R.D. 1578/1926
si esprime il parere favorevole
21 APR 1992
per l'approvazione del presente
progetto.
Il Funzionario

APPROVATO

Approvato dal Sindaco alle condizioni
indicate nella Autorizzazione
del 14 MAG. 1992

Venise



16.3.92

 GIANFRANCHI e MARTELLI Associati 54036 Marino di Carrara - Via Venezia, 18a Tel. (0585) 632667 - Fax (0585) 632667 P. IVA 00474950458			
COMMITT. SO.PRI.MA		RIE	
OGGETTO Autorizzazione alla demolizione di un fabbricato fatiscente MARINA DI CARARRA VIA FENICE		DATA	
DETT.		ESTREMI CATAST.	
SCALA			