


19.1.69

VARIANTE

Richiesta dell'ing. S. Tognone

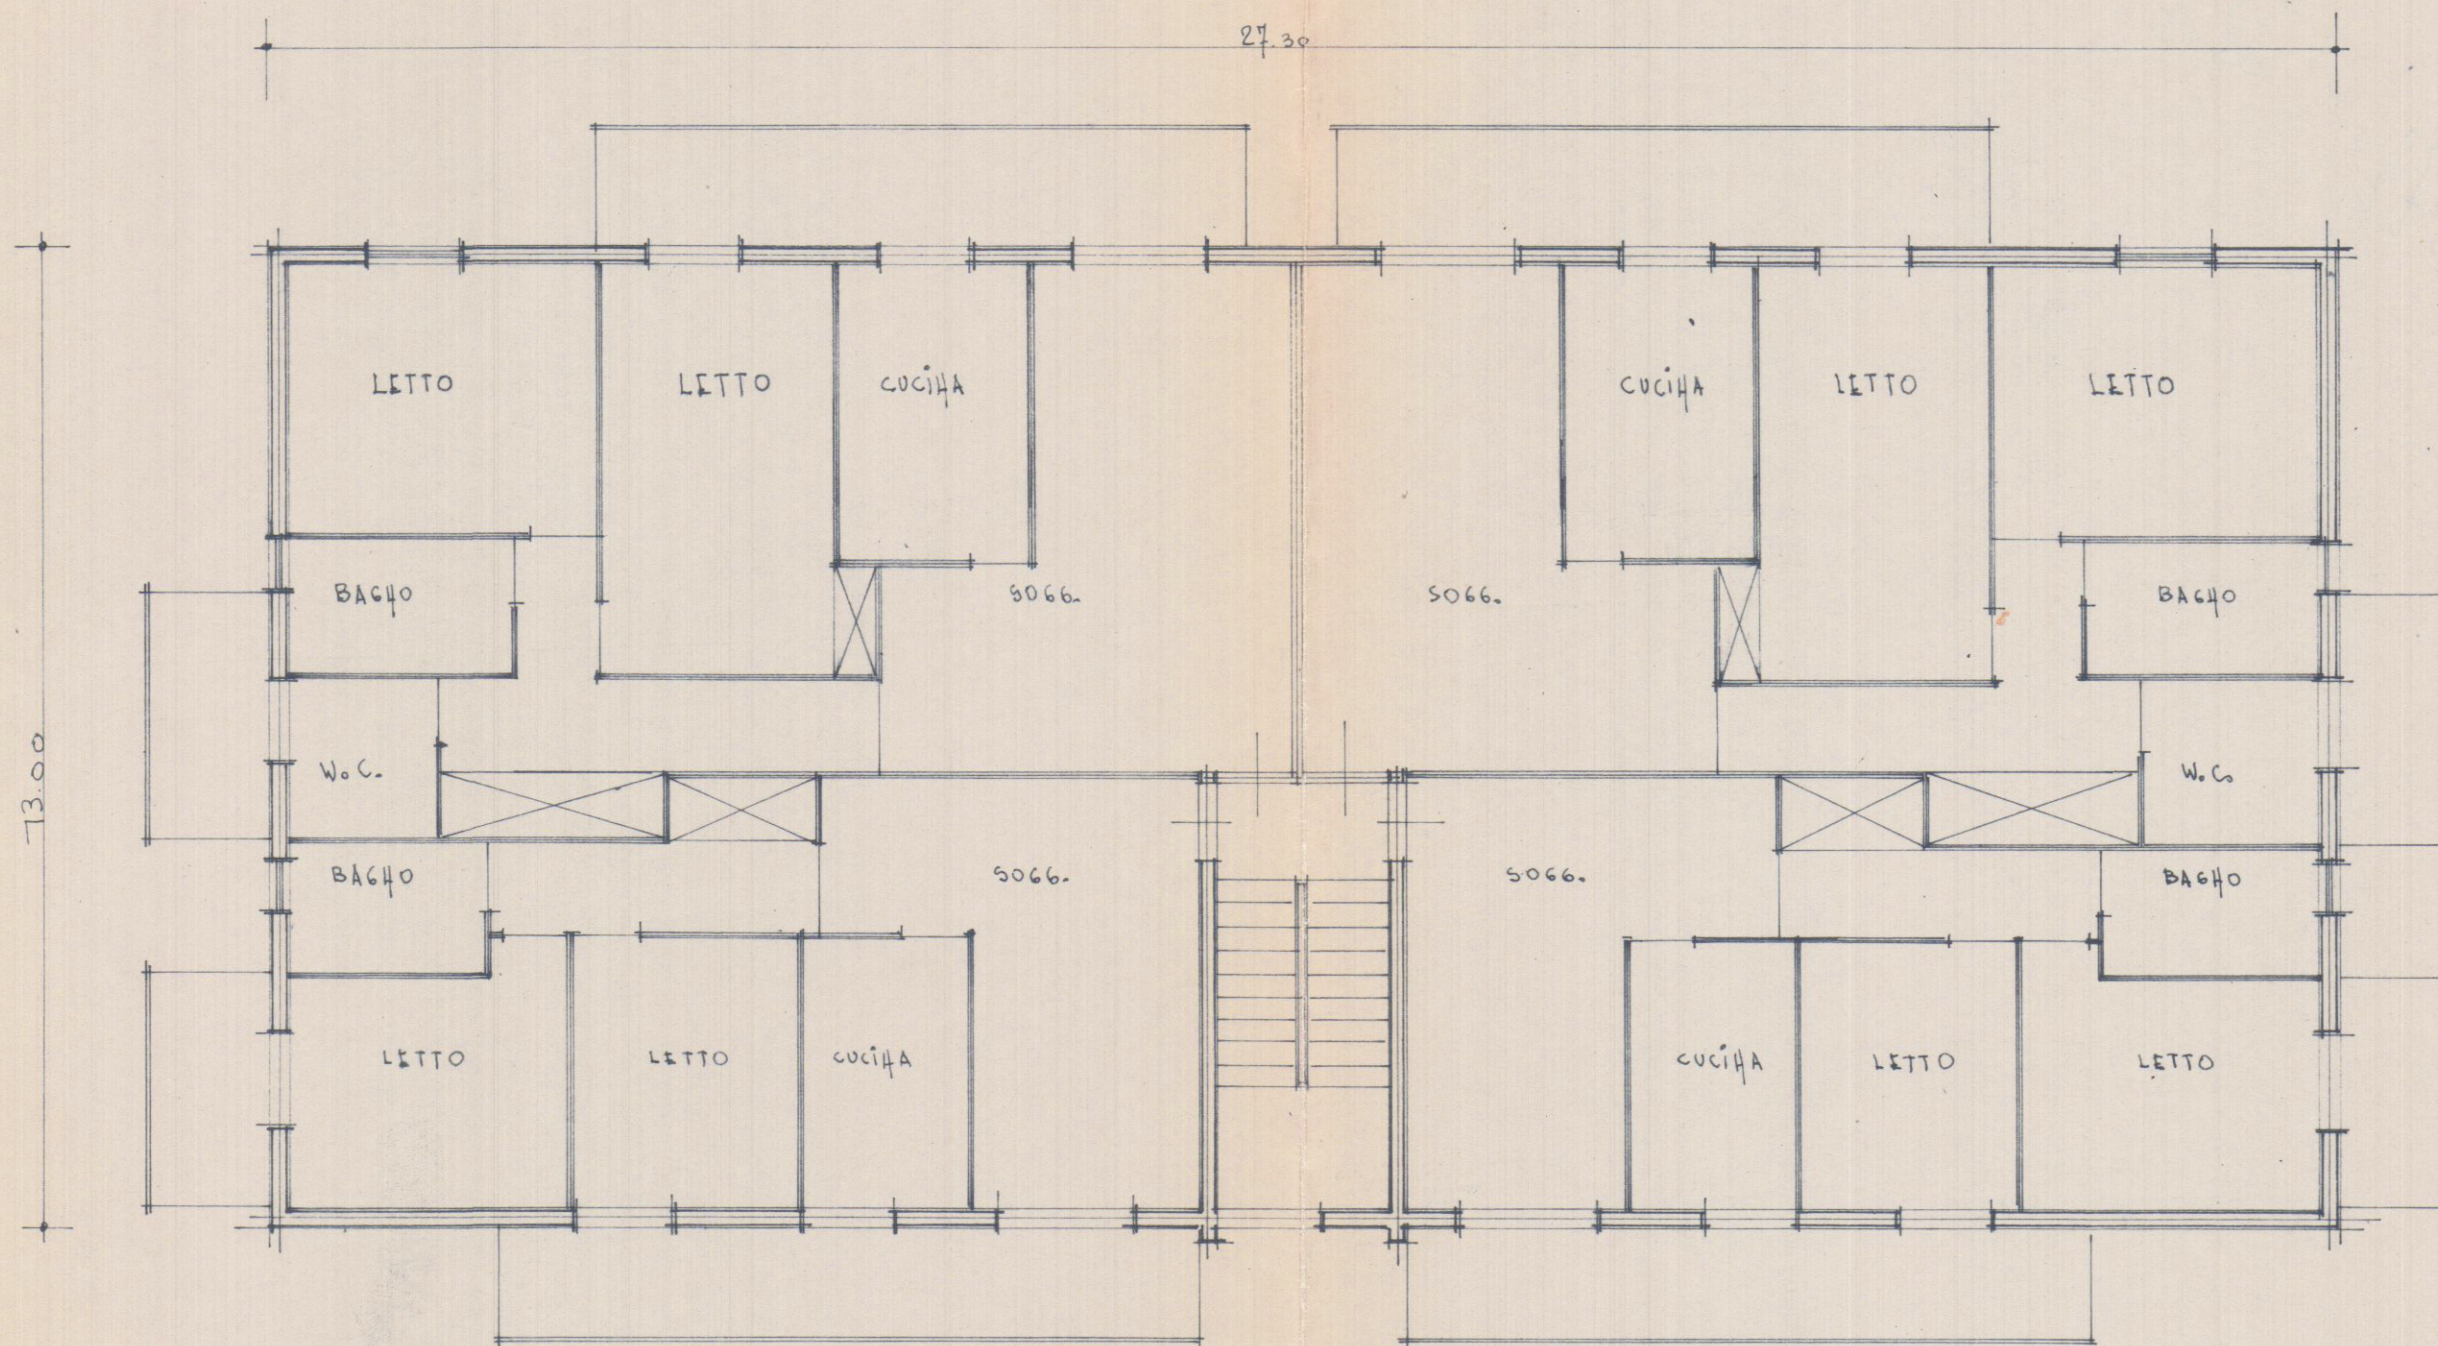

NUOVA SOLUZIONE PIANTE TIPO DEL FABBRICATO DI PROP.
DEI SIGG. BACCIGALUDI VEZIO E VALSEGA AUTOMIO.

PIANTA TIPO

RAPP. 1:100

Dott. Ing. NICOLA DONATELLI
Nicola Donatelli