
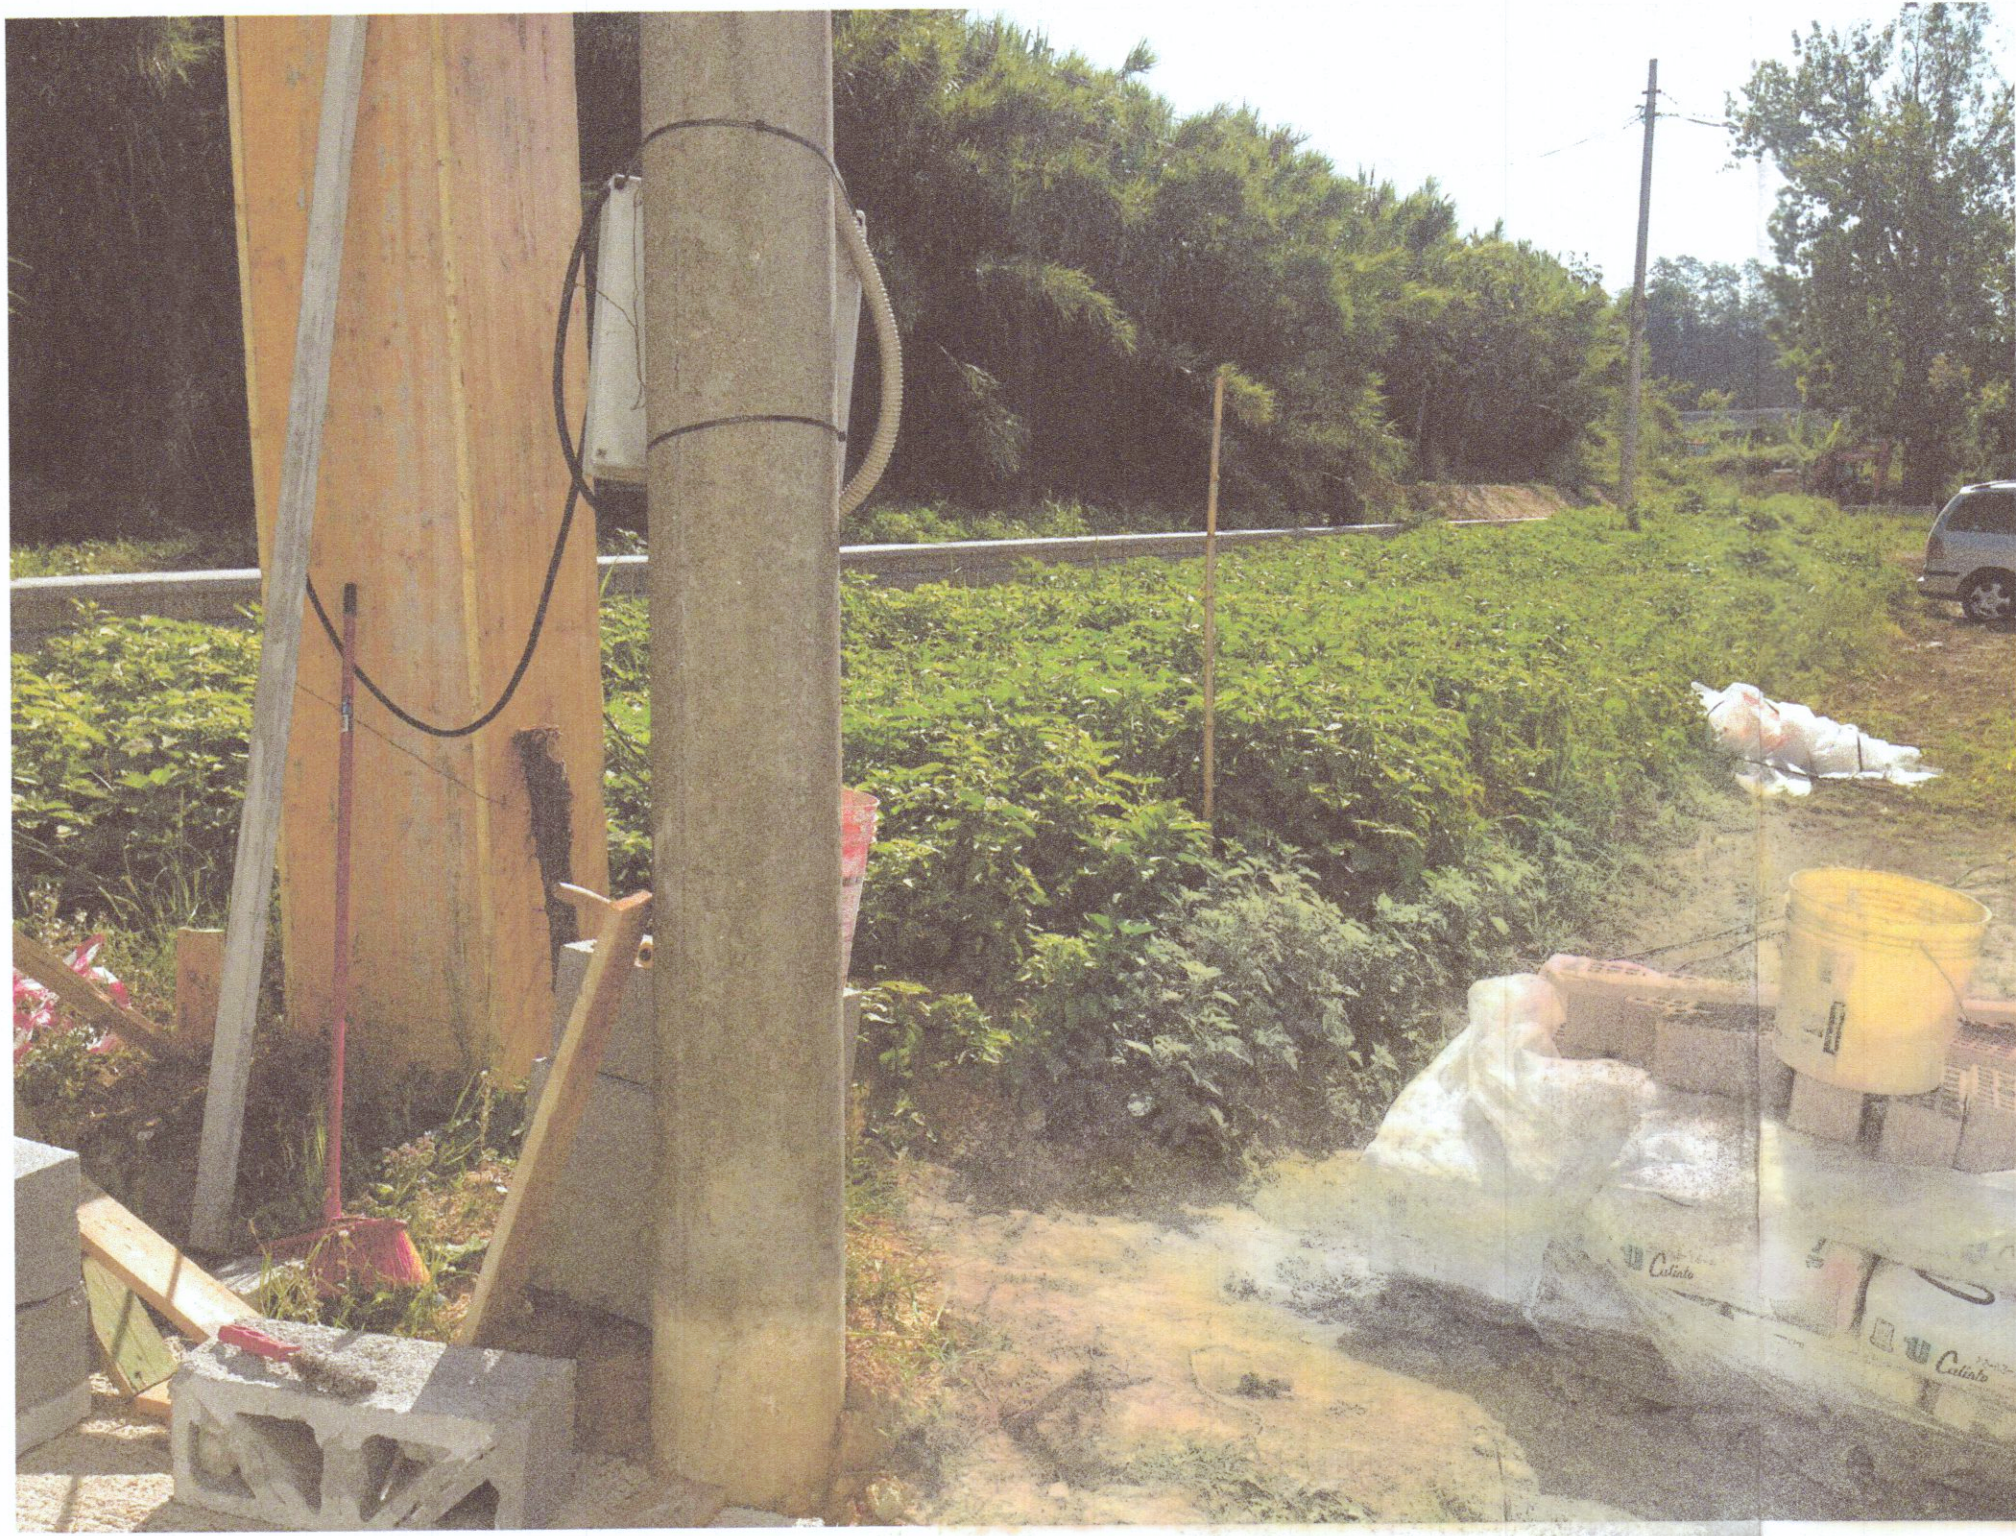


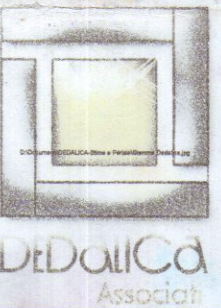

 Associazione professionale di professionisti		 COMUNE DI CARRARA - 1 SET. 2016	
		54033_Carrara del Marmi_MS_ITA tel. +39 3549307926 info@dedallcasociati.eu	
			
Comune di Carrara (MS)			
opera protetta ai sensi della L. 633 del 22/04/1941_tutti i diritti riservati, qualsiasi riproduzione o utilizzazione non autorizzate saranno perseguite a rigore di legge			
Proprietario Sandrini Tania		APPROVATO COMUNE DI CARRARA SPORTELLO UNICO PER L'EDILIZIA Accertamento in conformità art. 209 L. con- 65/2014 Approvato dal Dirigente del cantiere azioni indicate nel permesso di costruire n° 35 elaborato e verificato Tav. 915, esecutore dal Nucleo di Valutazione del Presidio di Carrara (Venerio Sestini)	
Tipologia di intervento ACCERTAMENTO DI CONFORMITA'			
Elaborato FOTOGRAFIE			
Data Agosto 2016	Tavola 9	Scala 1/100	Note
Committente SANDRINI TANIA		Progettista BRIZZI RICCARDO N° 689	