

26 MAR 1980

COMUNE	CARRARA
LOCALITA'	P.E.P. MARINA DI CARRARA
C.OOPER OASI VIA B. BANDINELLI N°13 54033 CARRARA	OGGETTO: 1. PER LA COSTRUZIONE DI 12 DI CIVILE ABITAZIONE
OGGETTO	SEZIONI
7	UFFICIO TECNICO DELLE COOPERATIVE CORSO G. PERUGINO 12 - CARRARA - TEL. 74594
SCALA 1:100	PROGETTISTI: DR. ING. DONALDI RENATO

VARIANTE


VARIANTE
DEMOLIZIONE

APPROVATO
15 MAG 1980
CONTROLLATO
IL TECNICO


Don. Ing. DONALDI RENATO

Approvato dal Giudice alle condizioni
Isolazioni: permesso
N° 43 del 25 GEN. 1980
L'ING. CAPO

UFFICIO
TECNICO
CARRARA

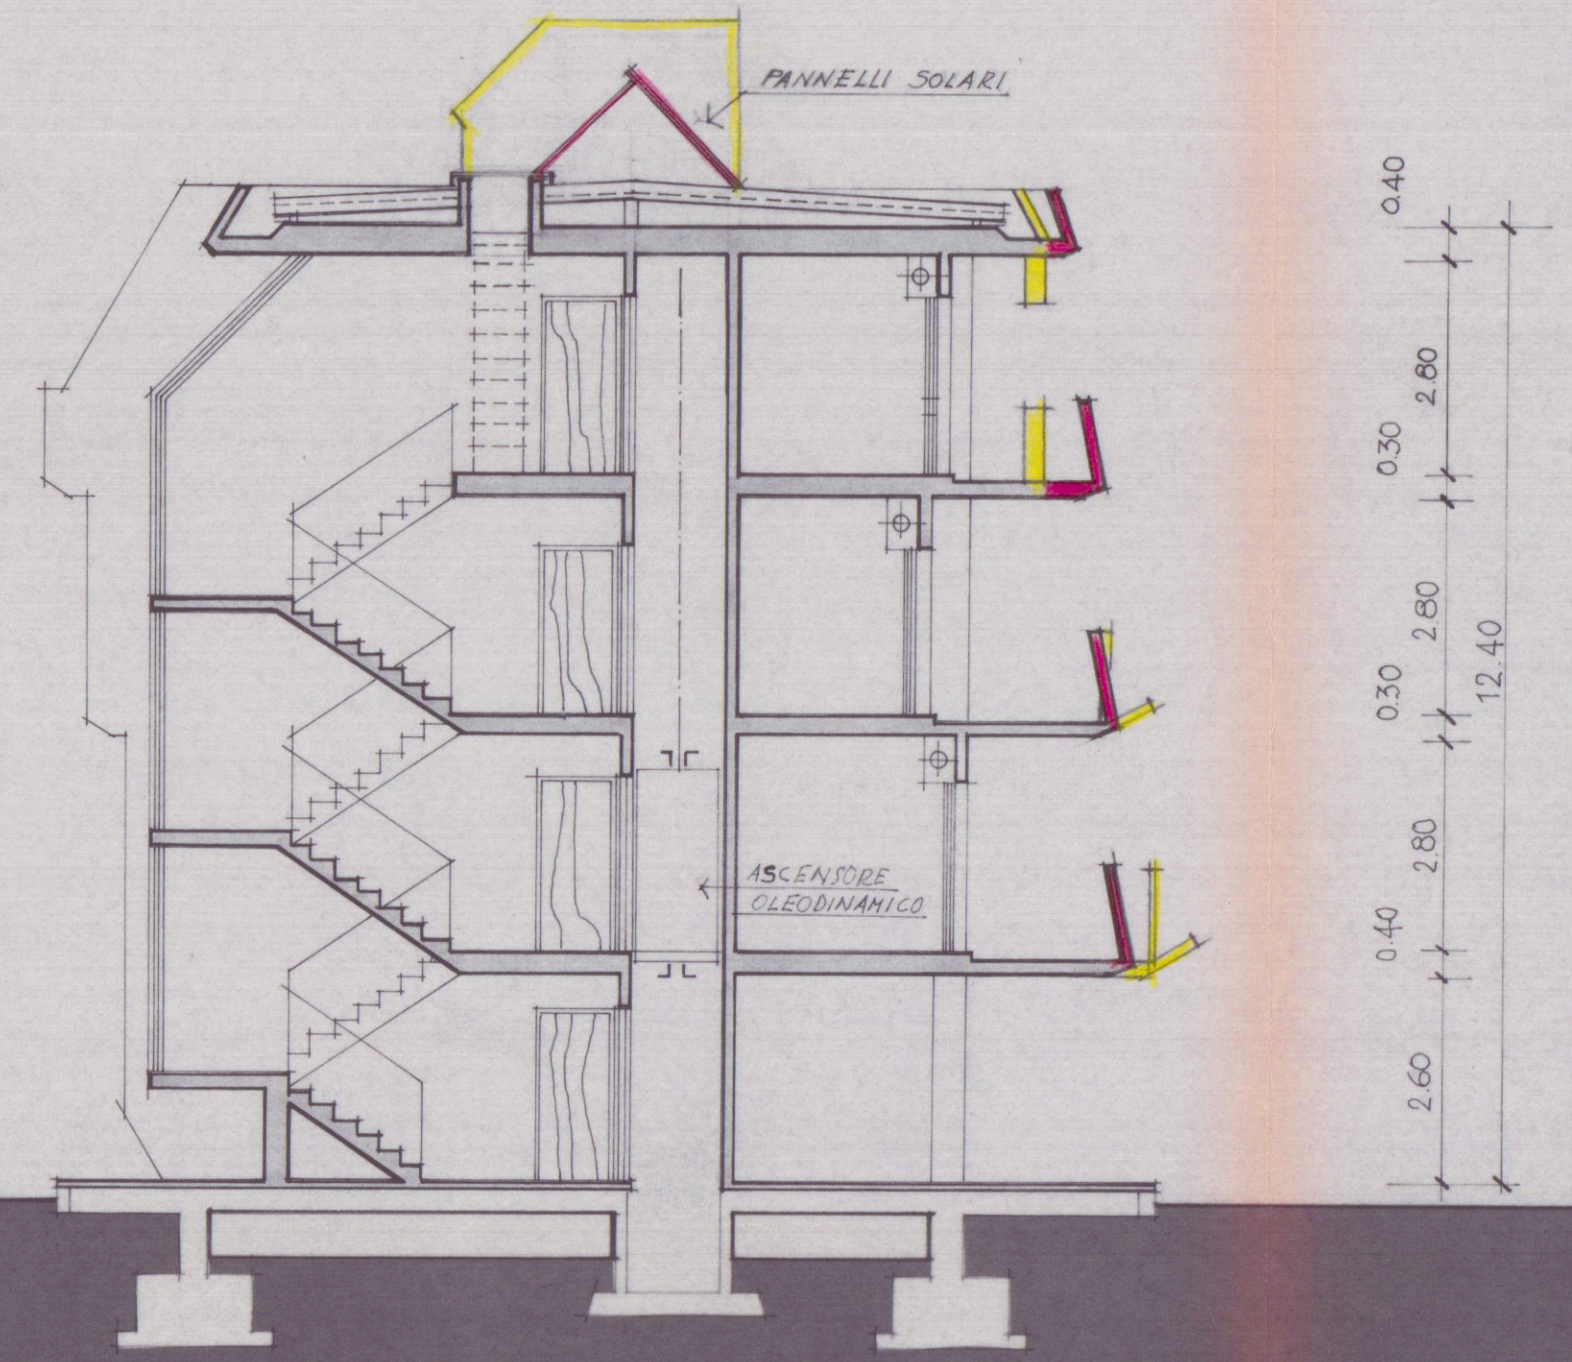

SEZIONE 'A-A,

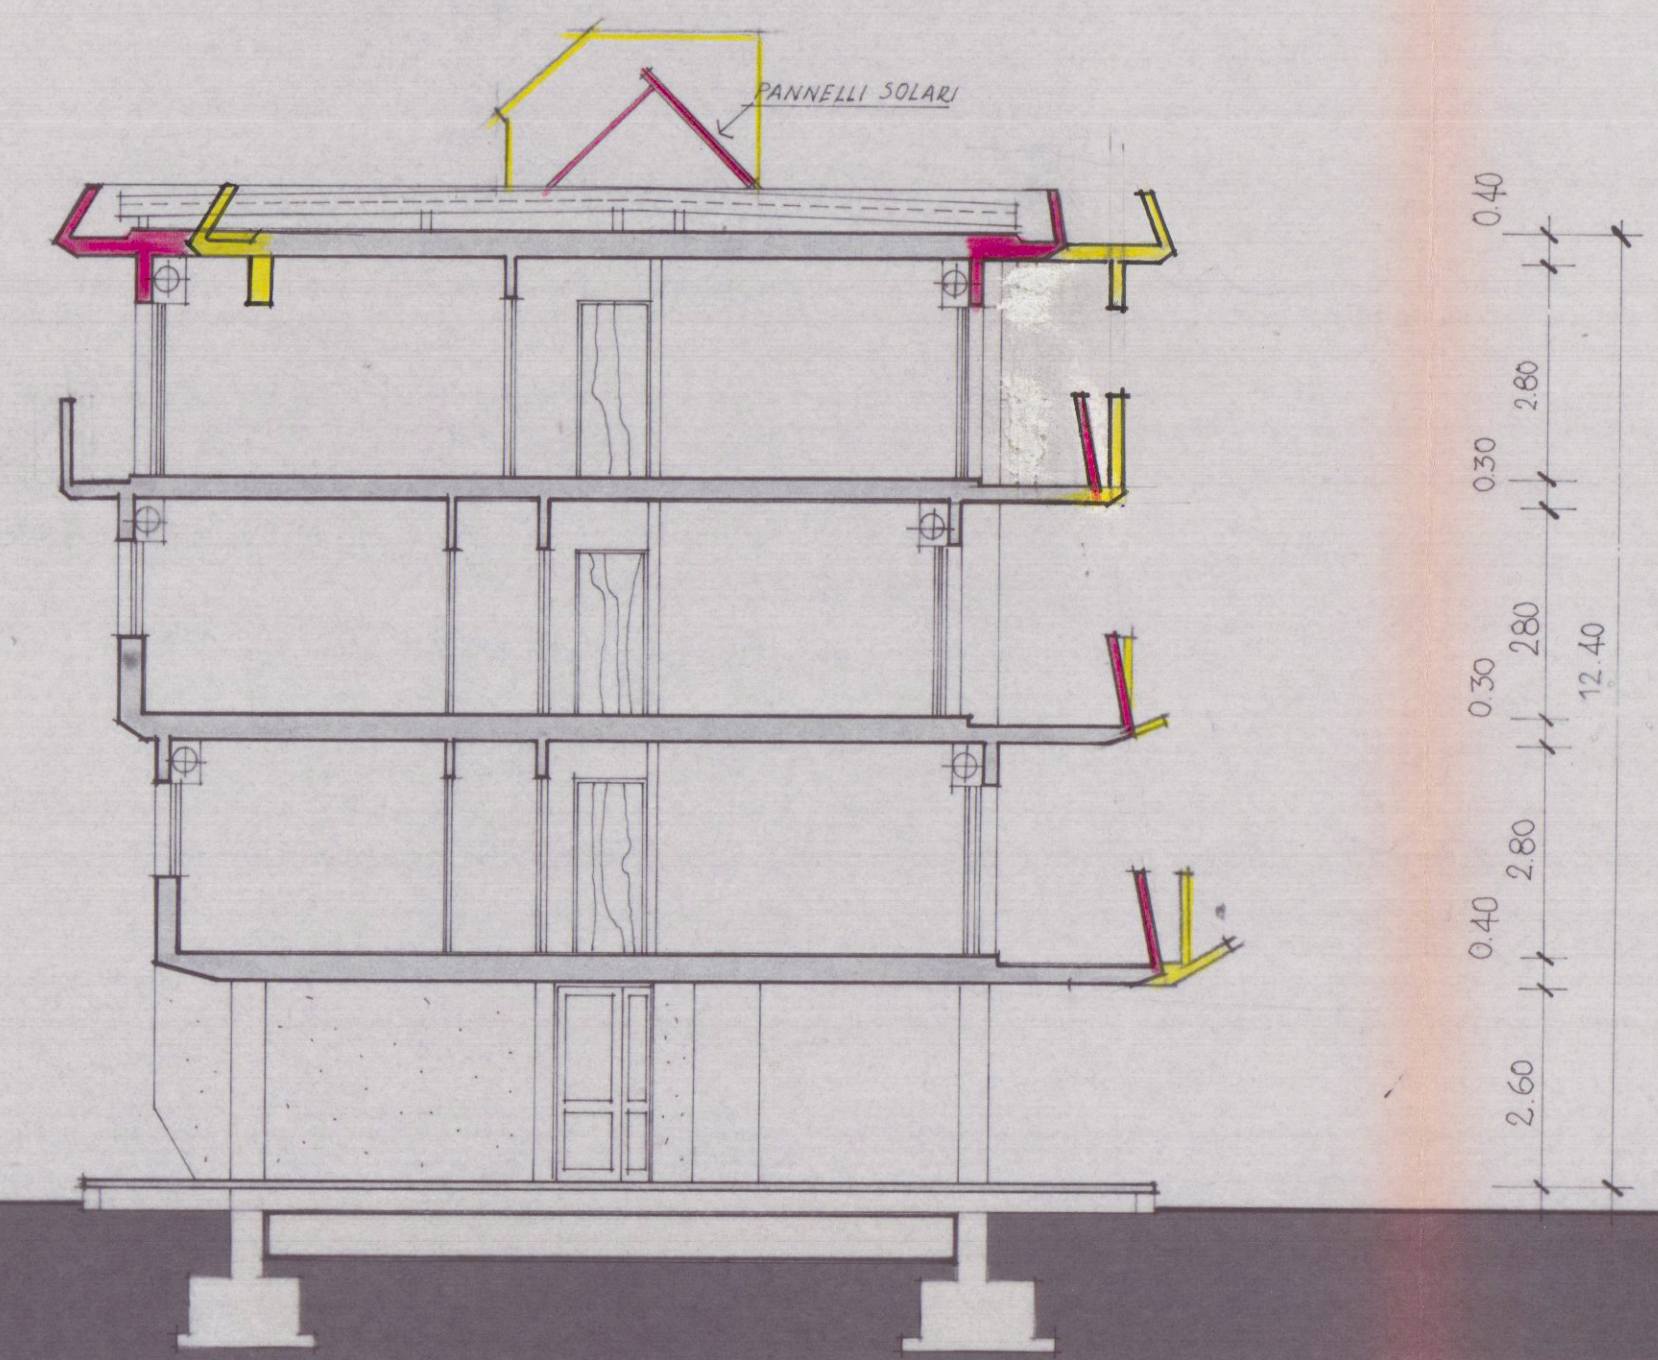

SEZIONE 'B-B,