

PROGETTO DI RESTAURO DELL'EDIFICIO
SITO IN CARRARA, VIA VERDI



ELABORATI PROGETTUALI:

01 - RELAZIONE TECNICA DESCRITTIVA

02 - PLANIMETRIE GENERALI E COROGRAFIA

03 - RILIEVO ESECUTIVO PIANTE, SEZIONI, PROSPETTI, COPERTURA:

03A - Piano terra, primo

03B - Piano secondo, piano sottotetto

03C - Sezioni A-A, B-B

03E - Prospetti

03F - Repertorio fotografico

04 - PROGETTO ESECUTIVO:

04A - Piano terra, primo

04B - Piano secondo, piano sottotetto

04C - Sezioni A-A, B-B

04E - Prospetti

04F - Repertorio fotografico

05 - ELABORATI DI RAFFRONTO:

05A - Piano terra, primo

05B - Piano secondo, piano sottotetto

05C - Sezioni A-A, B-B

05E - Prospetti

06 - STRALCIO DI PRG

OGGETTO DELLA TAVOLA:

STATO ATTUALE:
PROSPETTO POSTERIORE

SCALA:

1:100

TAVOLA:

03E

RICHIEDENTE:

Fondazione Cassa di Risparmio di Carrara

Via Roma 2 - CARRARA

tel. 0585/775216

PROGETTO:

UFFICIO TECNICO GRUPPO BANCA CRISTO RICCHEBONO

PROGETTISTI:

ING. LORENZO LA TERRA


ARCH. MARCO RICCHEBONO

ARCHITETTO

N° 091

COLLABORATORI: ARCH. RITA CAZZOLA

TAVOLA ILLUSTRATIVA

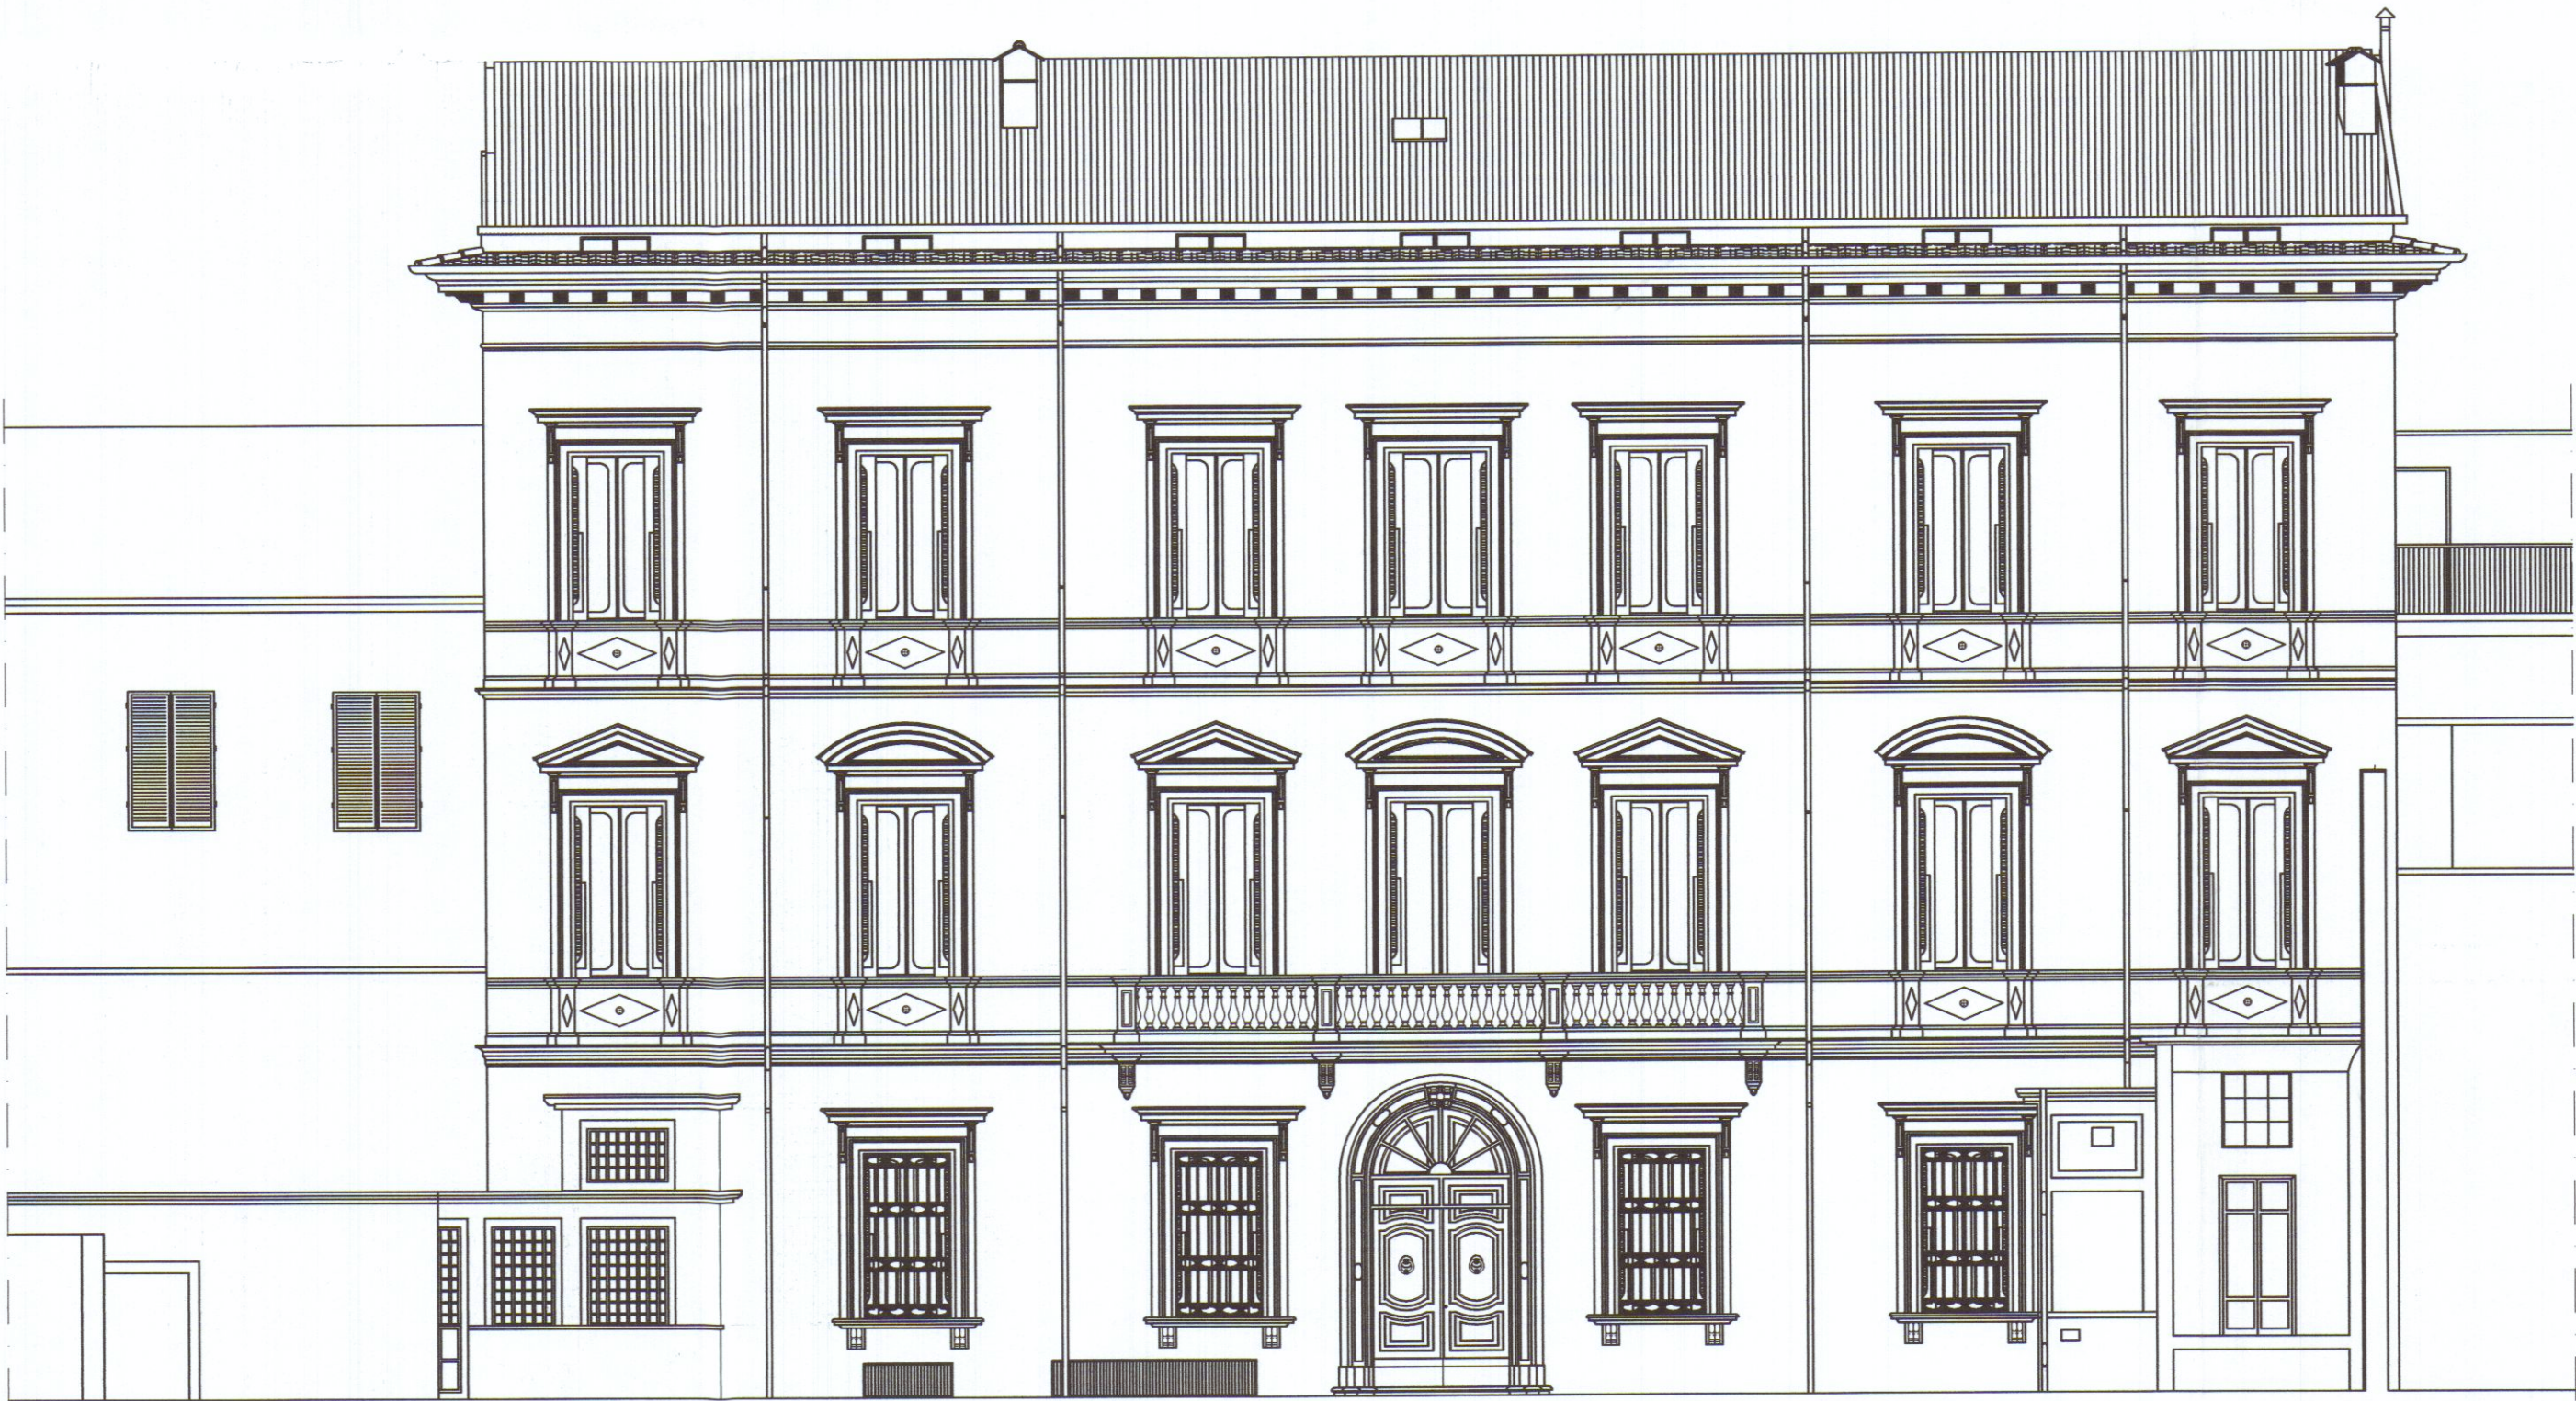

PROSPETTO POSTERIORE
(GIARDINO)