


PROSPETTO OVEST

Scala 1:50

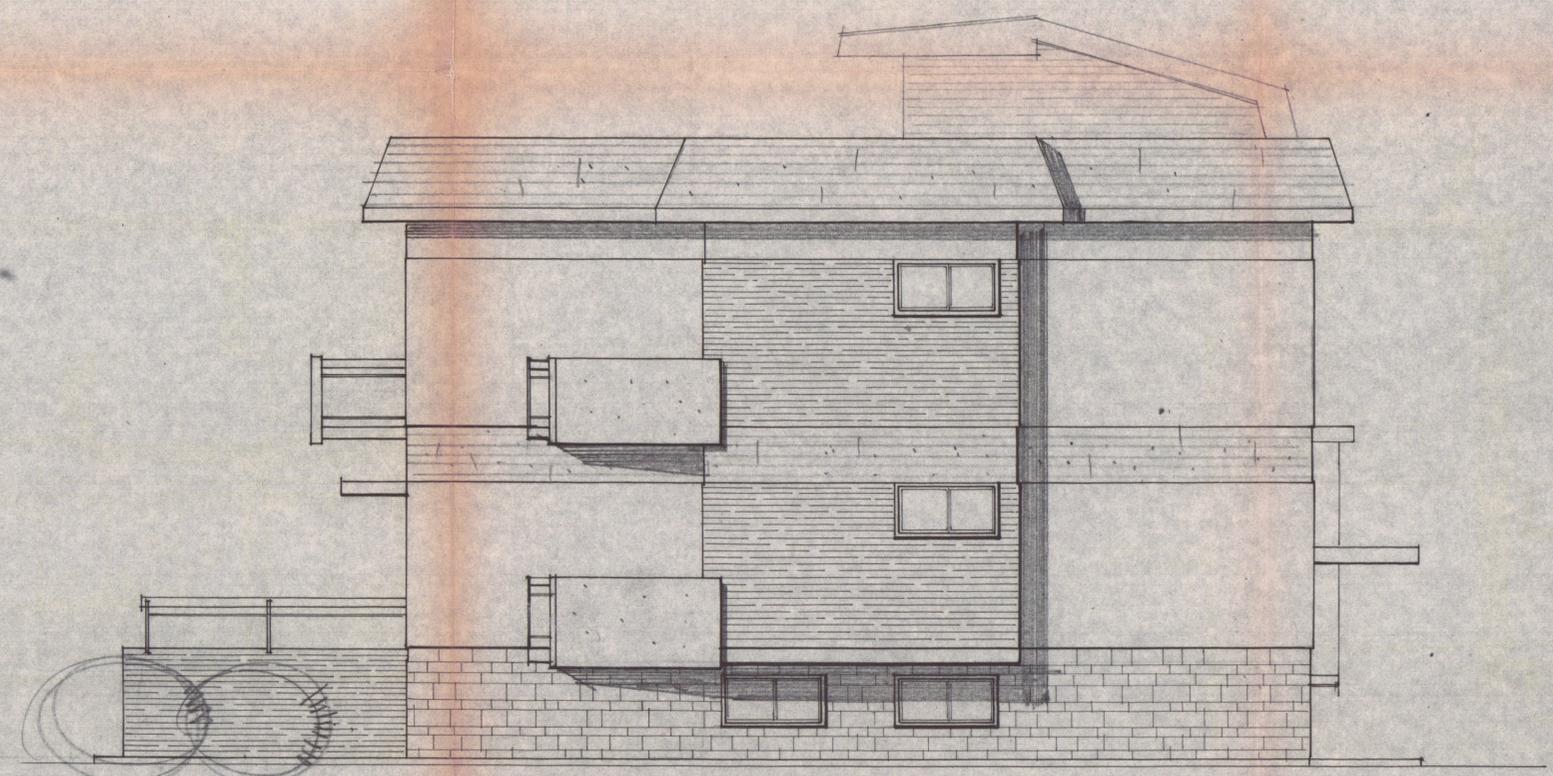

PROSPETTO EST

Approvato dal Sindaco alle condizioni  
 indicate nel permesso di costruzione  
 N° 40 del 7-5-1967  
 L'ING. CAPO  
*hupin*

**APPROVATO**

CONTRUZIONE HOTEL "MAESTRALE"

LOCALITA' LA FOVA MARINA DI ARDARA  
 IL PROPRIETARIO: ~~IGNOR~~ VENTURINI ANNA  
 IL PROGETTISTA: DOTT. ARCH. LUCIO GRANAI

T  
 A  
 V. **7** PRO/DETT I  
 Dott. Arch. L. GRANAI