
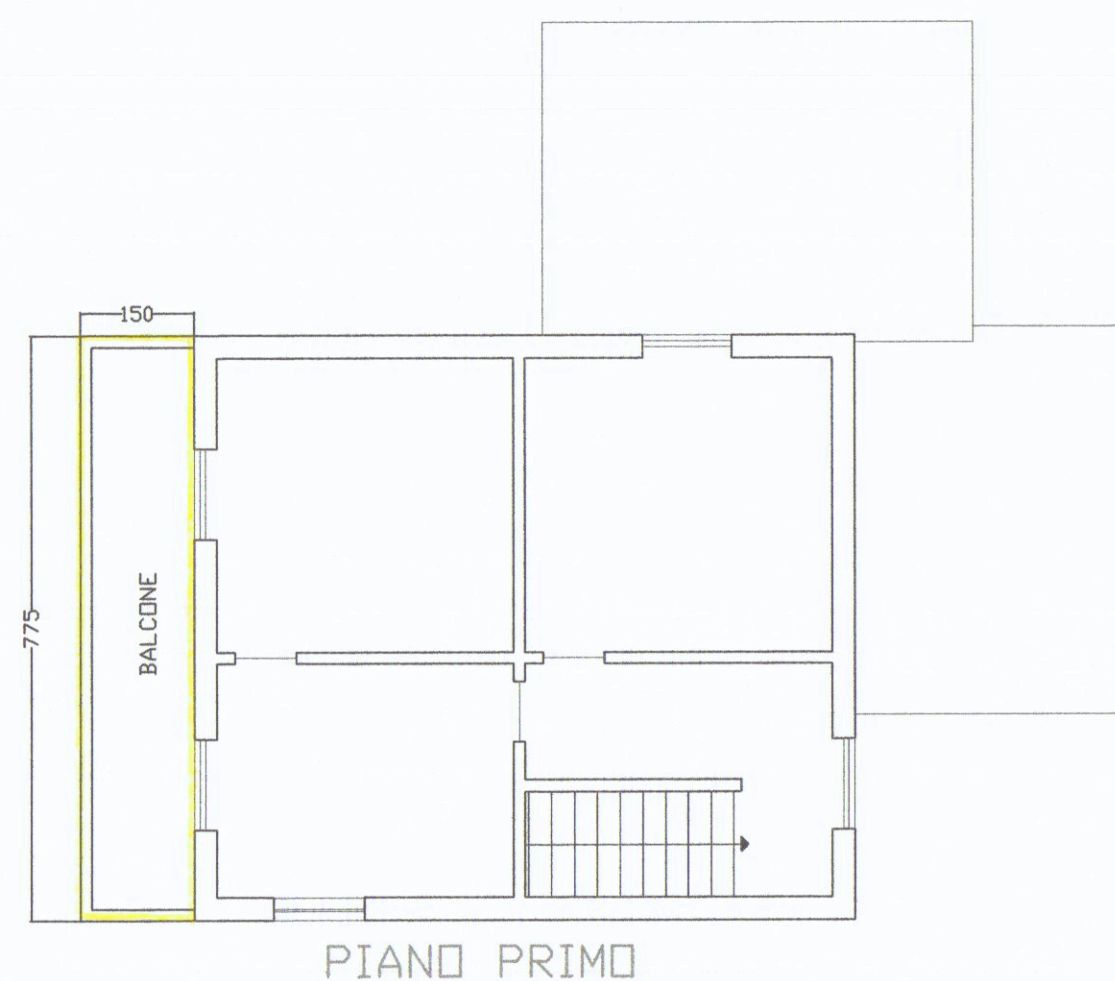
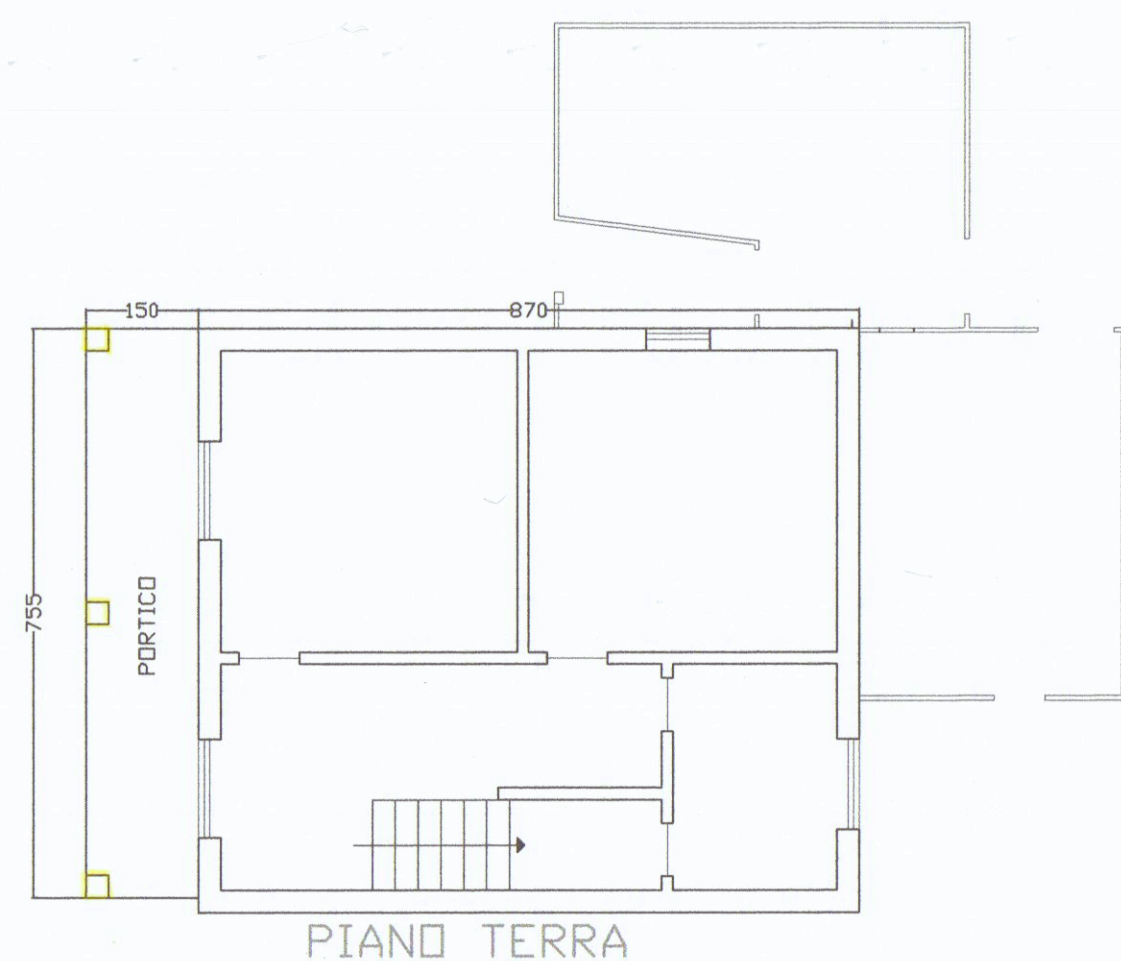
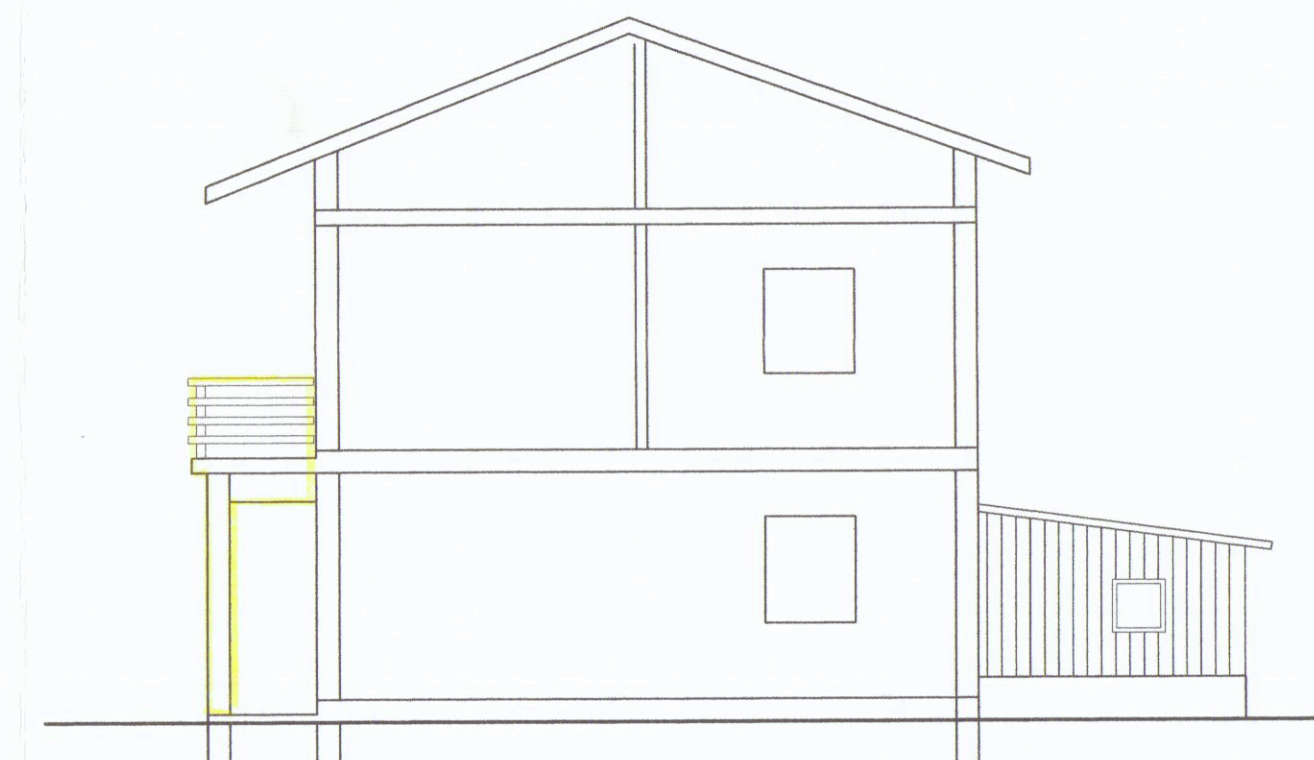


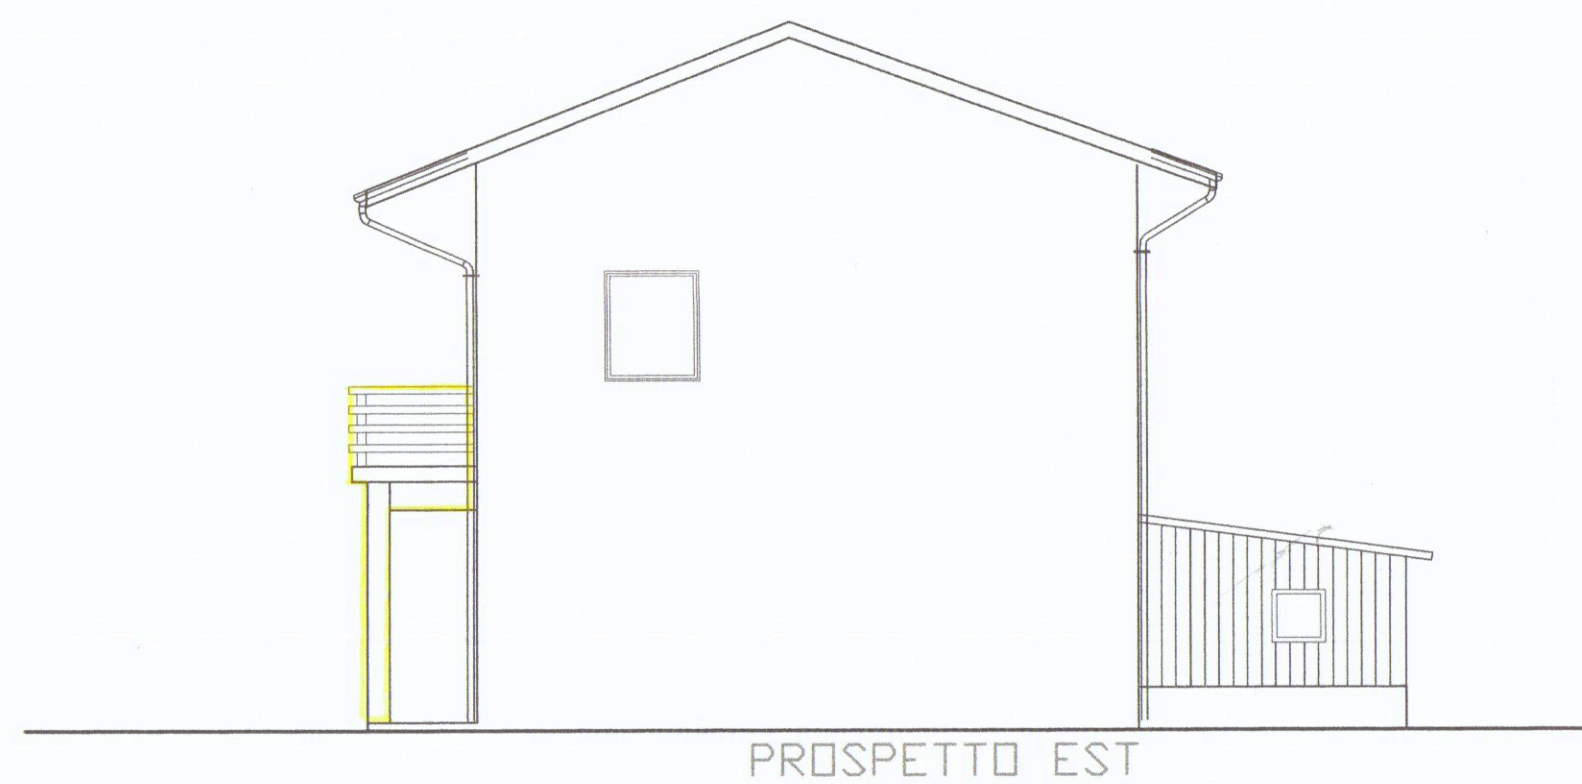

LOC. BATTILANA - F.69 - mapp. 414

STUDIO TECNICO PROFESSIONALE GEOMM. NARDINI F. TONINI G. VIA DEL COMMERCIO n.7 - 54033 CARRARA - T/F. 0585-72344			
PROPRIETARIO	BALLONI UGO e SCALISI MAURA		
LAVORO	AMPLIAMENTO PORTICO <i>Risanamento conservativo</i>		
TAVOLA	PIANTE-PROSPETTI-SEZIONE		
DATA	SCALA	№ D'ORDINE	STATO ATTUALE
aprile 2006	1/100		