

LEGG 28.2.1985 n. 47

PROGETTO DI SANATORIA EDILE
FABBRICATO AD USO ABITAZIONE ED ACCESSORI
SITO NEL COMUNE DI CARRARA (MARINA)
VIA BASSA 101


RICHIEDENTE SIG. BERNUCCI DINA

PROPRIETARIO SIG. BERNUCCI DINA


PROGETTISTA GEOM. MANFREDI VALERIO



TAVOLA DI RAFFRONTO SCALA 1/100

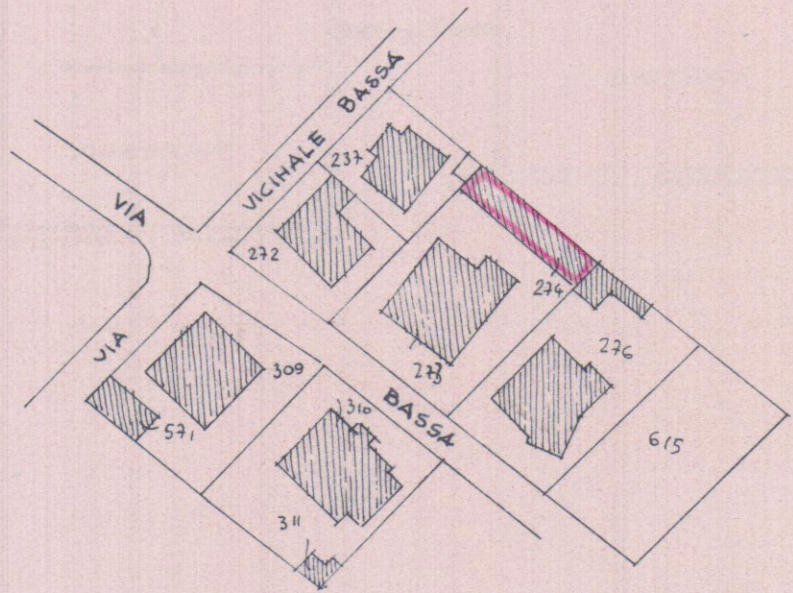


STRALCIO DI MAPPA U.T.E. FOG. 97 mapp. 273. 274
SCALA 1/1000

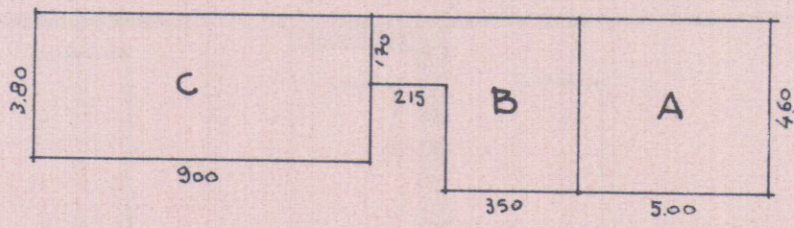


$A = 5.00 \times 4.60 = \text{Mq. } 23.00 \times 3.00 = \text{Mc } 69.00$ VOLUME AUTORIZZATO A CANTINA
SUCCESSIVAMENTE TRASFORMATO IN ABITAZIONE
 $B = 3.50 \times 4.60$
 $2.15 \times 1.70 = \text{Mq. } 19.76 \times 3.00 = \text{Mc } 59.28$ VOLUME IN AMPLIAMENTO ABITATIVO
 $C = 9.00 \times 3.80 = \text{Mq. } 34.20 \times 3.00 = \text{Mc } 102.60$ VOLUME ACCESSORI

PIANO TERRA

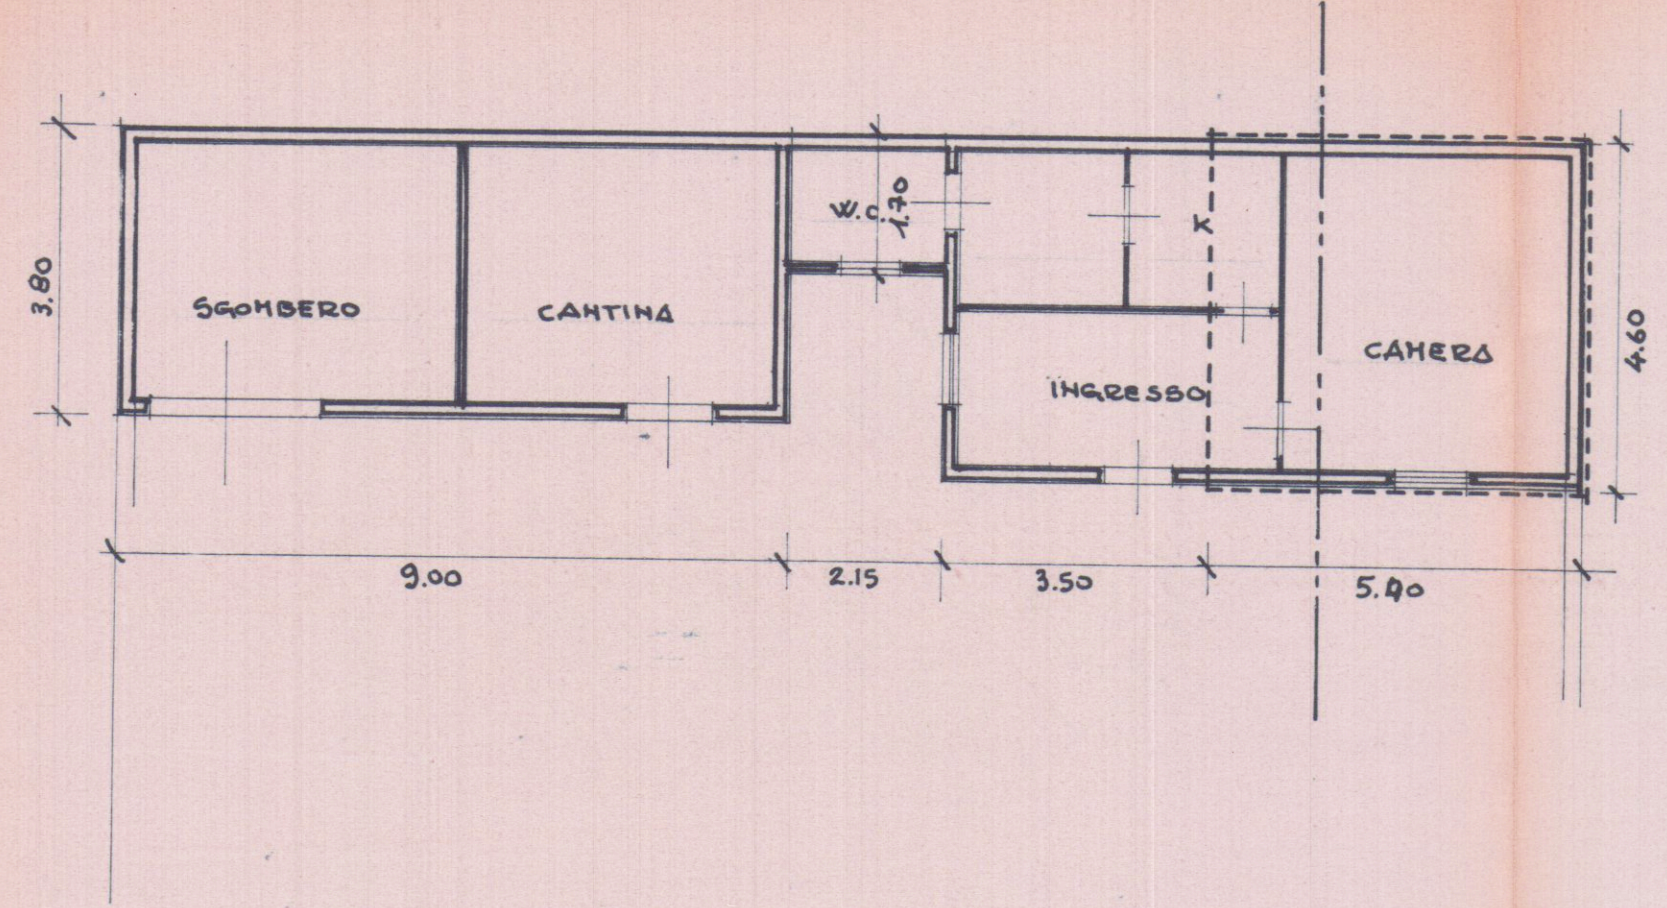

PROSPETTO

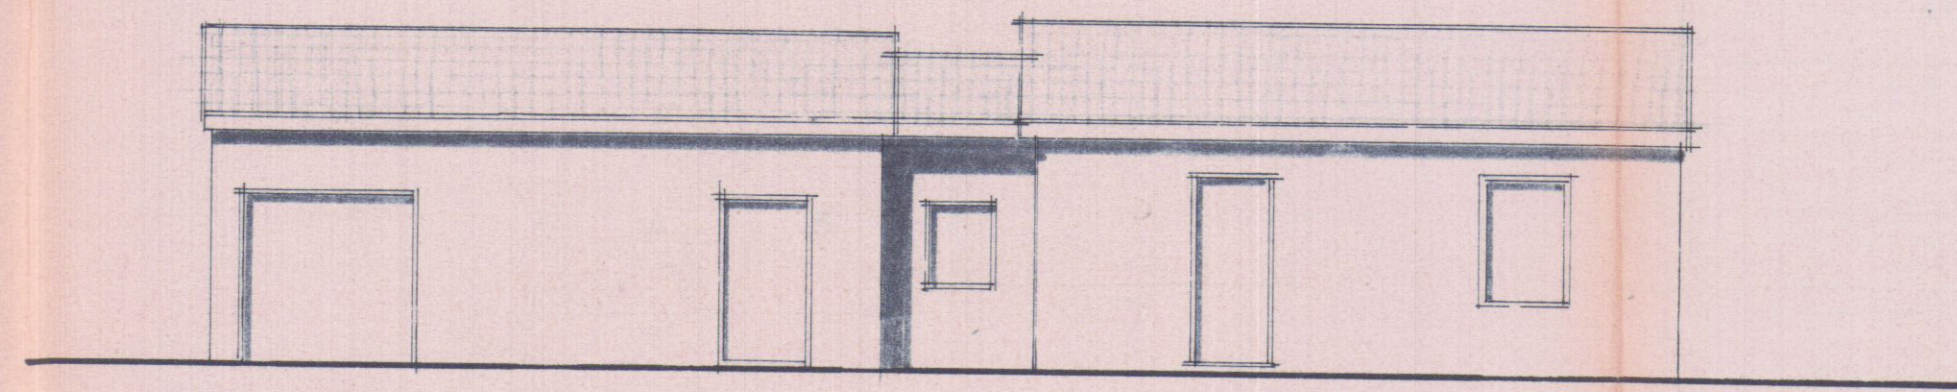

SEZIONE

