


Servizio dei Conti Correnti Postali  
Attestazione di un versamento  
di L. 1.500.000  
Lire (in cifre)  
Lire (in lettere)  
eseguito da *Valerio Roberti*  
sul c/c N. 1/45840 intestato a:  
BANCA NAZ. LAVORO - Filiale di Roma  
C/ CASSA NAZ. PREVIDENZA  
ASSISTENZA A FAVORE DEI GEOMETRI  
(Contributo per Marche Giotto)  
Via Barberini 68 - Roma  
Add. (1) 2/11/72 1972  
Bollo e data  
CARRARA  
N. 326  
Bollo e data  
1972

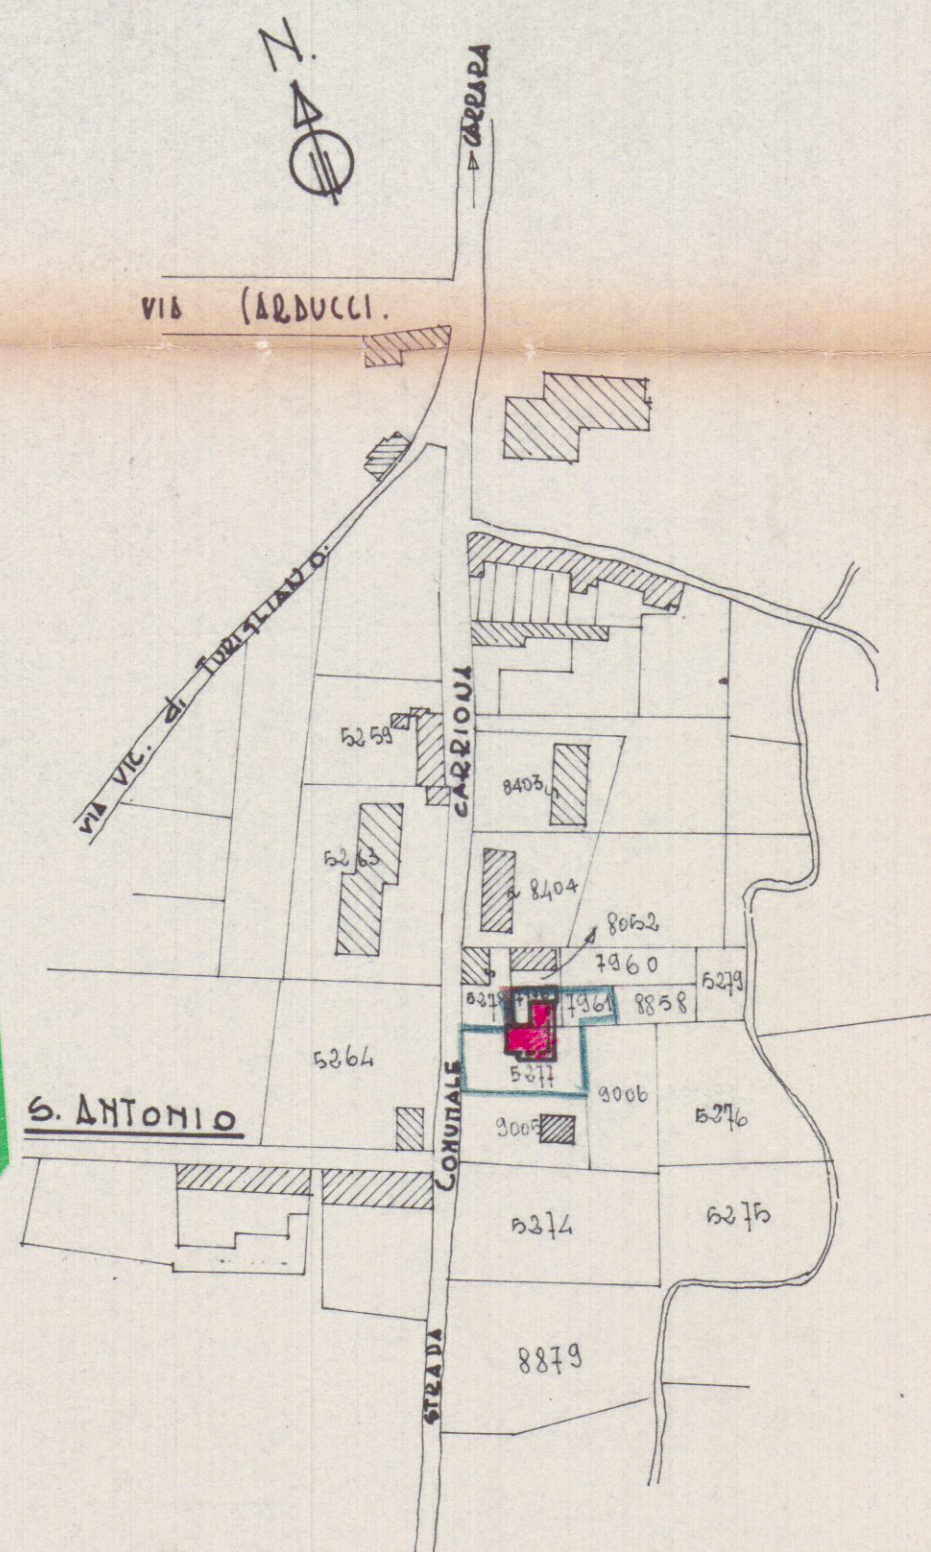

STALCIO DAL FOGLIO 59/B COMUNE di CARRARA  
Rapp. 1/2000.

1 RESPINTO

PROGETTO DI AMPLIAMENTO DI UN FABBRICATO PROP. FRATELLI  
ORLANDI GIUSEPPE, ROMANO, MARCELLO SITO NEL COMUNE  
DI CARRARA LOC. S. ANTONIO. PLANIMETRIE.


14 NOV. 1972

IL PROPRIETARIO  
Orlandi Giuseppe  
Orlandi Romano  
Orlandi Marcello

Stampa circolare con firma e data 14 NOV 1972

SOLUZIONE

VIA CARRIANA.

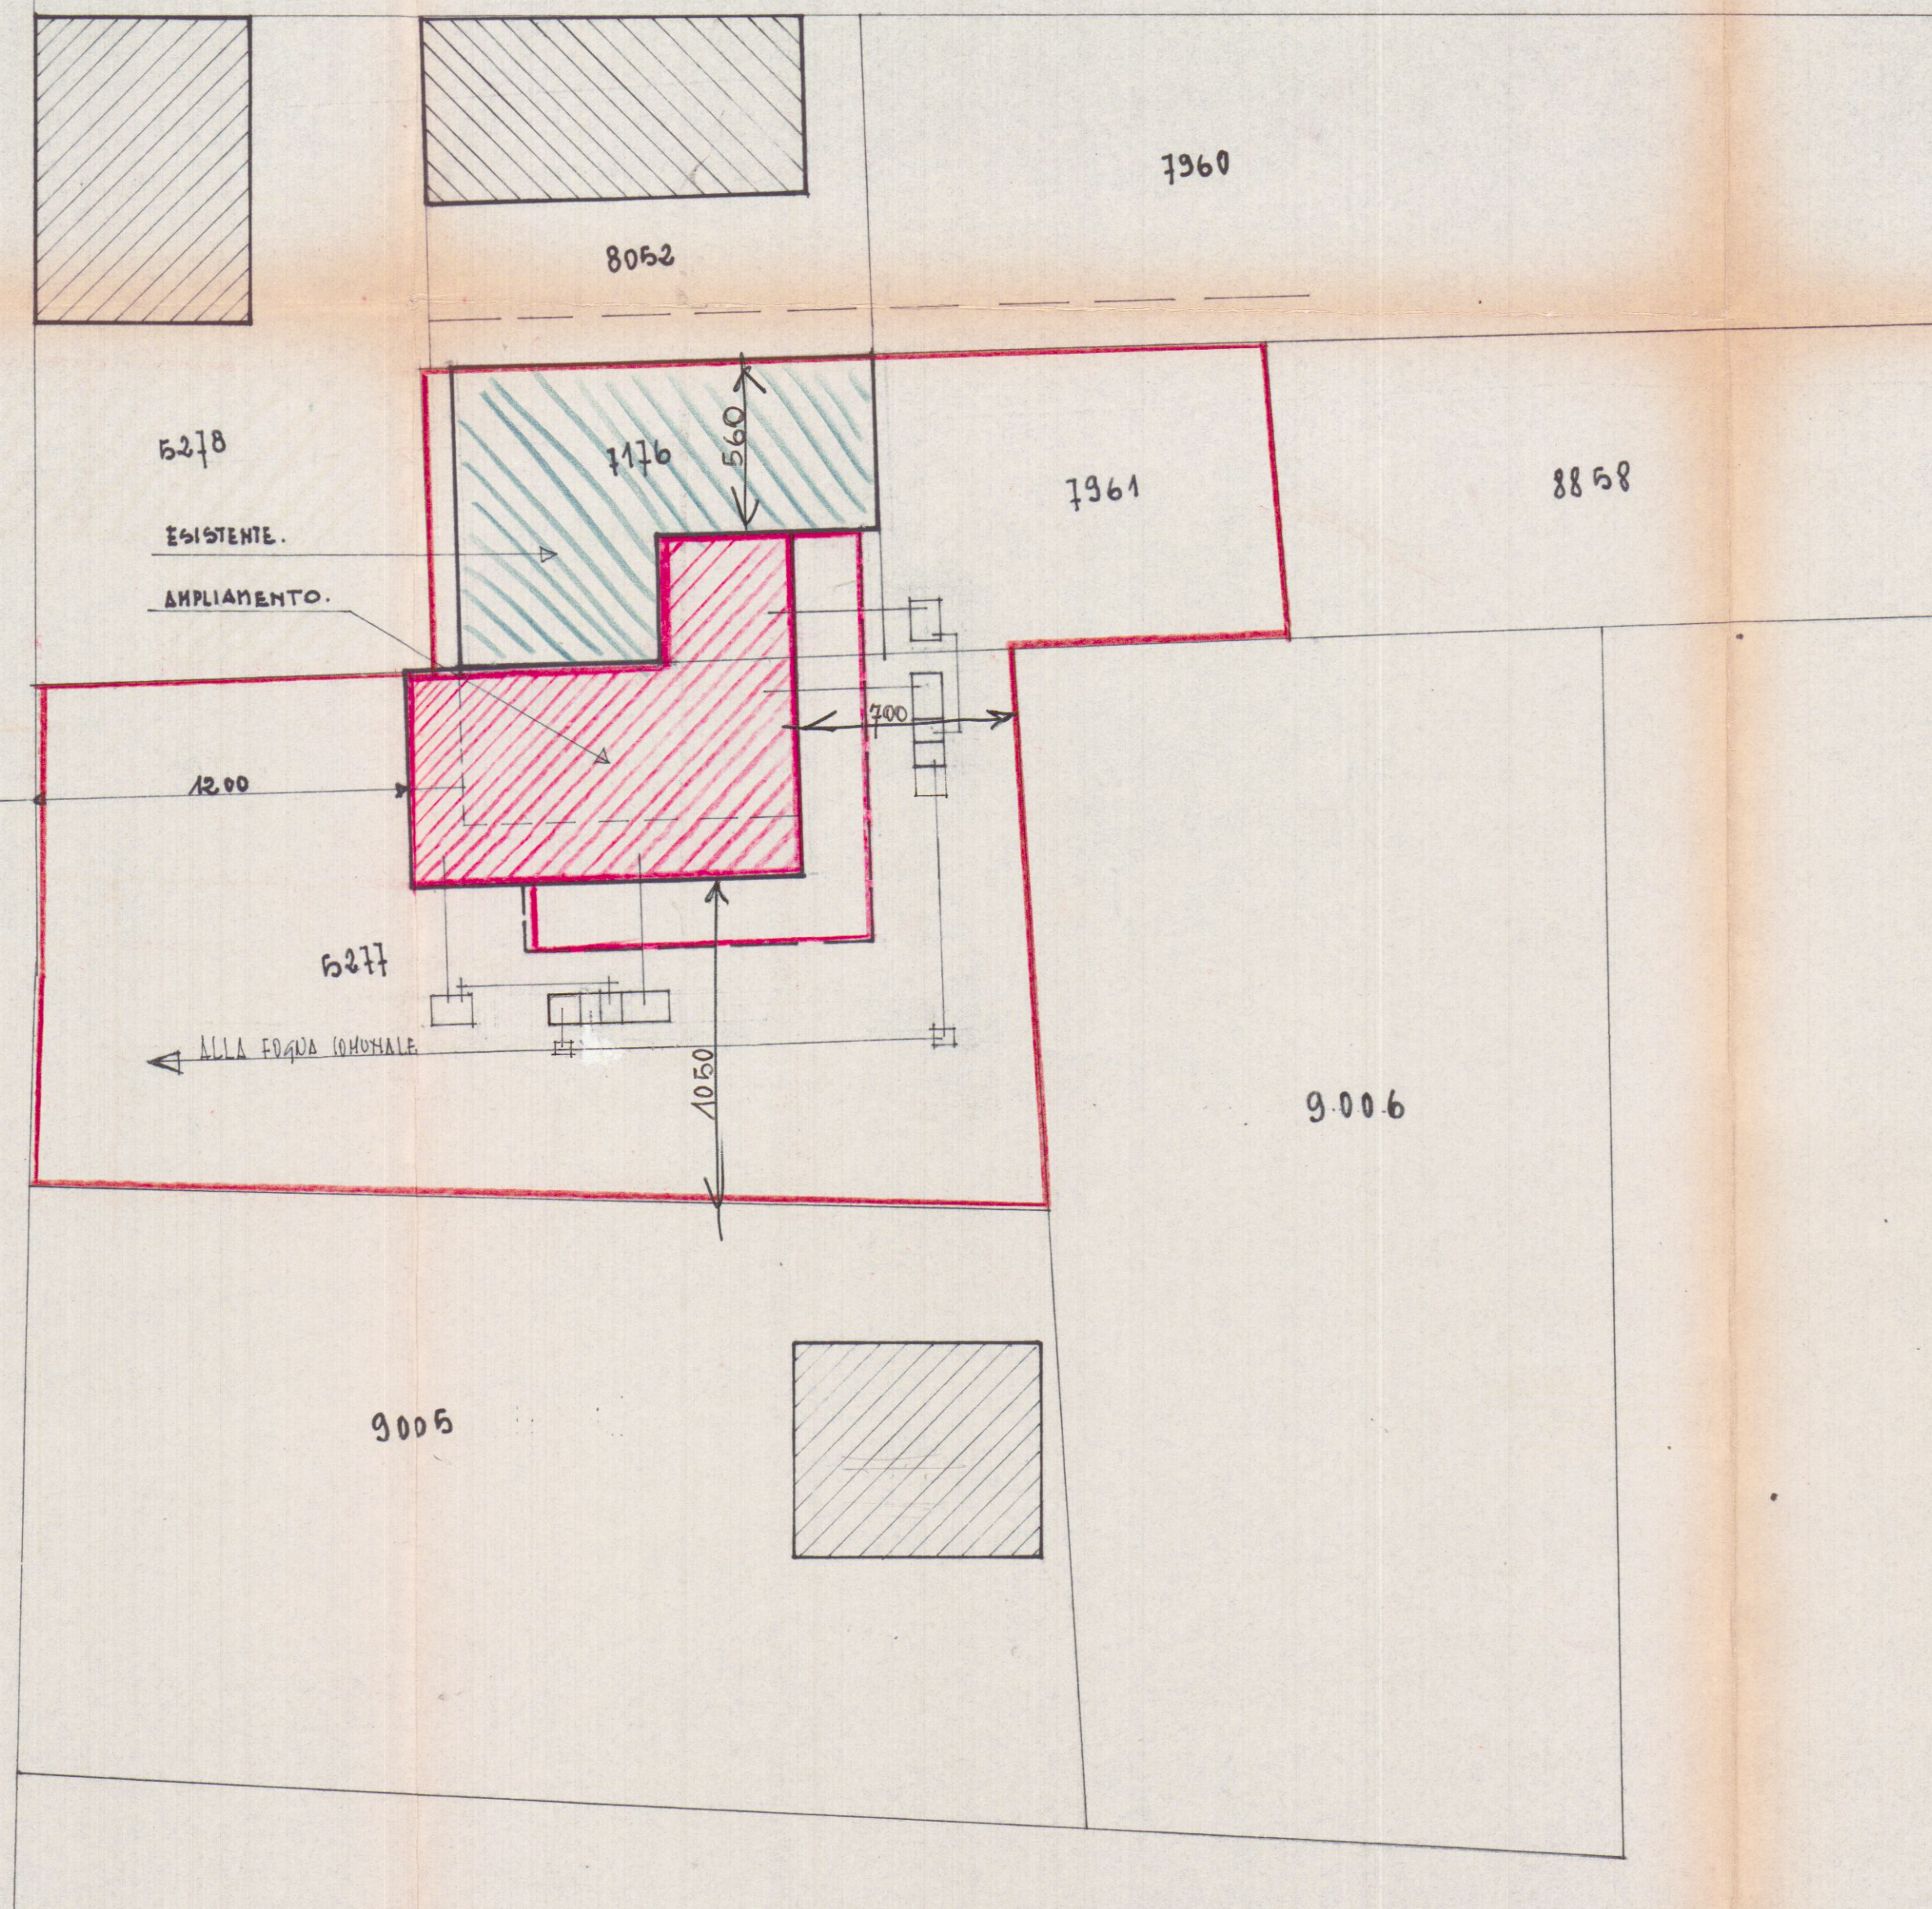

PLANIMETRIA e UBICAZIONE Rapp. 1/200