

08

PROGETTO DI UN

FABBRICATO

DI CIVILE ABITAZIONE

DA EDIFICARSI IN VIA BASSAGRANDE

MADINA DI CARRARA

13 NOV. 1997

SCALA 1:100


PROPRIETA': MENCONI MINERVA ANGIOLINA

IL PROGETTISTA:


DOT. ARCH. ATTILIO

REGIONE TOSCANA
Ufficio del Genio Civile di Massa Carrara
Elaborato allegato alla denuncia presentata
ai sensi della Legge n. 64/1974 - L.R. n. 85/1982
Pratica n. 1086/1971 - Pratica S. n. 144
Massa, 11/8 AGO. 1997

PRO/DETTI

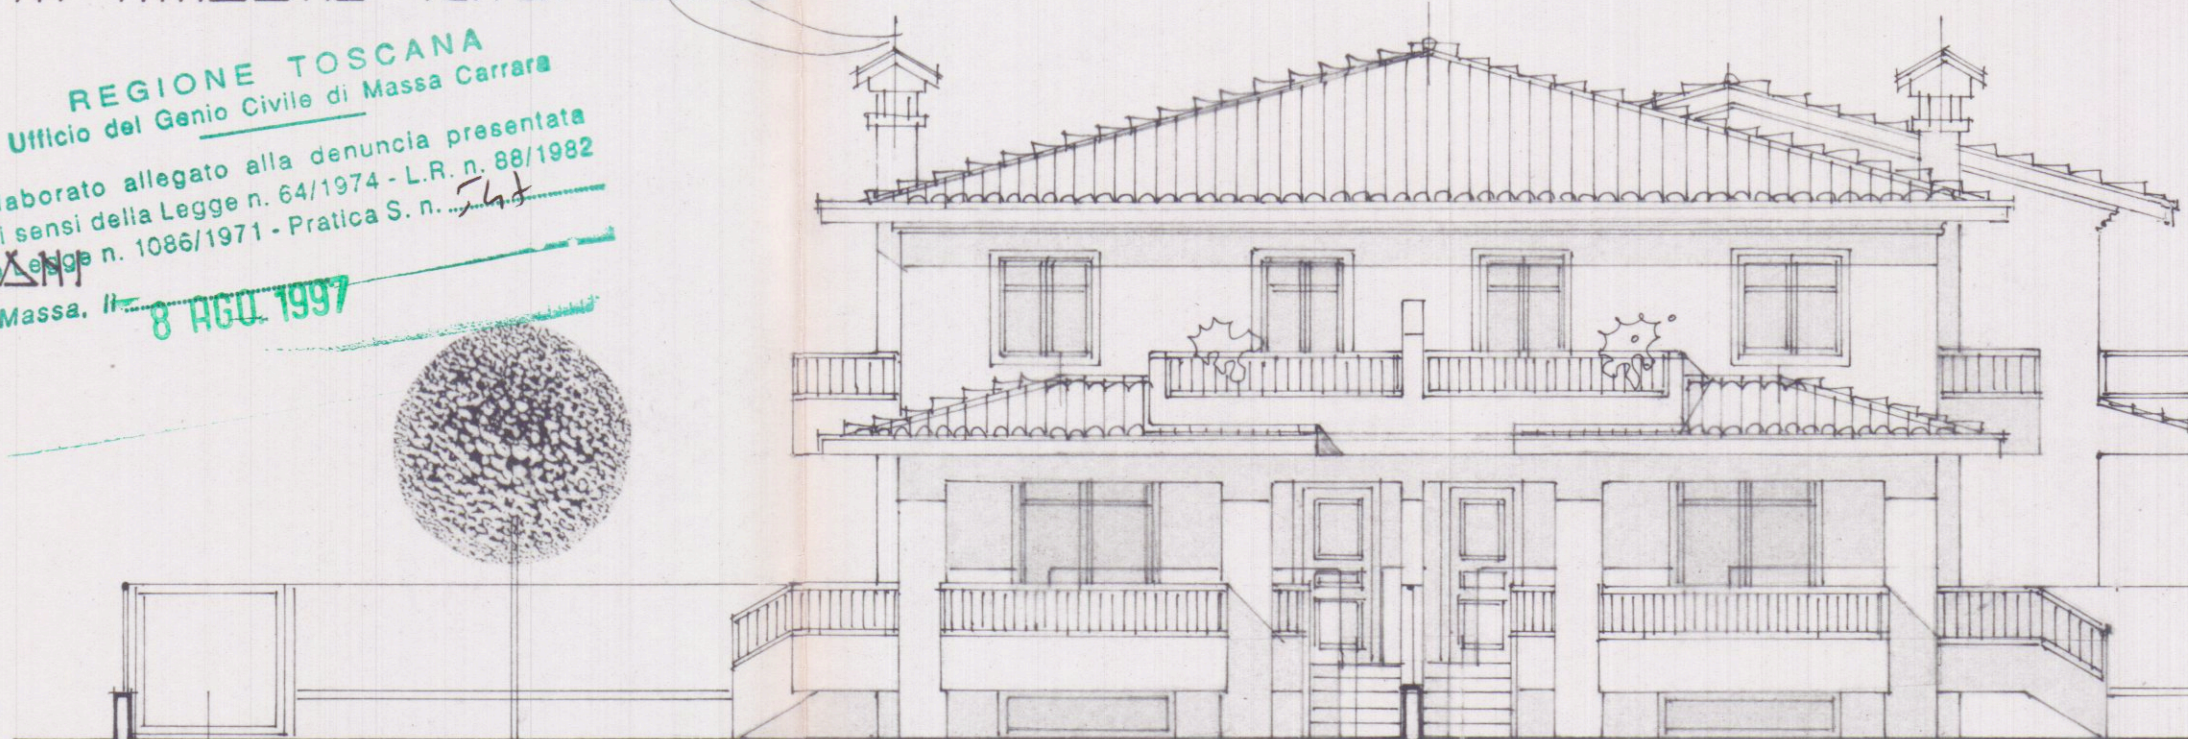


PRO/PETTO SUD

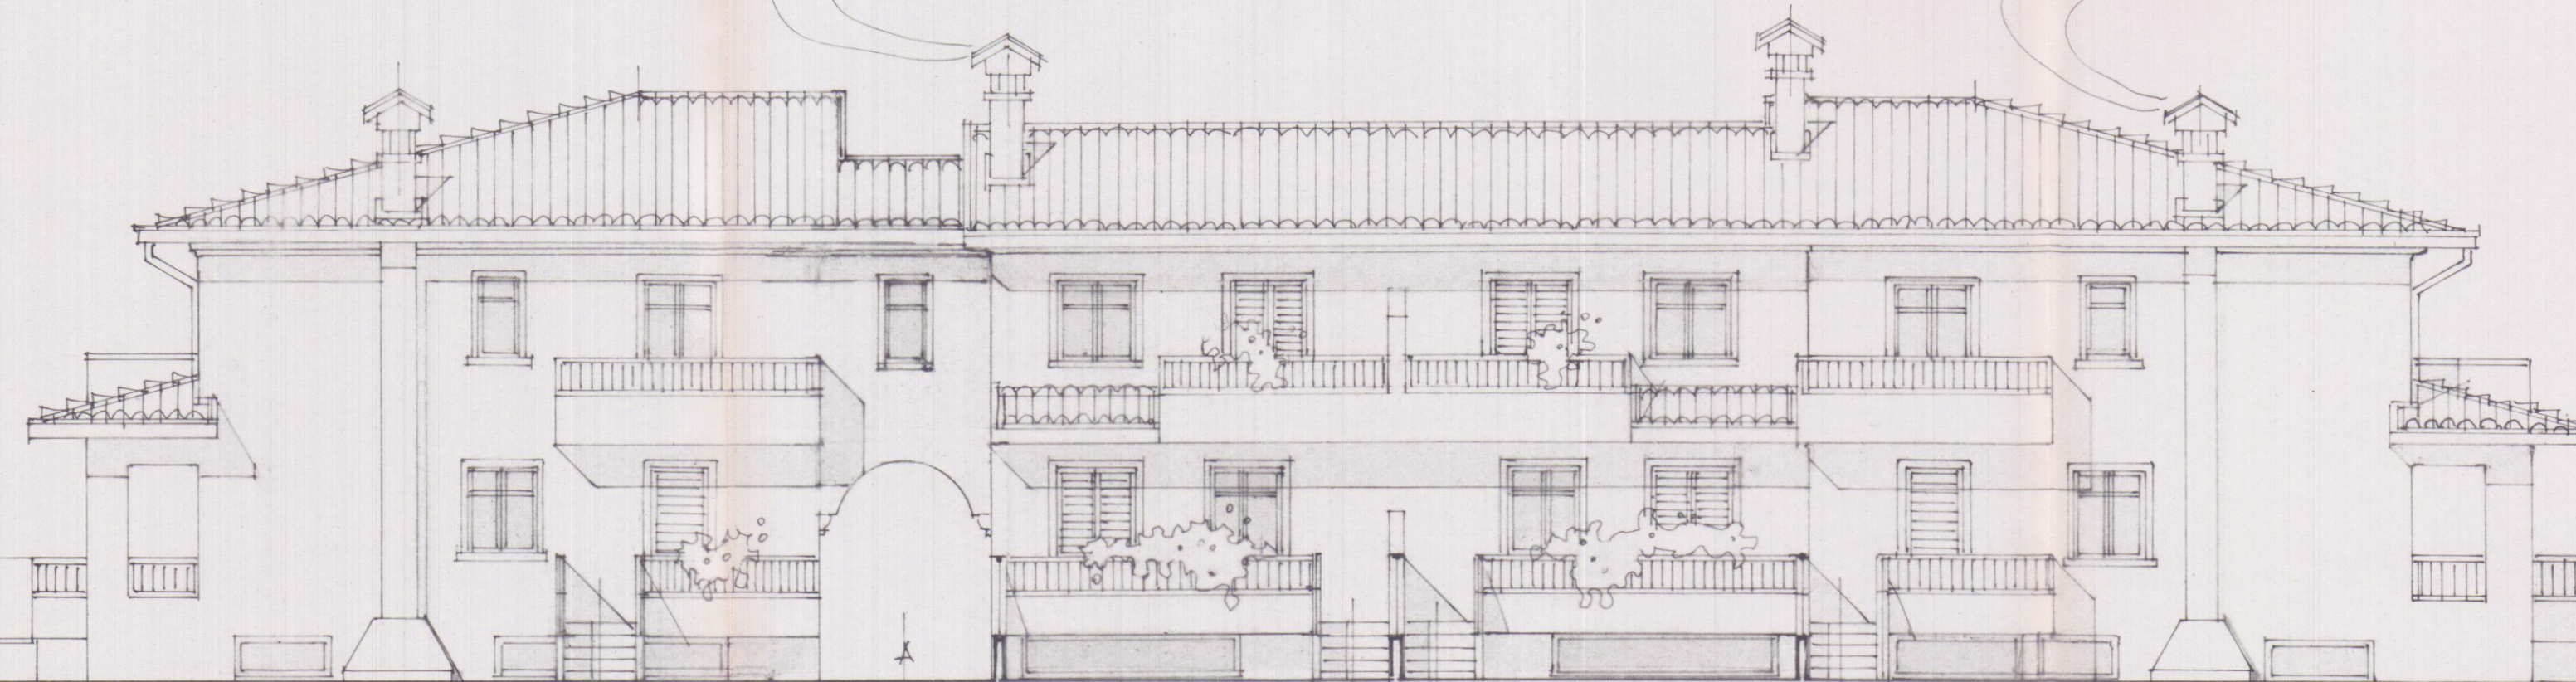

PRO/PETTO EST

VIA BASSAGRANDE

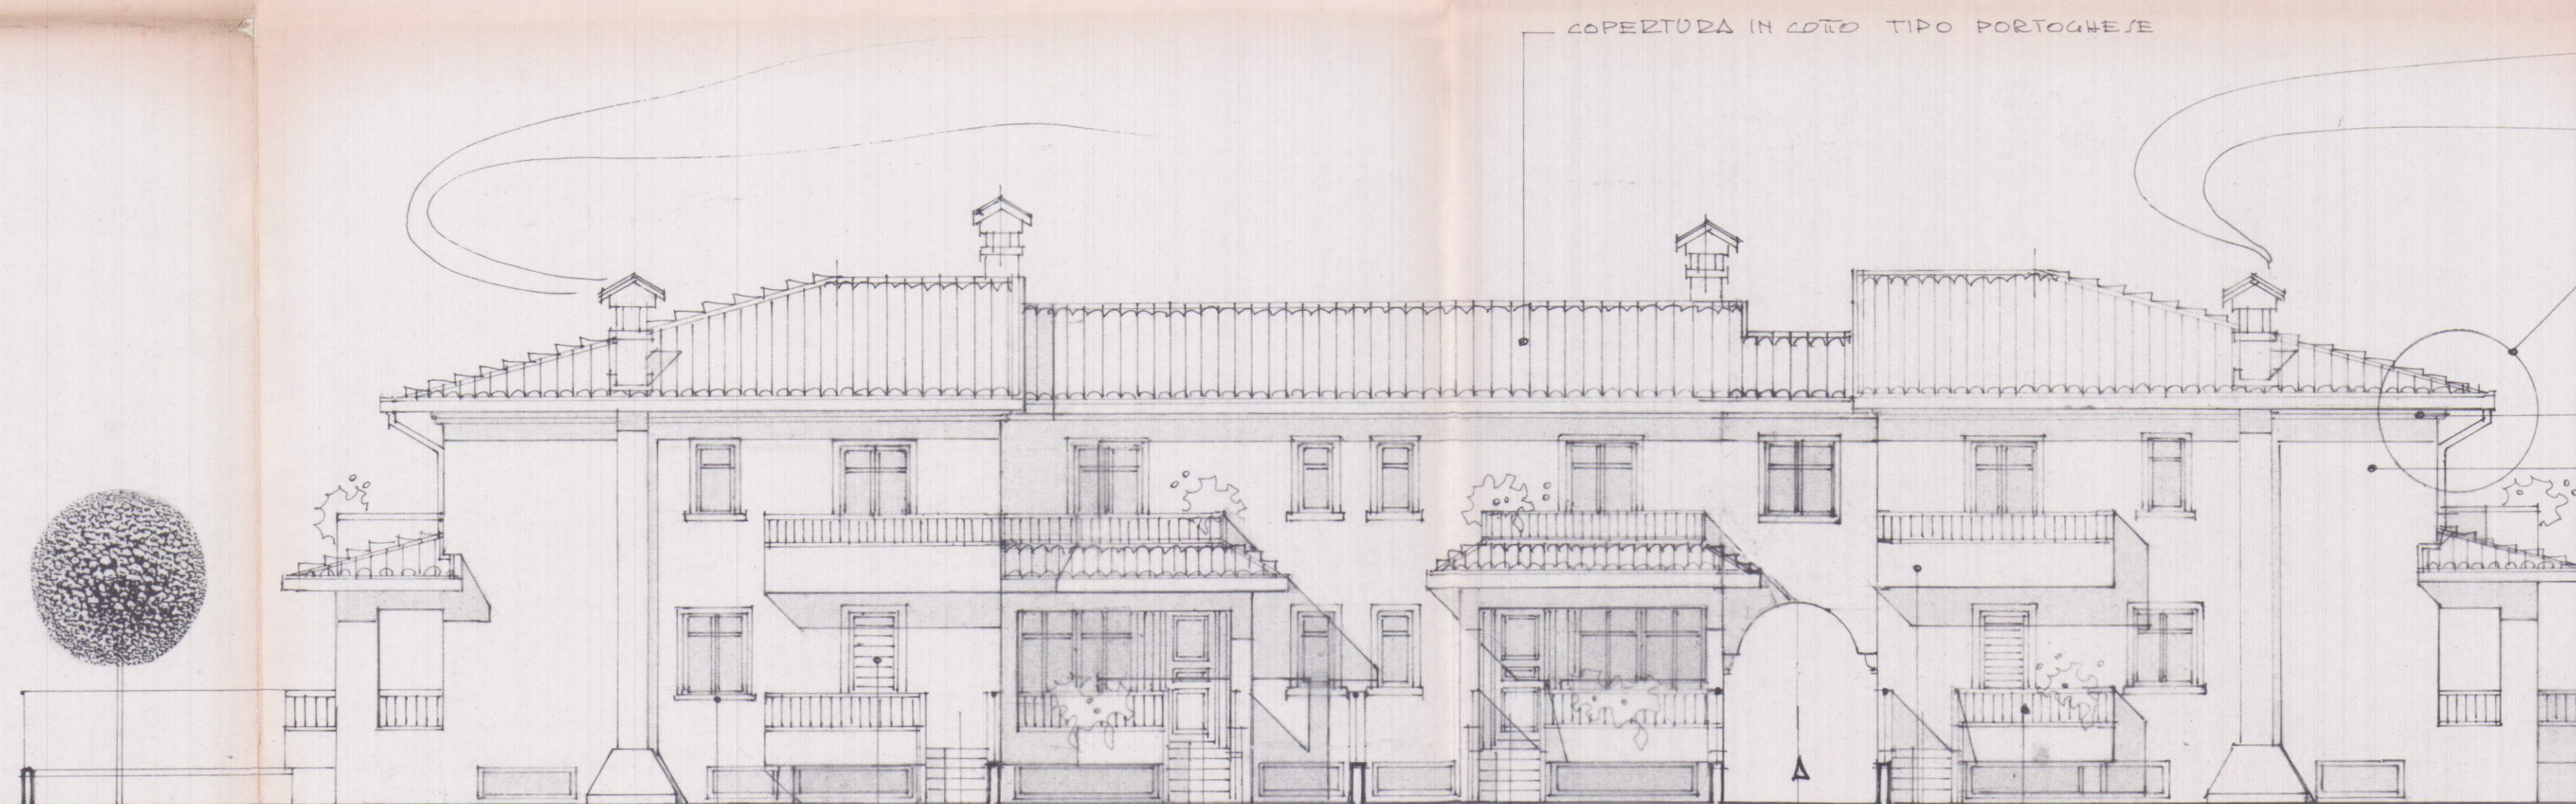

PRO/PETTO OVEST

VEDI DET.

CORNICE GRIGIO CHIARO

INTONACO CIVILE TINTEGGIATO COLOR PISCA


CORNICE IN MARMO

PERSIANA IN LEGNO MONDRIANO VERDE

RINGHIERA IN FERRO

TINTEGGIATO COLOR PISCA

COBERTURA IN COTO TIPO PORTOGHESE

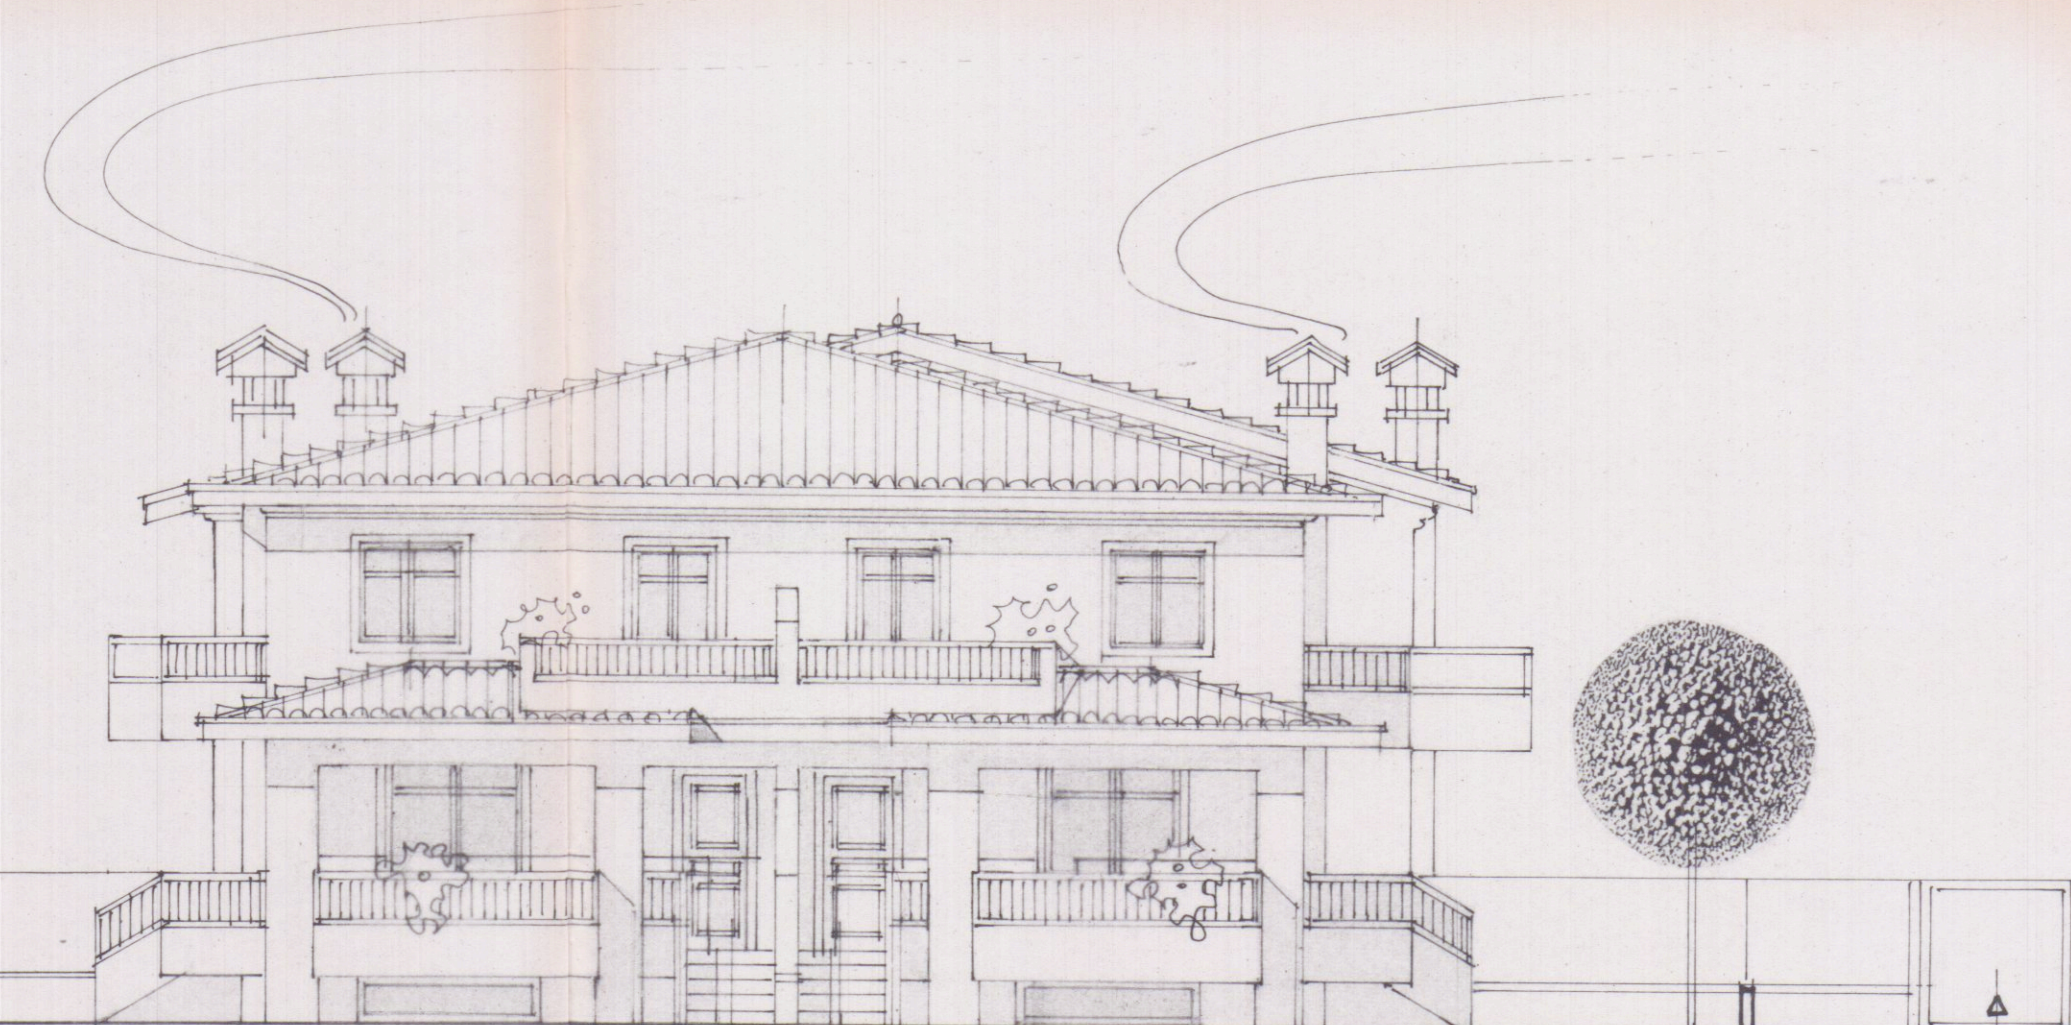

PRO/PETTO NORD

VIA BASSAGRANDE