

COMUNE DI CARRARA

**APPROVATO
VARIANTE**

Variante per miglioramento sismico
progetto di ristrutturazione ed ampliamento
fabbricato uso civile abitazione

(Concessione Edilizia n.296 del 14.11.1995)


Pisani Lida

Proprietà: Sig.ra Pisani Lida
Località: Via Alfio Maggiani 121, Marina di Carrara

TAVOLA N°4
Prospetto nord-est
(stato approvato - variante - sovrapposto)
scala 1:100


Studio di Architettura
p.zza 2 Giugno, 14 - 54033 CARRARA
Tel.0585 75415 Fax 755415
arch. Claudio Rocca

STATO DI FATTO
(conc. edilizia n.296/95)

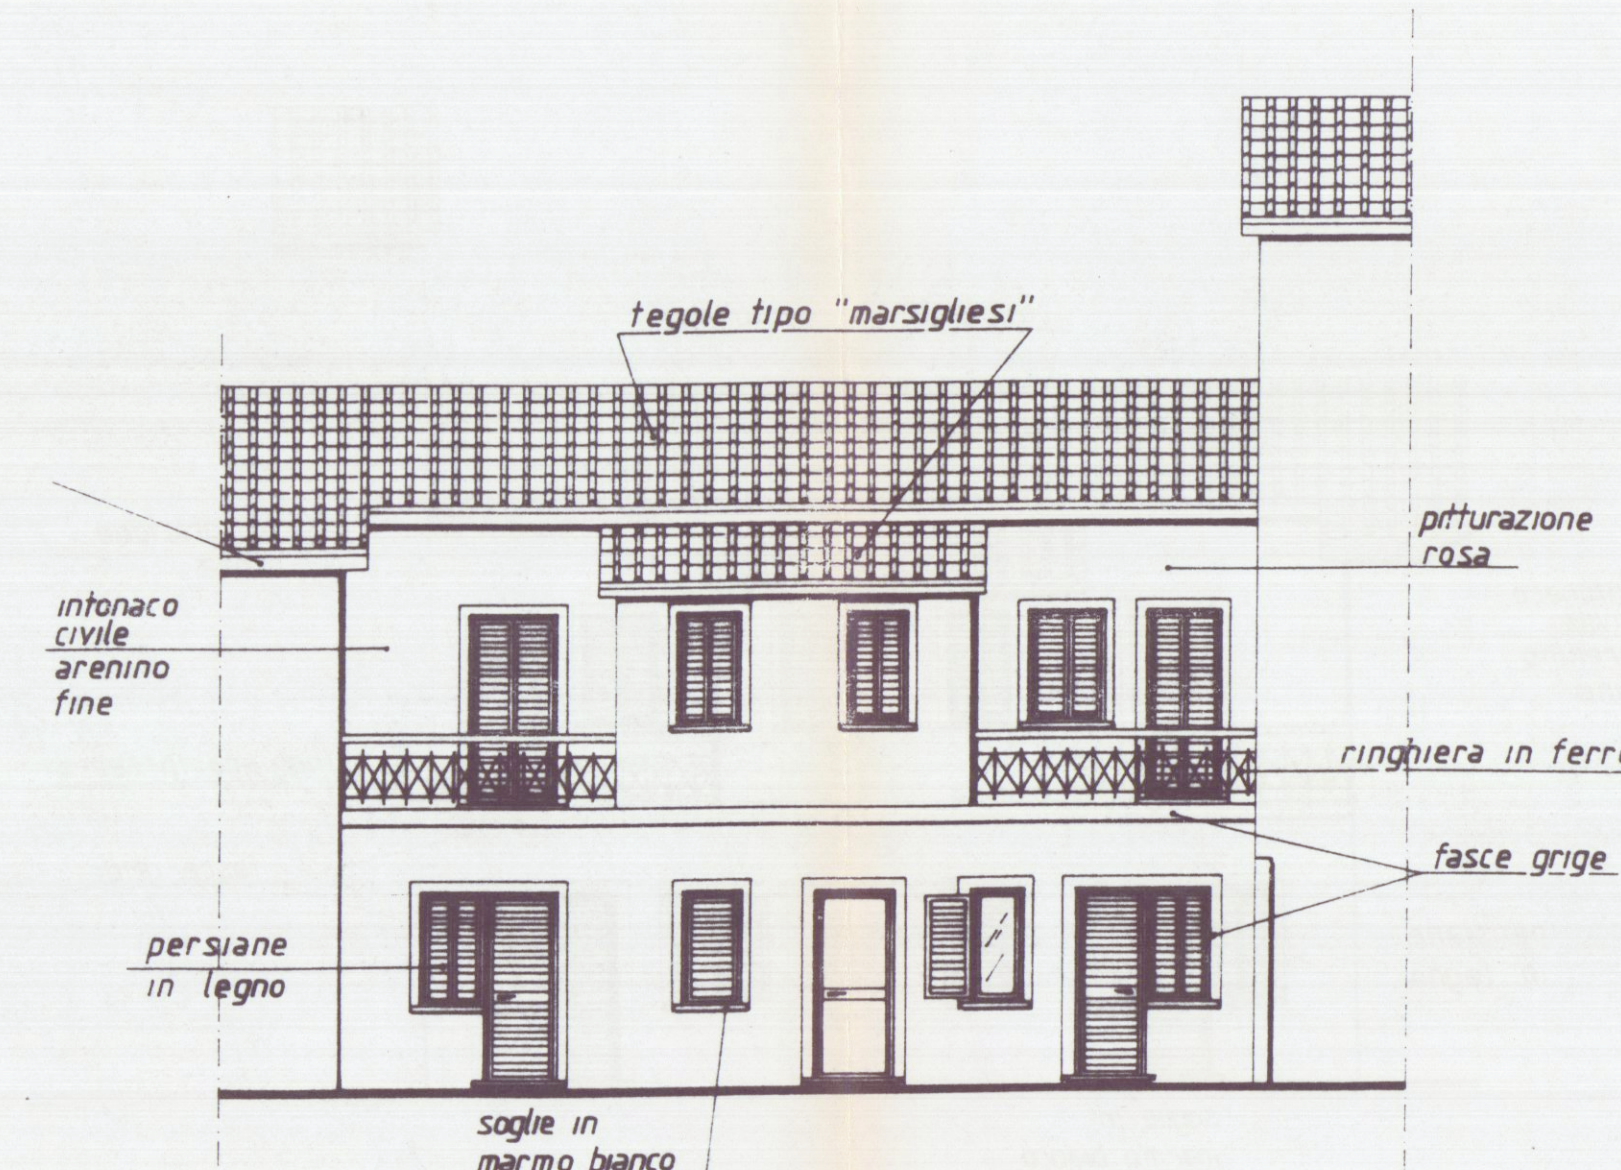


PROSPETTO NORD-EST

STATO DI PROGETTO
(VARIANTE)

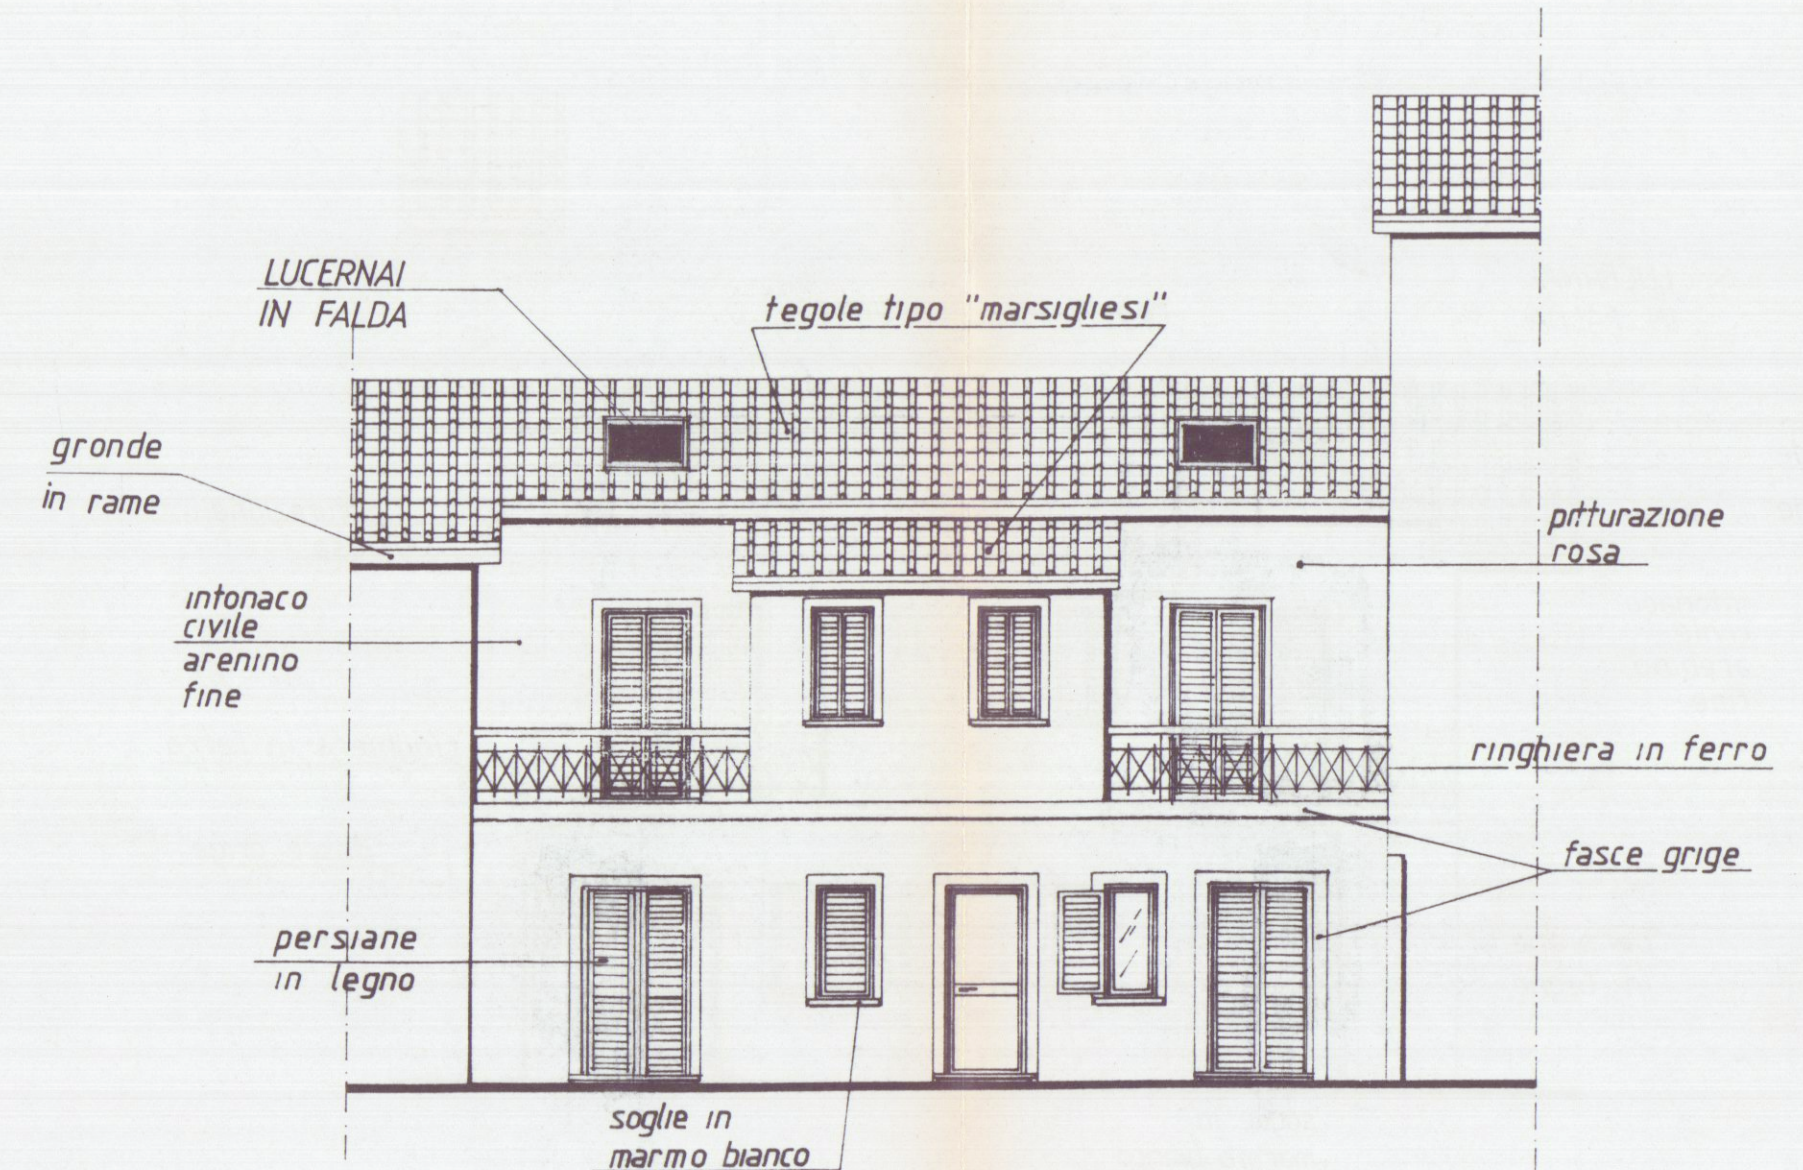

PROSPETTO NORD-EST

STATO SOVRAPPONTO

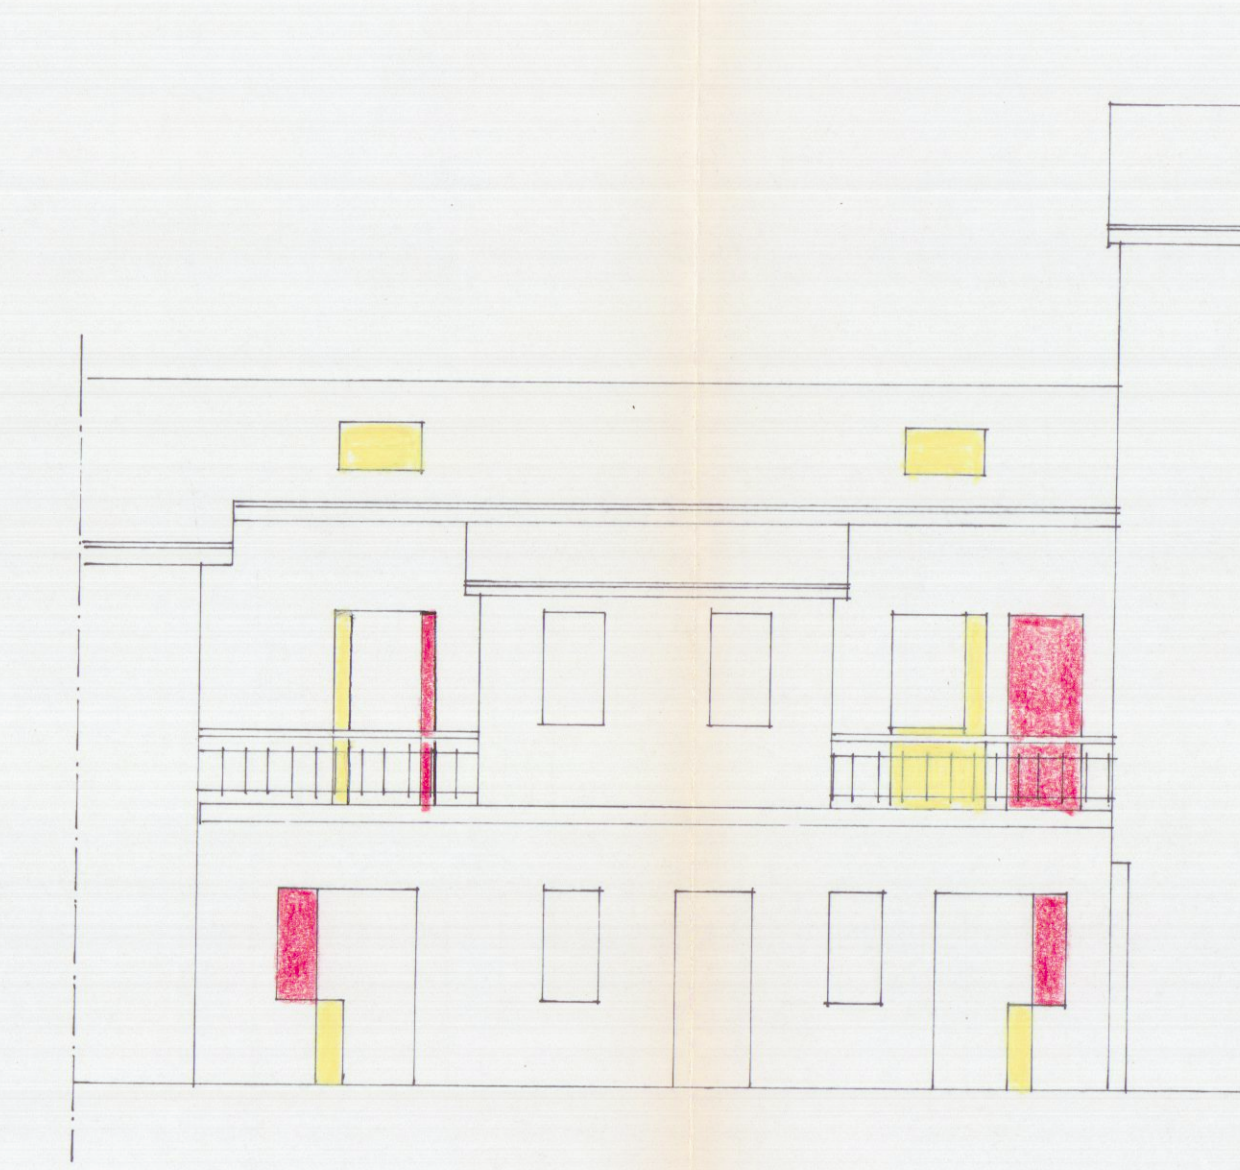

PROSPETTO NORD-OVEST