
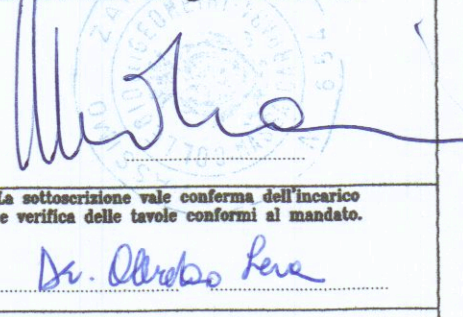
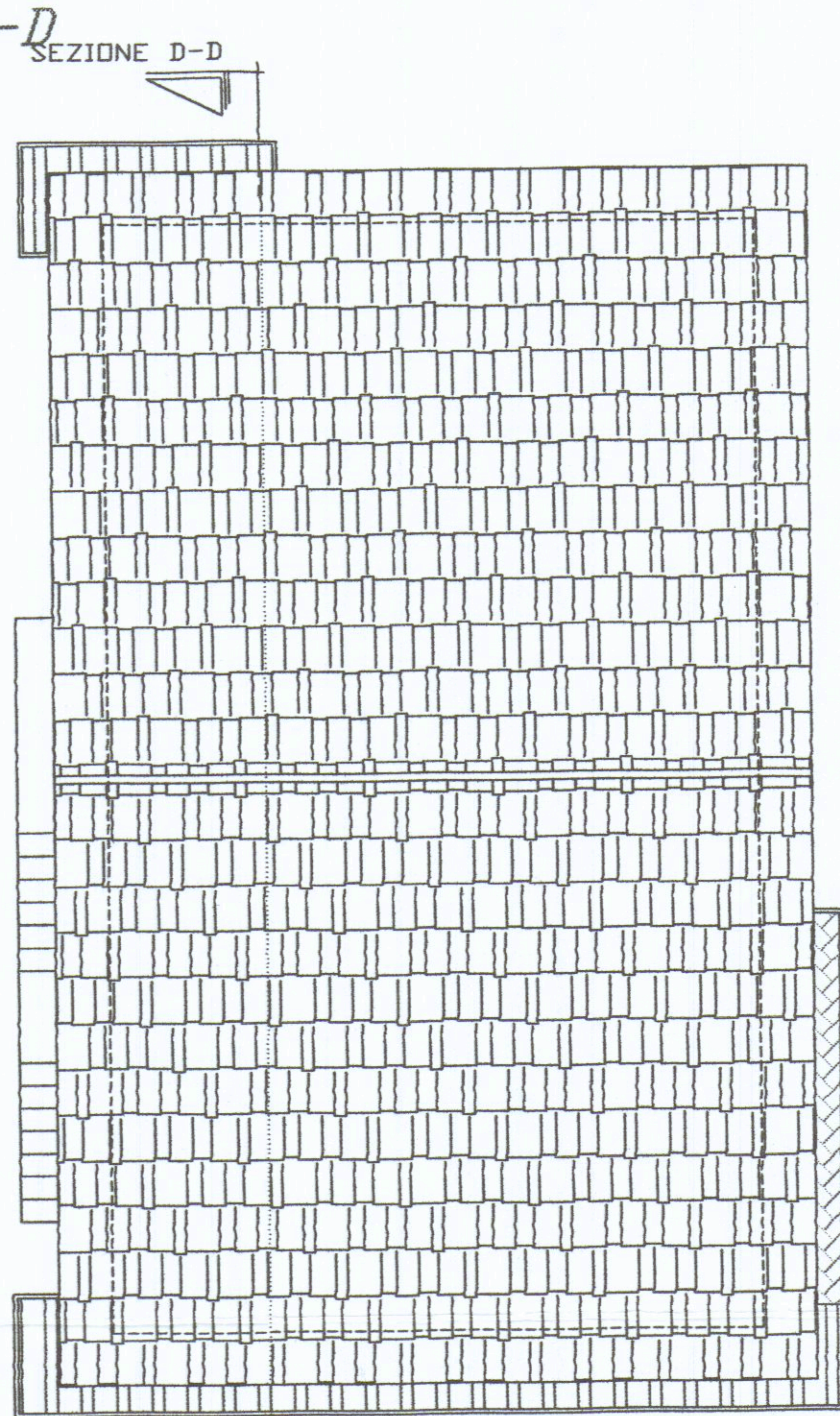
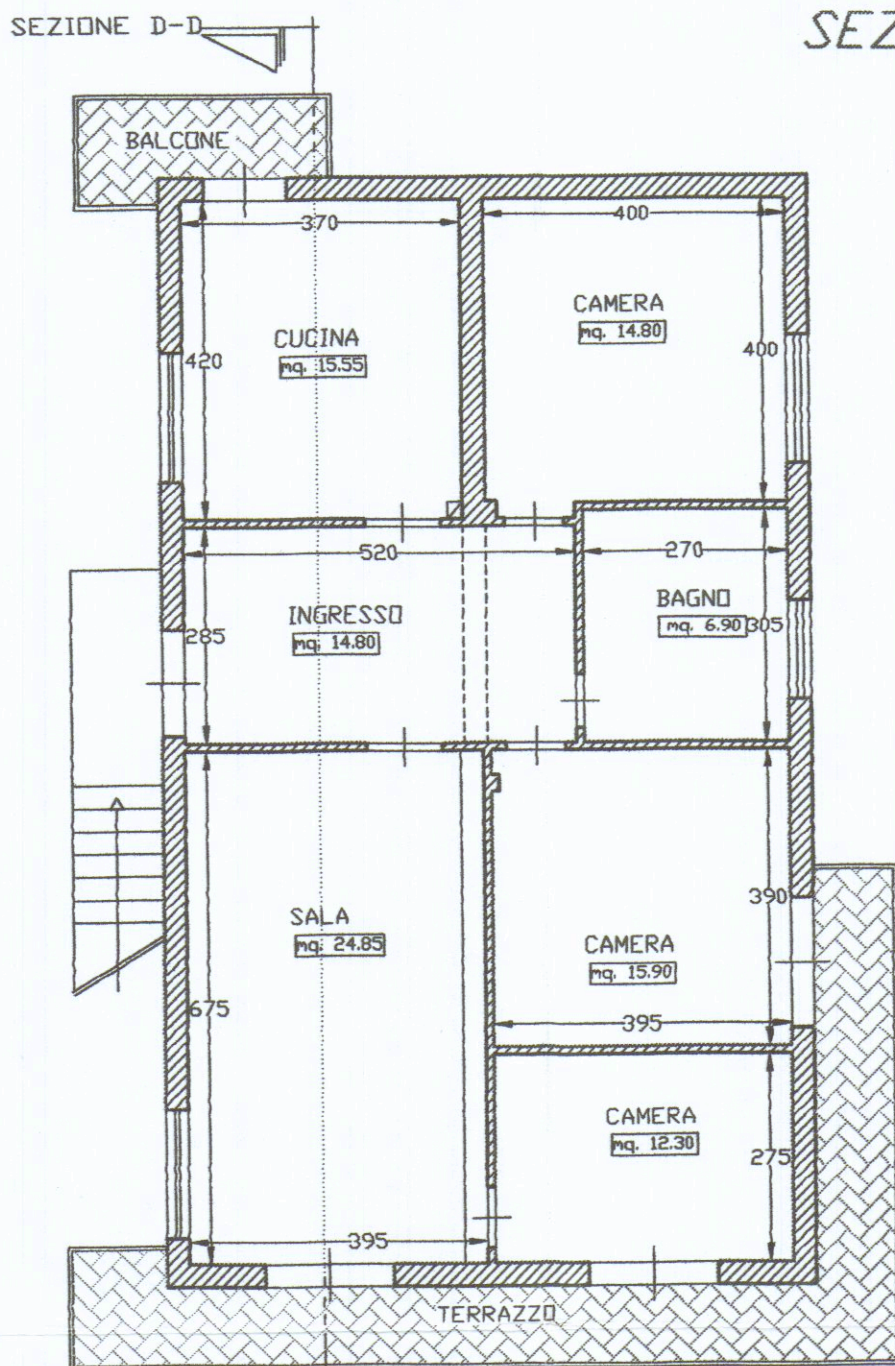
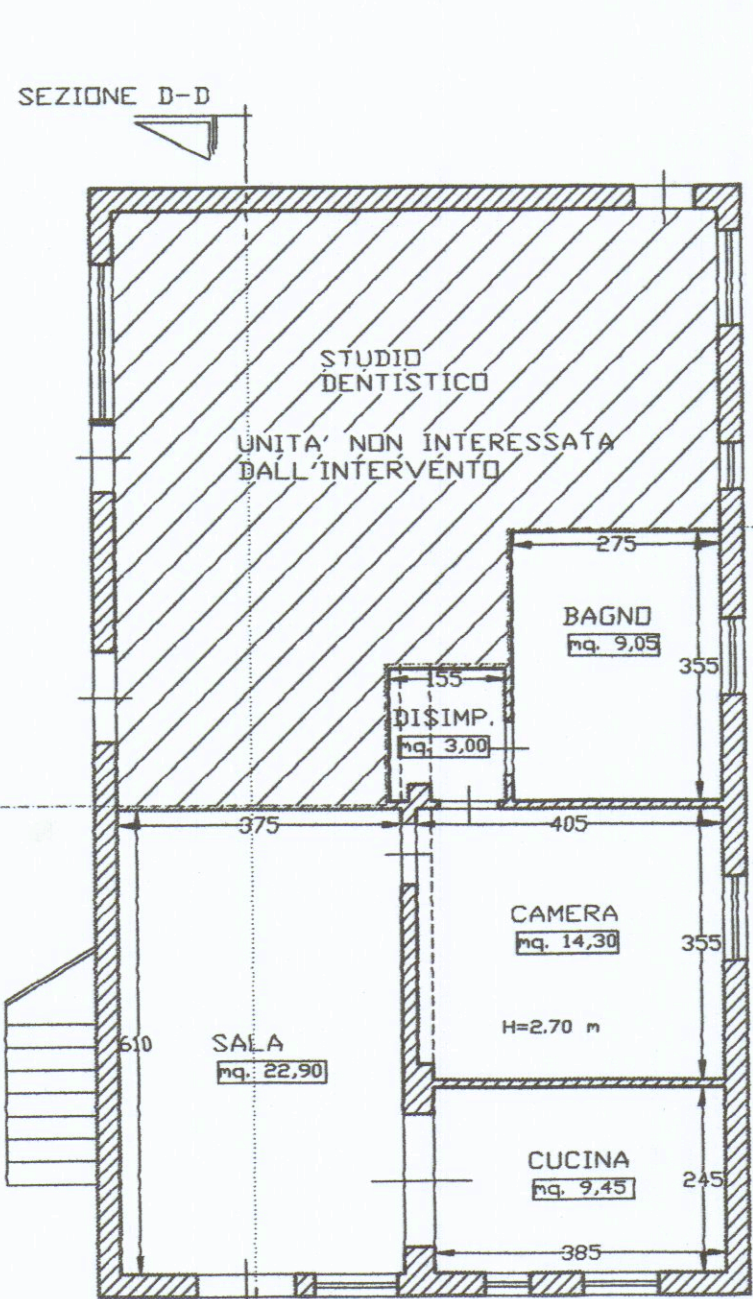


2eMMe STUDIO TECNICO ASSOCIATO GEOMETRI SAGLIANO-VOLPI-ZANNONI Via Ghiacciaia n°1 54033 CARRARA P.Iva 00530540459 tel.0585-74585 fax 0585-779826 E-m. studio2emme@iol.it		TECNICO : geom. Massimo Zannoni n. 654 albo dei geometri di MS 
COMMITTENTE LERA ALBERTO		La sottoscrizione vale conferma dell'incarico e verifica delle tavole conformi al mandato. <i>Dr. Alberto Lera</i>
IMMOBILE CARRARA	VIA VICINALE MACCHIA,51	FOGLIO 78 MAPPALI 279 SUBALTERNO 2,3,4,5,6
LAVORI di RIFACIMENTO COPERTURA GARAGE, MODIFICHE INTERNE ALL' UNITA' IMMOBILIARE DESTINATA A CIVILE ABITAZIONE, REALIZZAZIONE DI N° 2 CANCELLI PEDONALI, 1 CANCELLO CARRABILE		TAVOLA N. 2
INTERVENTO D.I.A. LRT 01/2005	TAVOLA di ESISTENTE : PIANTA P.T. P.1 e COPERTURA PROSPETTI, SEZIONE	
SCALA di 1 a 100	DATA 5/12/2005	FILE LERA ALBERTO DIA
	TAVOLE 6	DIS. D.B.


ABITAZIONE

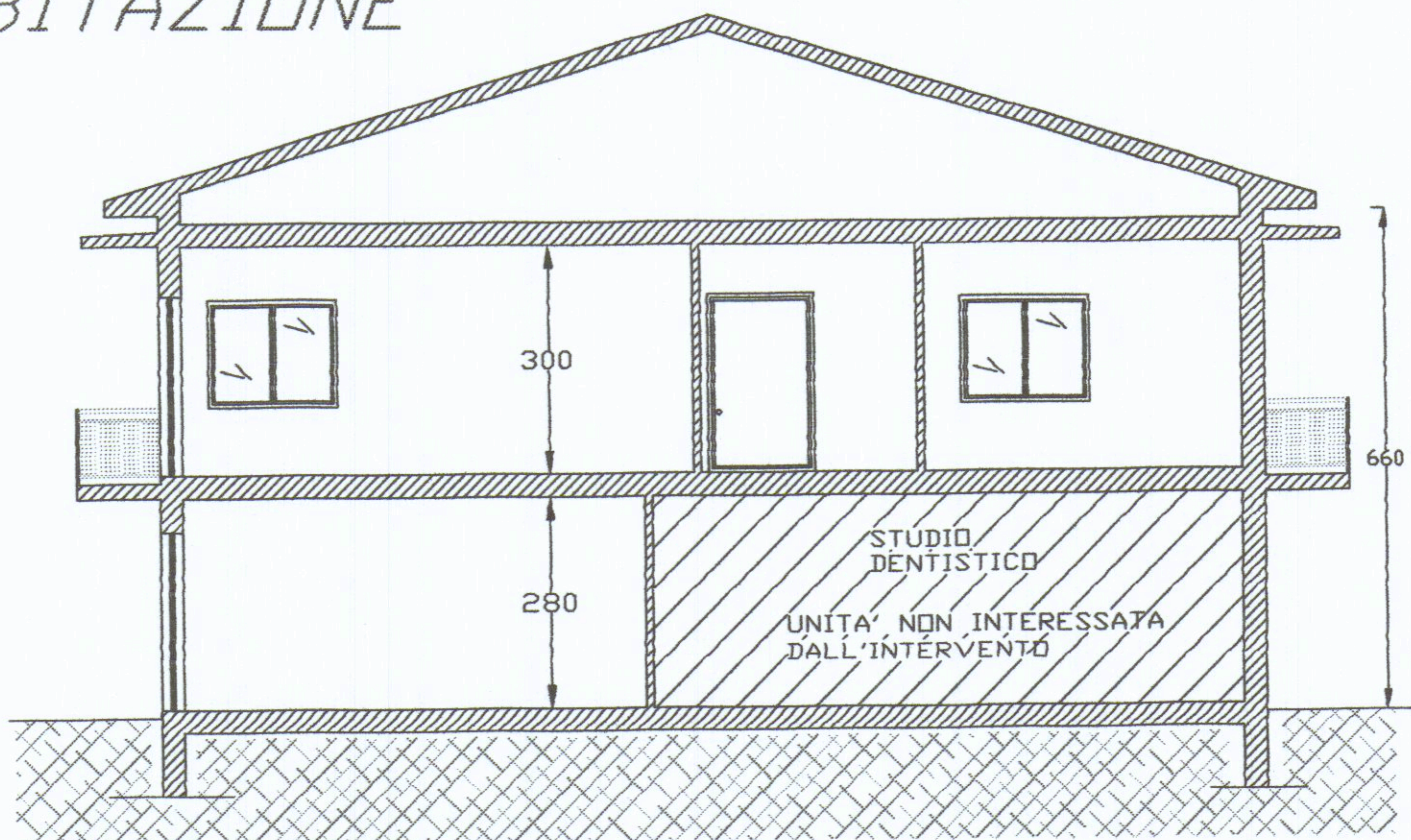


SEZIONE D-D
PIANO TERRA

SEZIONE D-D
PIANO PRIMO


SEZIONE D-D
PIANTA COPERTURA

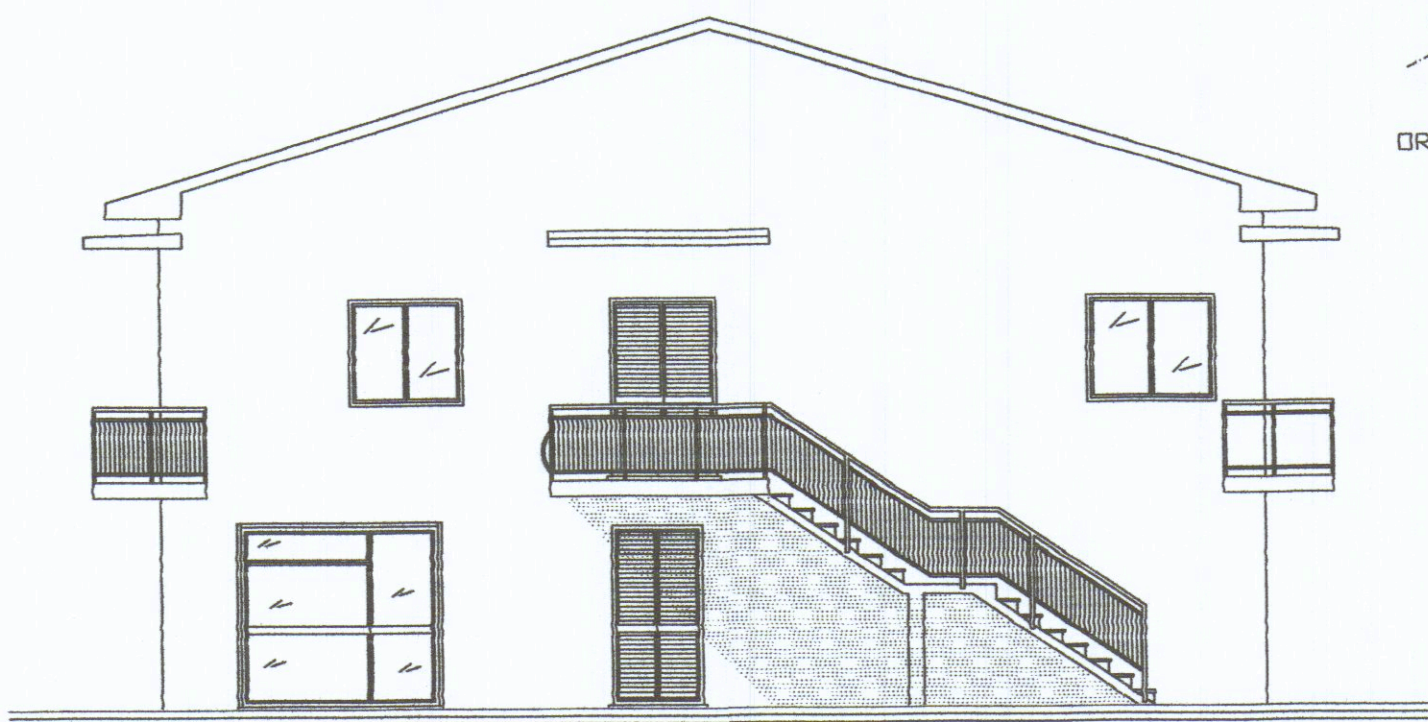


PROSPETTO OVEST

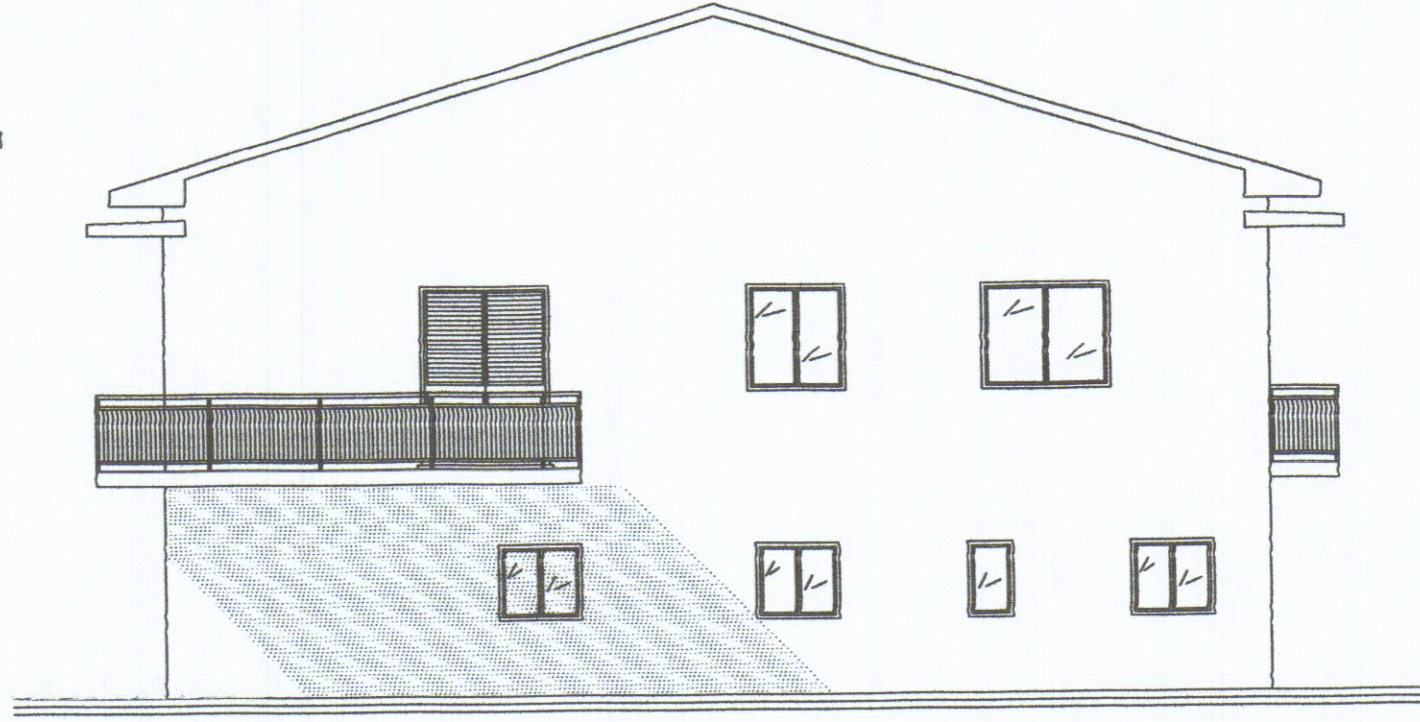

PROSPETTO EST

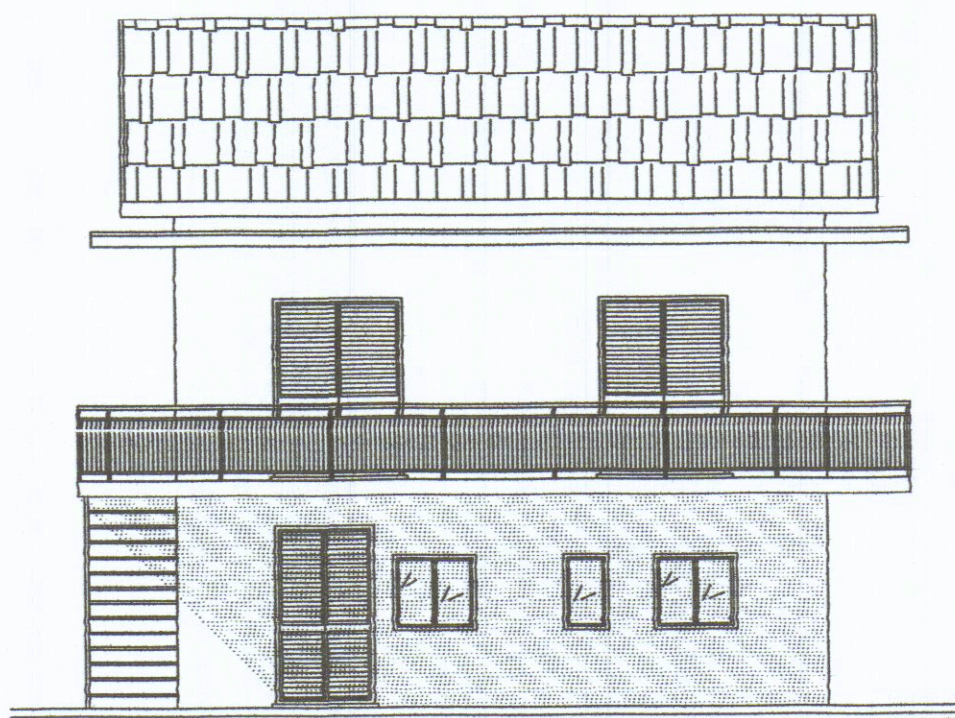

PROSPETTO SUD

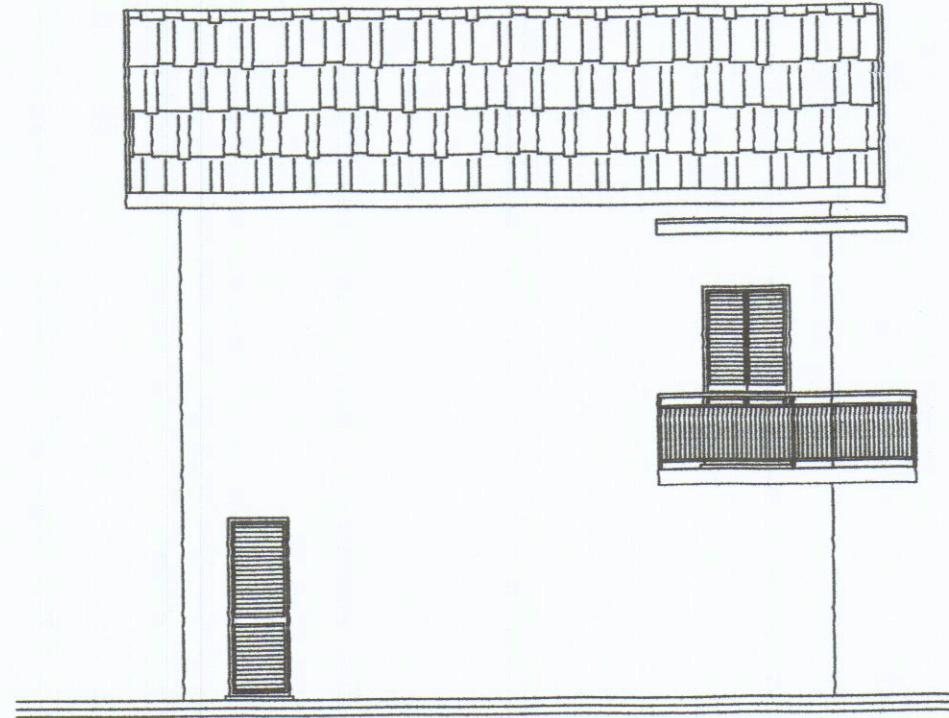

PROSPETTO NORD