

STUDIO TECNICO GEOM. MENCONI LUCIO

PROGETTO N° AMPLIAMENTO FABBRICATO
RESIDENZIALE SITO IN T.L. DI CARRARA
VIA CAIRALI



PROPRIETÀ: CERVIA ALESSANDRINA - GIANNI ALCHI

CARLA - SERGIO - ALESSANDRO


PIANO QUOTATO - SEZIONI - VOLUME DI COMPENSAZIONE IDRICA



COMUNE DI CARRARA
SETTORE AMBIENTE
AUTORIZZAZIONE VINCOLO IDROGEOLOGICO N° 1345/54
DEL 19/09/13 PROT. _____

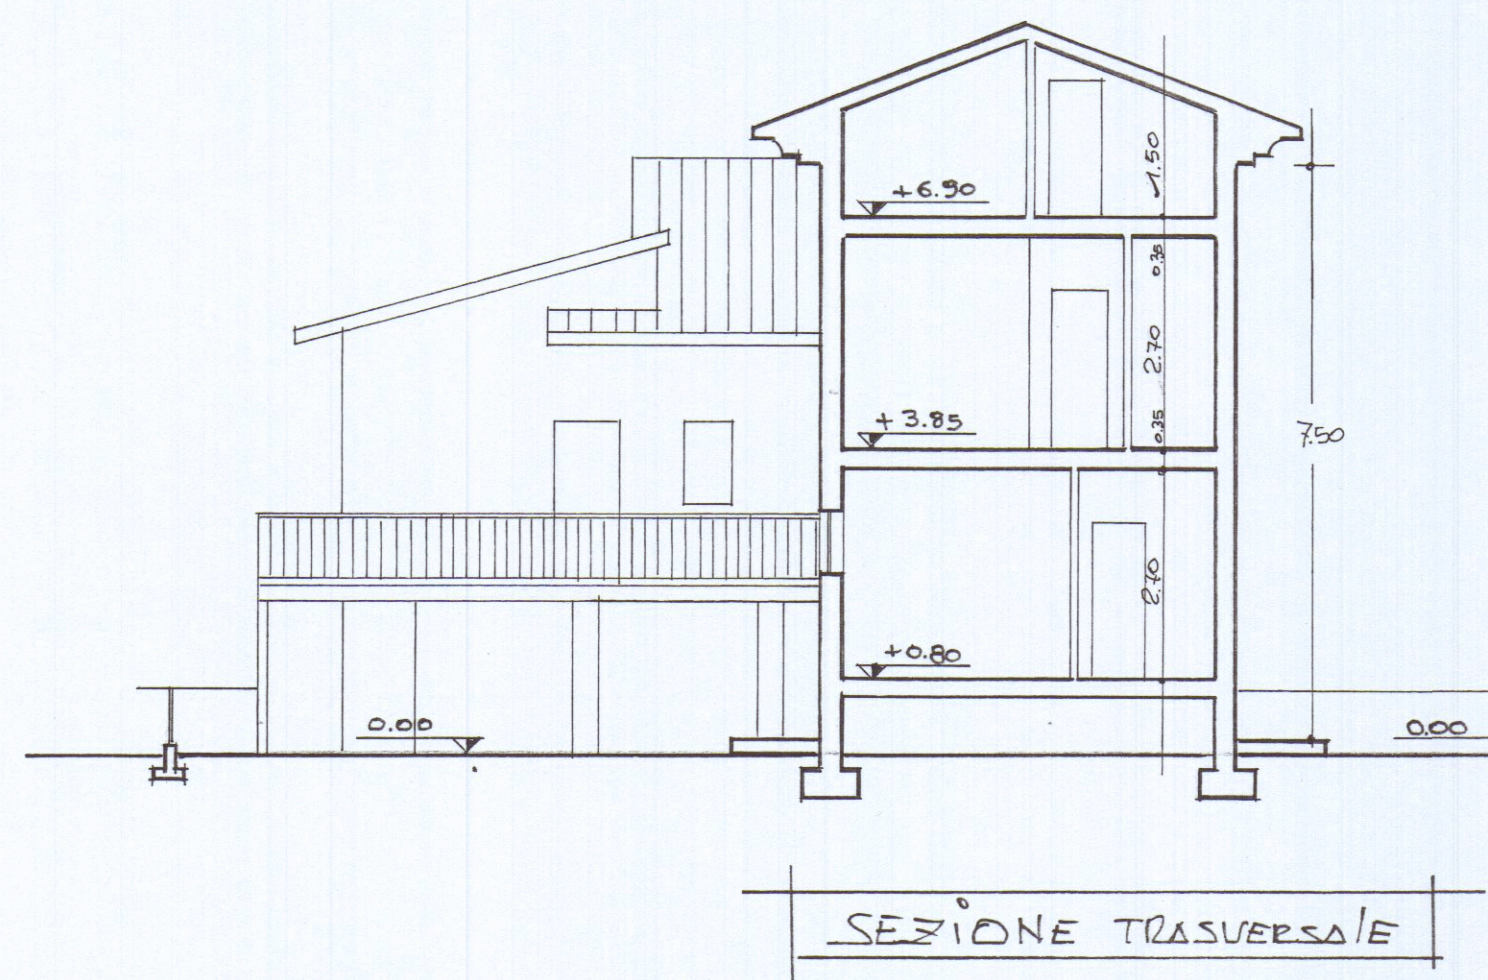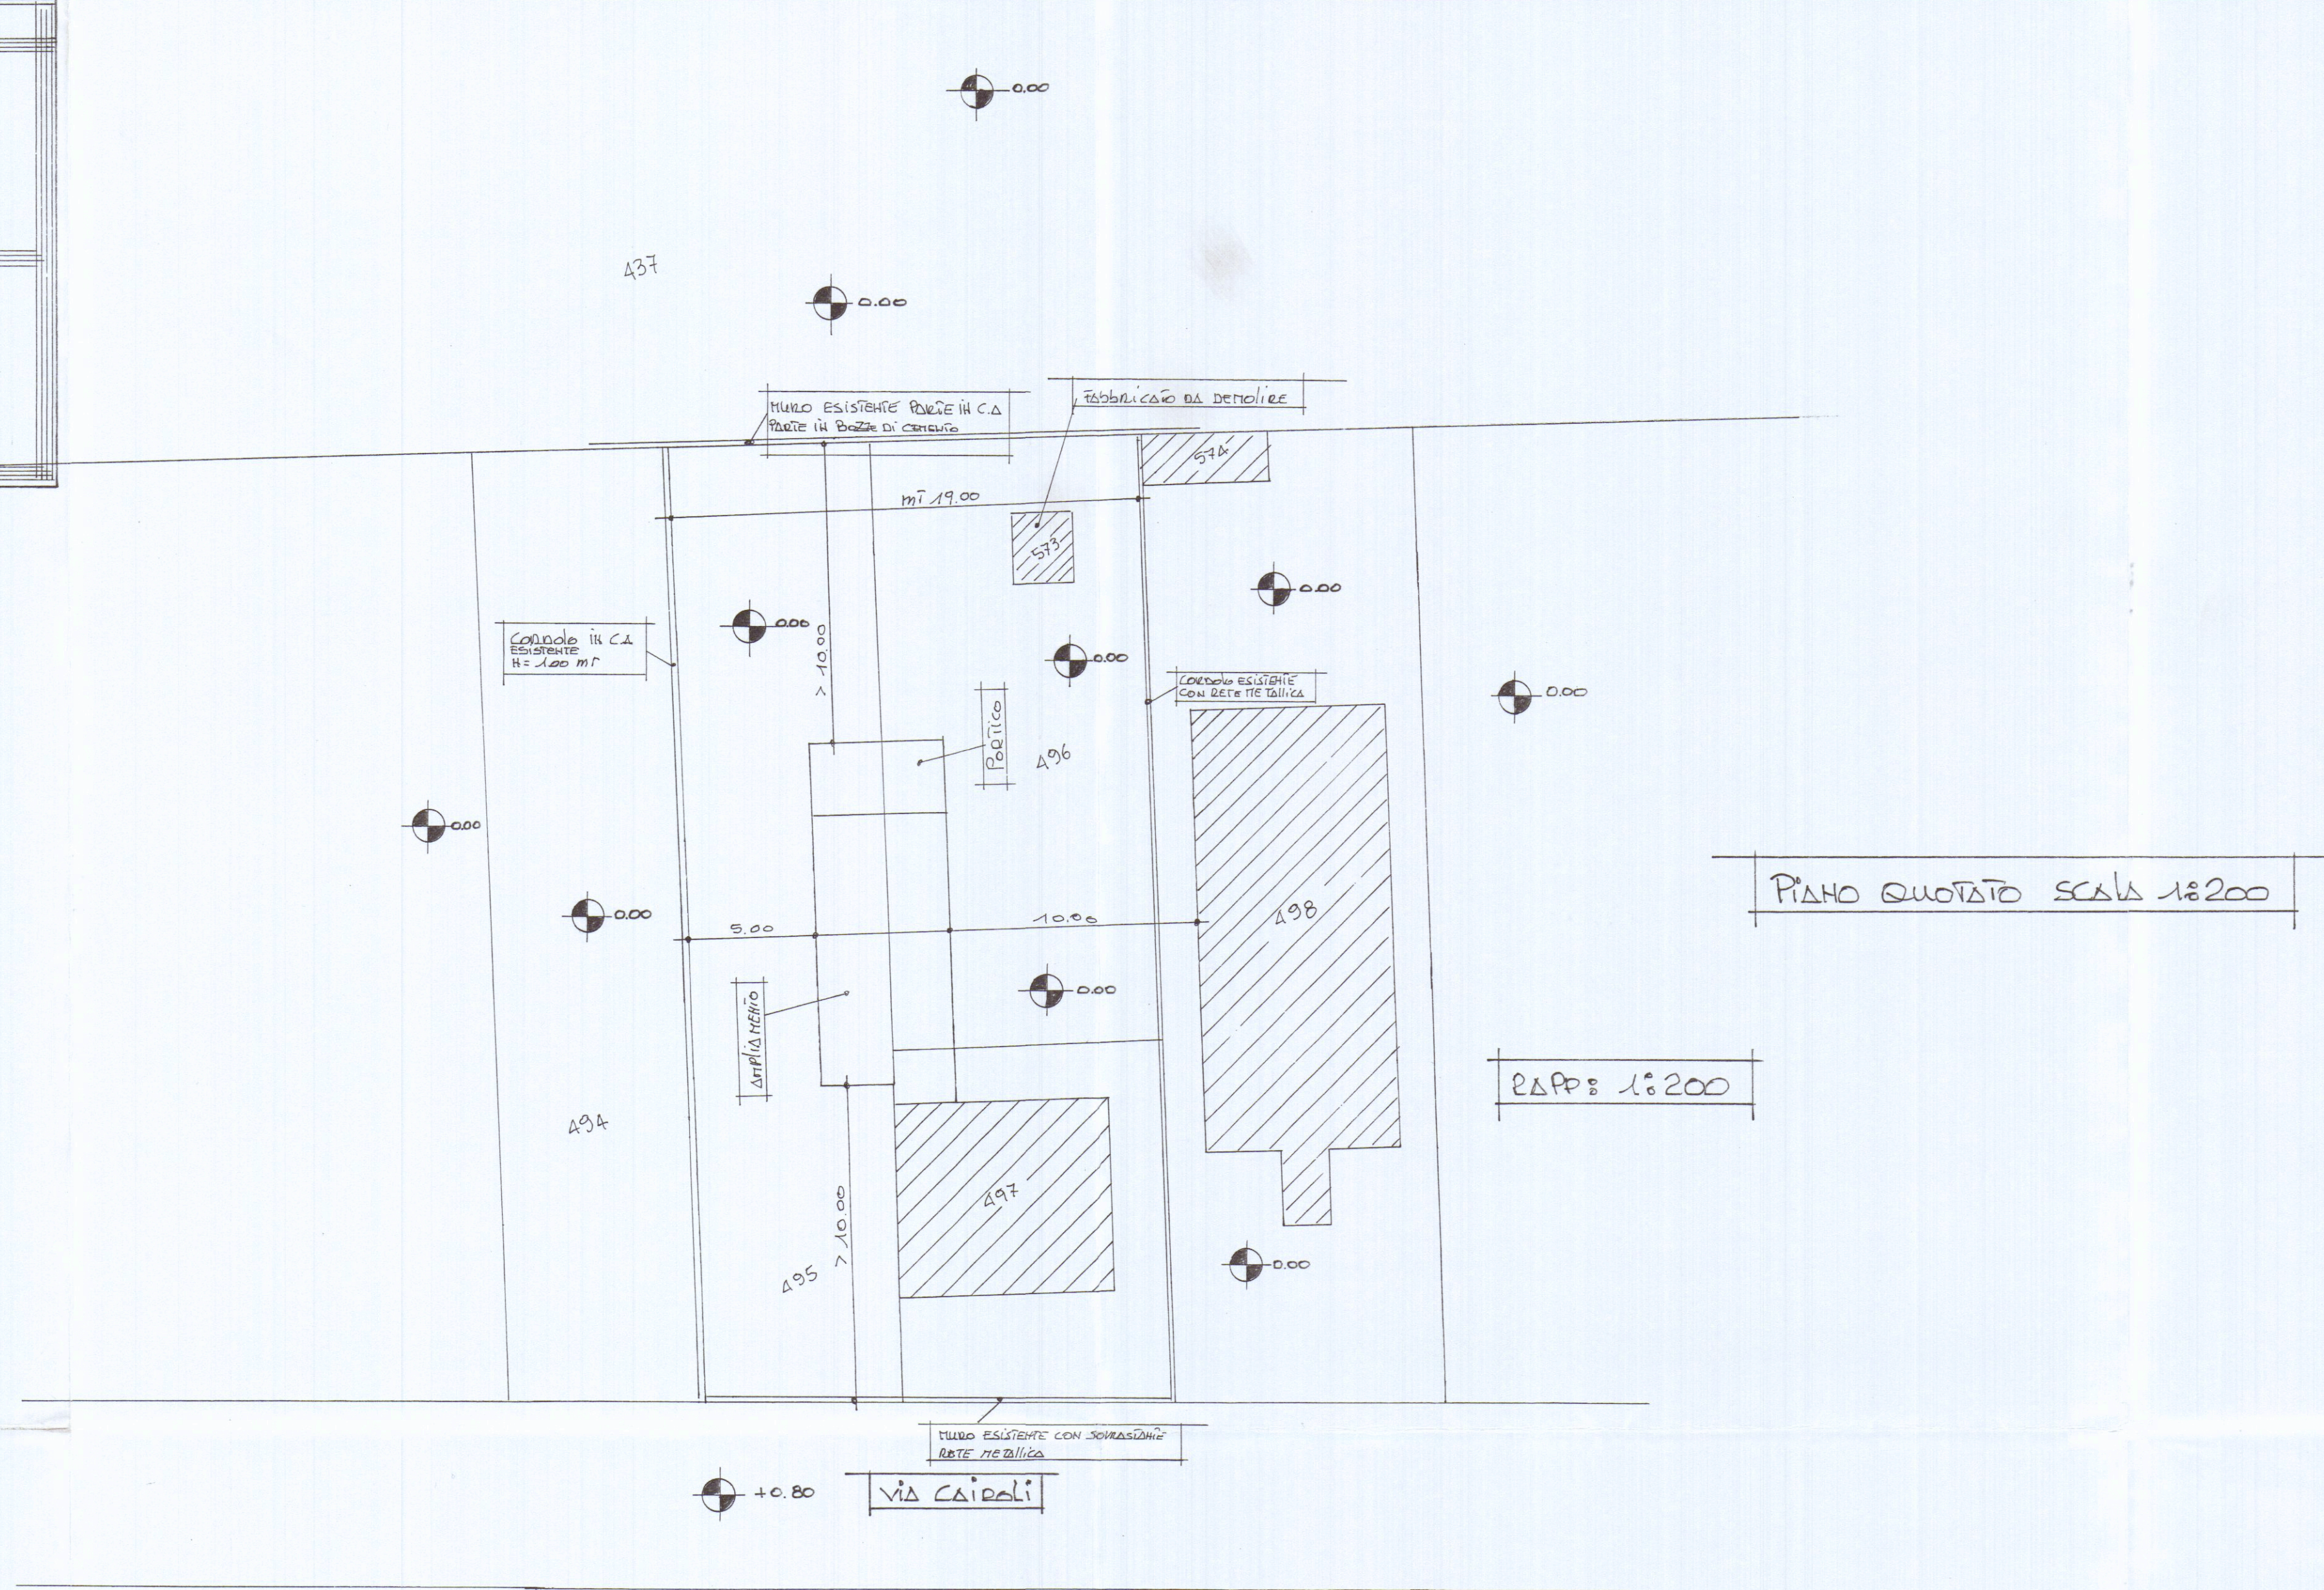

QUOTA STRADA +0.80

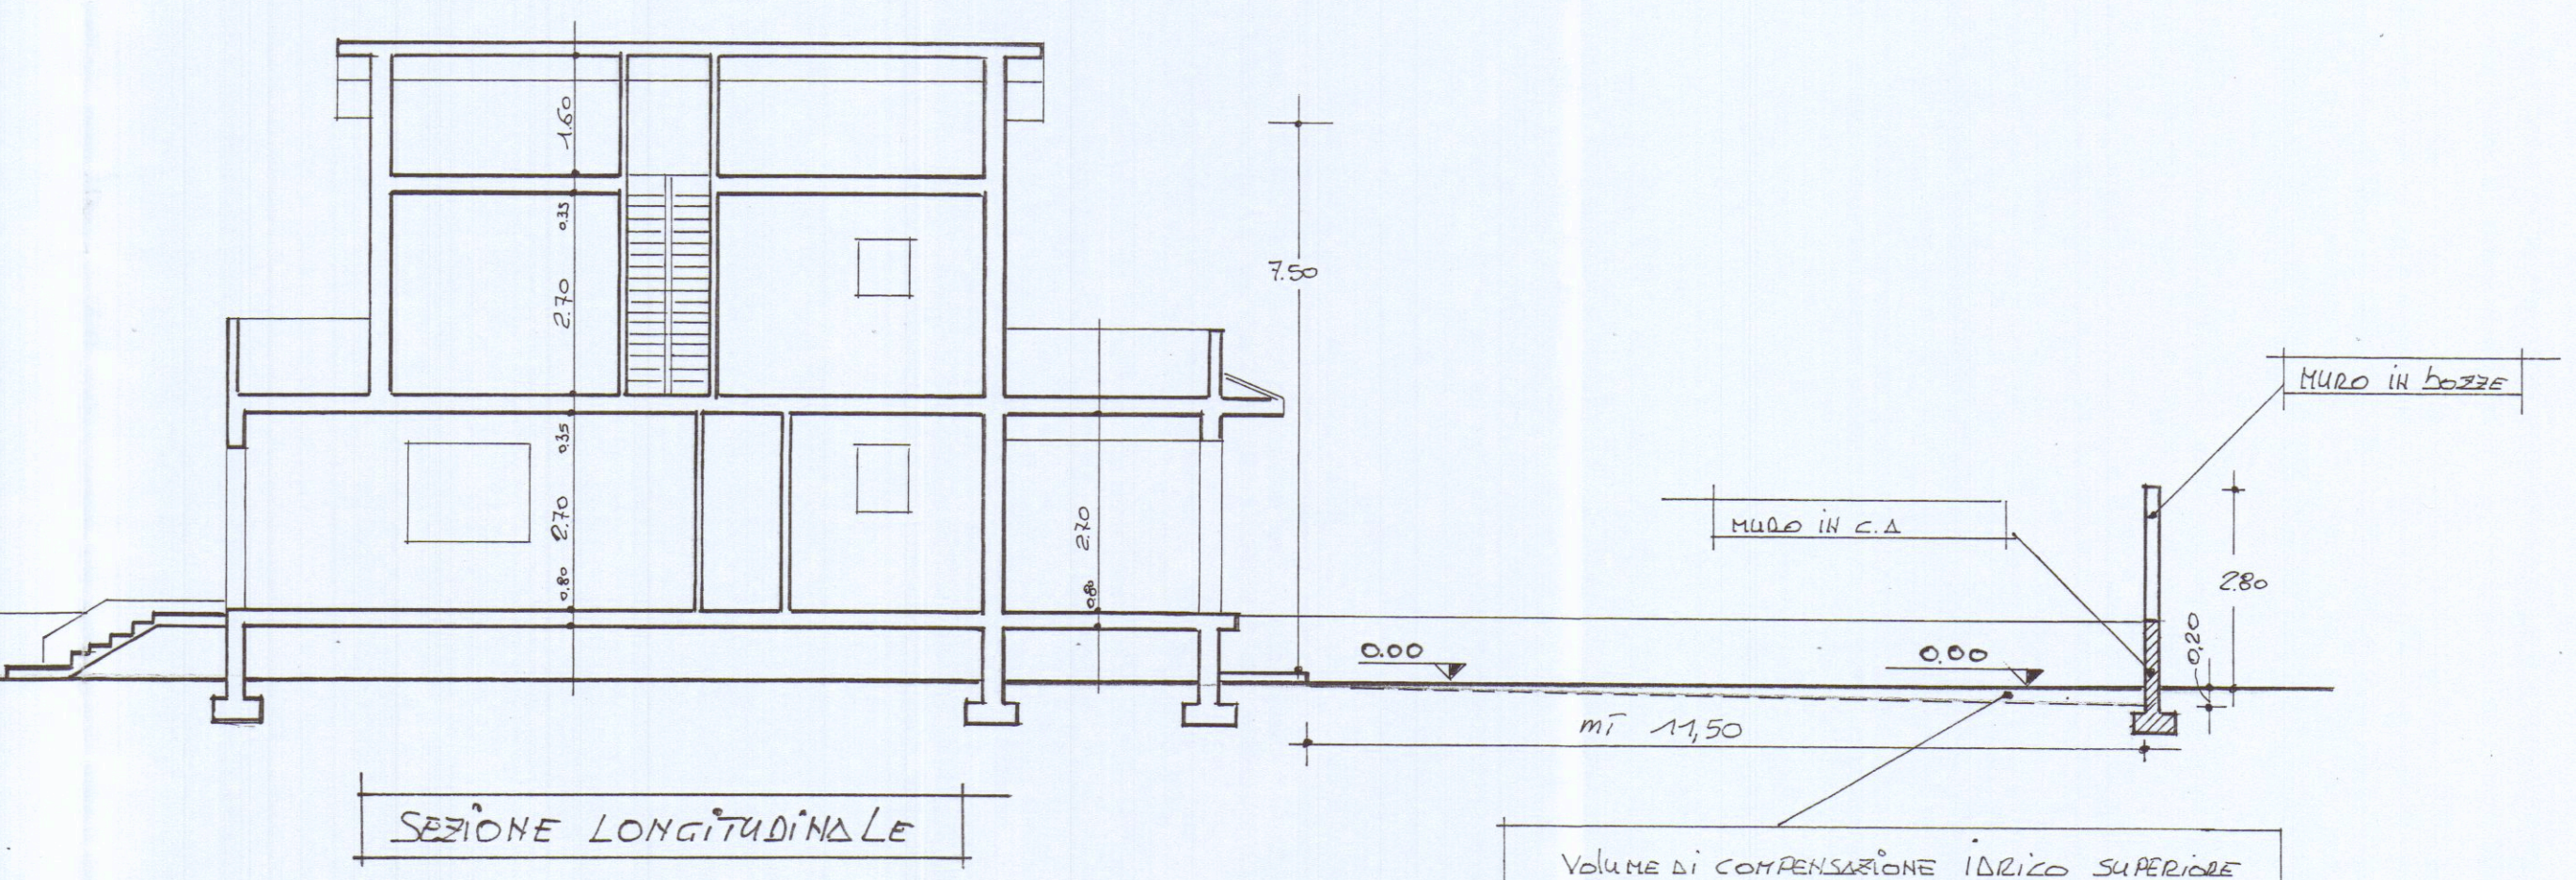

VOLUME DI COMPENSAZIONE IDRICA SUPERIORE
 $\Delta 12 \text{ mc } (11,30 \times 0,20) \times 19,00 = \text{mc } 20,15$