

26/11/1989

STUDIO TECNICO
 geom. GIOVANELLI CARLO
 via A. Maggiani 137 Marina di Carrara
 TEL. 630372

PROPR. VOLPI MARIA & DELL'AMICO ALBERTO

PROGETTO: LAVORI DI RISTRUTTURAZIONE ED AMPLIAMENTO DI FABBRICATO USO CIVILE ABITAZIONE POSTO SU TERRENO UBICATO IN LOC. BONASCOLA VIA PROVINCIALE CARRARA AVENZA 98


SCALA 1:100

TAV. 1

SITUAZIONE DI PROGETTO
 MAPPA N° 34-35-38-39 FOG. 76

APPROVATO
SOSPESO
 PER PRESENTAZIONE DA SOLUZIONE

CONTRATTO IL TECNICO

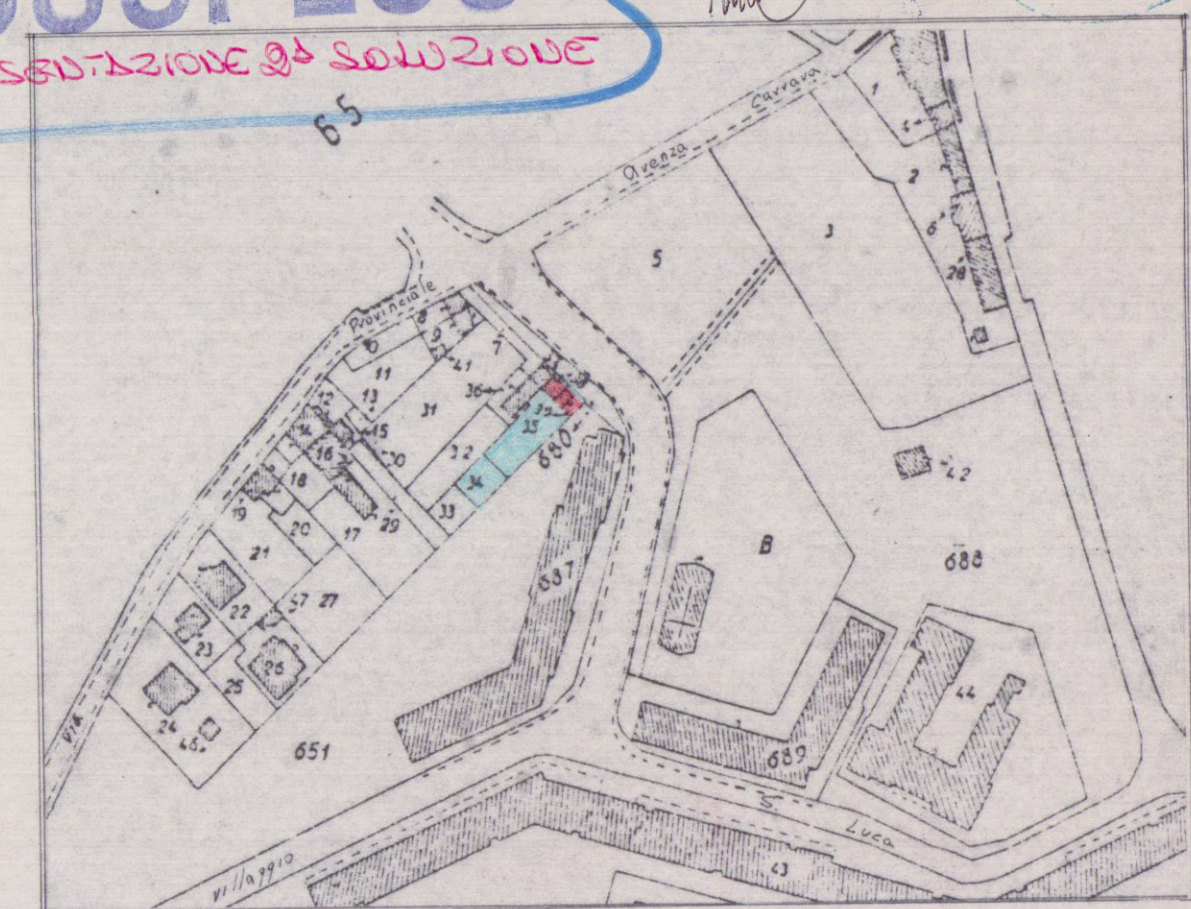

COMUNE DI CARRARA
 ESTRATTO DI MAPPA CATASTALE
 Fog. 76 MAPPA 38-39-35-34
 CONFORME ALLA MAPPA CATASTALE
 SCALA 1:2000

SCHEMA SUPERFICI E VOLUMI

N°	DIMENSIONI	SUP.	H.	VOLUME
1	7.80 - 4.60	35.88	5.30	190.16
2	2.20 - 1.50	3.30	5.30	17.49
TOT.		39.18mq		207.65mc

DE. DEMOLIRE

N°	DIMENSIONI	SUP.	H.	VOLUME
3	2.80 - 3.60 - 9.50	30.40	5.30	161.12
4	1.50 - 4.60	6.90	3.20	22.08
TOT.		37.30mq		183.20mc

TOTALI GEN. 73.18mq 373.36mc

CANTINA	2.700mq	6.800mc
TOTALE SUL LOTTO	100.18mq	441.36mc

