

Geom. RICCI GIORGIO - STUDIO TECNICO -
Marina di Carrara - Via Lunense n.35 - Tel. 0585-788.778

COMMITTENTE:
A.Re.A. S.p.a.

COMUNE DI CARRARA
10 NOV. 1998

DENOMINAZIONE:
COSTRUZIONE DI BINARIO DI RACCORDO
INTERNO PER MAGAZZINO A RASO.

PLANIMETRIA GENERALE
SEZIONE TIPO

AREA RETROPORTUALE DI MARINA DI CARRARA
- Viale D. Zaccagna -

DIS. N. 01

Archivio	Disegnato	Approvato	Data	SCALA	INDICE
	erregi		LUG.98	1:1000/1:25	SOSTITUISCE IL N. SOSTITUITO DAL N.

SENZA IL N.S. CONSENSO QUESTO DISEGNO NON SI PUO' RIPRODURRE NE' COMUNICARE.



APPROVATO

COMUNE DI CARRARA
SETT. URBANISTICA

Approvato dal Sindaco alle condizioni
indicate nell'Autorizzazione edilizia
n° 188/A del 12/08/98
elab. grafico di cui al protocollo n° 1220
n° 1220 del 12/08/98 Tav. n° 1/2

L' Istruttore Tecnico

- ☐ Copia per atti
☒ Copia per atti
☐ Copia per atti
☐ Copia per atti

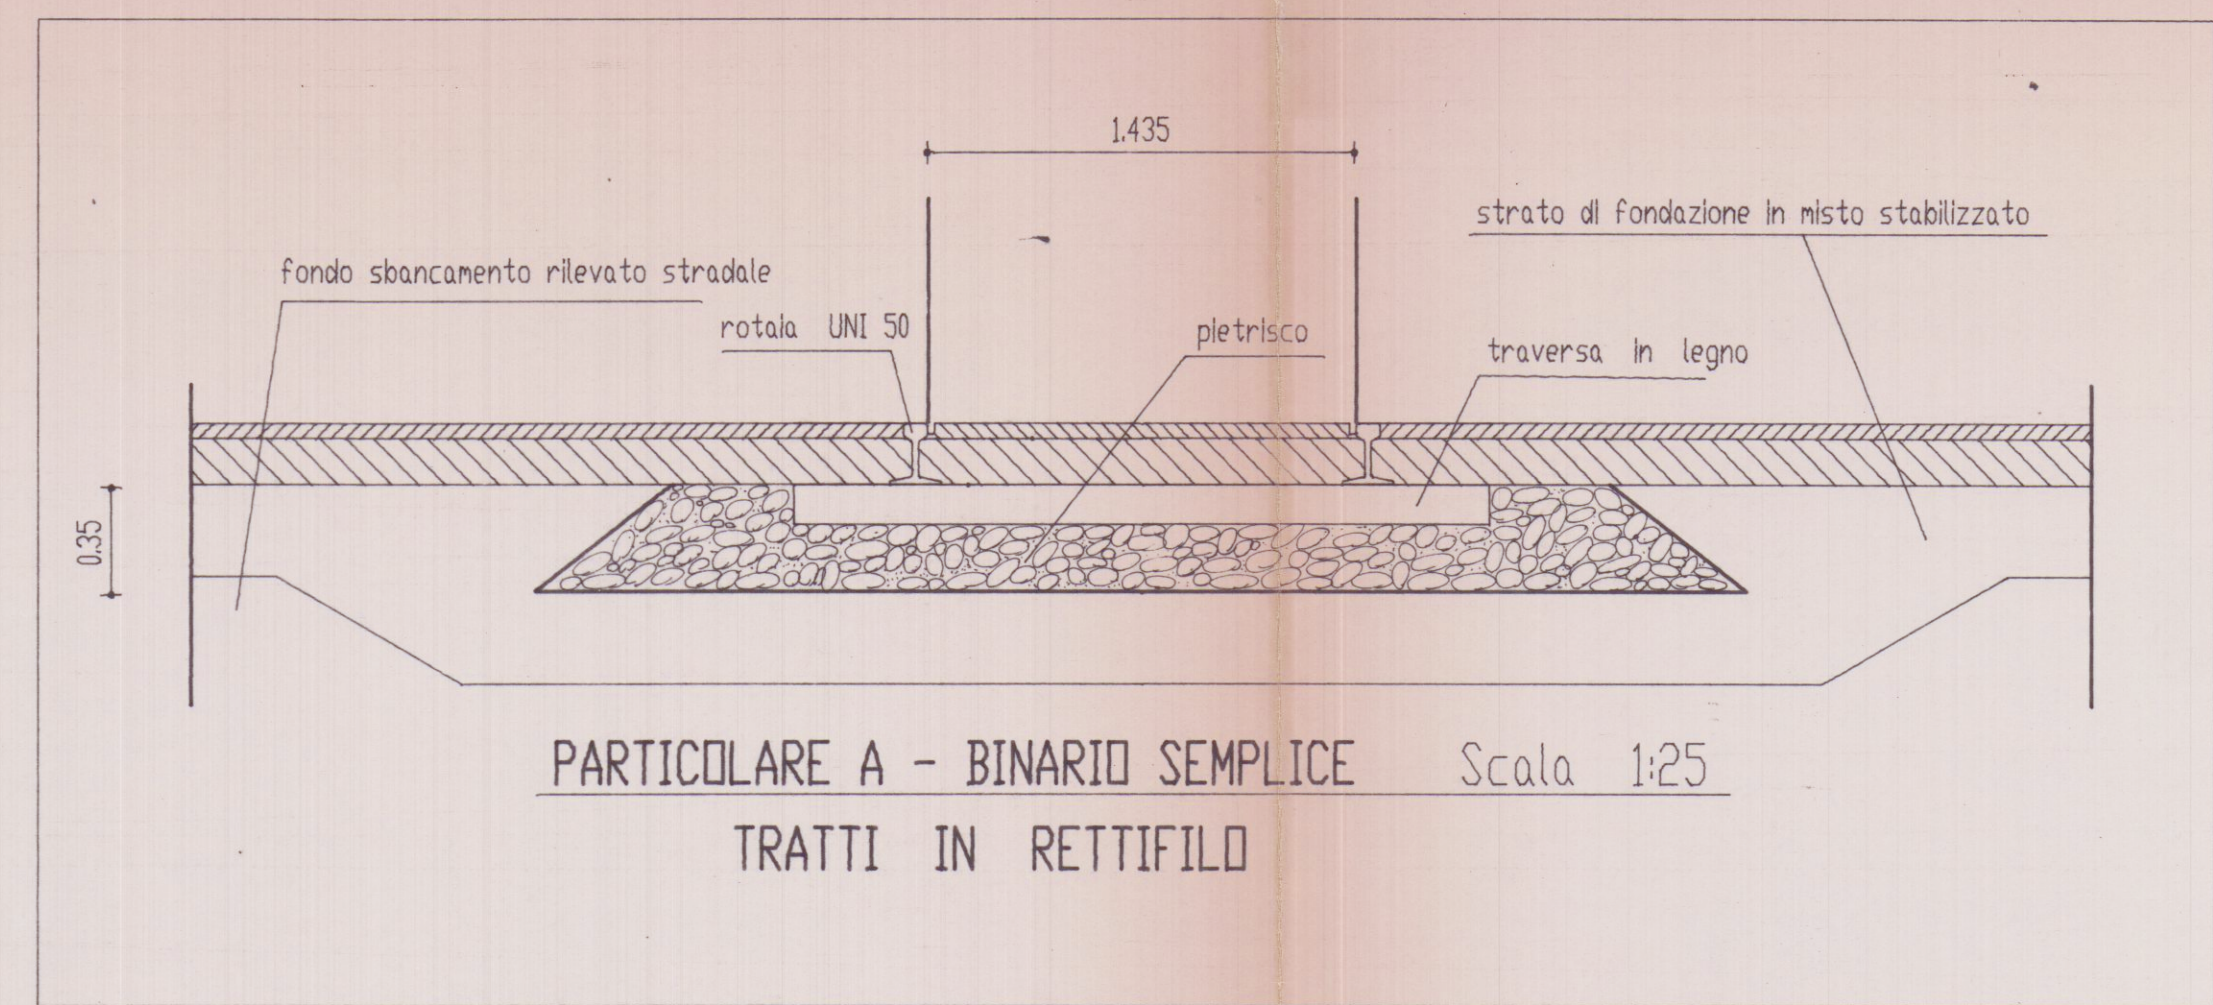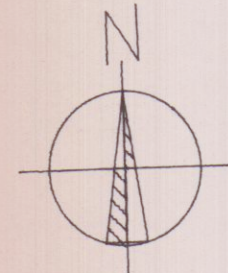

PARTICOLARE A - BINARIO SEMPLICE
TRATTI IN RETTIFILO

Scala 1:25

