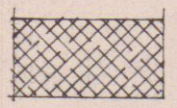
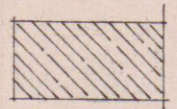


21 FEB. 1968
 progetto del villino C - dott. emilio nelli architetto
 (lottezz. Fattori-Schiaffino Fossa Maestra Marina di Carrara)
 mappale 2798 Sez. A Foglio 78
 modifica al progetto approvato il L.E. n° 48 del 21 marzo 1967

planimetria generale 1/2000 e 1/500
VARIANTE APPROVATO
 CONTROLLATO
 IN TECNICO


 superficie fabbricato approvato mq. 400
 ampliamento richiesto mq. 129
 totale superficie coperta mq. 529

superficie terreno a destinazione mq. 1785 + 400 = 2185
 rapporto di edificabilità $U_g = 100 + \frac{1}{5} U$
 $U = 100 + \frac{1}{5} 2185 = 100 + 437 = 537$ $537 > 529$


Approvato dal Sindaco alle condizioni
 indicate nel permesso di costruzione
 N° 250 del 1 MAR 1968
 L'ING. CAPO
[Signature]



Dott. EMILIO NELLI
 ARCHITETTO
[Signature]

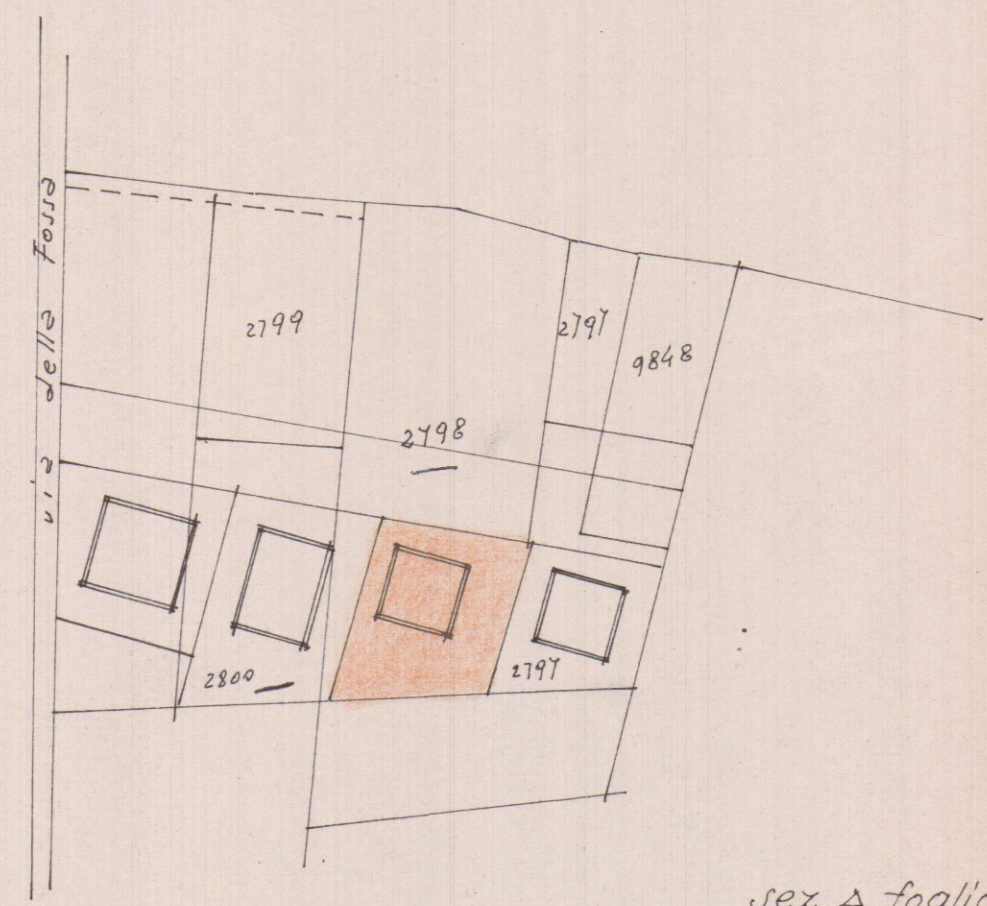

sez. A foglio 78 scala: 1/2000

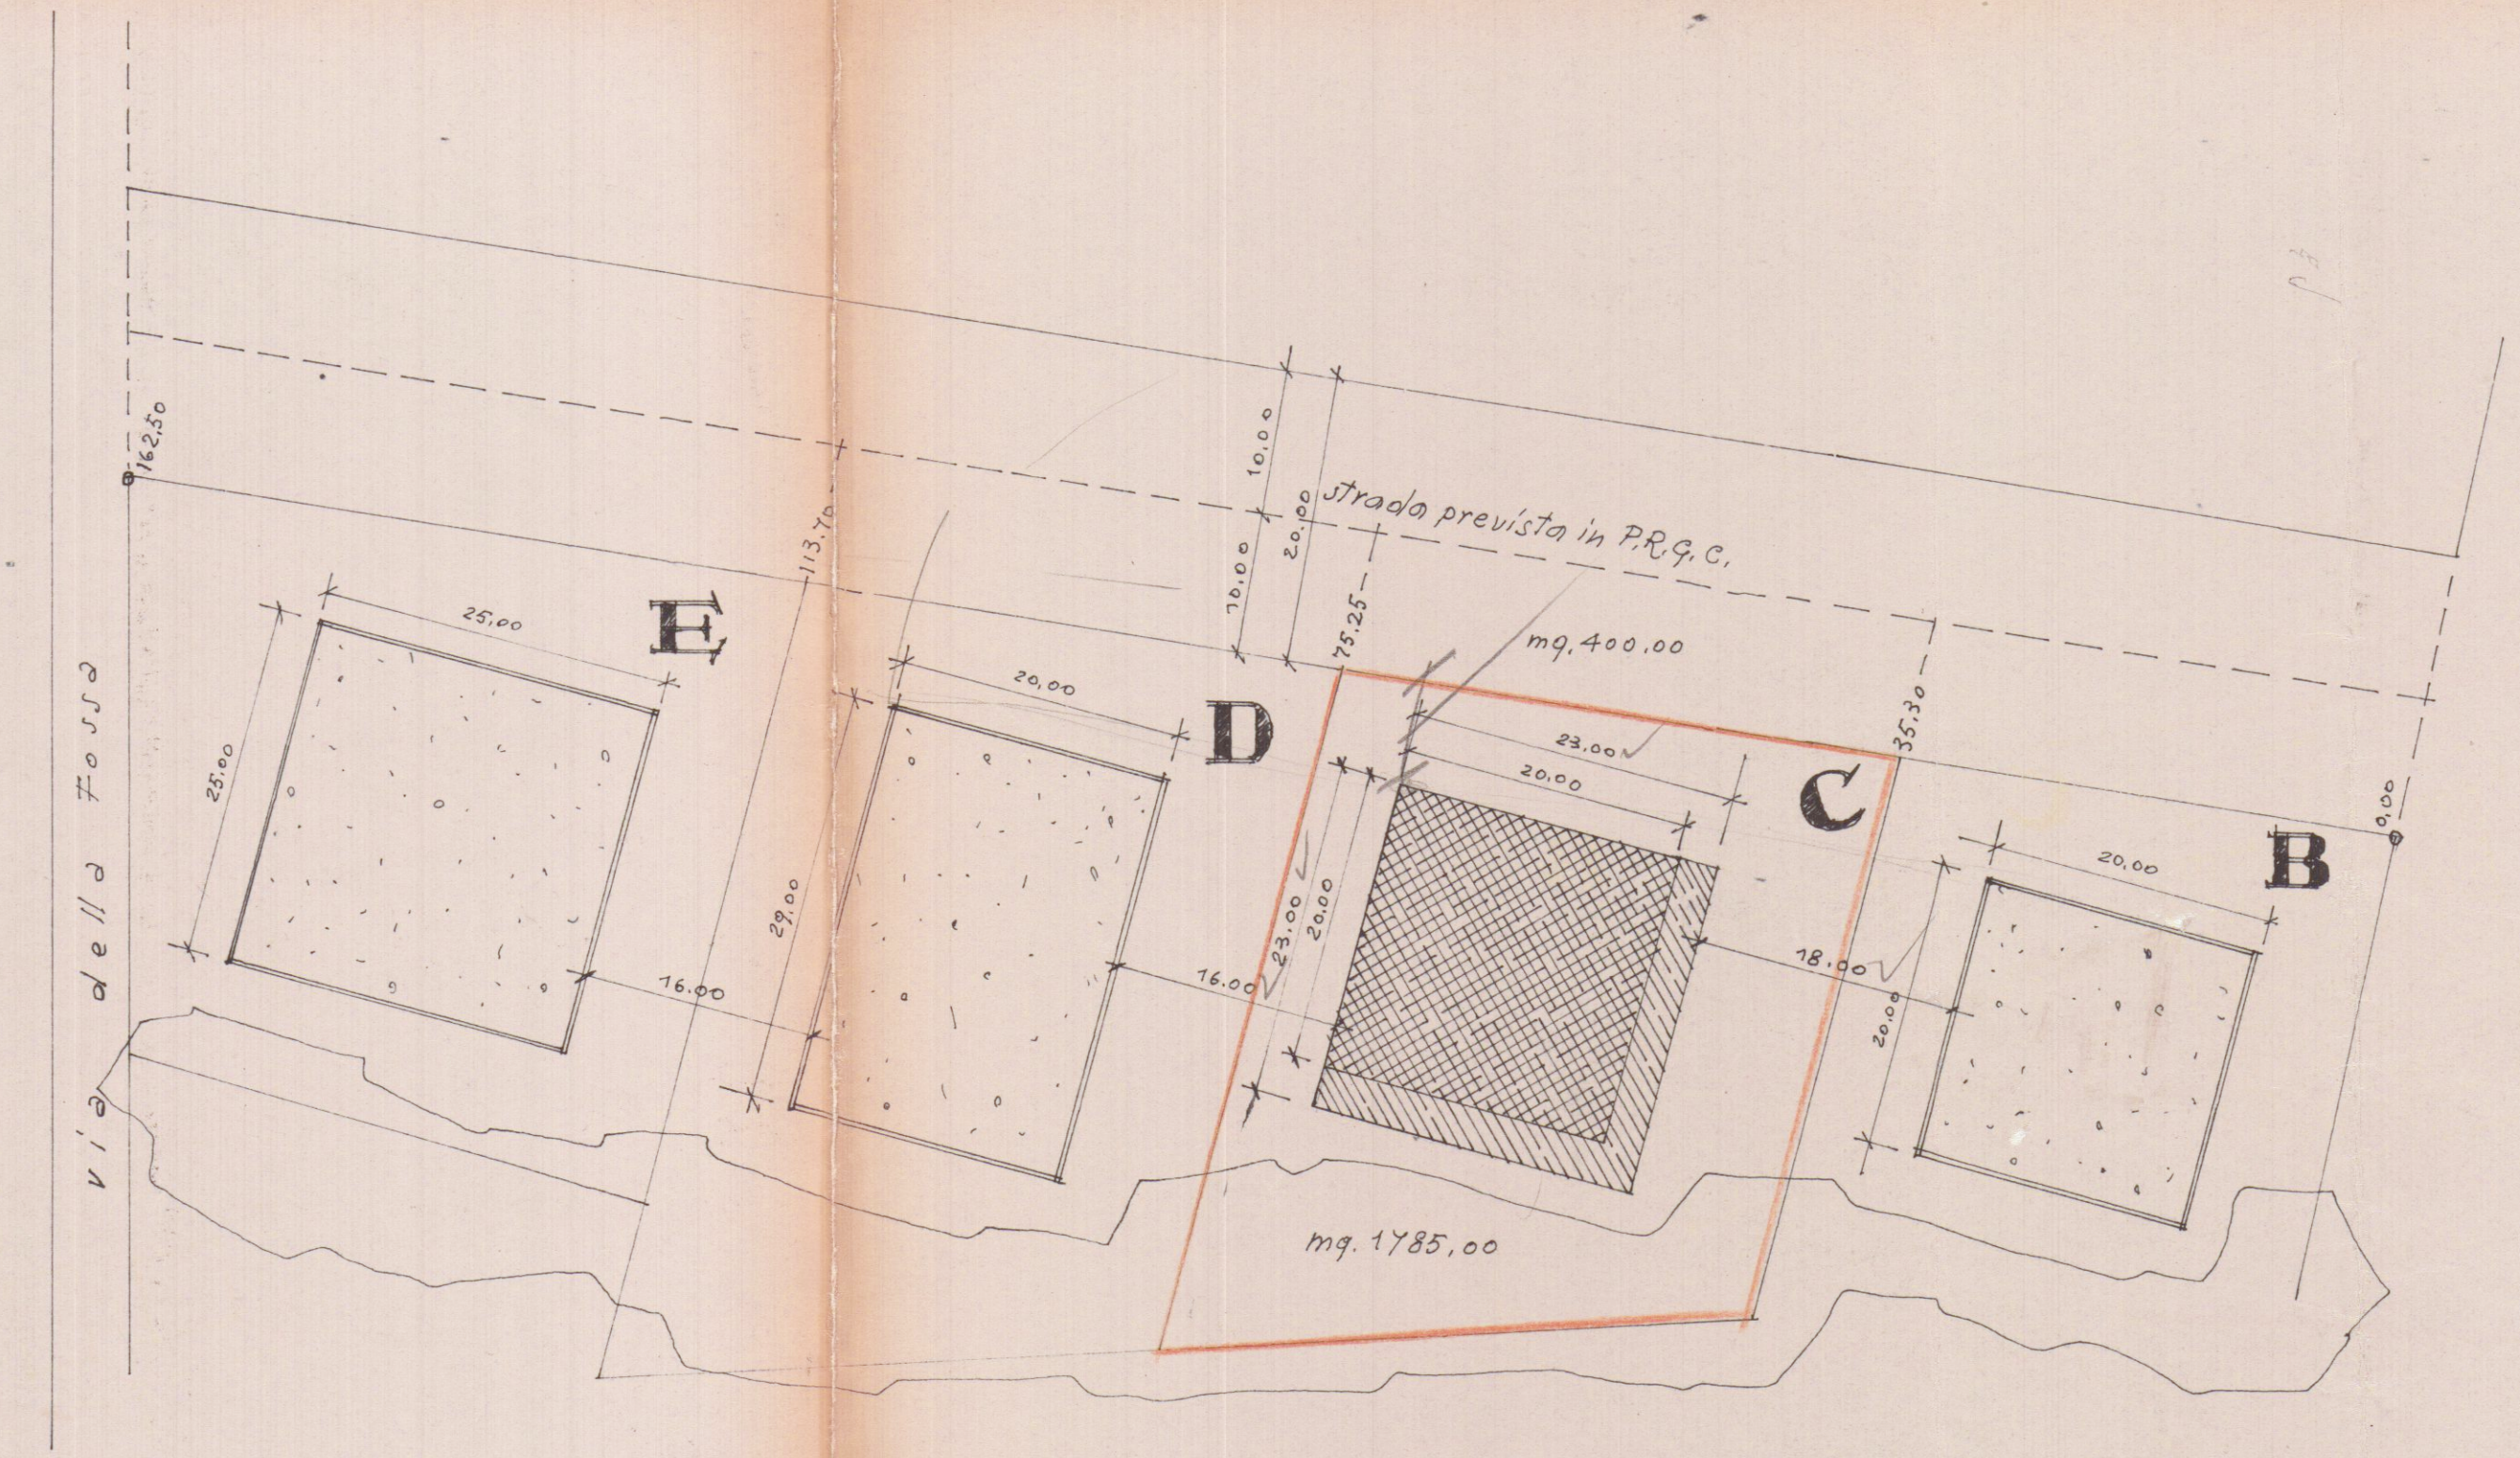

scala: 1/500