


TAVOLA 1 19 OTT. 1981
progetto di un fabbricato di civile abitazione
 FABB. B

IN COMUNE DI CARRARA LOCALITA' FOSSOLA
 DI PROPRIETA' DEL SIG. GIROMELLA GIULIO


COMUNE DI CARRARA
 Ufficio Urbanistica
 Esaminato con esito favorevole
 dalla Commissione Edilizia Comunale
 nella seduta n. 7 del 22-7-85
 IL SINDACO



planimetria catastale
 SCALA 1/1000

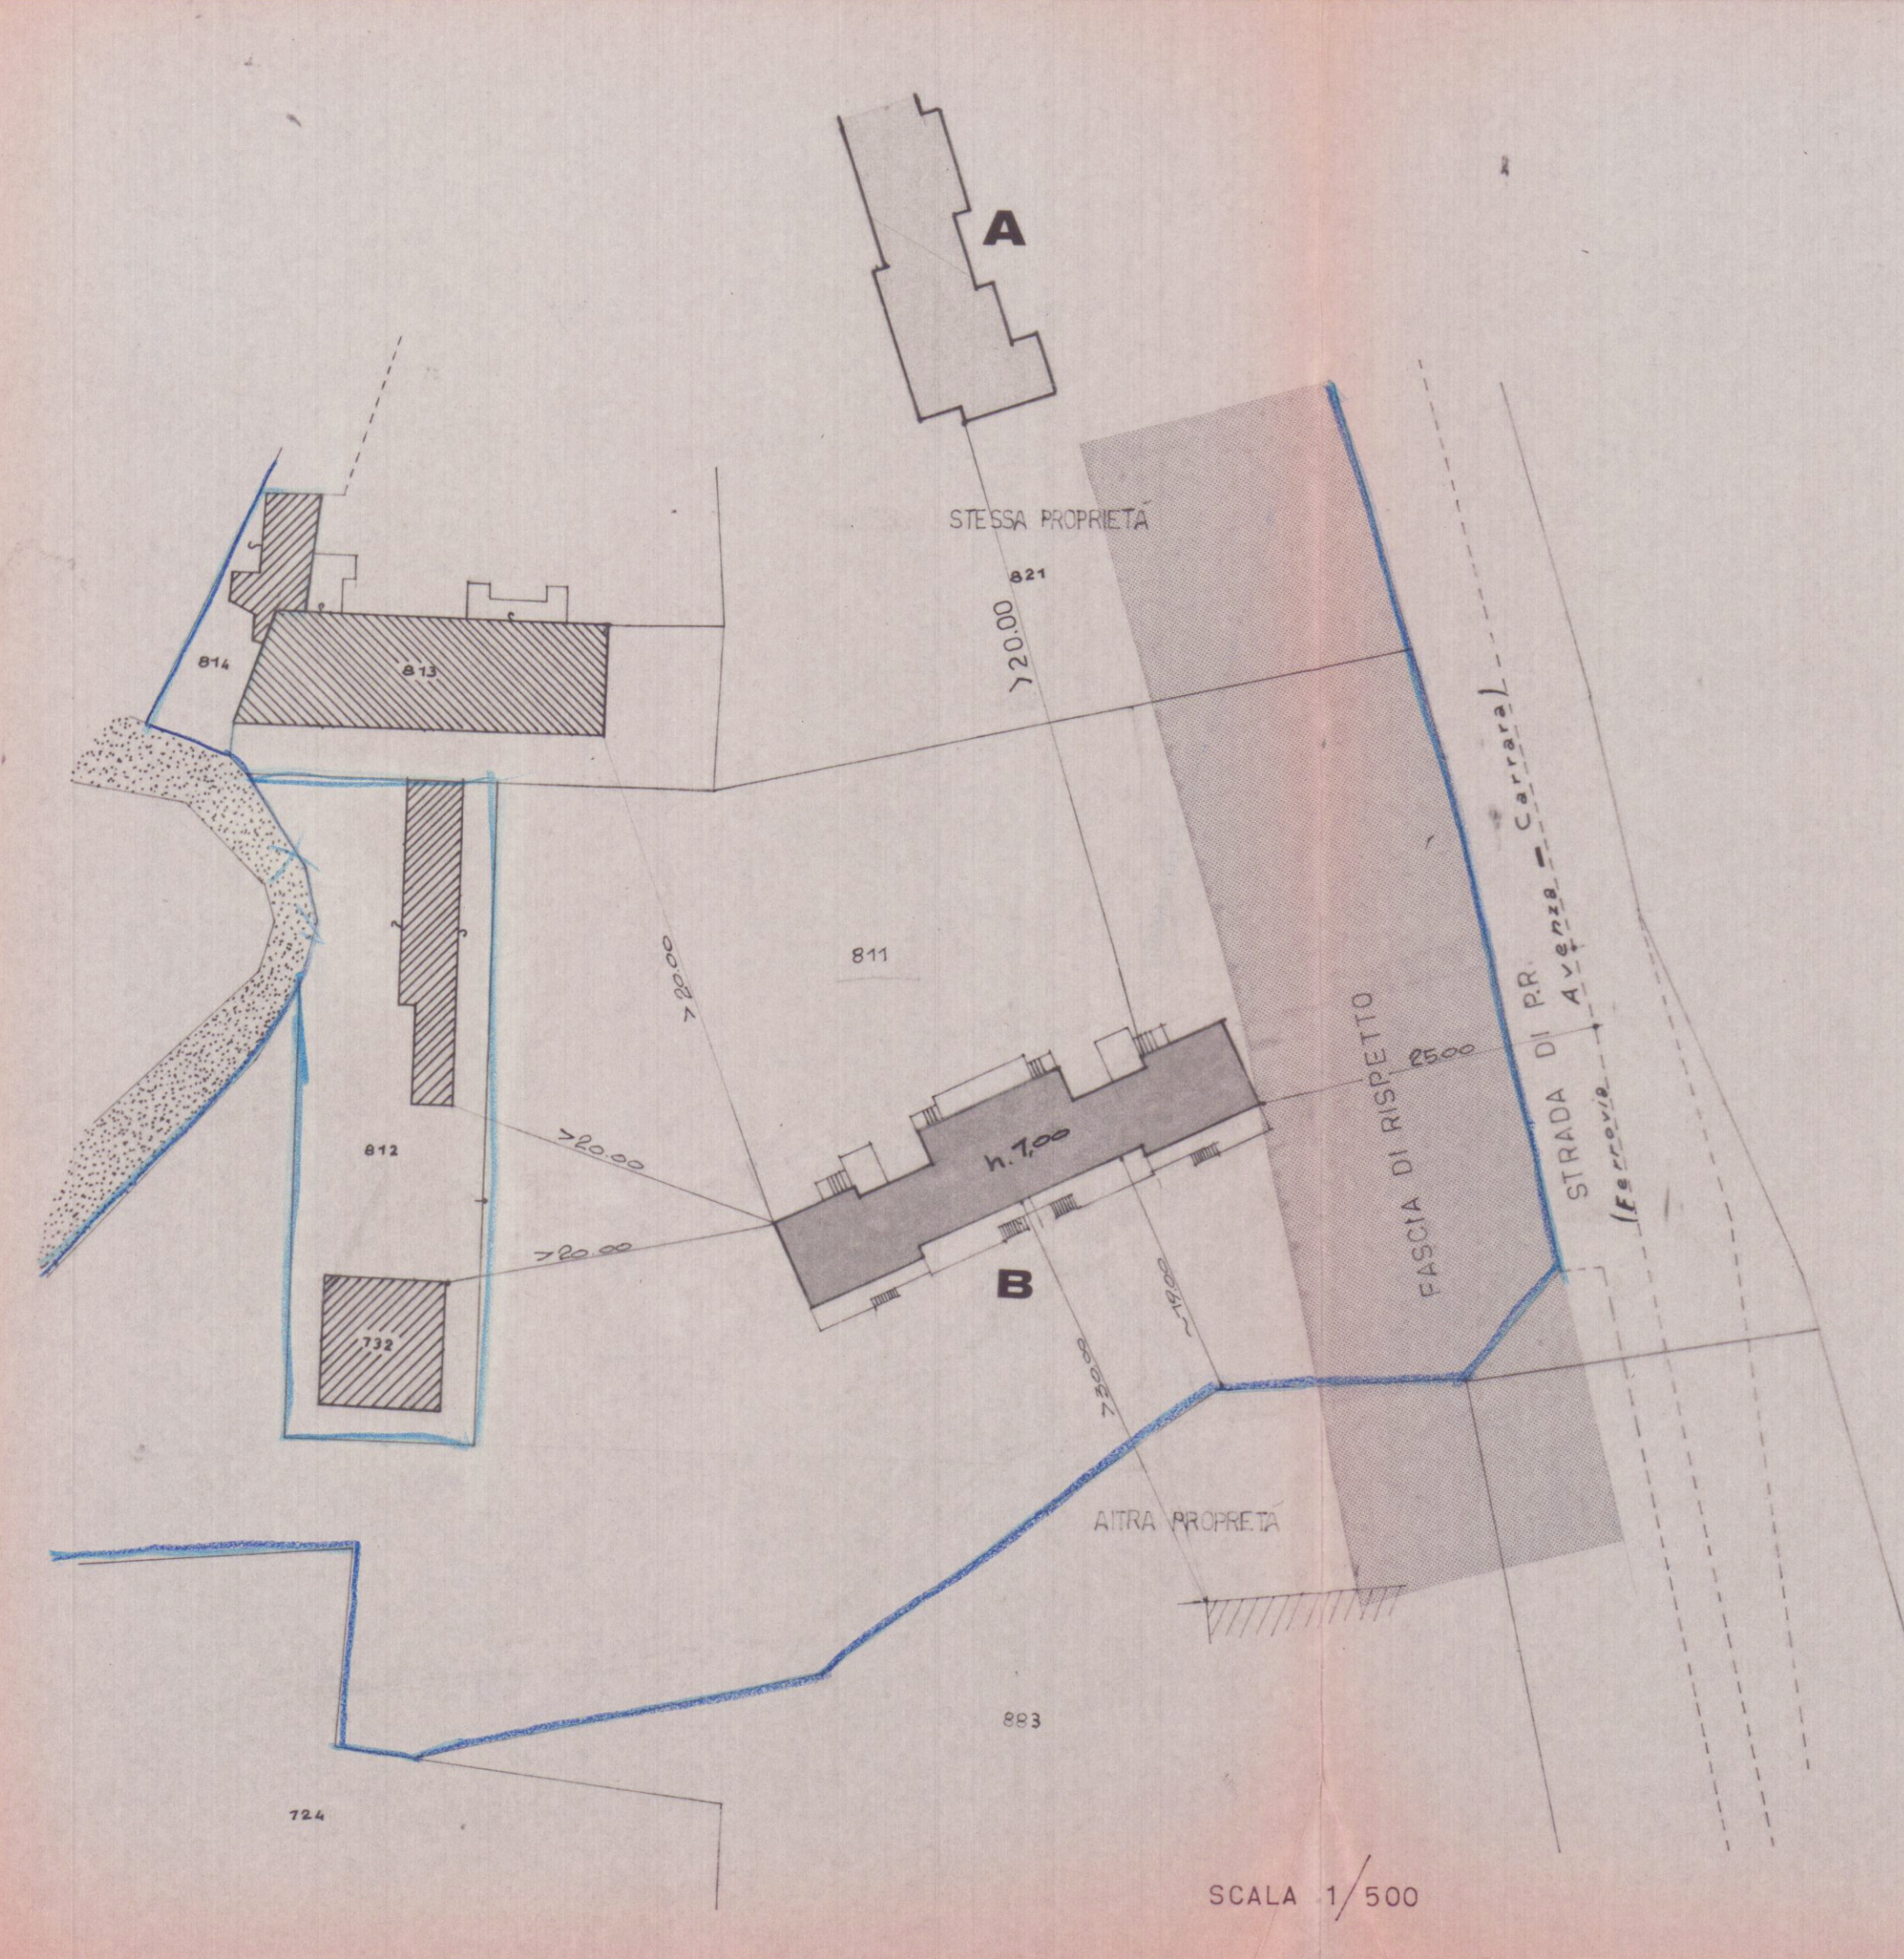

SCALA 1/500

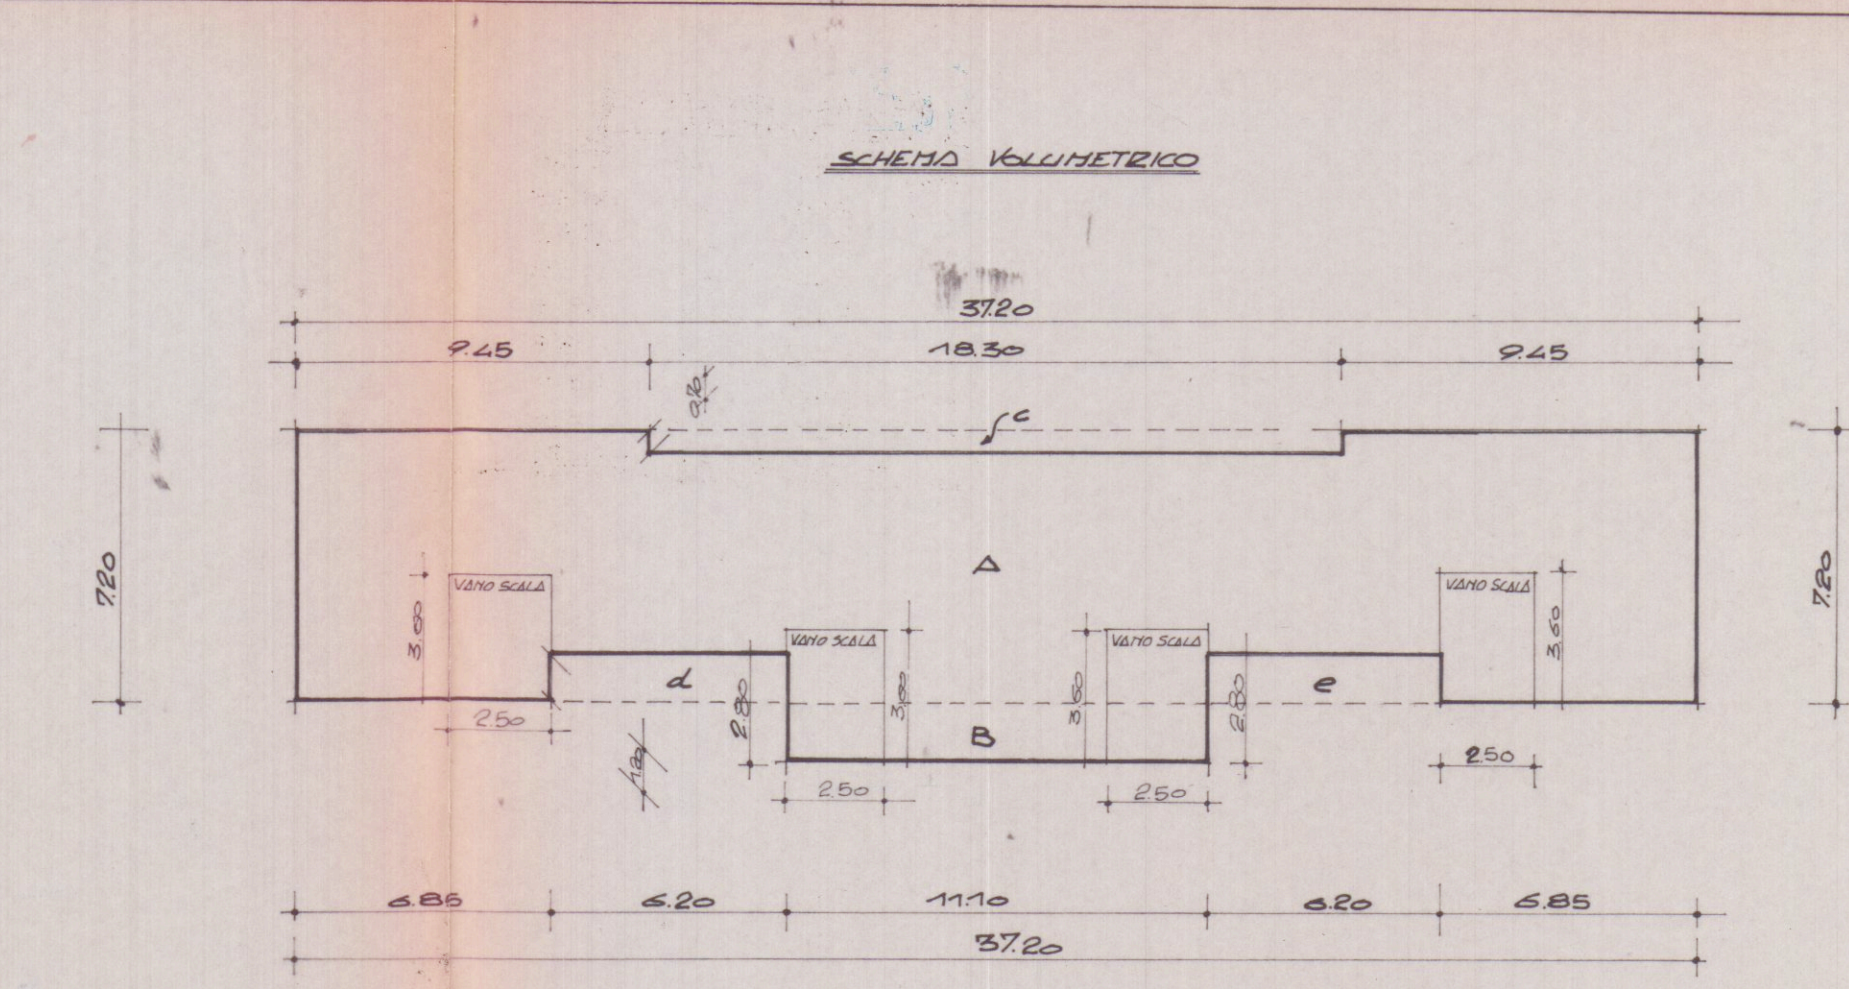

SCHEMA VOLUMETRICO

D.D.G.C. '71 ZONA RESISTIVA
 P.D. DI PROGETTO
 piani 2 2
 altezza 750 700
 rapporto 1/12 1/12,00
 dist. conf. 10.00 710.00
 dist. fabbr. 20.00 20.00

SUPERFICI
 $A = 37.20 \times 7.20 = 267.84$
 $B = 11.10 \times (2.30 - 1.20) = 17.76$
 $C = 18.30 \times 0.70 = 12.81 (-)$
 $D = 6.20 \times 1.20 = 7.44 (-)$
 $E = 6.20 \times 1.20 = 7.44 (-)$
TOTALE 257.91 mq.

VOLUME FUORI TERRA
 $(SUPERF. TOTALE - SUPERF. SCALE) \times 7.00 = (257.91 - 4 \times 3.60 \times 2.50) \times 7.00 = 1553.37 mc.$
 $SUPERF. SCALE \times hm. 6.20 = 4 \times 3.60 \times 2.50 \times hm. 6.20 = 223.20 mc.$
TOTALE VOLUME FUORI TERRA = 1776.57 mc.

VOLUME INTERROATO 257.91 x 140
TOTALE VOLUME FUORI TERRA + INTERROATO = 2137.64 mc.

SUPERFICI TERRENI A DISPOSIZIONE

mappa	mq
811	5730
821	3688
815	2583
813	432
812	620
732	88
814	100
820	50
TOTALE	13291

RIEPILOGO SUPERFICI COPERTE

FABB. B	FABB. A	FABB. E (RESISTENTE)	TOTALE GENERALE
257,91 mq.	390,82 mq.	469,00 mq.	1117,73 mq.

RIEPILOGO VOLUMI

FABB. B	FABB. A	FABB. E (RESISTENTE)	TOTALE GENERALE
1553,37 mc.	2635,70	3394,00	7806,25
223,20 mc.	218,11	//	579,18
TOTALE VOLUME FUORI TERRA + INTERROATO = 2137,64 mc.	2853,81 mc.	3394,00	8385,45 mc.