


COMUNE DI CARRARA

PROVINCIA DI MASSA CARRARA

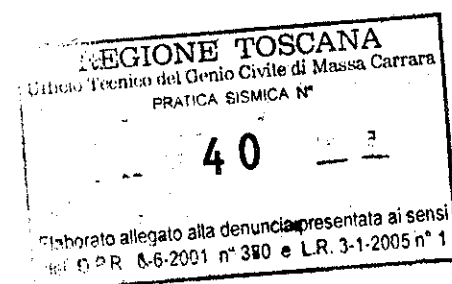

RISTRUTTURAZIONE DI FABBRICATO RURALE



UBICAZIONE: Comune di Carrara
località Battilana
foglio 68 mapp.li 167 e 557

PROPRIETA': Sigg.ri Piccini e Devoti

TITOLO DISEGNO
STATO DI PROGETTO

PIANTE Scala 1:100

TAVOLA N°


5

COMMITTENTE


Piccini Stefano

PROGETTISTA


Geom. Emiliano Dell'Amico

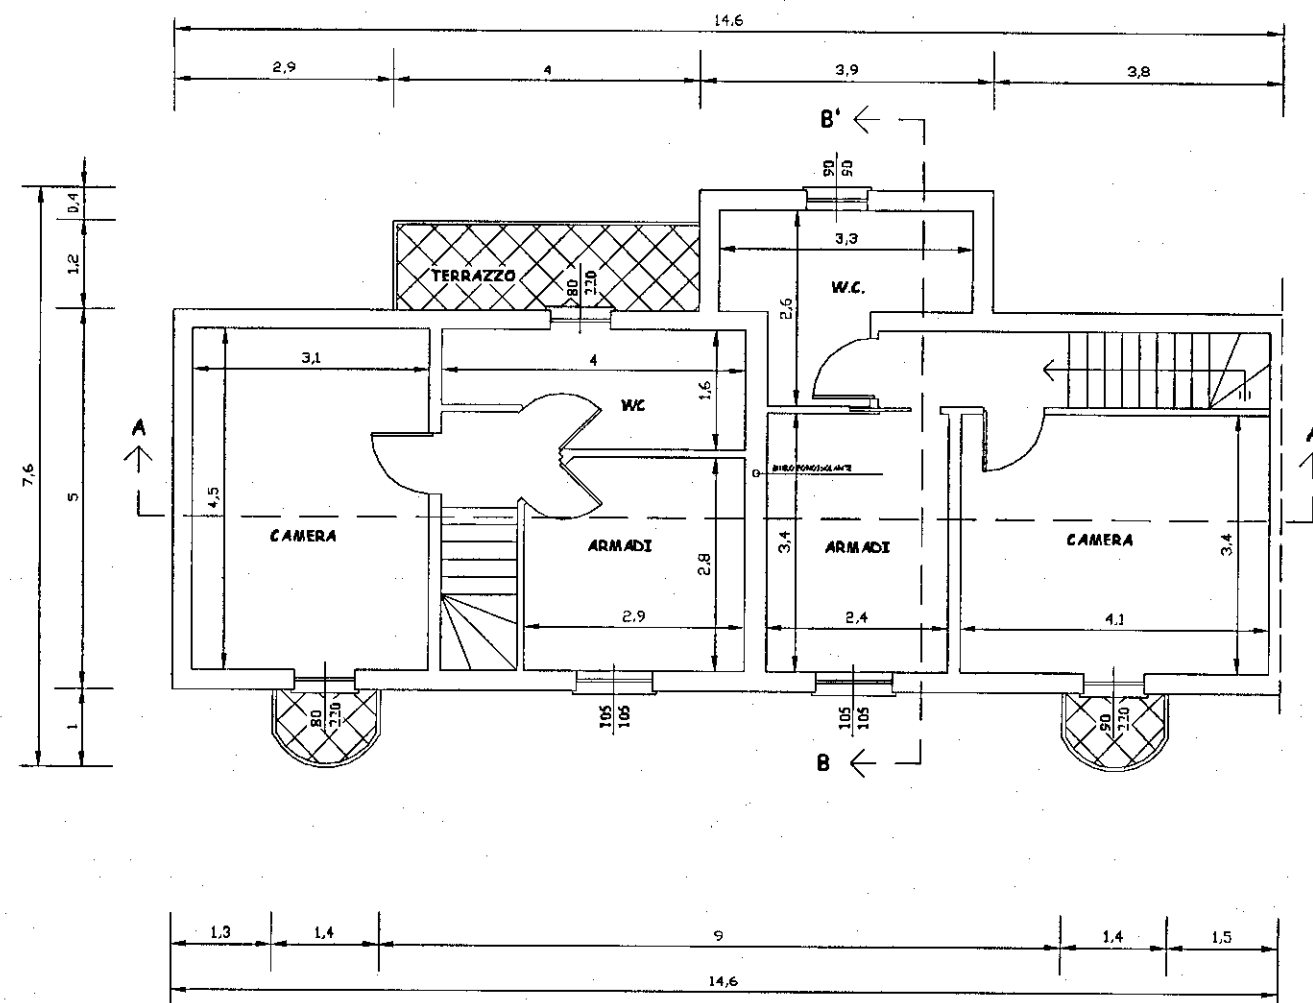

PIANO PRIMO

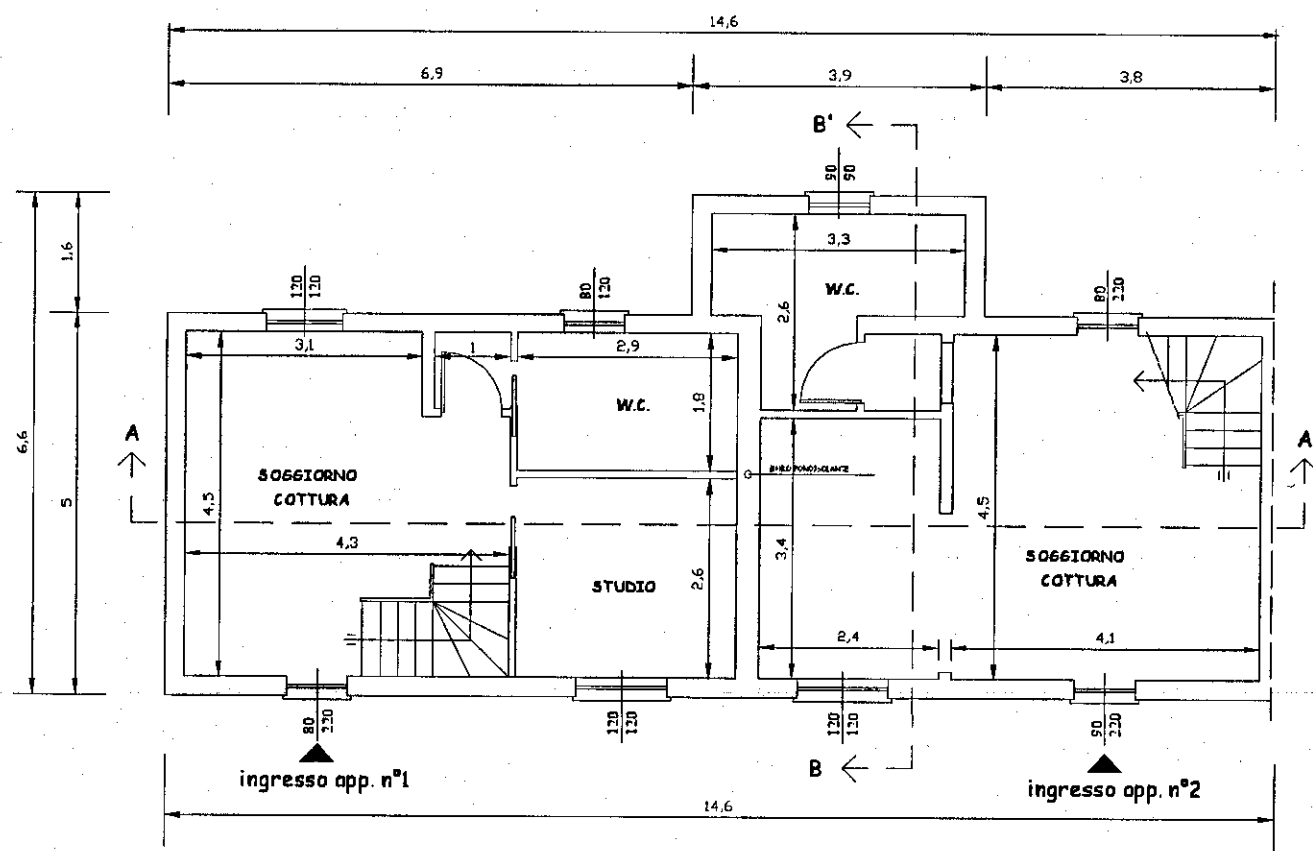

PIANO TERRA

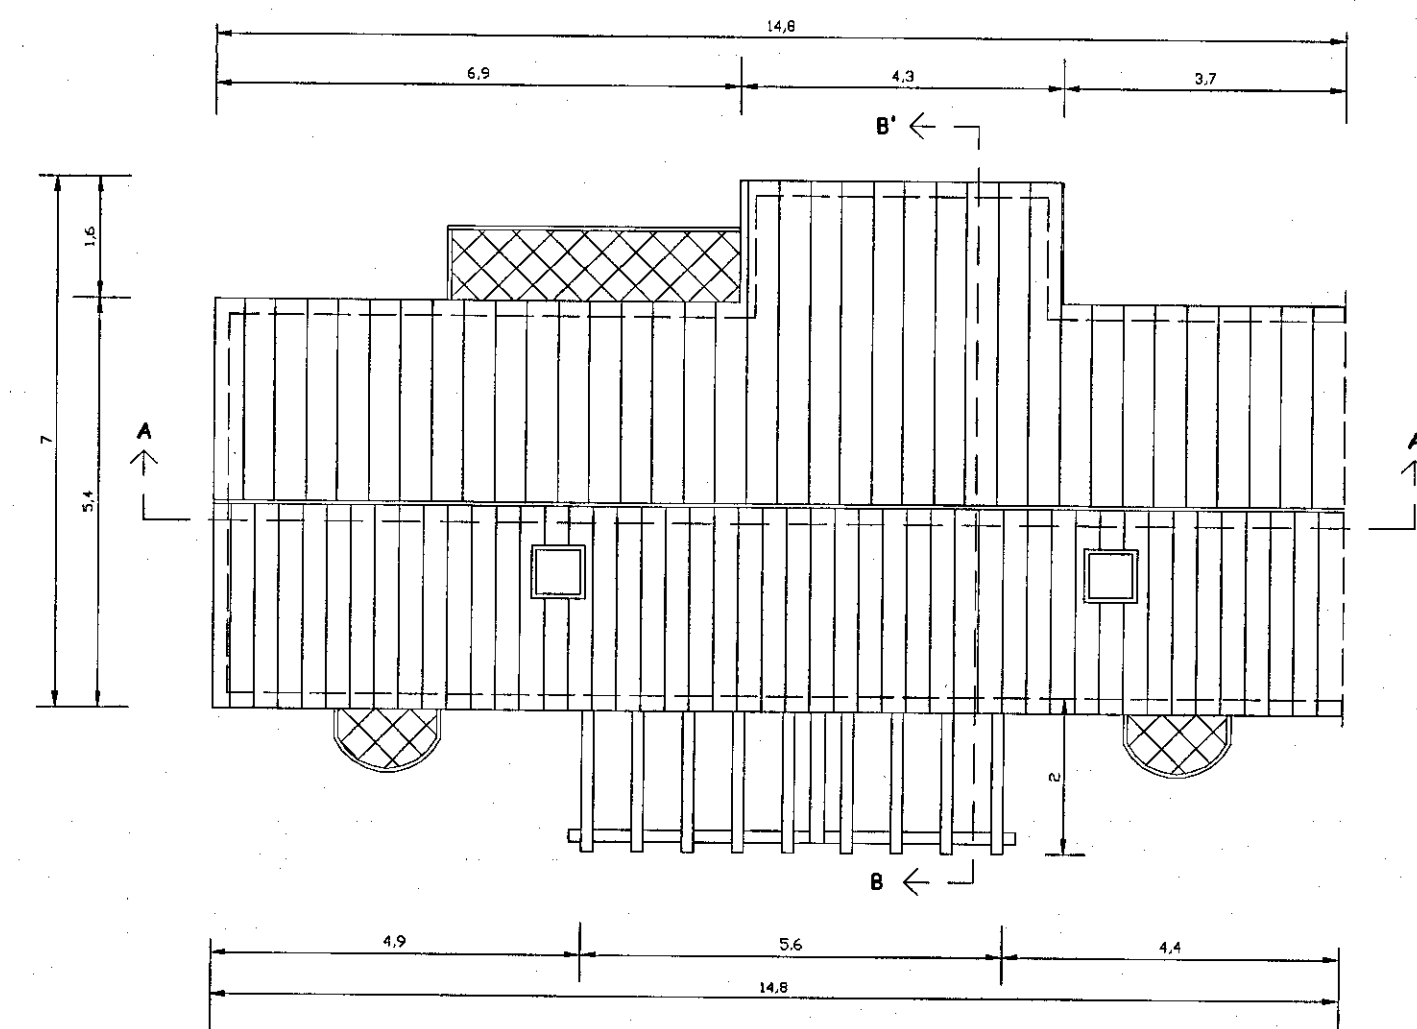

COPERTURA

TABELLA SUPERFICI AREOILLUMINANTI

APPARTAMENTO N°1						APPARTAMENTO N°2					
DESTINAZIONE	MQ	MC	Sup. Ill.	R. Ill.	Areazione	DESTINAZIONE	MQ	MC	Sup. Ill.	R. Ill.	Areazione
Soggiorno/Cottura	19,26	52,00	2,40	3,20	Naturale	Soggiorno/Cottura	26,75	72,22	3,34	5,18	Naturale
Studio	7,54	20,35	0,94	1,44	Naturale	Bagno	6,05	16,33	0,75	0,81	Naturale
Bagno	5,22	14,09	0,65	0,96	Naturale	Camera	14,01	37,82	1,75	1,98	Naturale
Camera	14,05	10,93	1,75	1,76	Naturale	Cabina Armadi	8,16	22,03	1,02	1,10	Naturale
Cabina Armadi	7,94	21,43	0,99	1,10	Naturale	Bagno	6,05	16,33	0,75	0,81	Naturale
Bagno	5,59	15,09	0,69	1,76	Naturale						