Dott. FILIPPO MENCONI – ARCHITETTO
M. di CARRARA via C. Colombo 11 tel. 631854
CARRARA via M.D.Azeglio 3 tel. 70535
c.f. MNC FPP 61C07 B832V
partita I.V.A. 00673350450

Consorzio CO.SV.A.P. - CONFARTIGIANATO (proprietario)

Area ex Fibronit Nazzano - Carrara (luogo)

Progetto di edificio artigianale - industriale

Riutilizzo di area industriale dismessa (oggetto)

Pianta copertura (opera)

Luglio 2004 (data)

(riferimento)

1:100 (scala)

5 (tavola n.)

Edificio G Variante

Architetto MENCONI Filippo

CO.SV.A.P. s.c.c. r.l.
Il Presidente
Elio Bertazzoni

APPROVATO
COMUNE DI CARRARA
23 SET. 2004
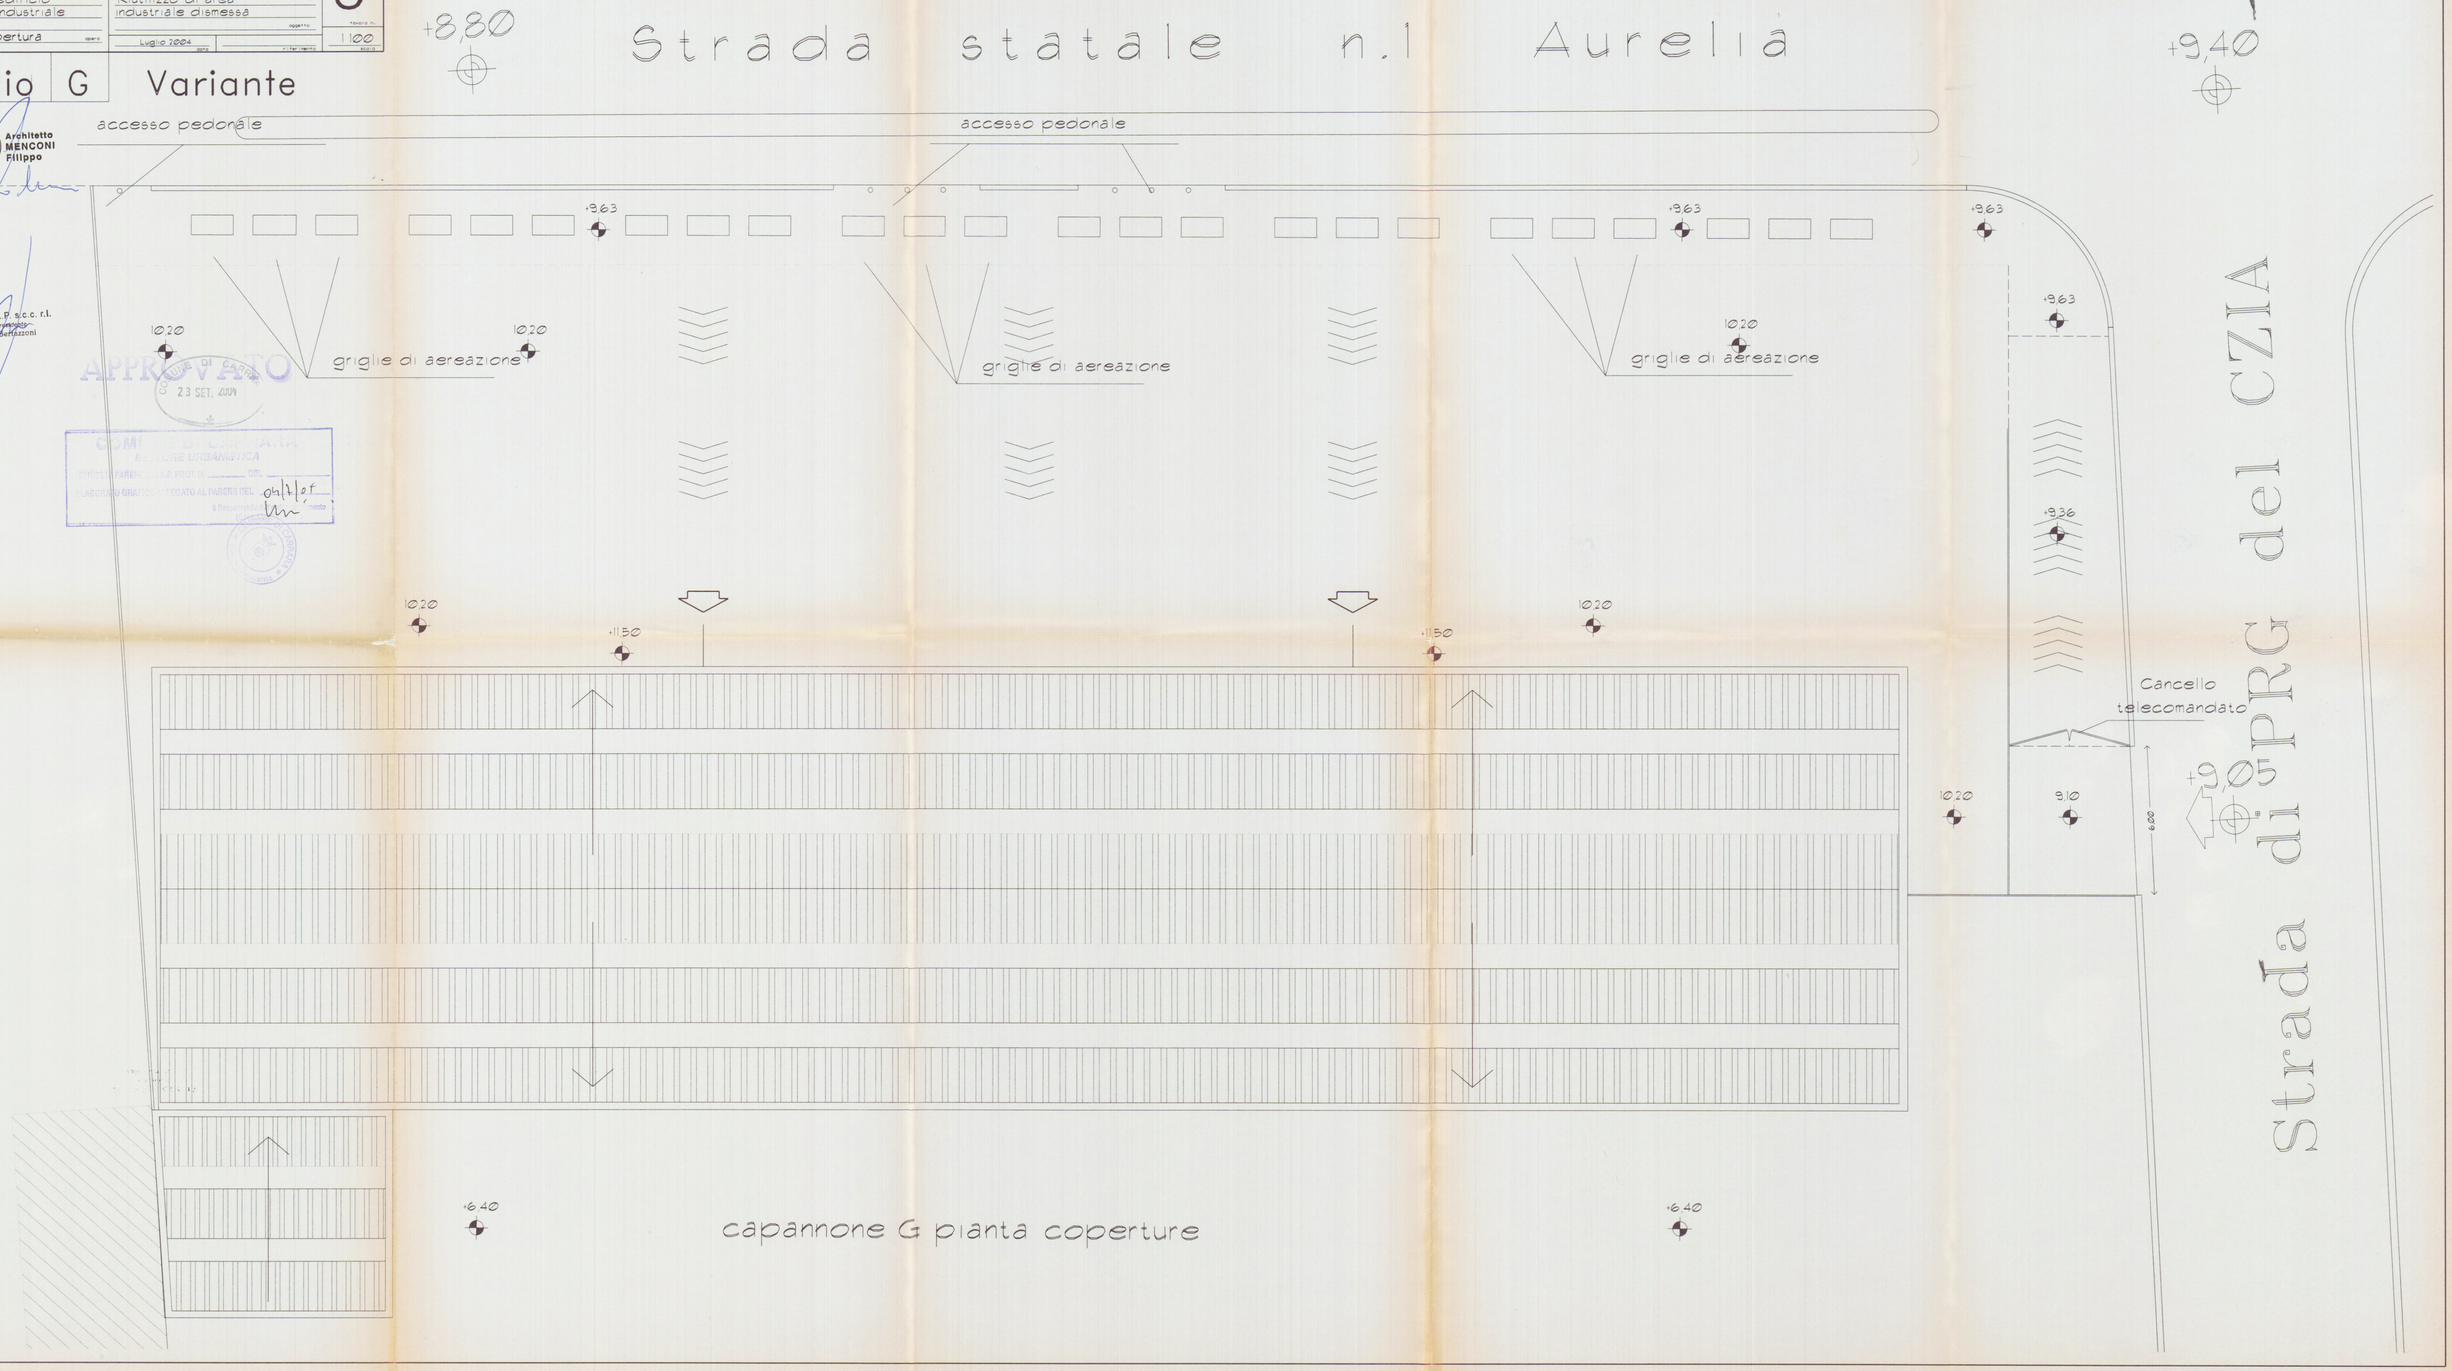
COMUNE DI CARRARA
SETTORE URBANISTICA
UFFICIO PARERI L.R.T. PROT. N. ____ DEL ____
ELABORATO GRAFICO ALLEGATO AL PARERE DEL 04/7/04
Il Responsabile del Procedimento