

VARIANTE

VARIANTE ALLA COSTRUZIONE DI
DUE FABBRICATI DA REALIZZARSI
IN COMUNE DI CARRARA - Loc. Marina -
VIA DEI MILLE, 27 -

Proprietario - Sig. PAGANINI FLORIDO

EDIFICIO A

17 FEB. 1971

APPROVATO
3 MAG. 1971

CONTROLLATO
IL PROPRIO

IL PROPRIETARIO

Paganini Florido

IL PROGETTISTA


STUDIO TECNICO DI EDILIZIA
Arch. G. E. GALEOTTI
Galleria - Palazzo Uffici 4° P. - Tel.
CARRARA

Approvato dal Sindaco alle condizioni
indicate nel permesso di costruzione
N° *24* del *3* MAG. 1971


L'ING. CAPO
Angini



ALLEGATO N° 1 - PLANIMETRIE

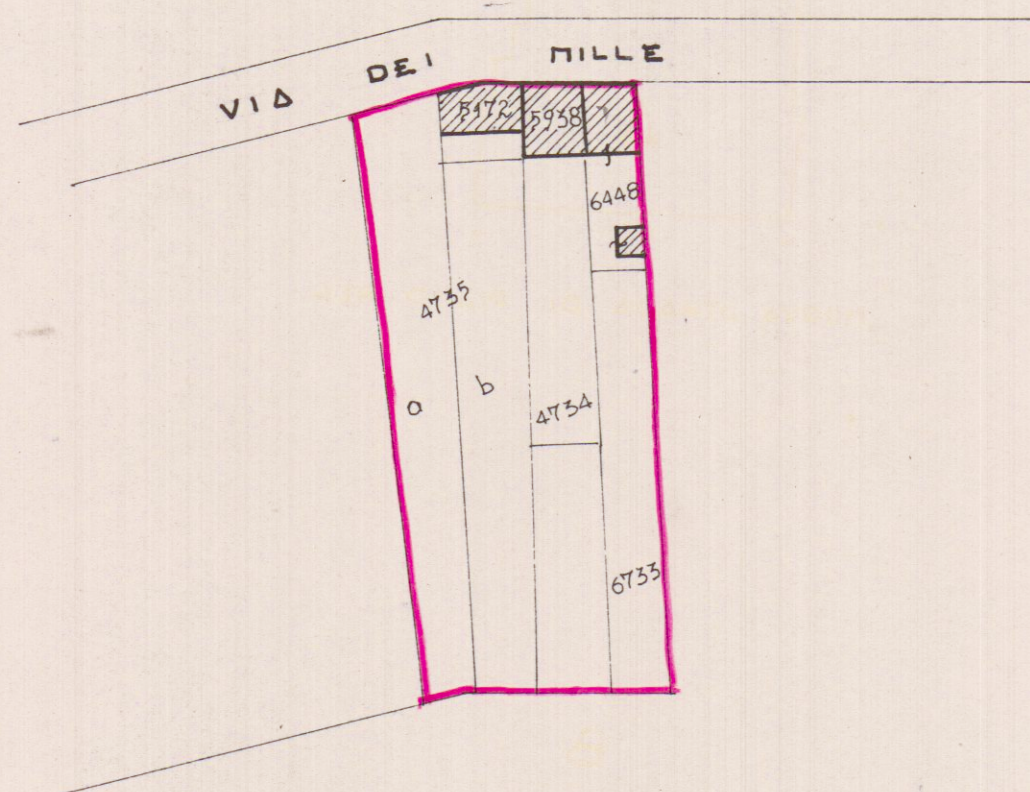

PLANIMETRIA SCALA 1:1000

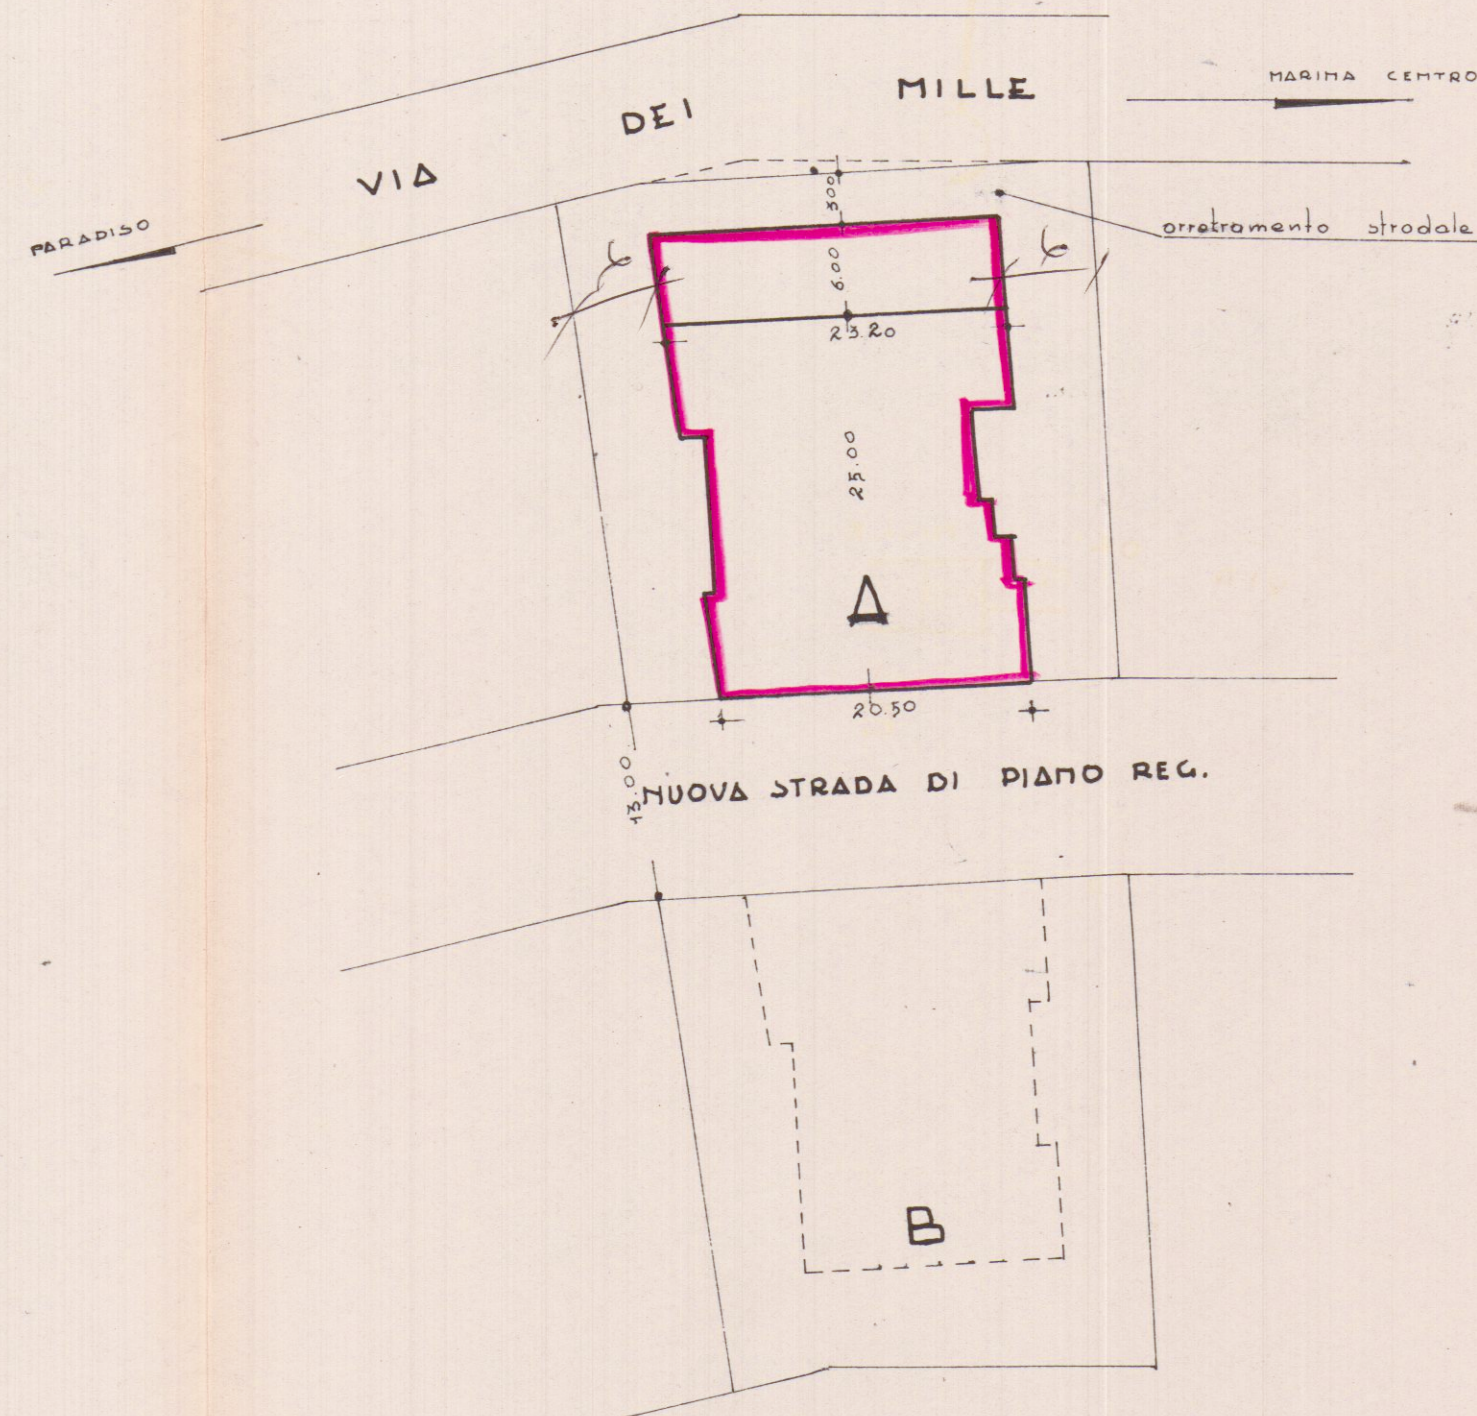

PLANIMETRIA SCALA 1:500