



Dott. FILIPPO MENCONI - ARCHITETTO

M. di CARRARA via C. Colombo 11 tel. 631854
CARRARA via M.D'Azeglio 3 tel. 70535

C.F. MNC FPP 61C07 B832V
partita I.V.A. 0067350450

Consorzio CO.SV.A.P. - CONFARTIGIANATO

Area ex Fibronit Nazzano - Carrara

Progetto di edificio
artigianale - industriale
Opere di urbanizzazione
Fogne nere

Riutilizzo di area
industriale dismessata

Agosto 2004

1500

2


COMUNE DI CARRARA
15 GIU. 2006



Architetto
MENCONI
Filippo

Opere di Urbanizzazione

- ☒ Pozzetti di ispezione
- Linea fognatura nera

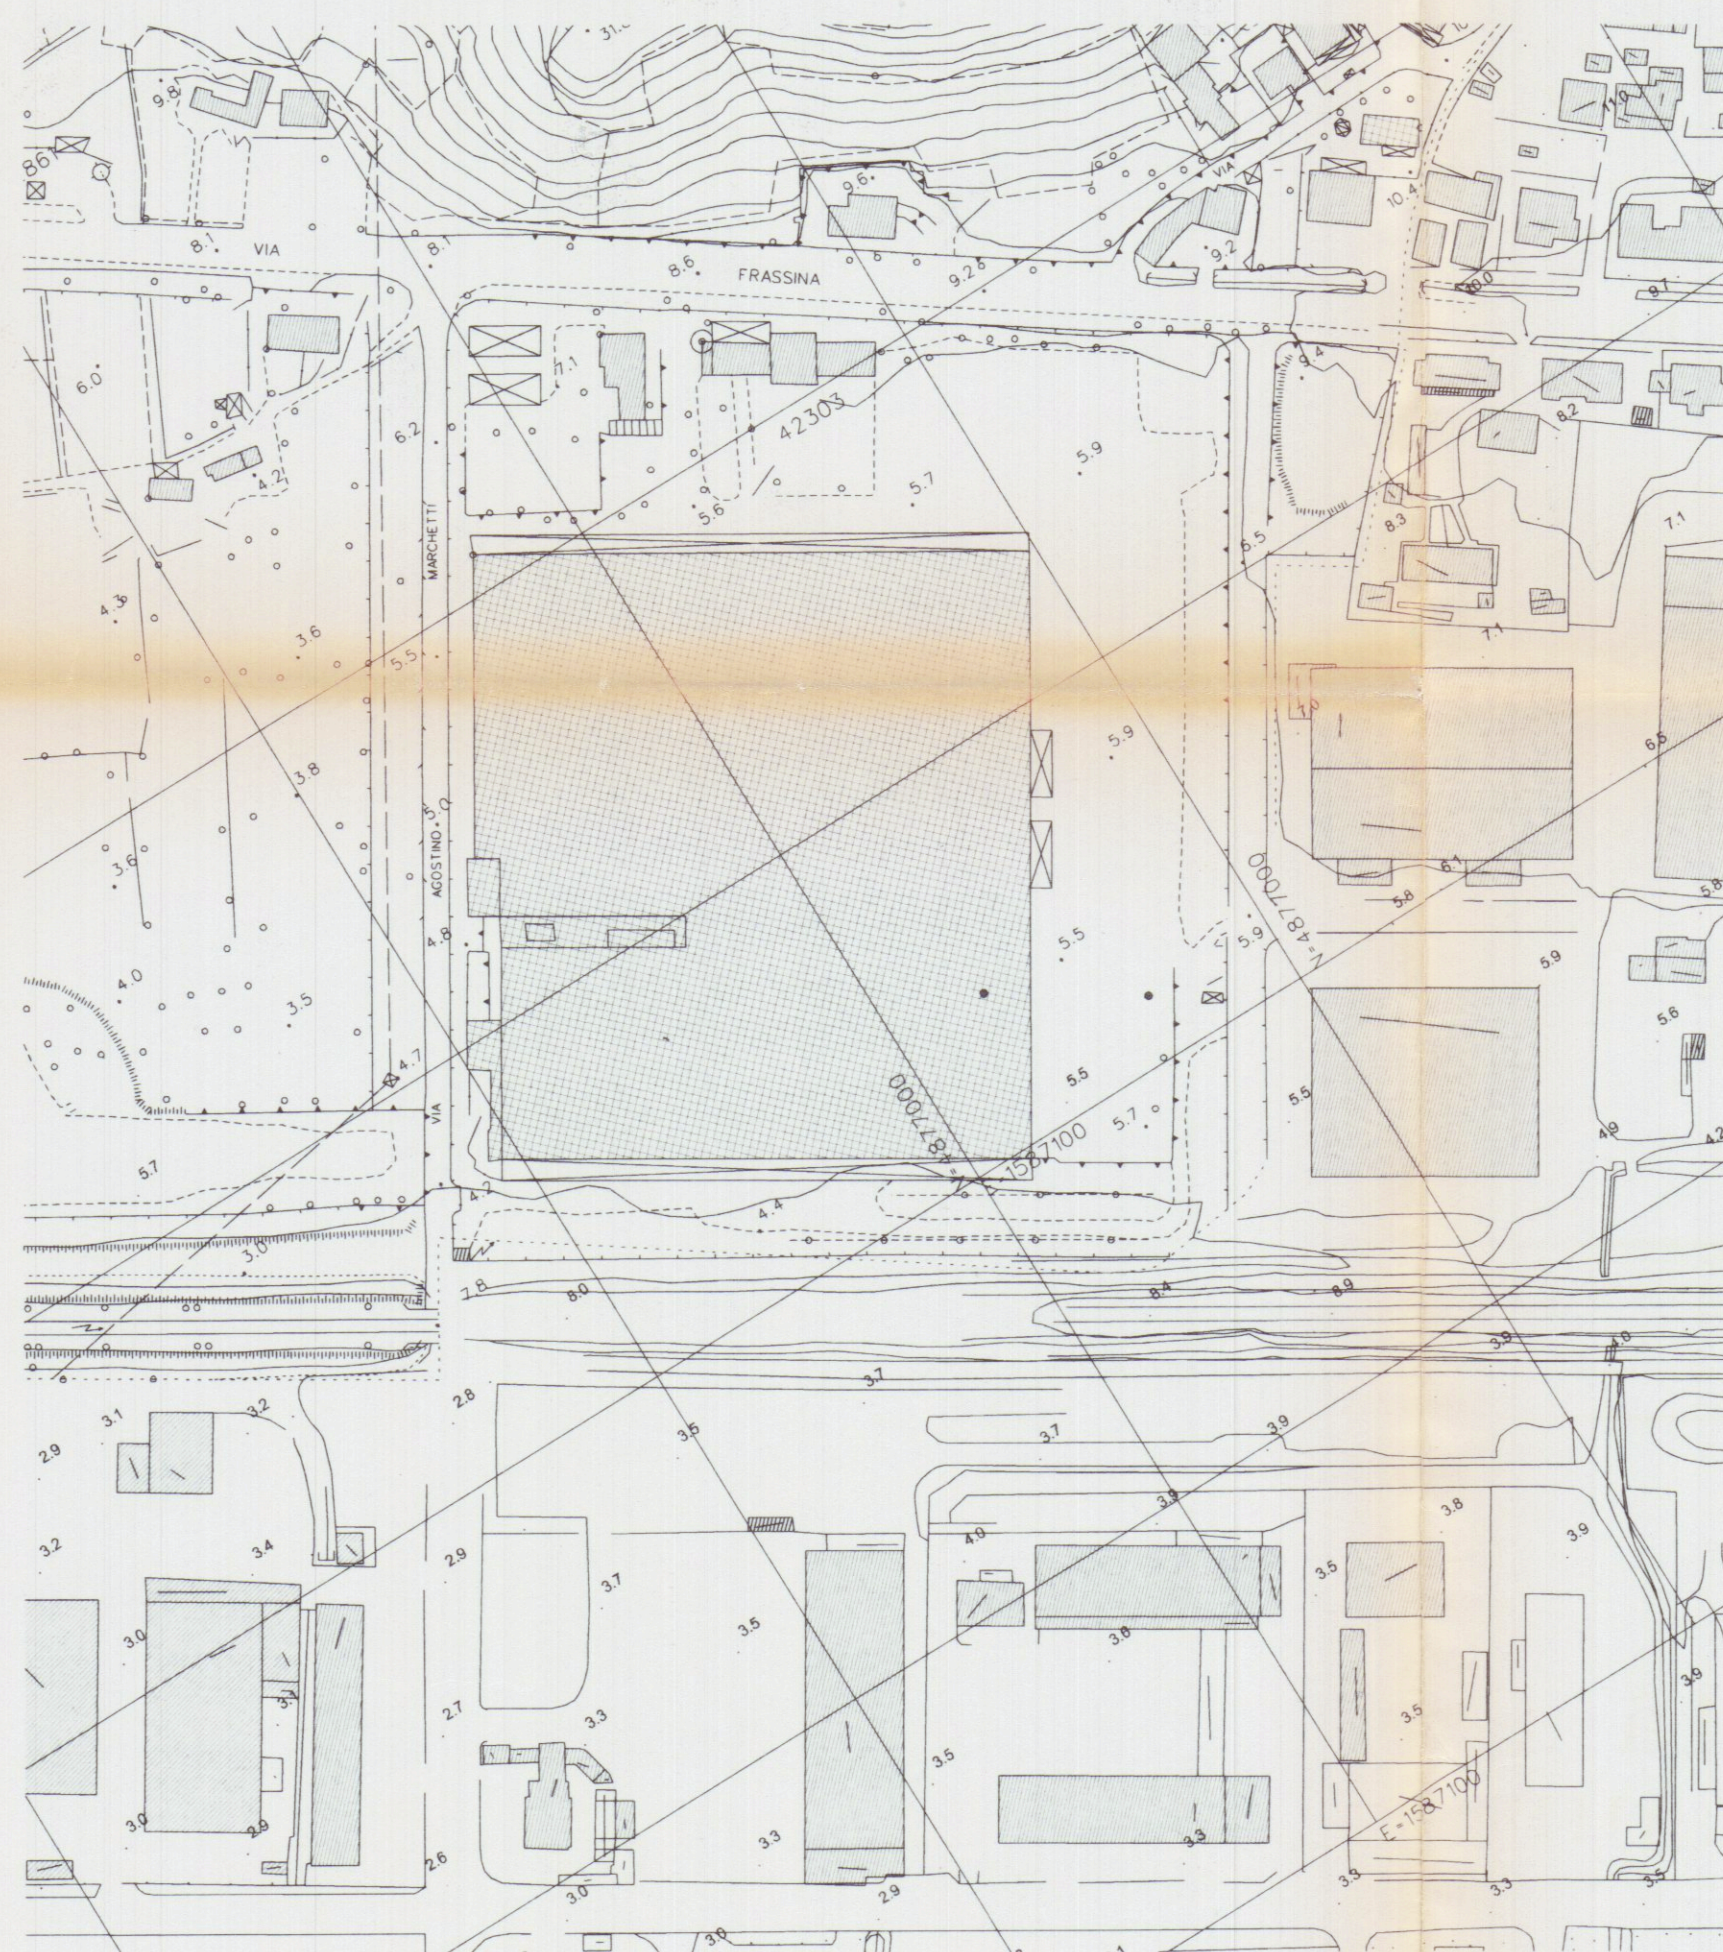

Edifici esistenti

— Edifici di progetto

Aree private interne ai lotti

Limite strada di PRG

Sbarra di limitazione
accesso

collettore esistente

allargamento stradale
strada vicinale di Cella

linea ferroviaria Pisa - Genova

