








Costruzione di un muro di cinta in Avenza via "nuova strada di piano regolatore" per conto dei Signori -
 Pastanini Mario e Biselli Lorinna scala 1/100
 1/20

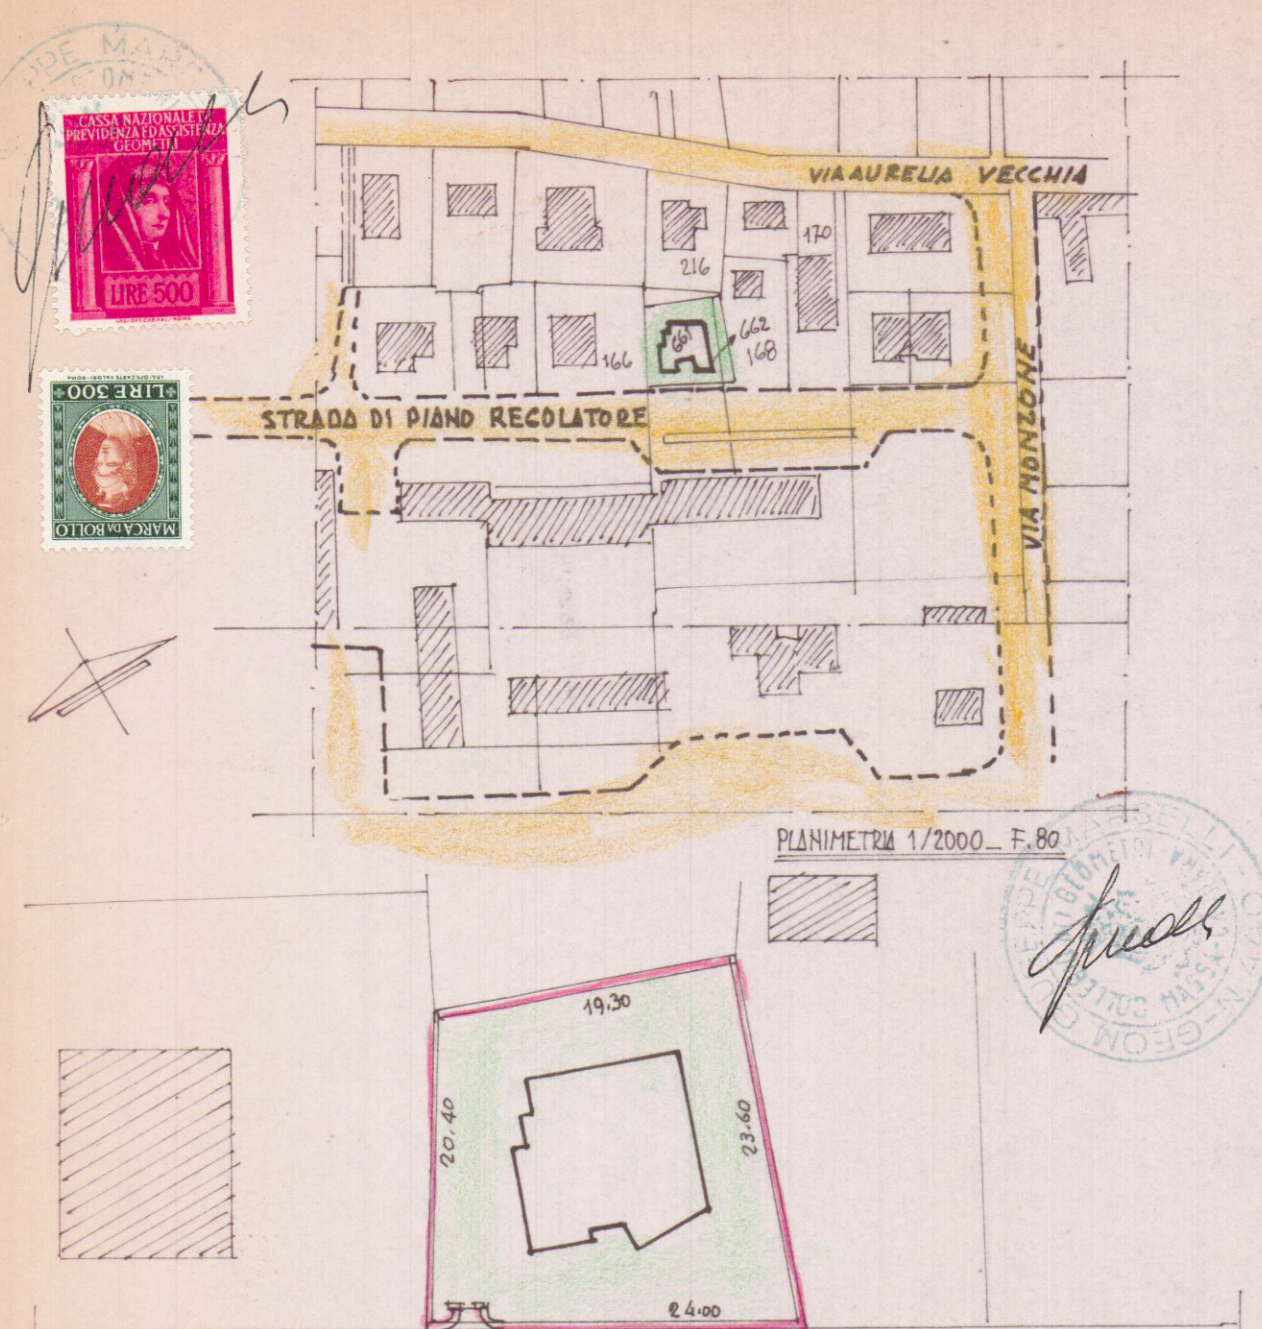

Approvato dal Sindaco alle esecuzioni
 indicata nel permesso di costruire
 del 6 AGO 1980
 L. ING. CARLO

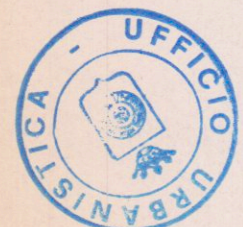

APPROVATO
 6 AGO 1980
 CONTROLLATO
 IL TECNICO
 T. J. J.

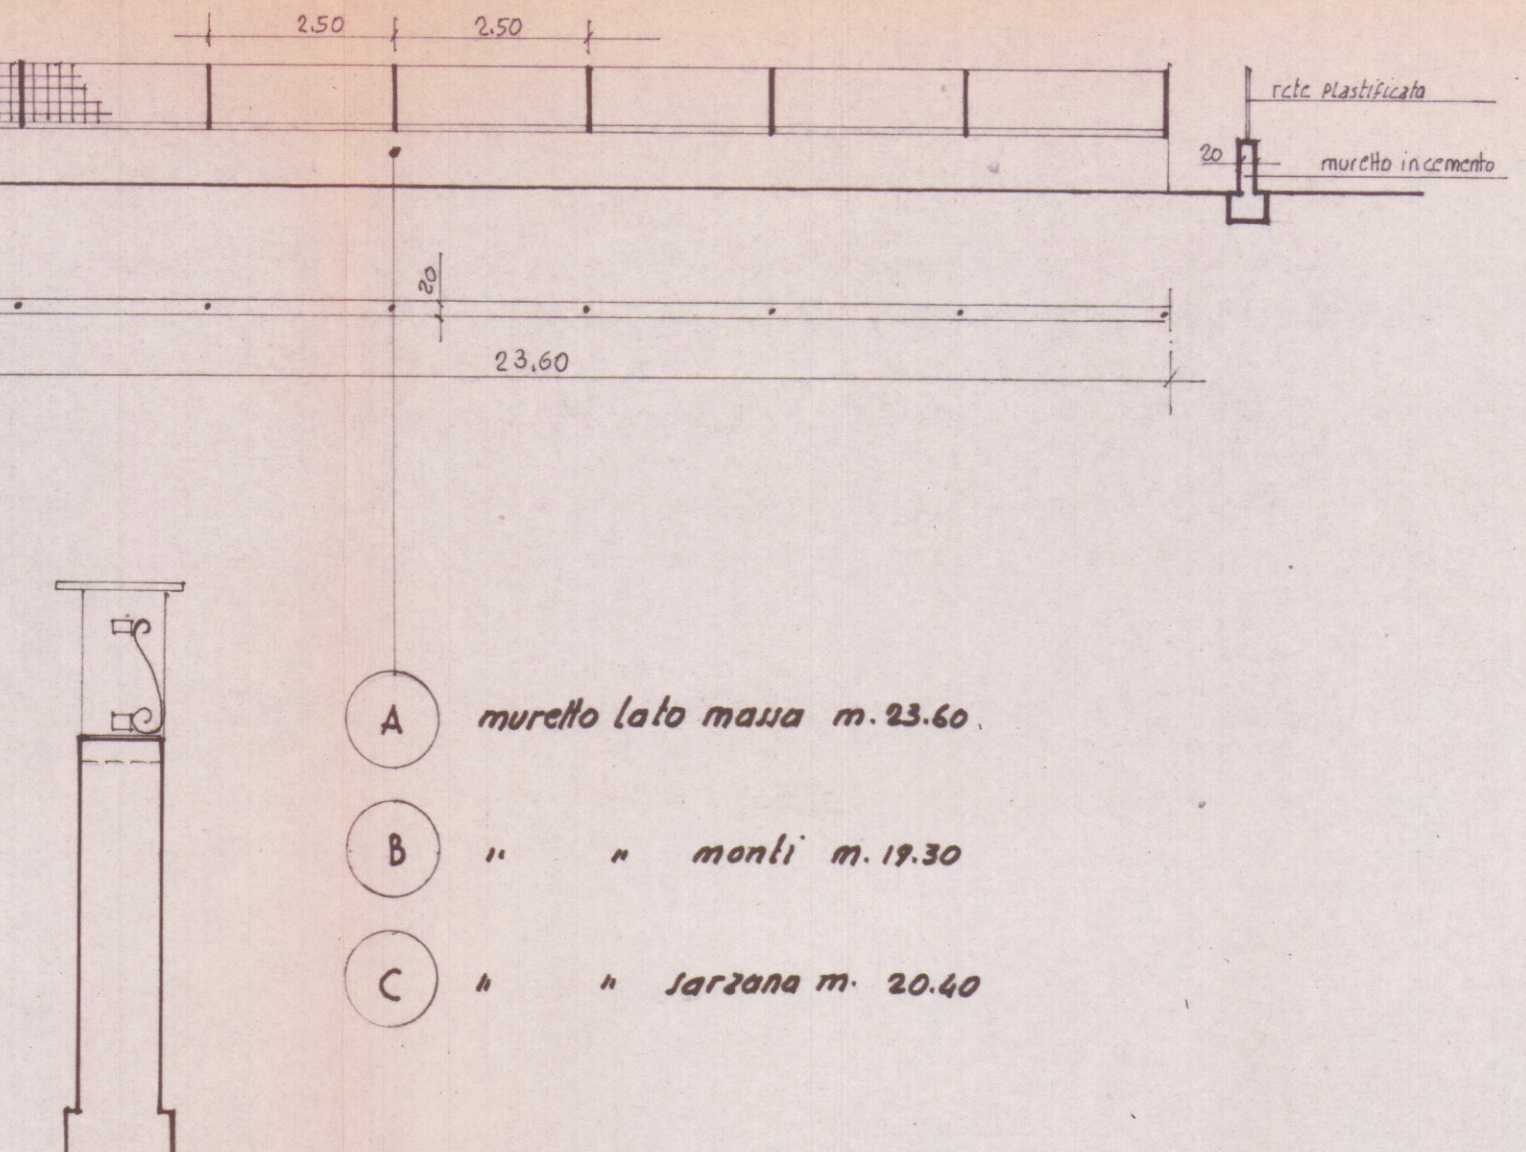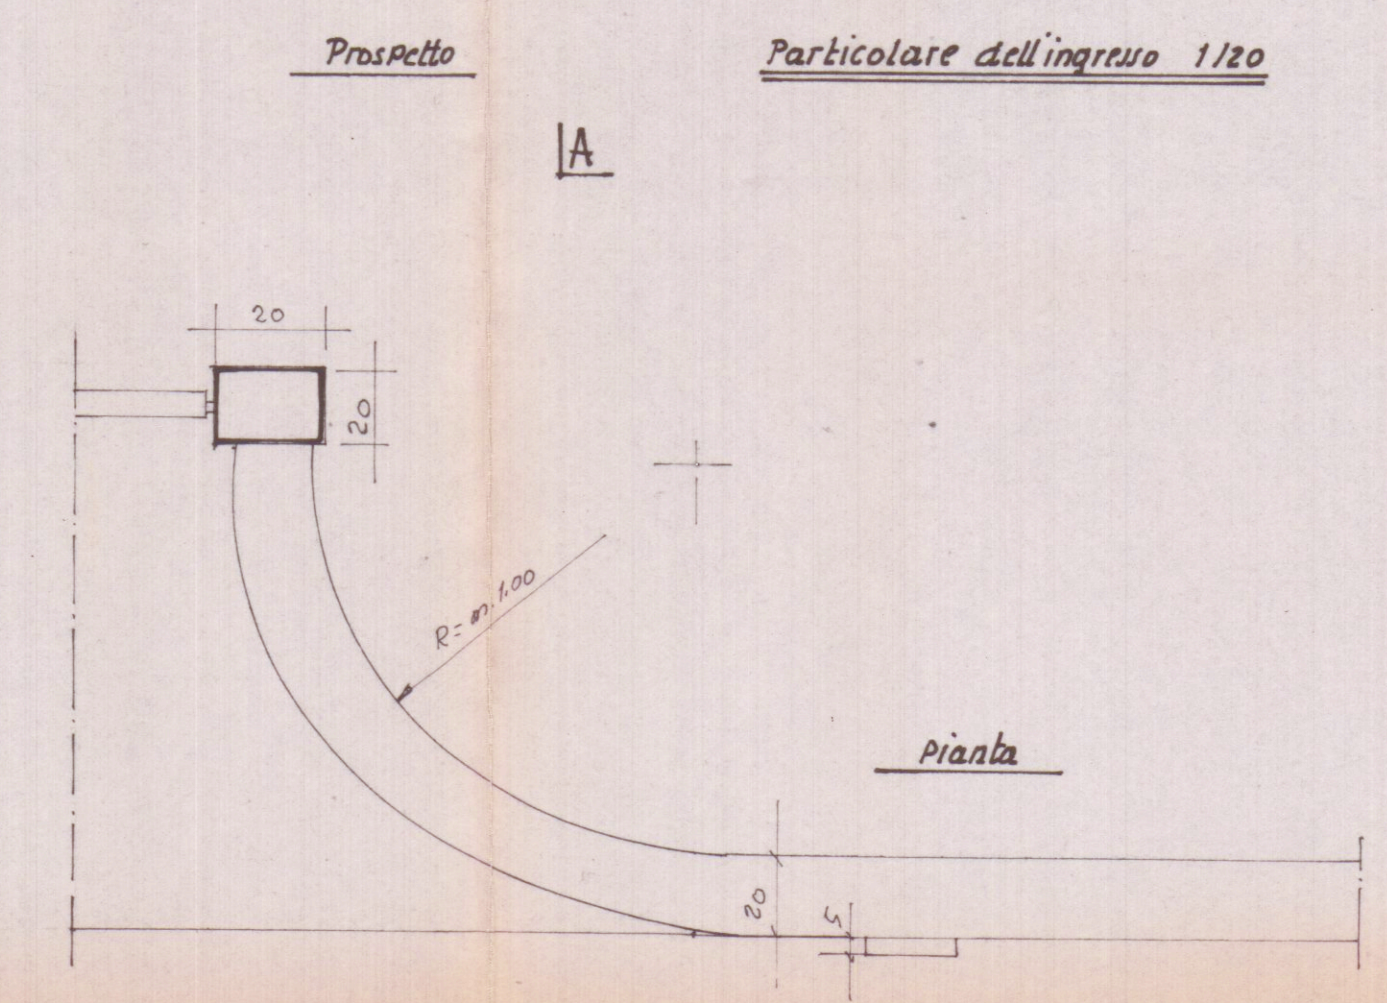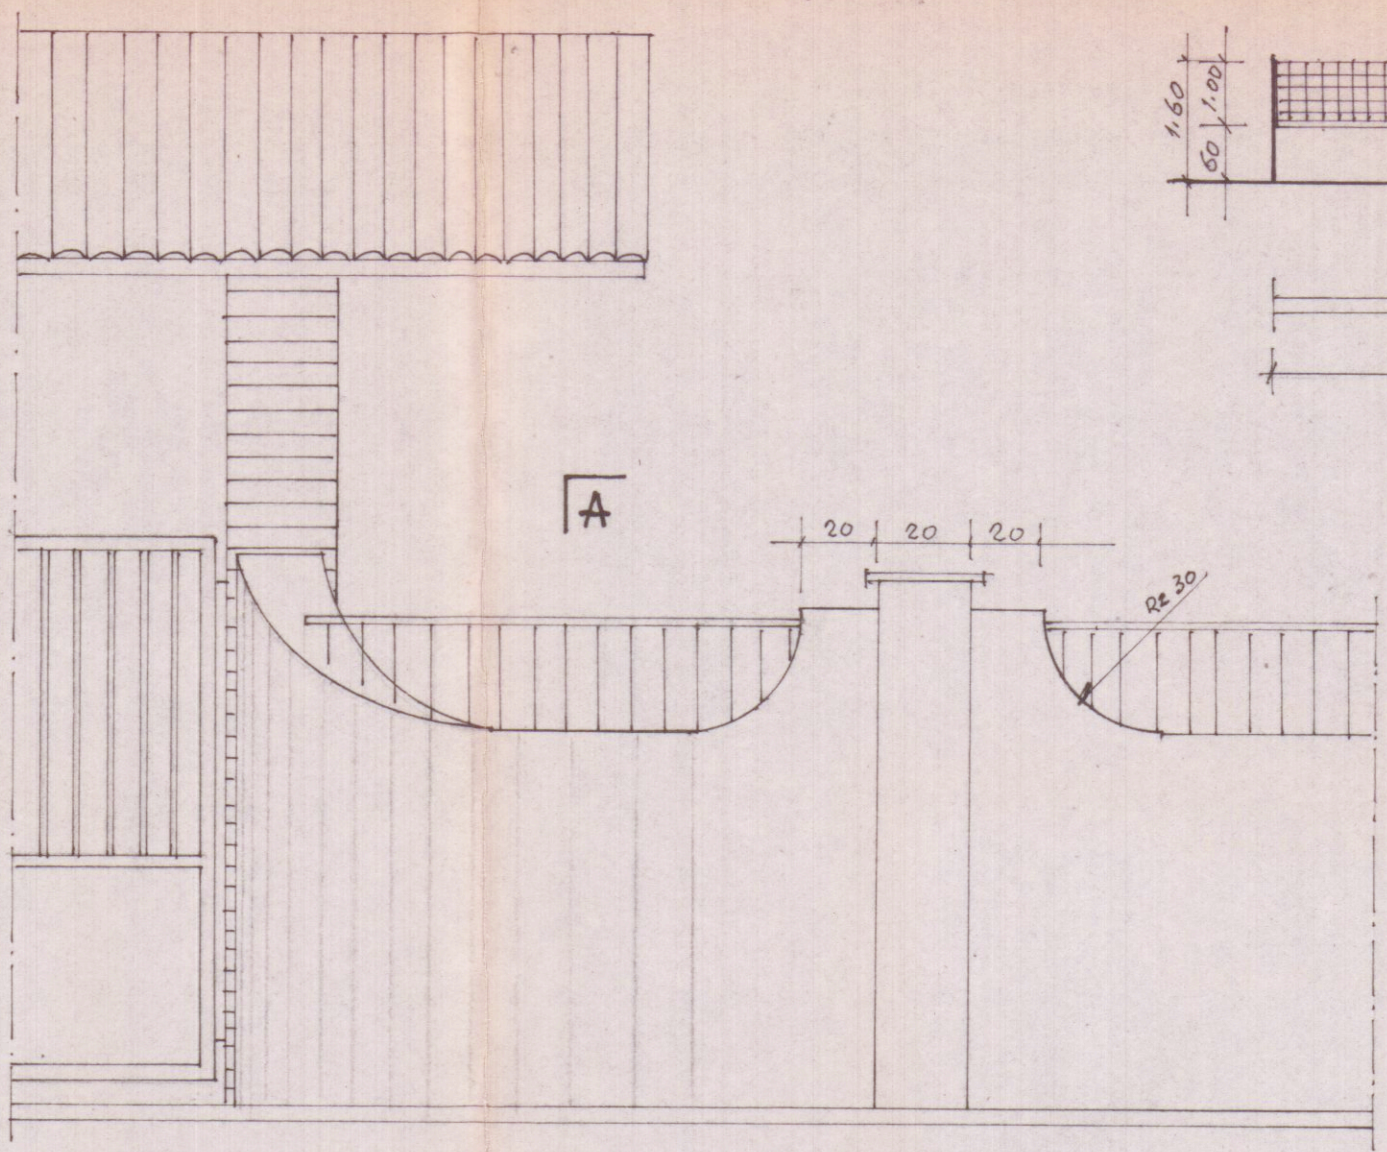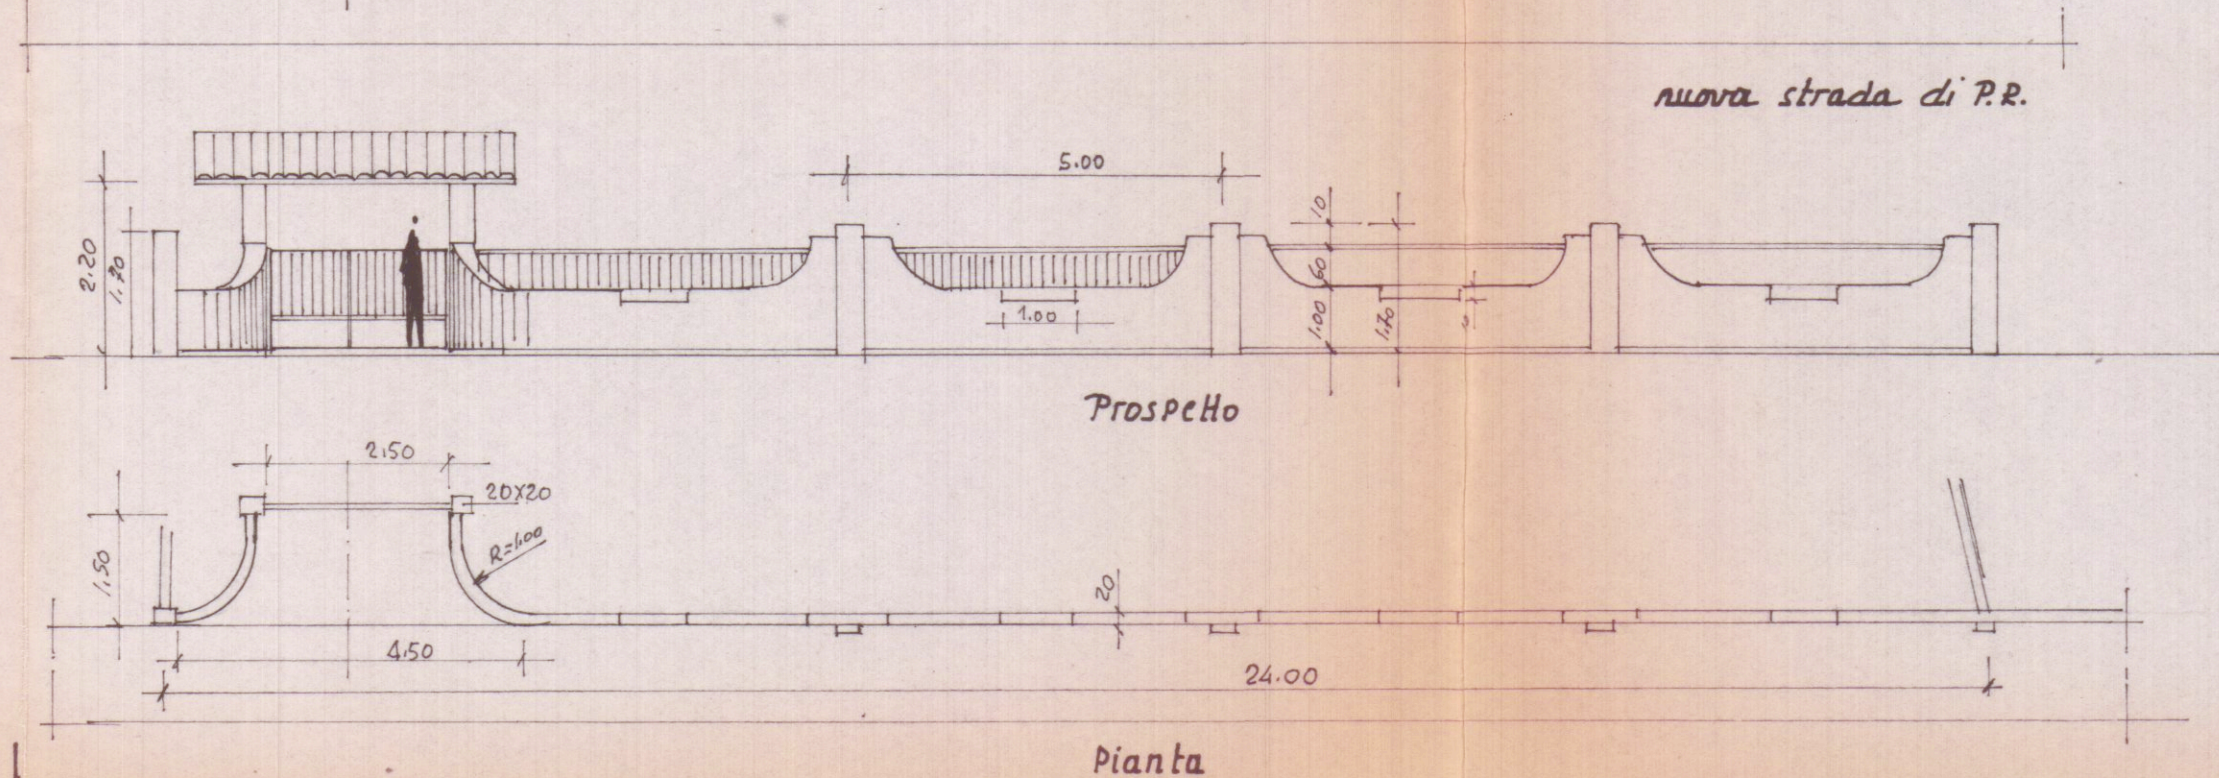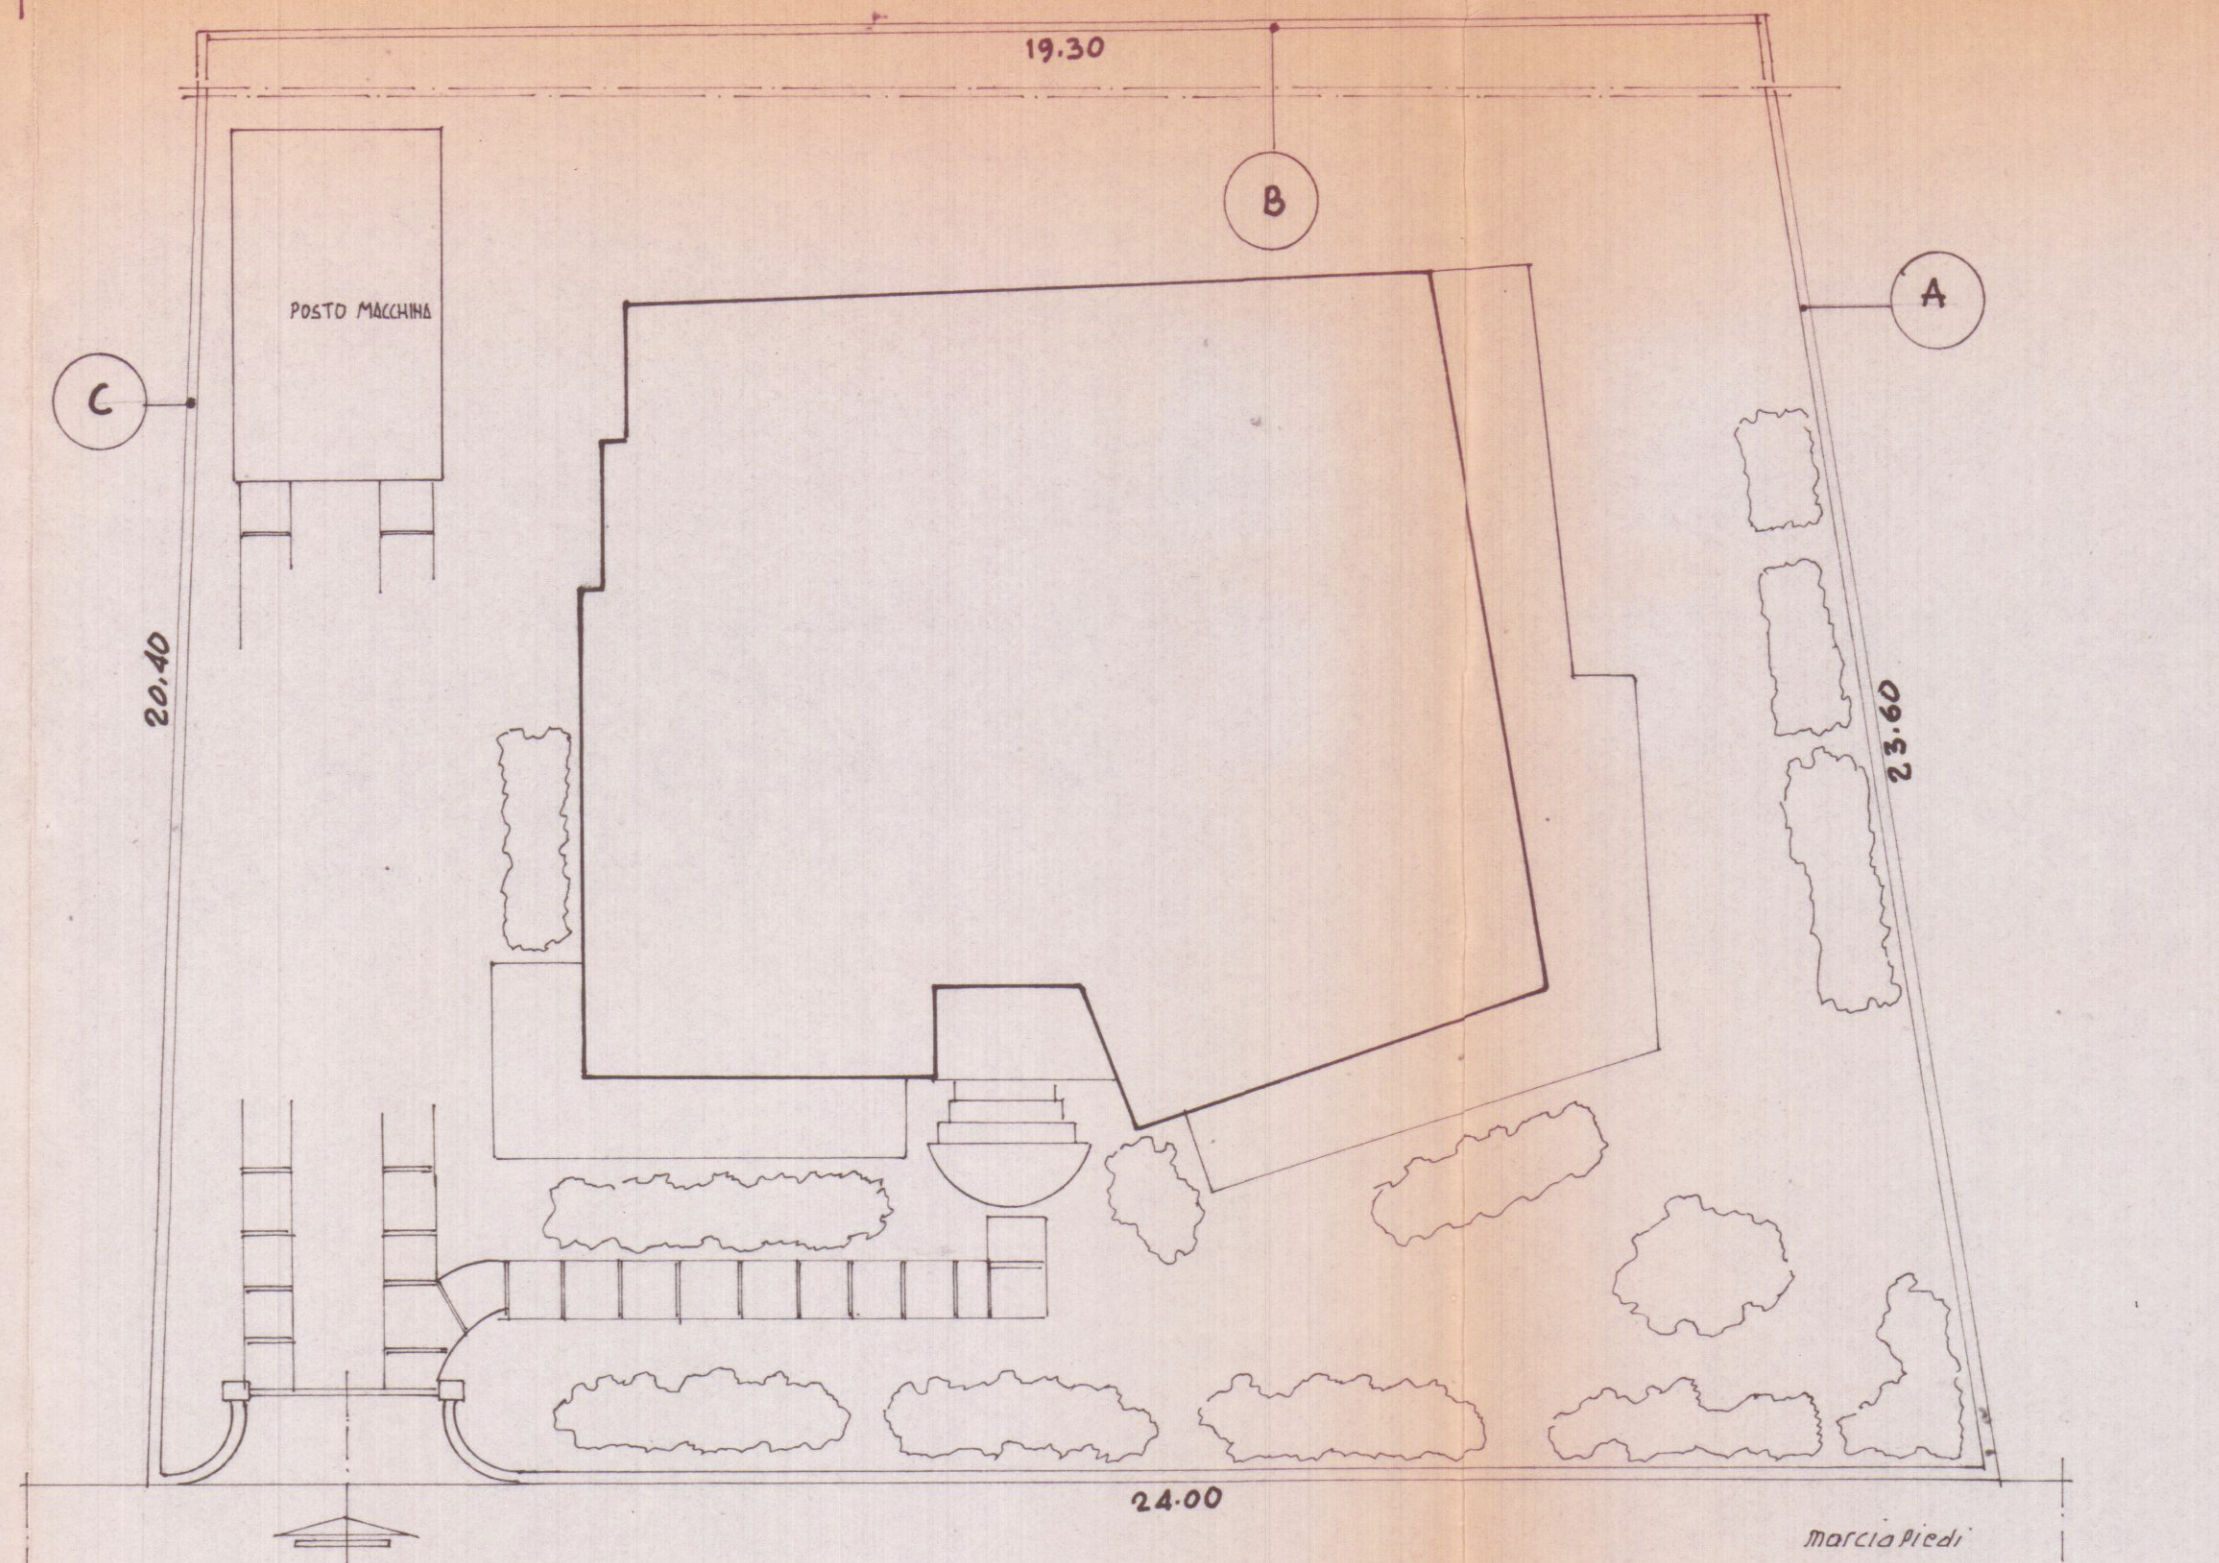

- A muretto lato massa m. 23.60.
- B " " monti m. 19.30
- C " " larghezza m. 20.40