


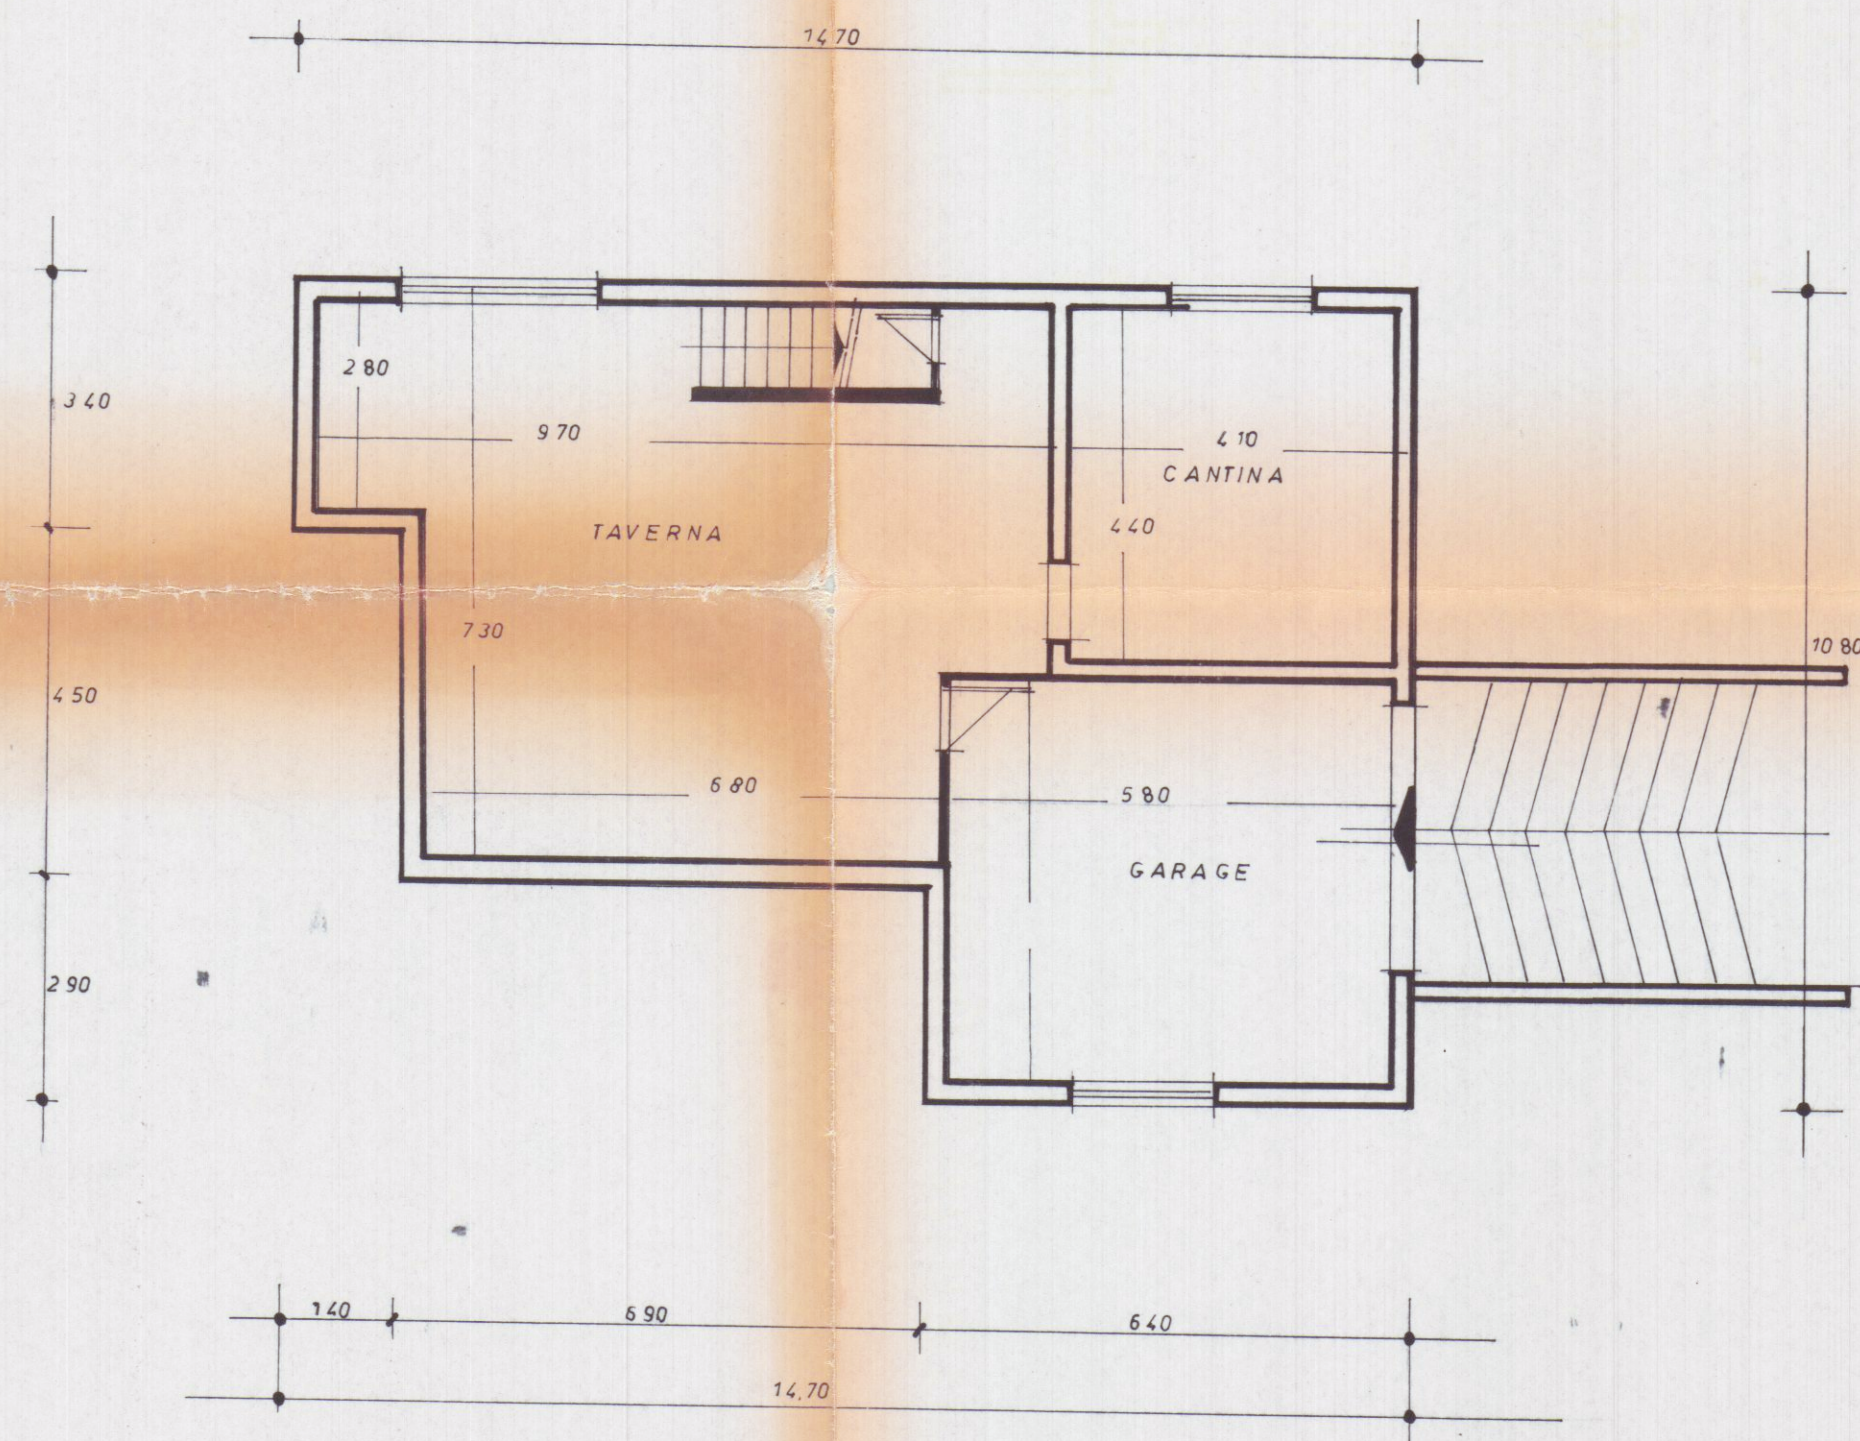


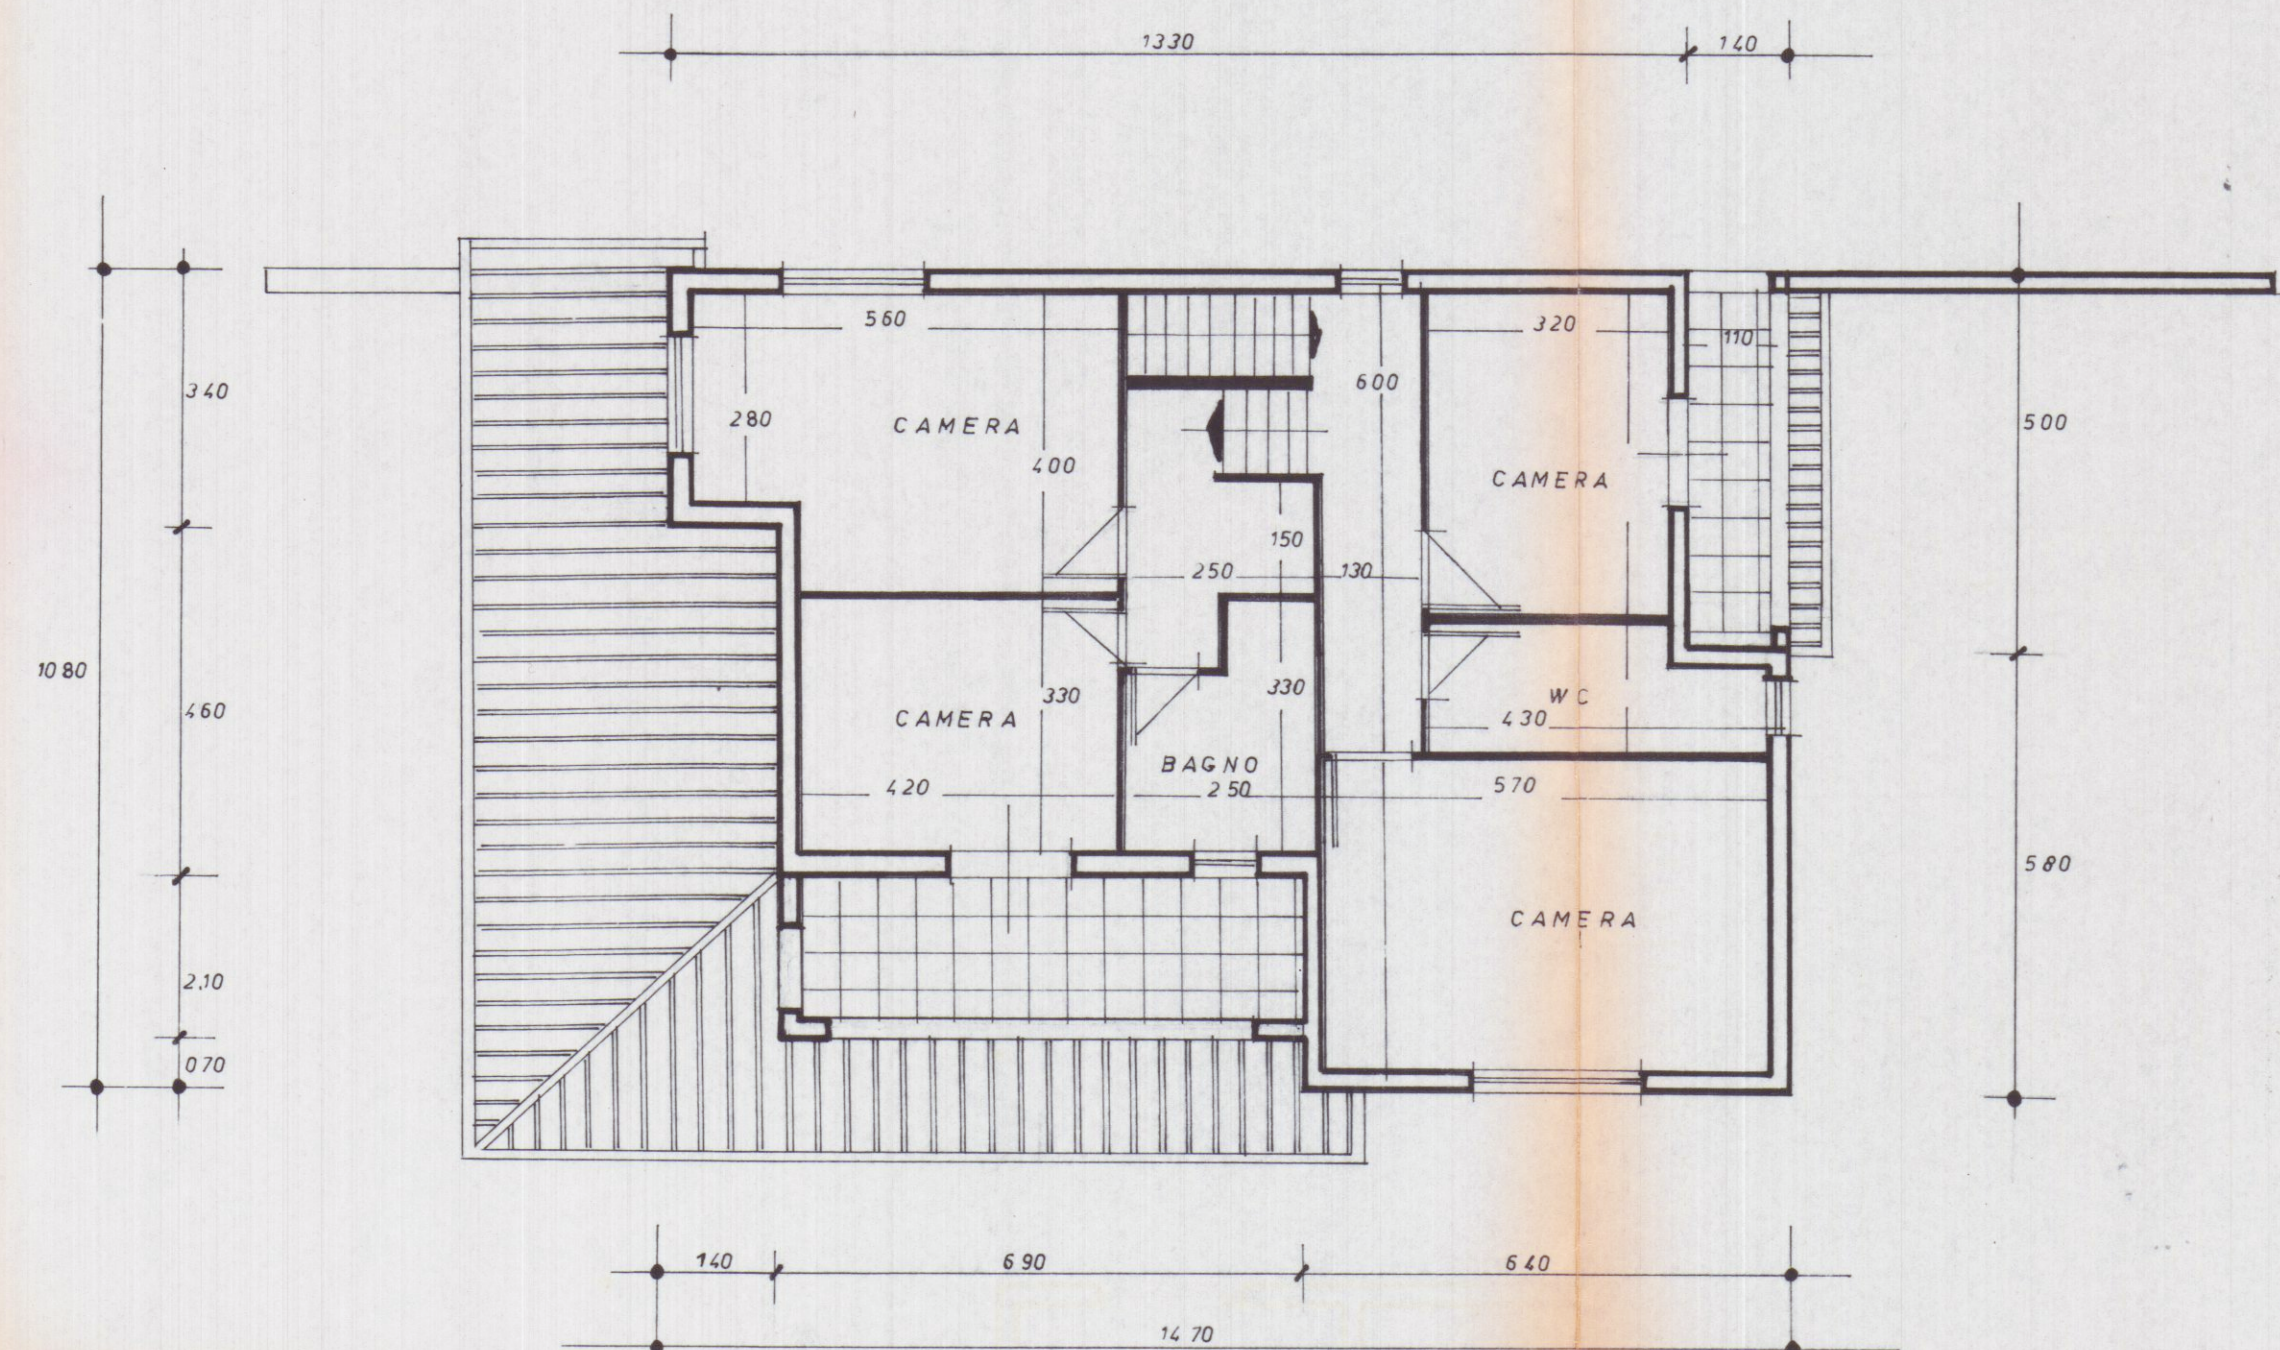

PIANTA SEMINTERRATO

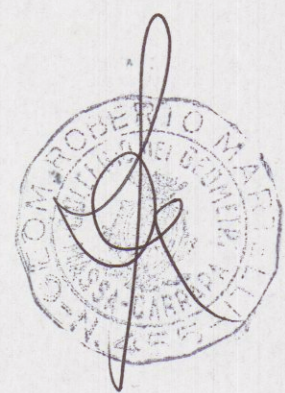

PIANO PRIMO

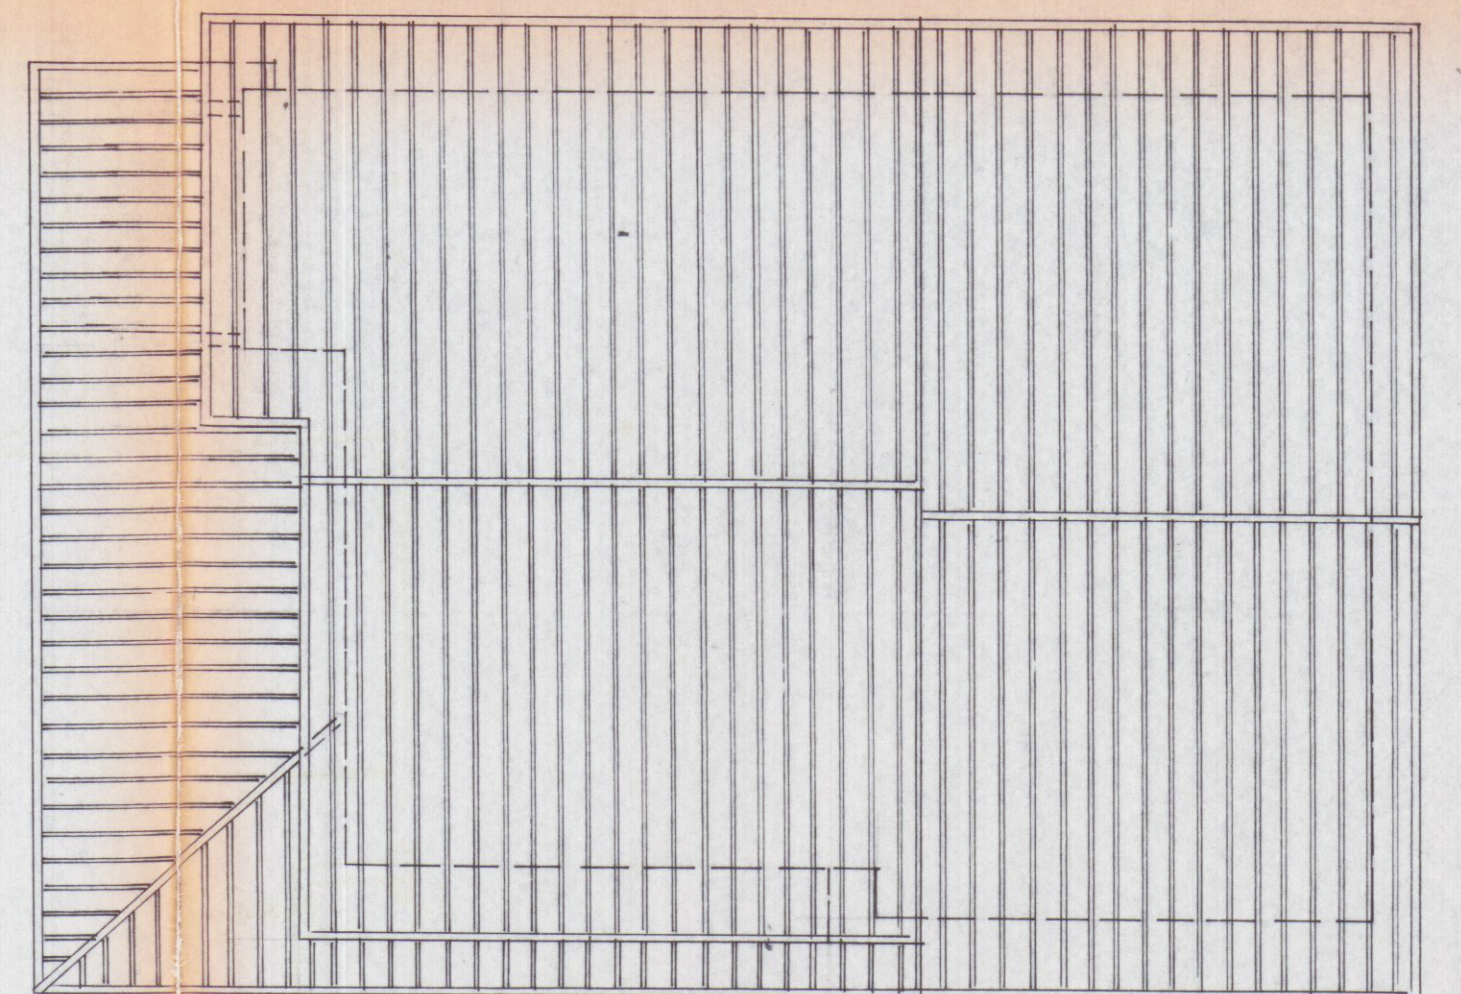

PIANTA COPERTURA

 GEOM. GIUSEPPE GIANFRANCHI GEOM. ROBERTO MARTELLI		TAVOLA 3
54036 Marina di Carrara - Via Venezia 1 Bis - Tel. 0585. 632667 - P. IVA 00474950458		
COMMITT. Sig. FONTANA PIER MARIO	SCALA 1:100	
OGGETTO PROGETTO DI FABBRICATO DI CIVILE ABITAZ.	DATA GENNAIO 1990	
RIF.	DETT.	EST. DI CATAST. Fog. 67 map. 1086. 1087 20 MAR 1990