Dott. FILIPPO MENCONI – ARCHITETTO
M. di CARRARA via C. Colombo 11 tel. 631854
CARRARA via M.D'Azeglio 3 tel. 70535
c.f. MNC FPP 61C07 B832V
partita I.V.A. 00673350450

Consorzio CO.SV.A.P. - CONFARTIGIANATO

Area ex Fibronit Nazzano - Carrara

Progetto di edificio artigianale - industriale
piano sopplachi

Riutilizzo di area industriale dismessa

Luglio 2004

2

1:100

Edificio D VARIANTE

COMUNE DI CARRARA
18 NOV. 2006

COMUNE DI CARRARA
SETTORE URBANISTICA
PRATICA PAESAGGISTICA
47396 08/11/06
17/11/06

APPROVATO

COMUNE DI CARRARA
U.O. Sportello Unico alle Imprese
APPROVATO
Autorizzazione Unica N° 11 del 06/06/06
(ai sensi del DPR 447/03)
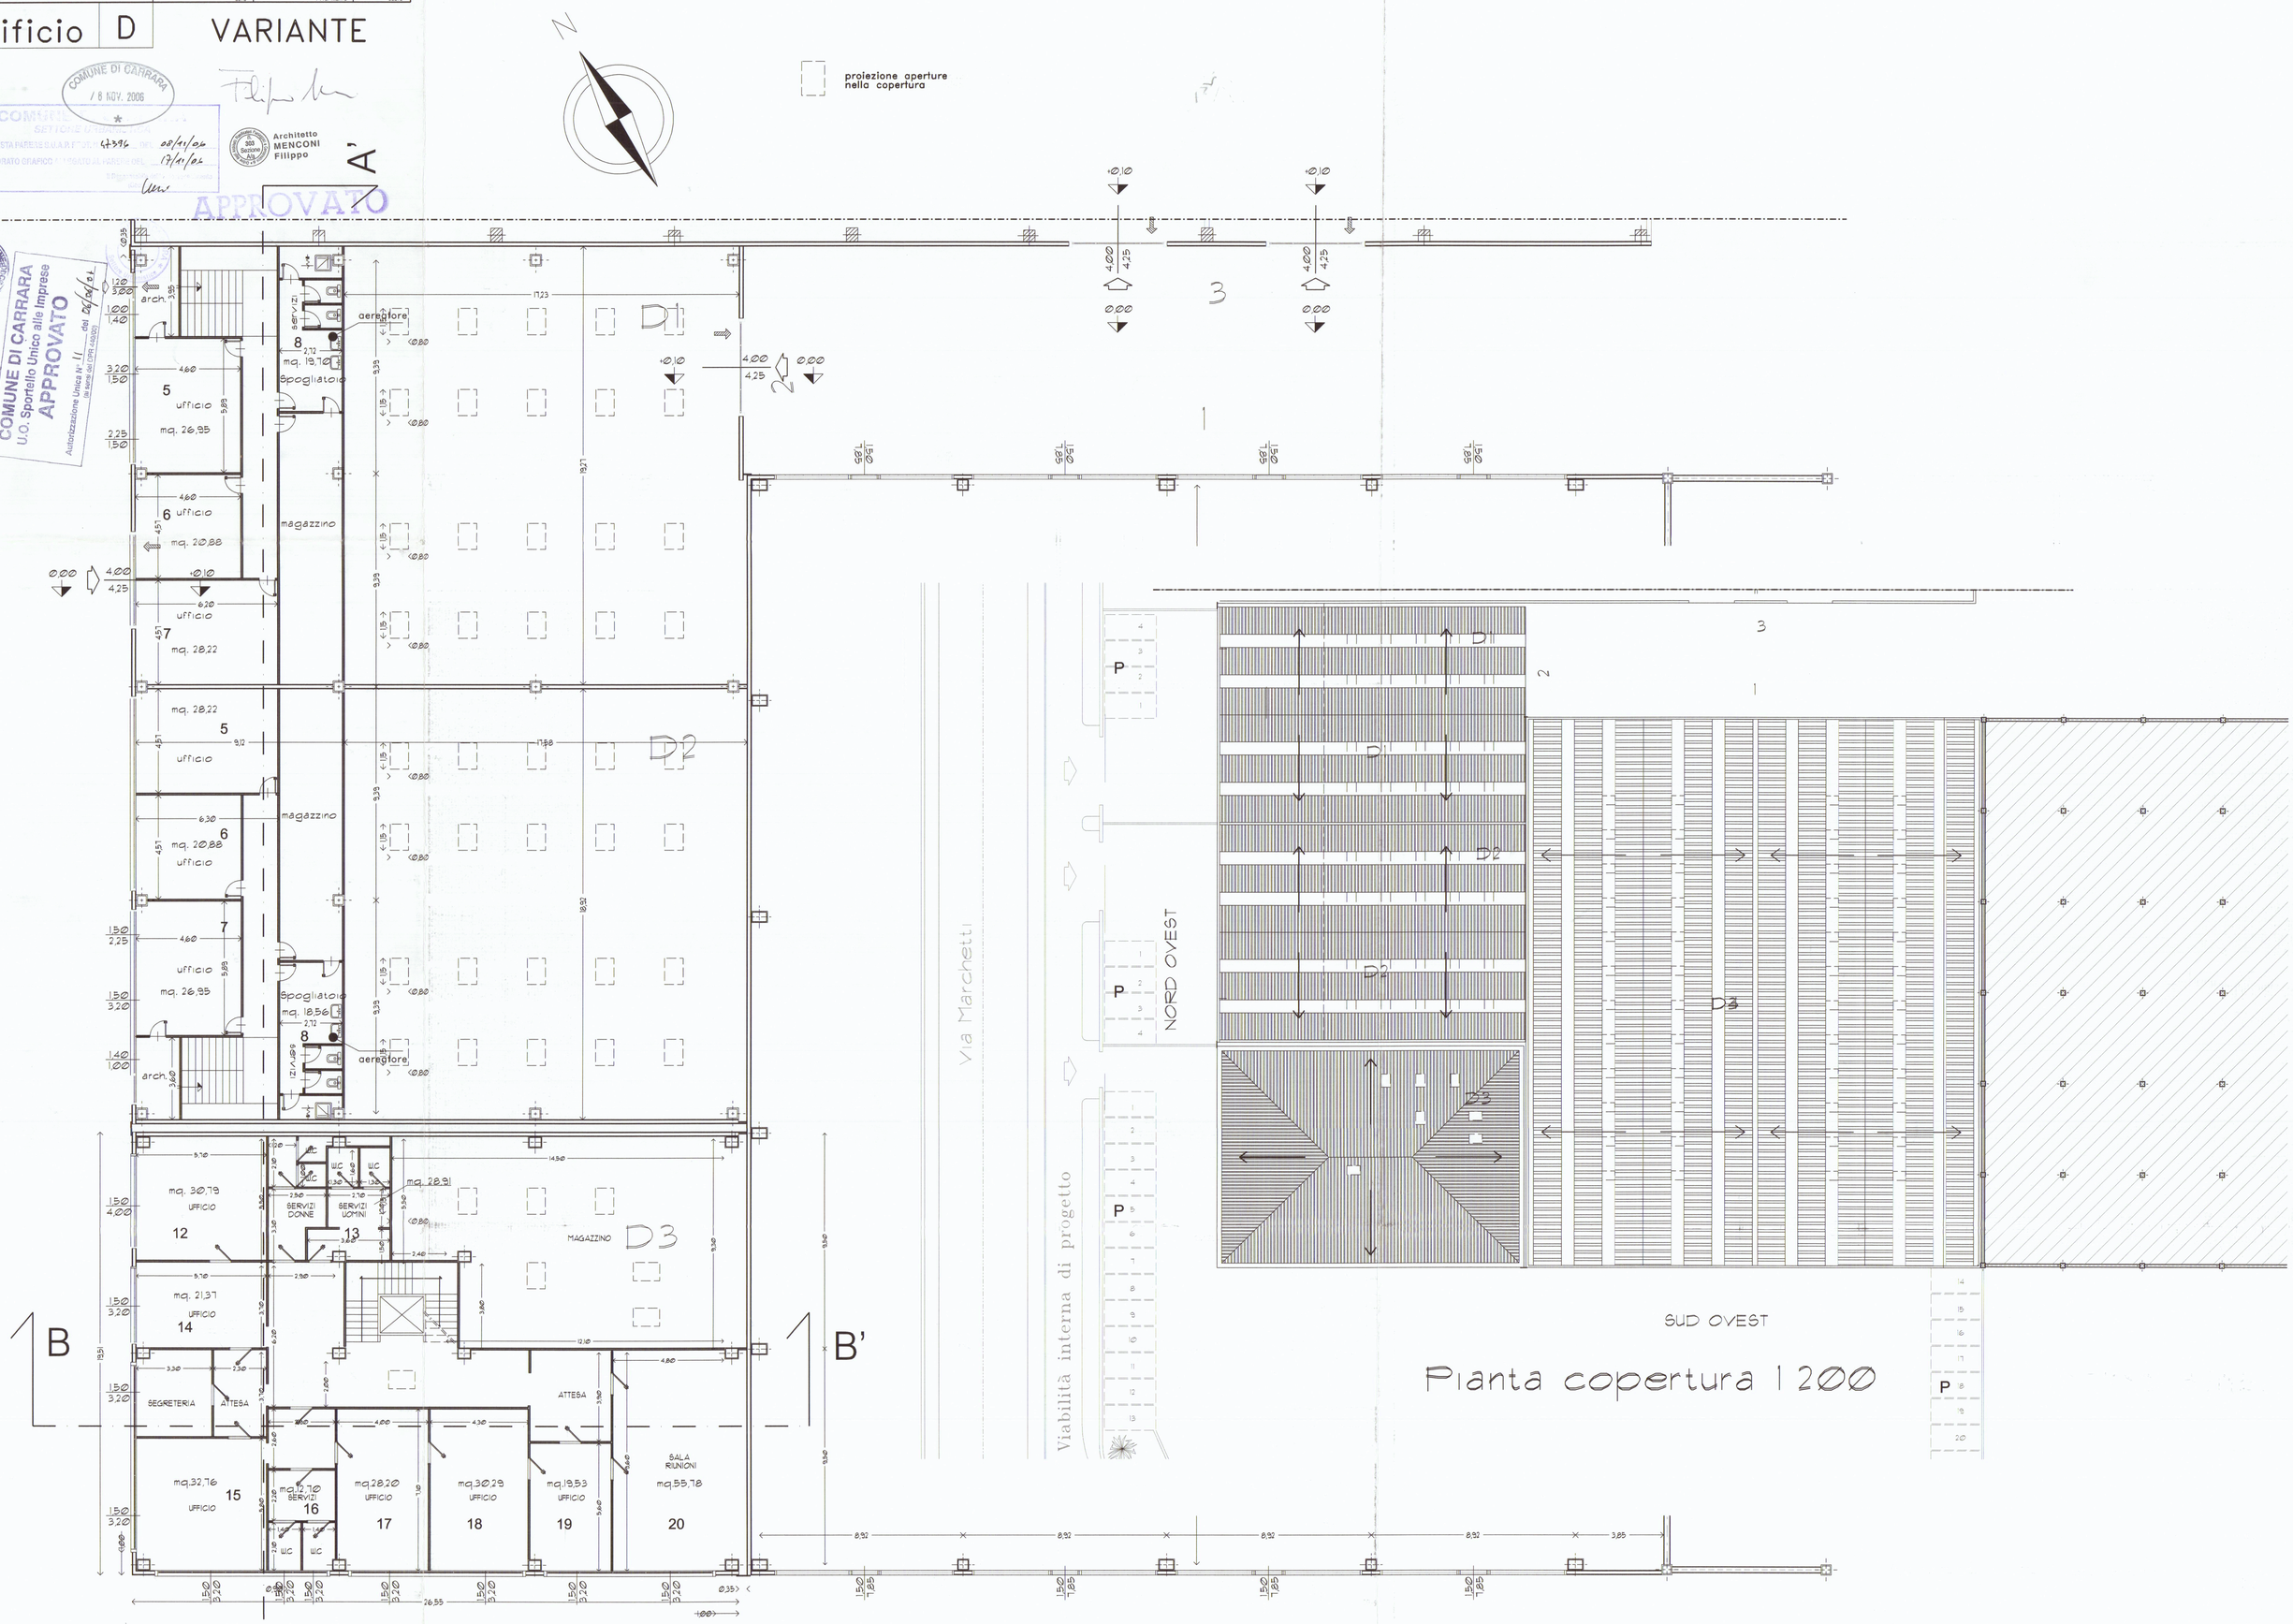
Architetto MENCONI Filippo