




STUDIO TECNICO GEOM. LUCIO NENONI

PROGETTO PER LA DECAZIONE DI VIA TENERO
DISTINTO IN CASSO DAL T.C. 89 MARILE 400
E DELLA INSTALLAZIONE DI N° 2 CANCELLI E
LA FORMAZIONE DI DUE TRACCIATE PER IL TRAM
IL PRIMO CANTABILE SUL TENERO DISTINTO IN CASSO
DAL T.C. 89 MARILE 400
RUBRICA: CONDOTTINO LA COVETTA
PROGETTO COMPLETO



APPROVATO

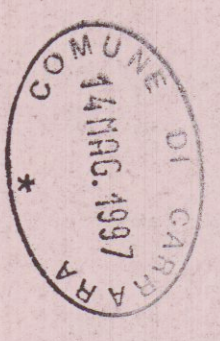

COMUNE DI CARRARA
SETT. URBANISTICA
PRODOTTORE: L. NENONI
PROGETTO: L. NENONI
RUBRICA: CONDOTTINO LA COVETTA
L. NENONI

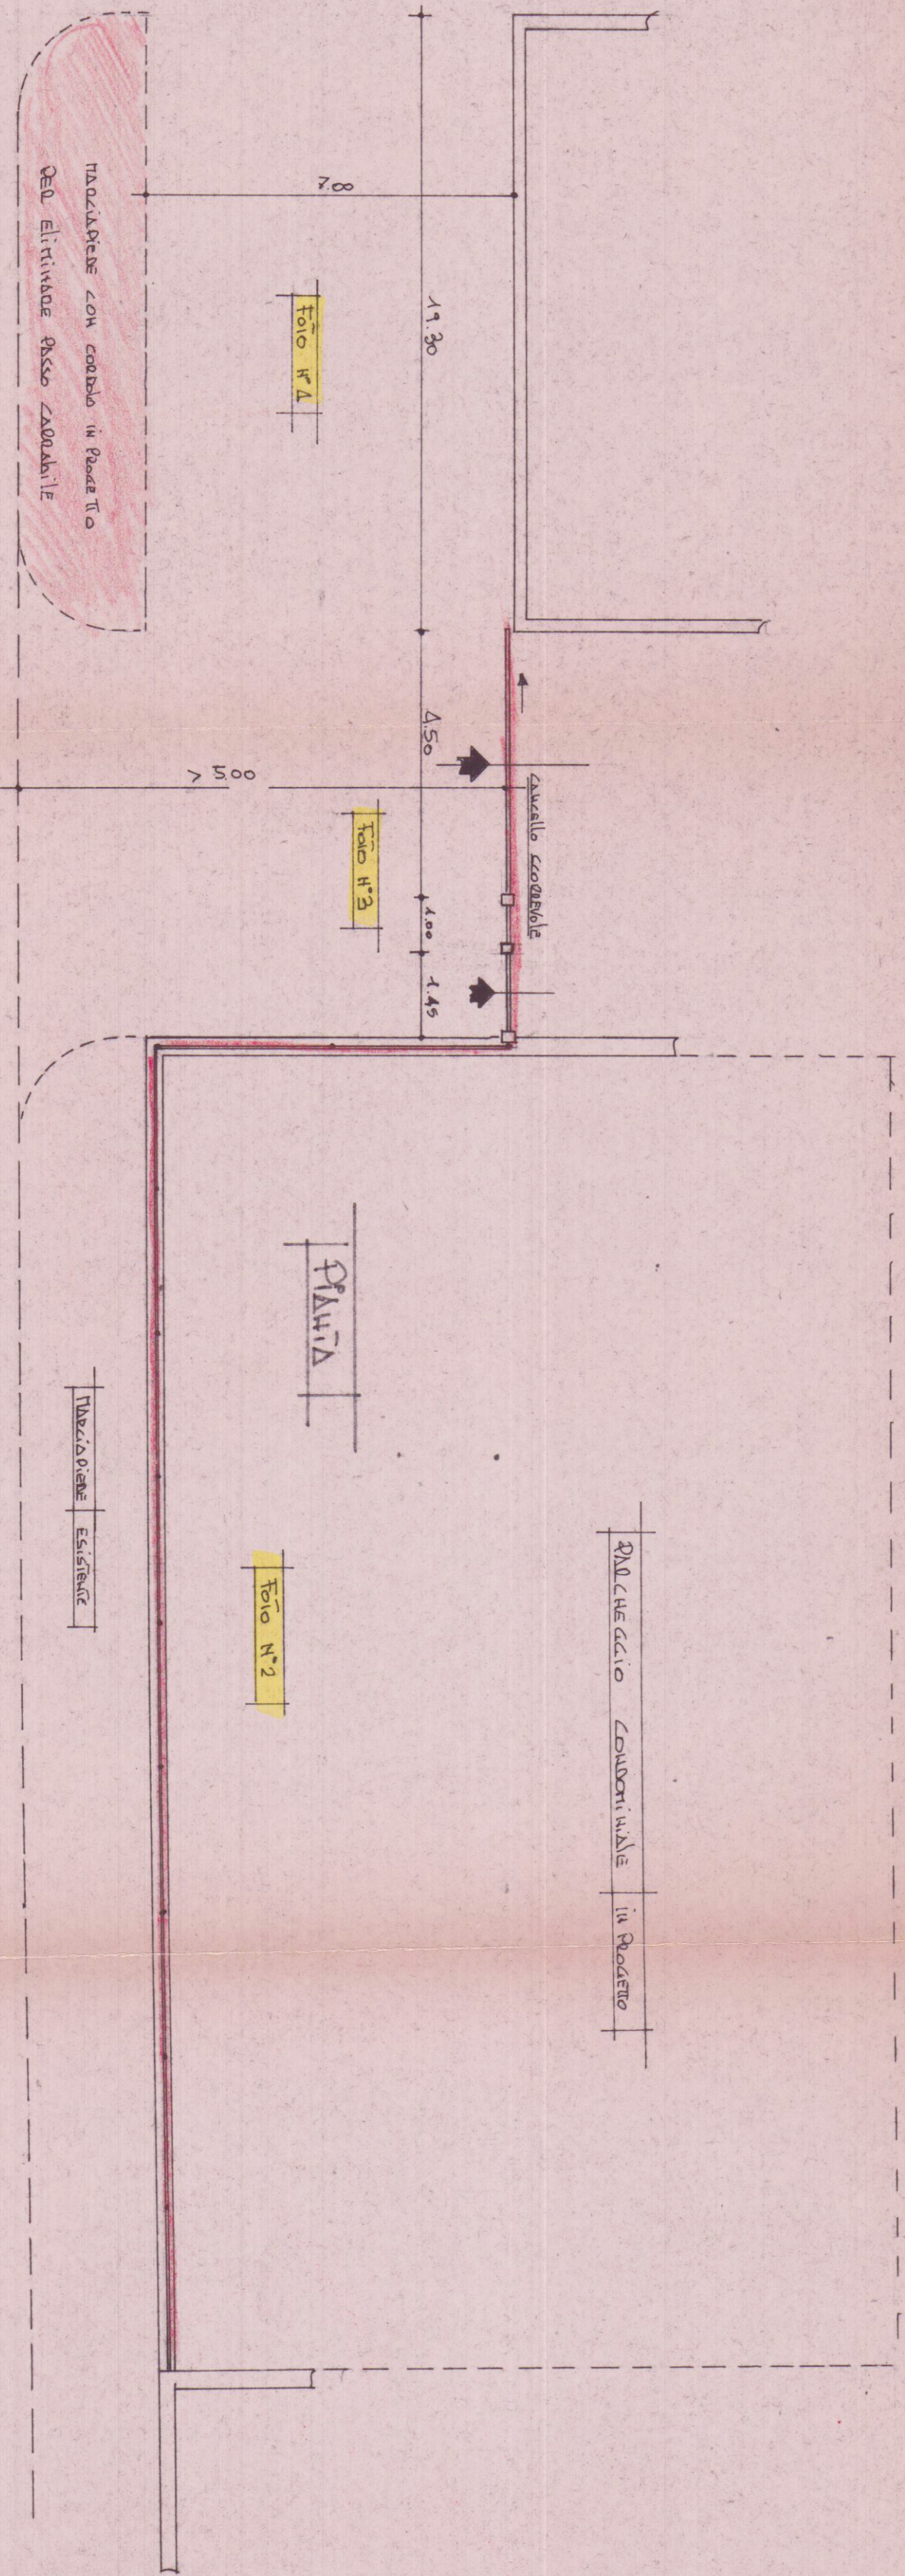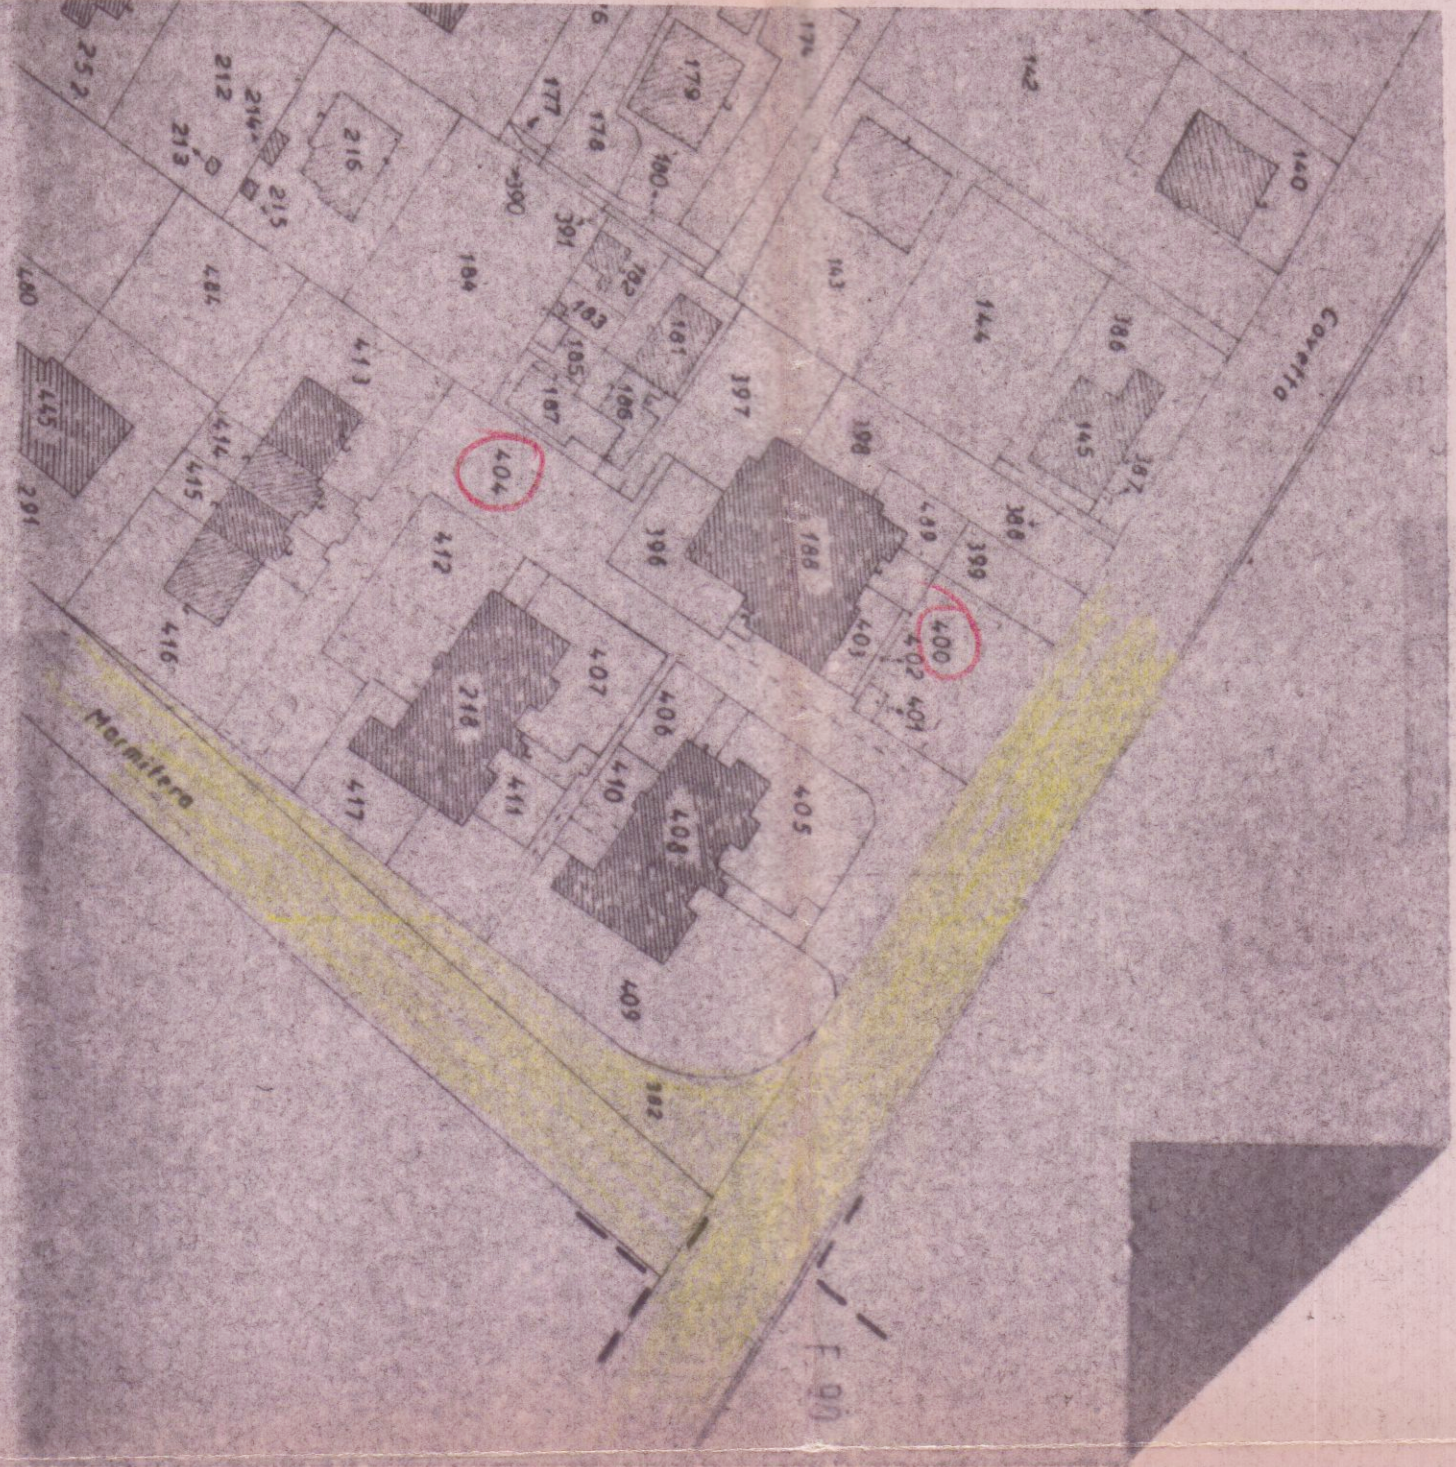

Planimetria 1:1000
T.C. 89 MARILE 400

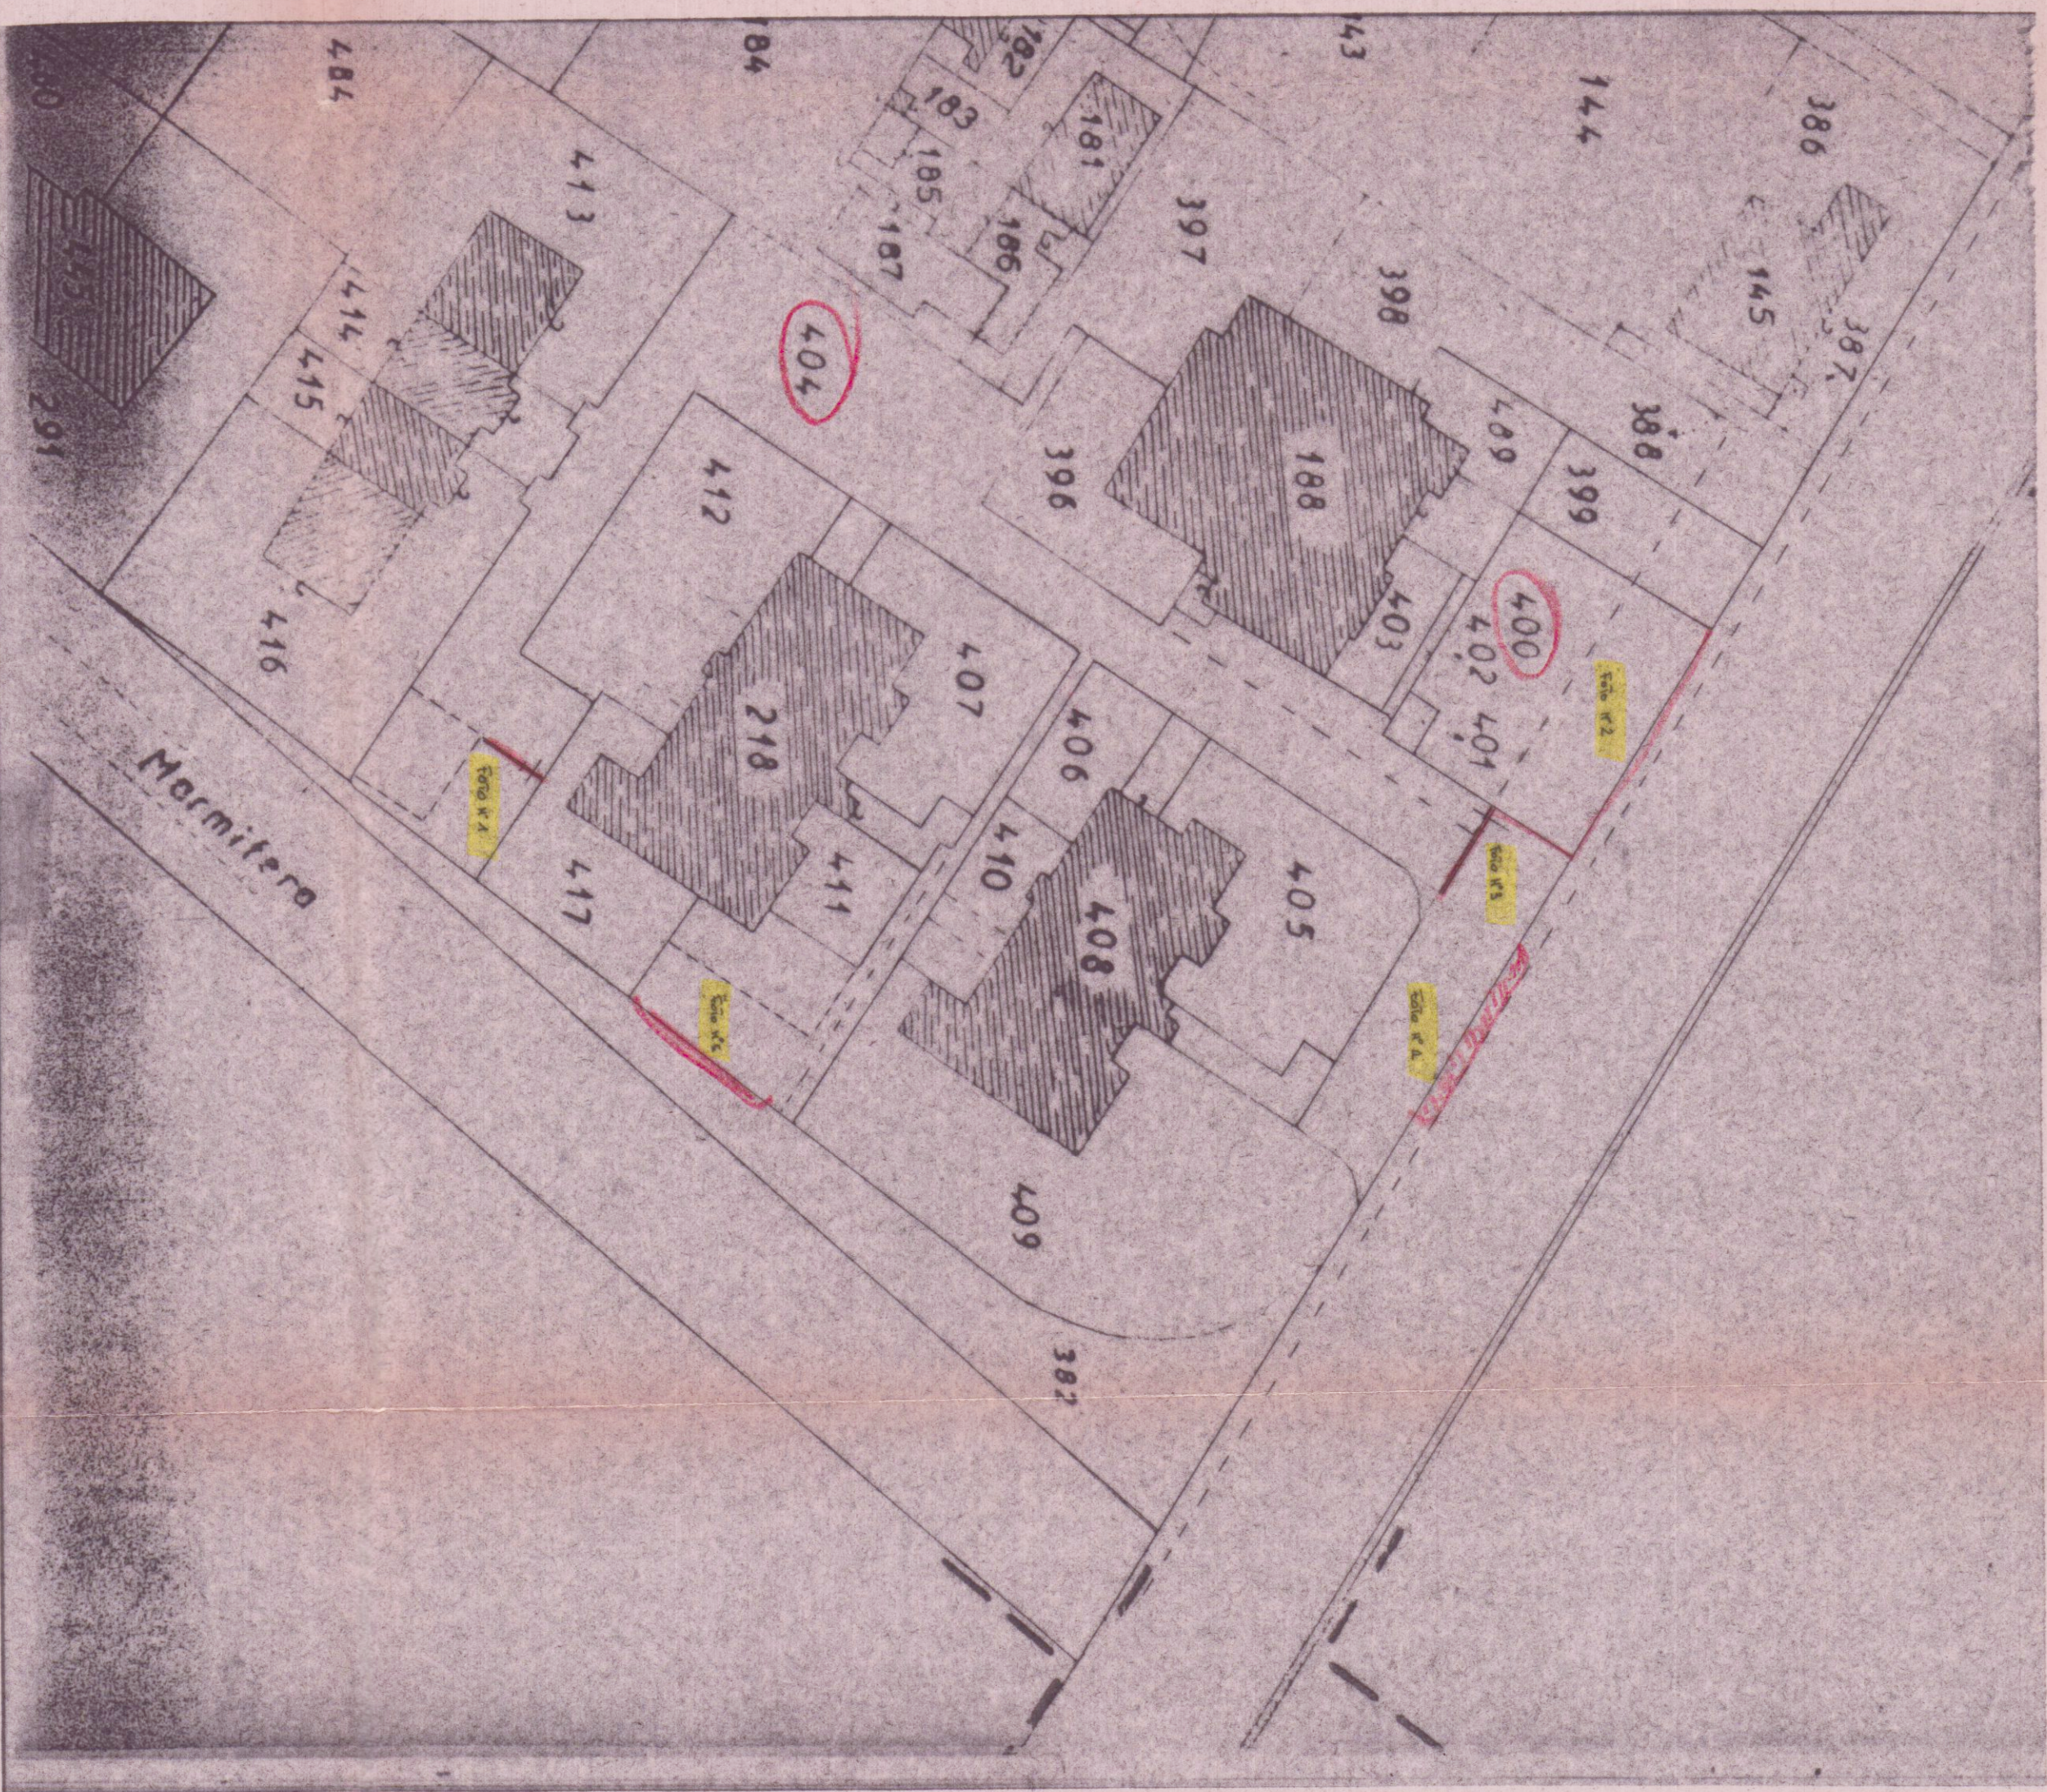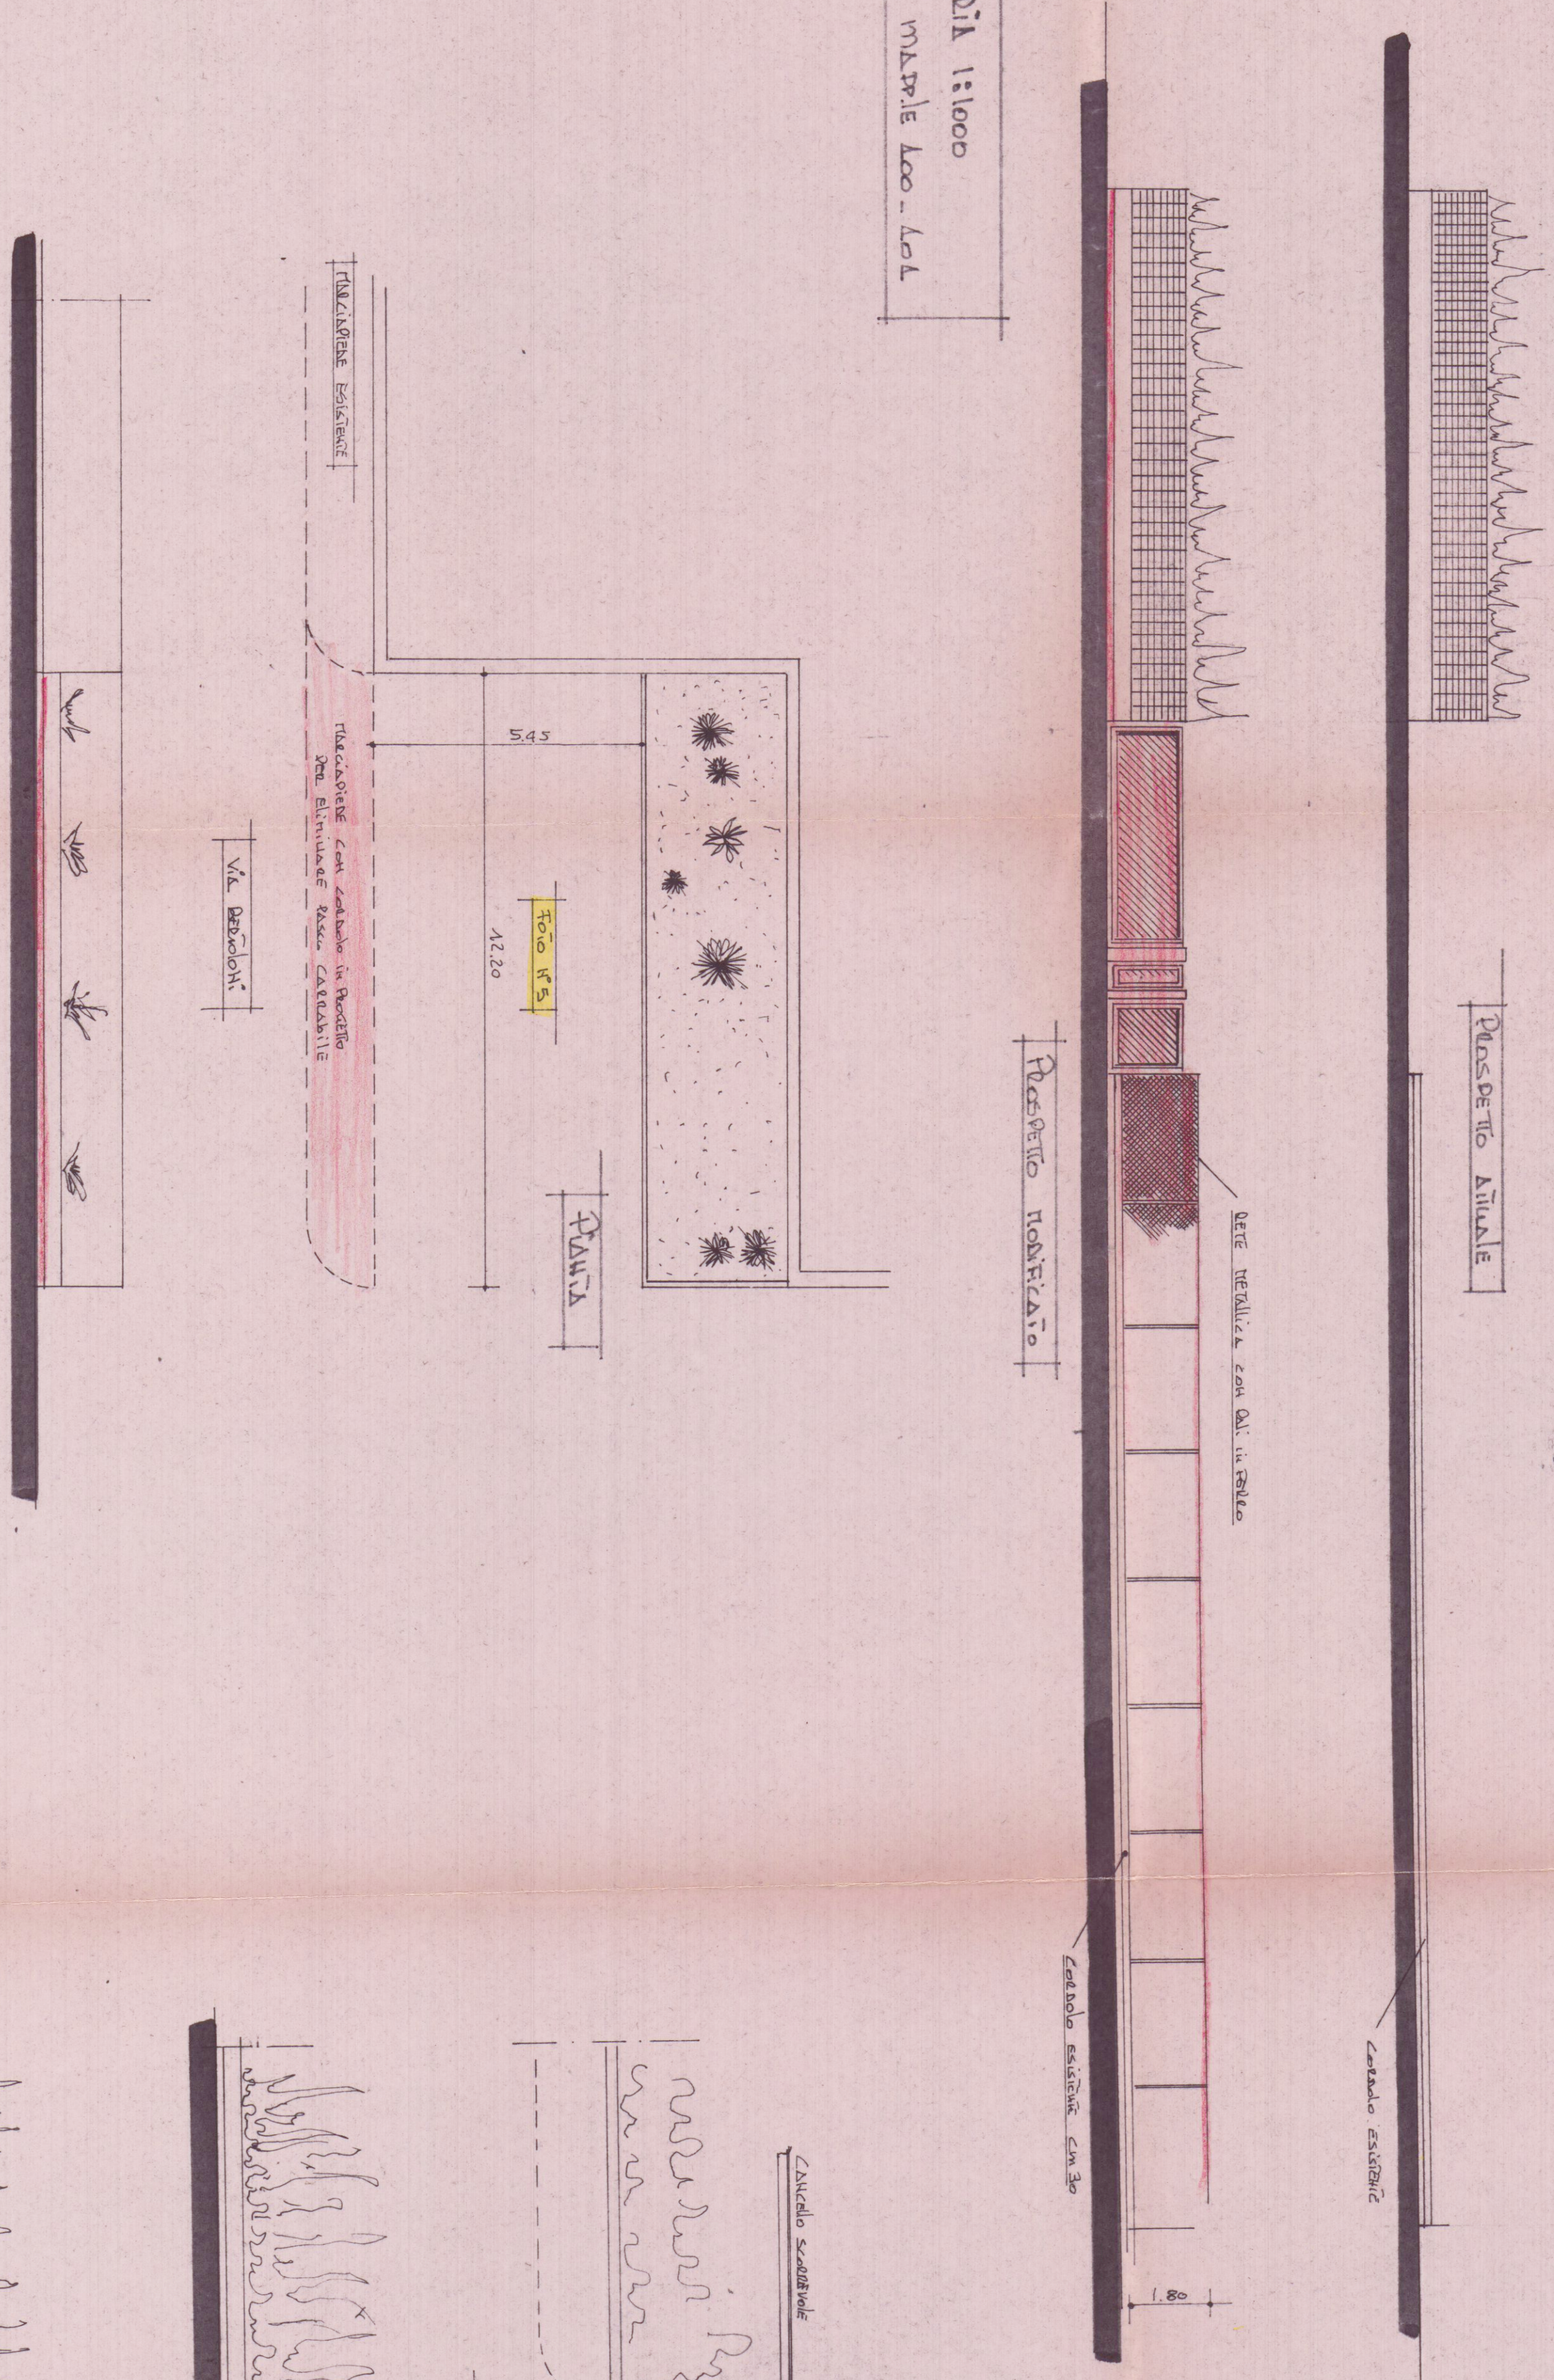

DATA 1:500

