

1 APR. 1986
TAV. 2

13 MAR. 1986

VARIANTE DISTRIBUTIVA E DI DESTINAZIONE
AL FABBRICATO AD USO ALBERGO SITO IN
AVENZA VIA TOHILO DI PROPRIETA'
F.Li ISOPPO BRUNO E NINO S.N.C.


TENDA ROSSA
4 VARIANTE / 20/10
Bella




APPROVATO

106
CONTROLLATO AL TECNICO 1 LUG. 1986


VARIANTE
Approvato dal Sindaco alle condizioni
della concessione edilizia originaria
n. 310/339 del 28/10/82 e 2815/84
CARRARA, li 30 GIU. 1986
IL FUNZIONARIO DI PROGRAMMA
(Arch. Claudio Variante)

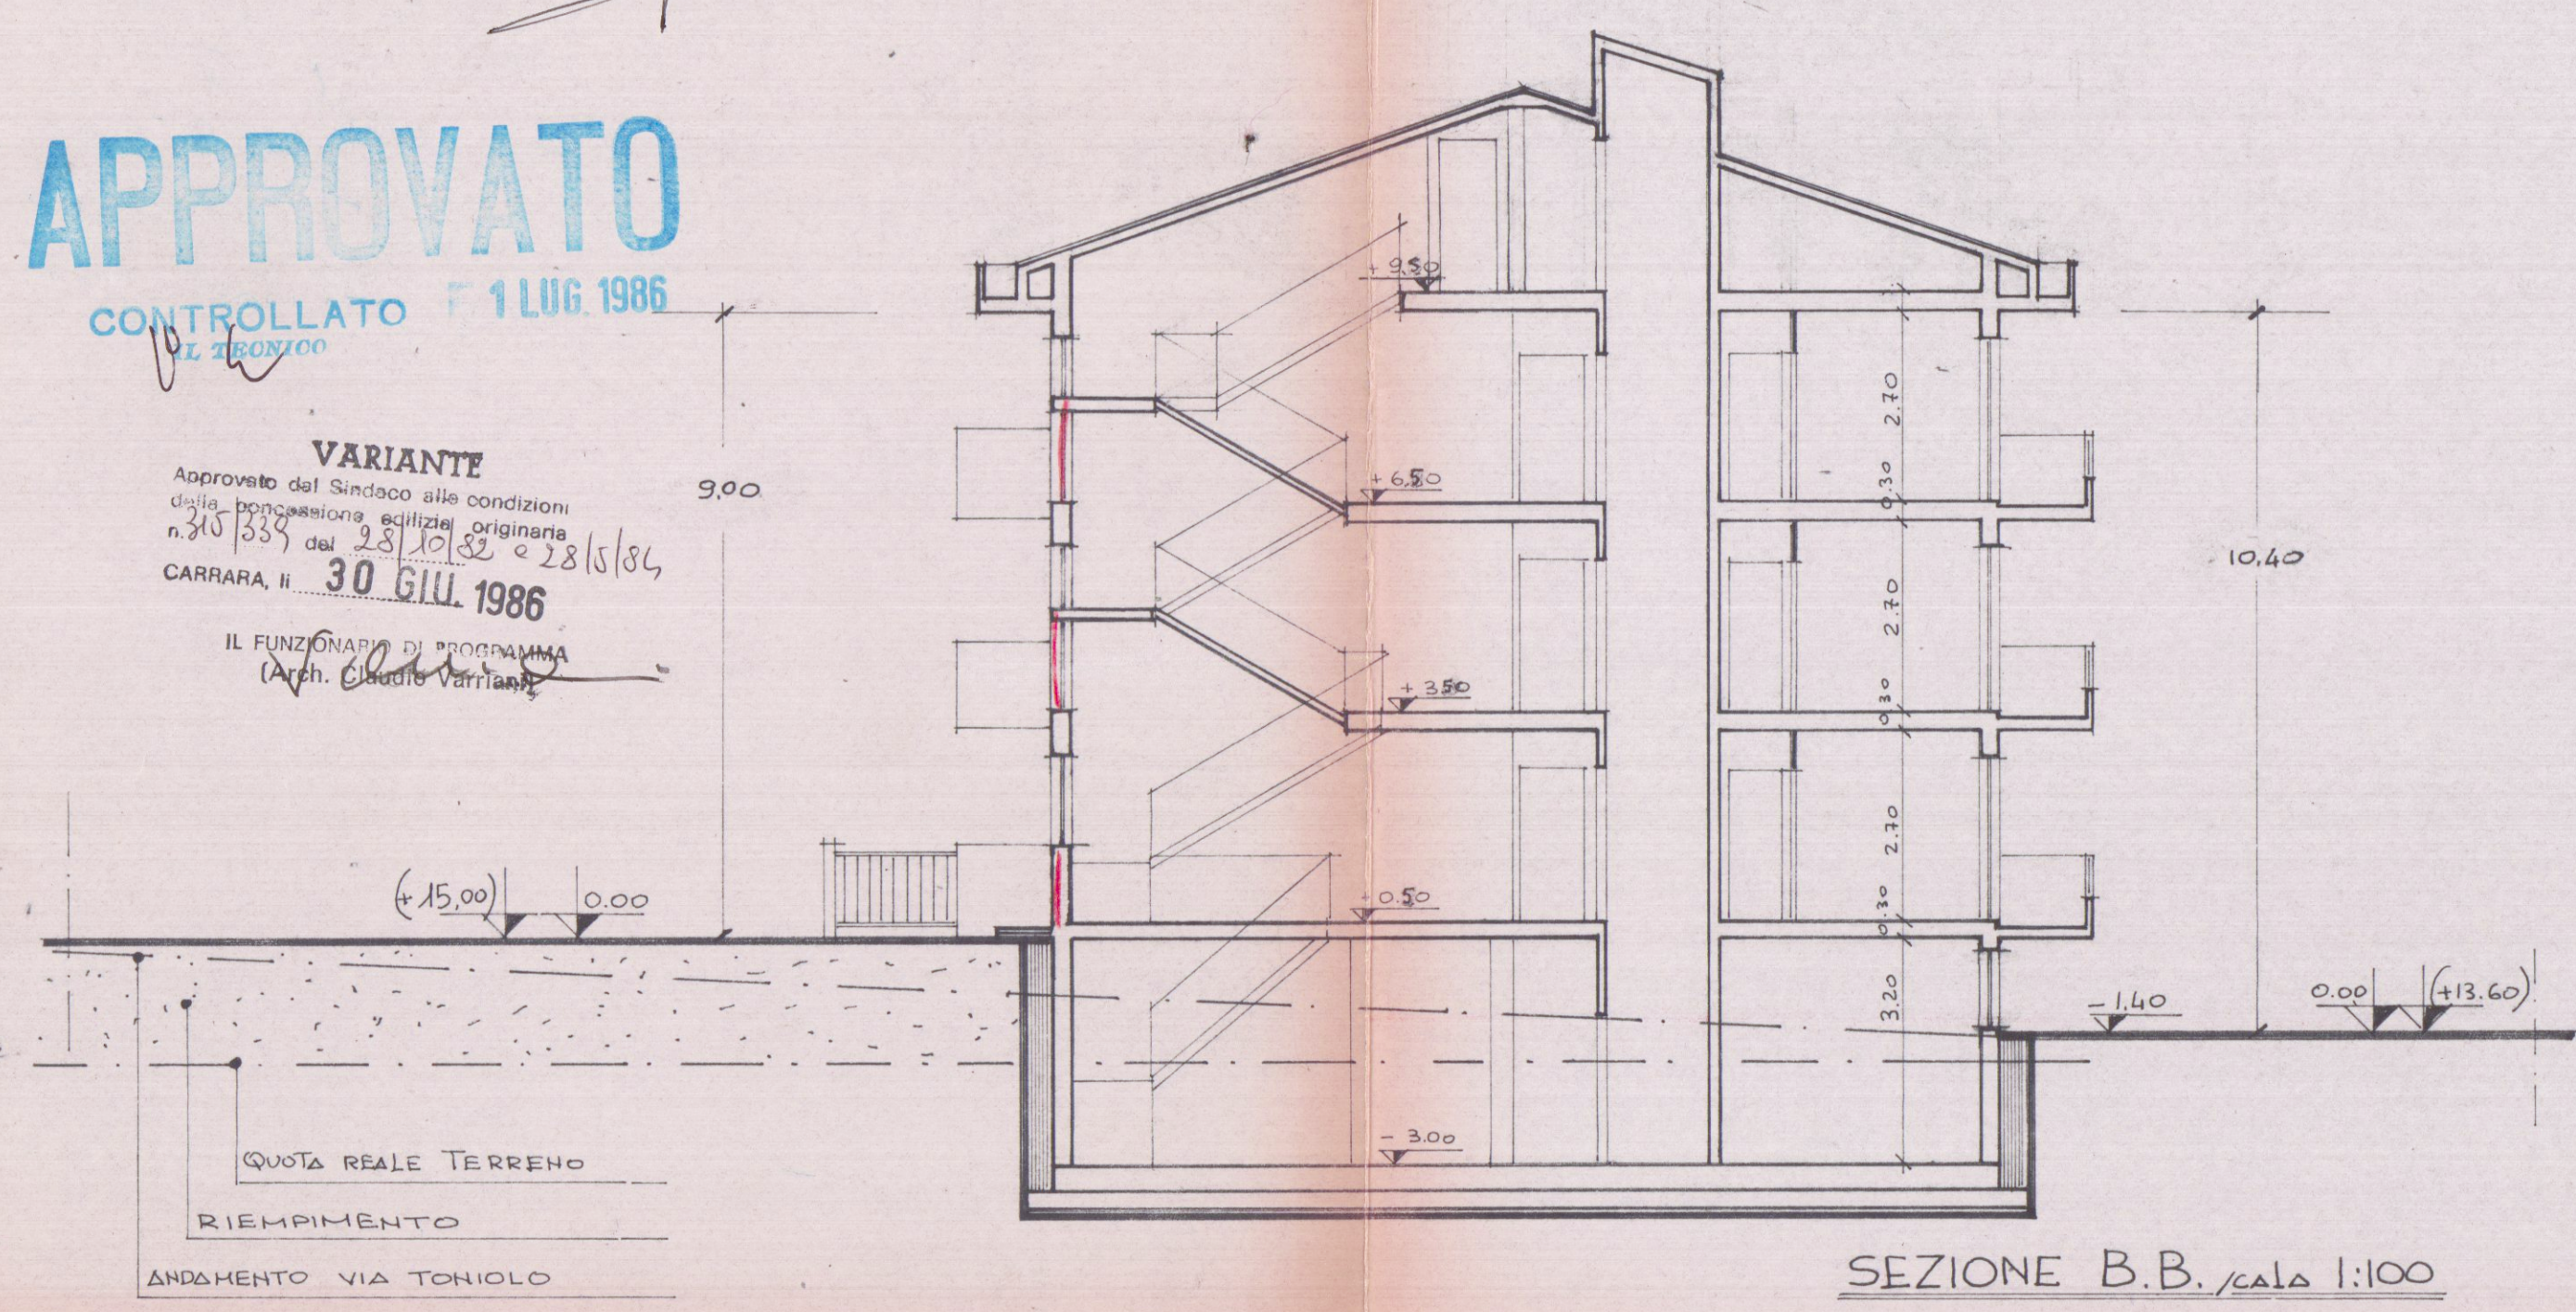


SEZIONE B.B. / cal Δ 1:100

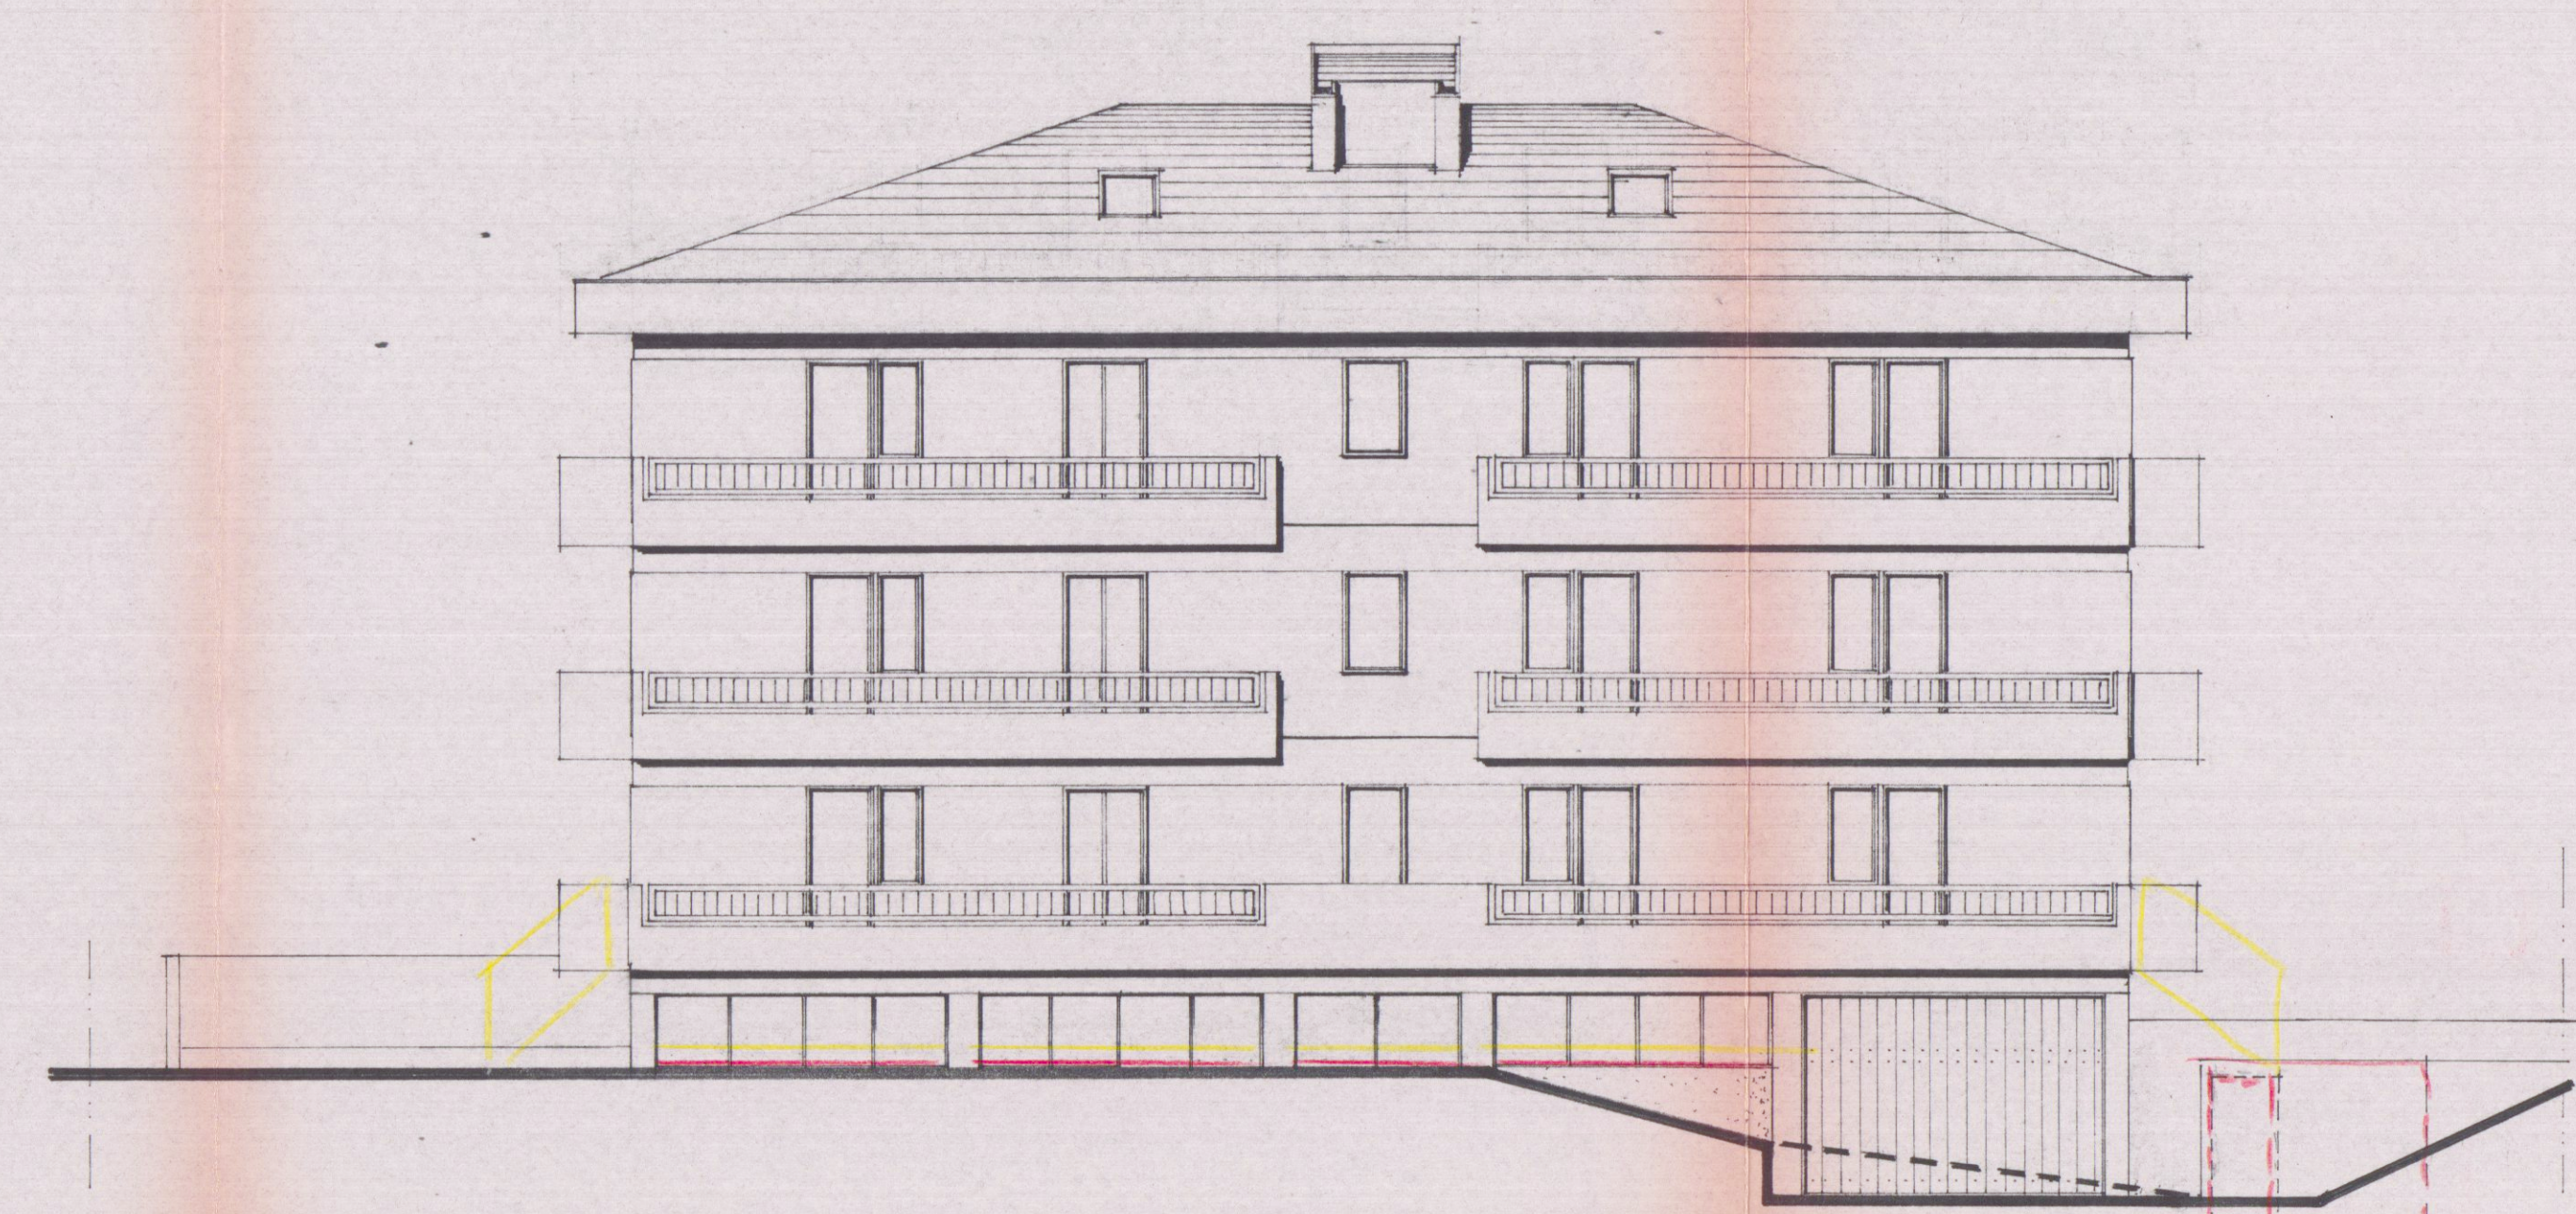

PROSPETTO Sud / scala 1:100

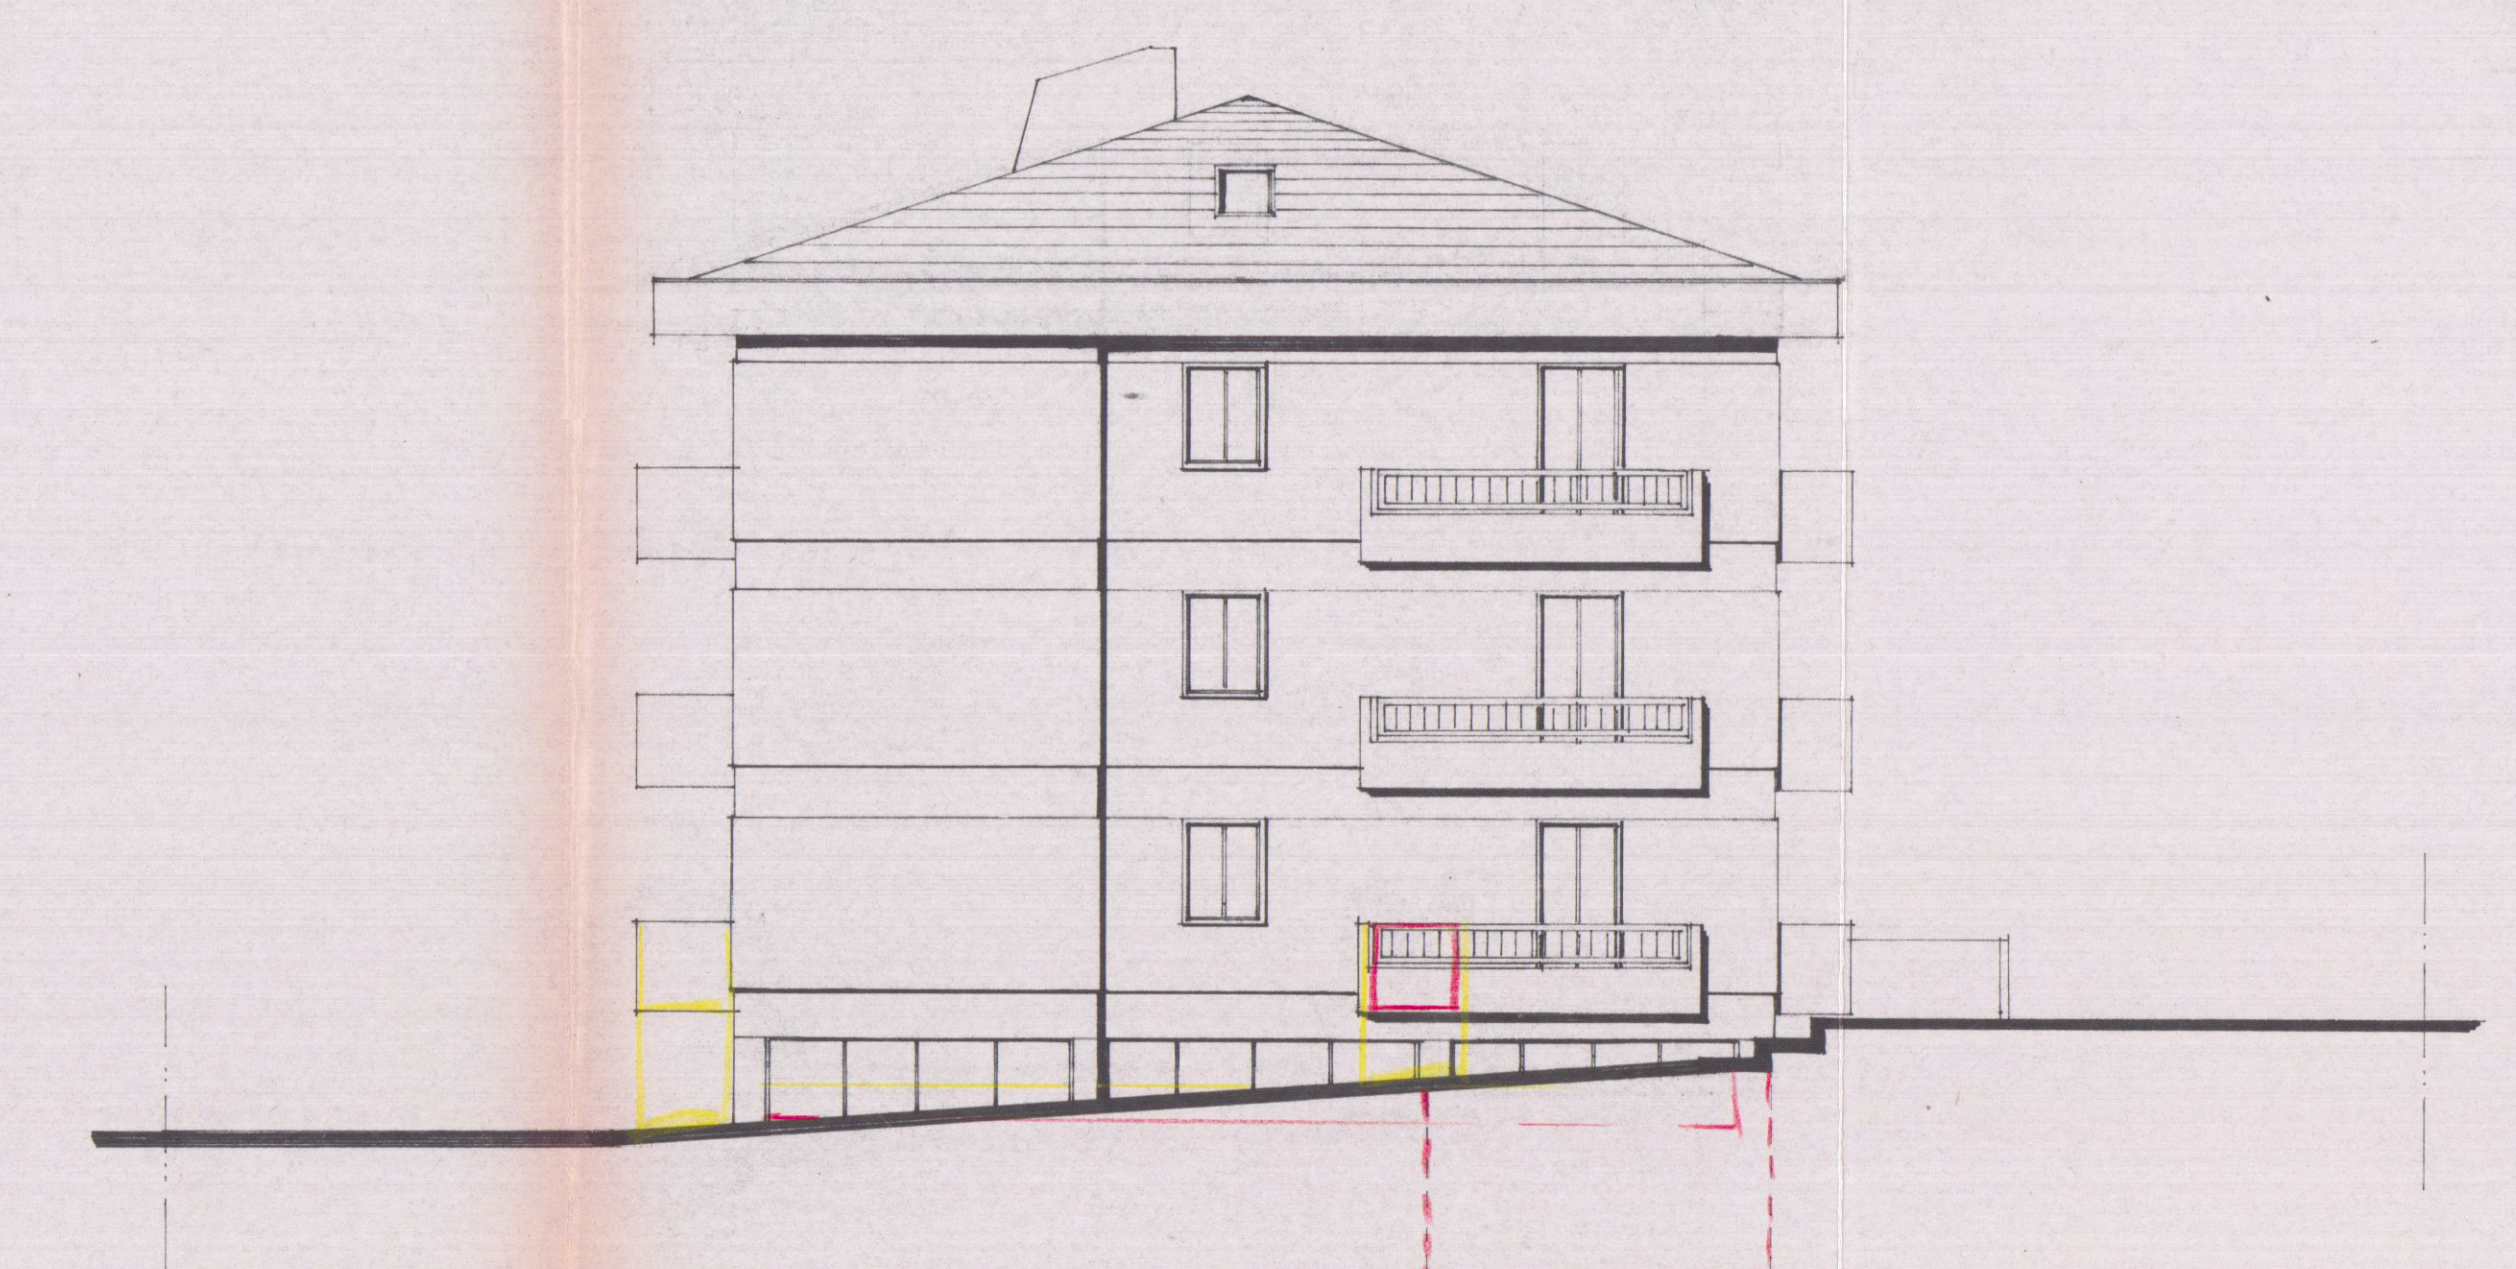


PROSPETTO EST scala 1:100

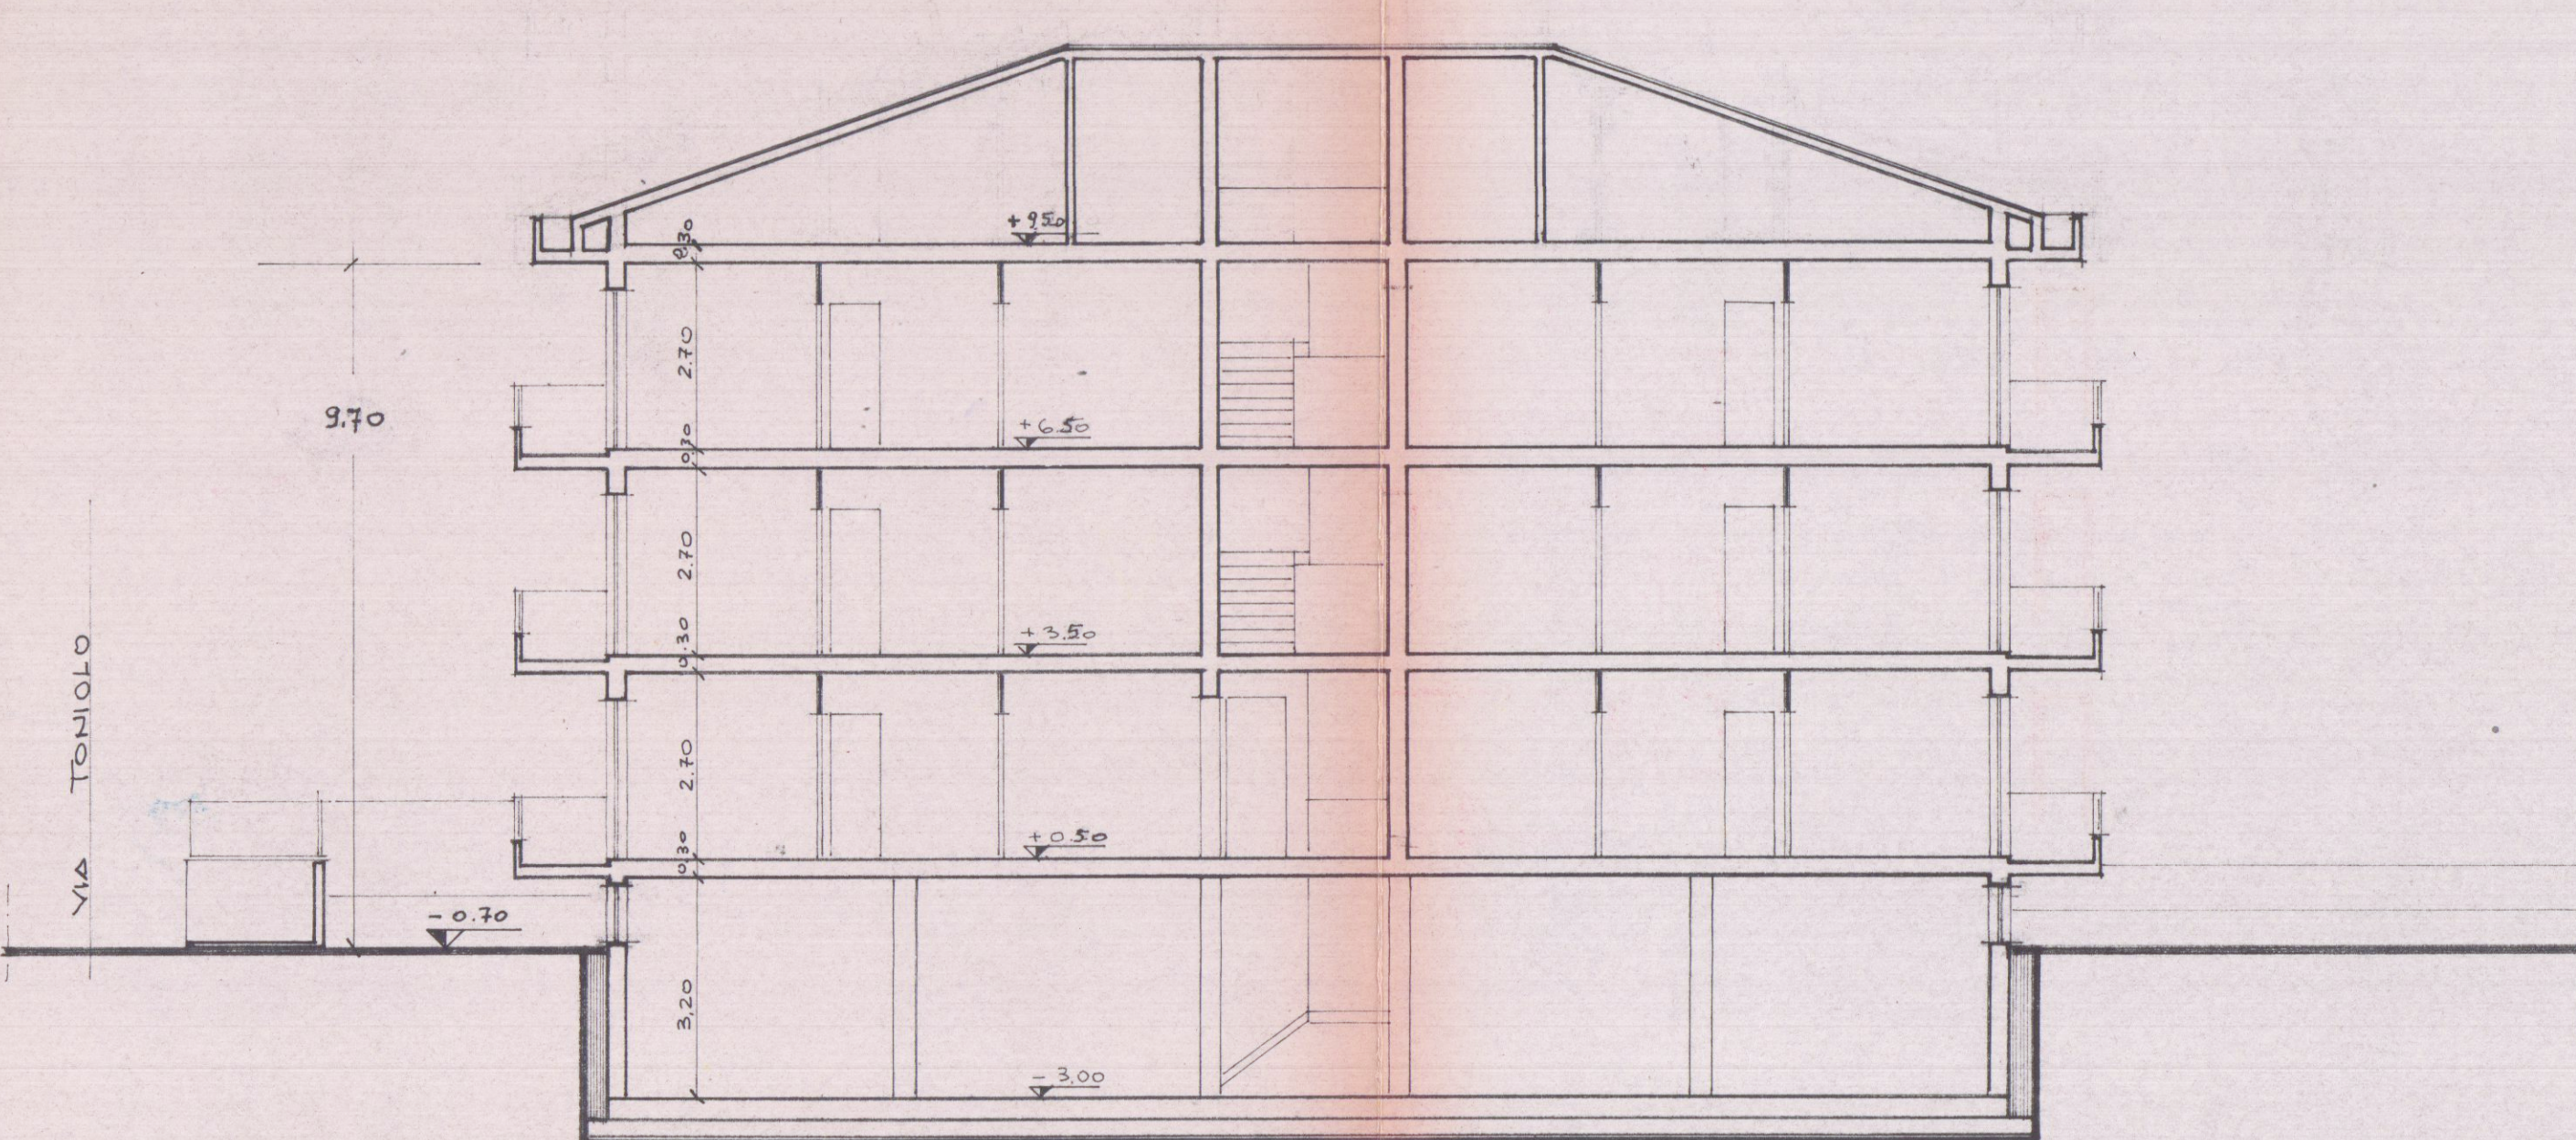

SEZIONE A.A. / scala 1:100



PROSPETTO NORD / CALA 1:100

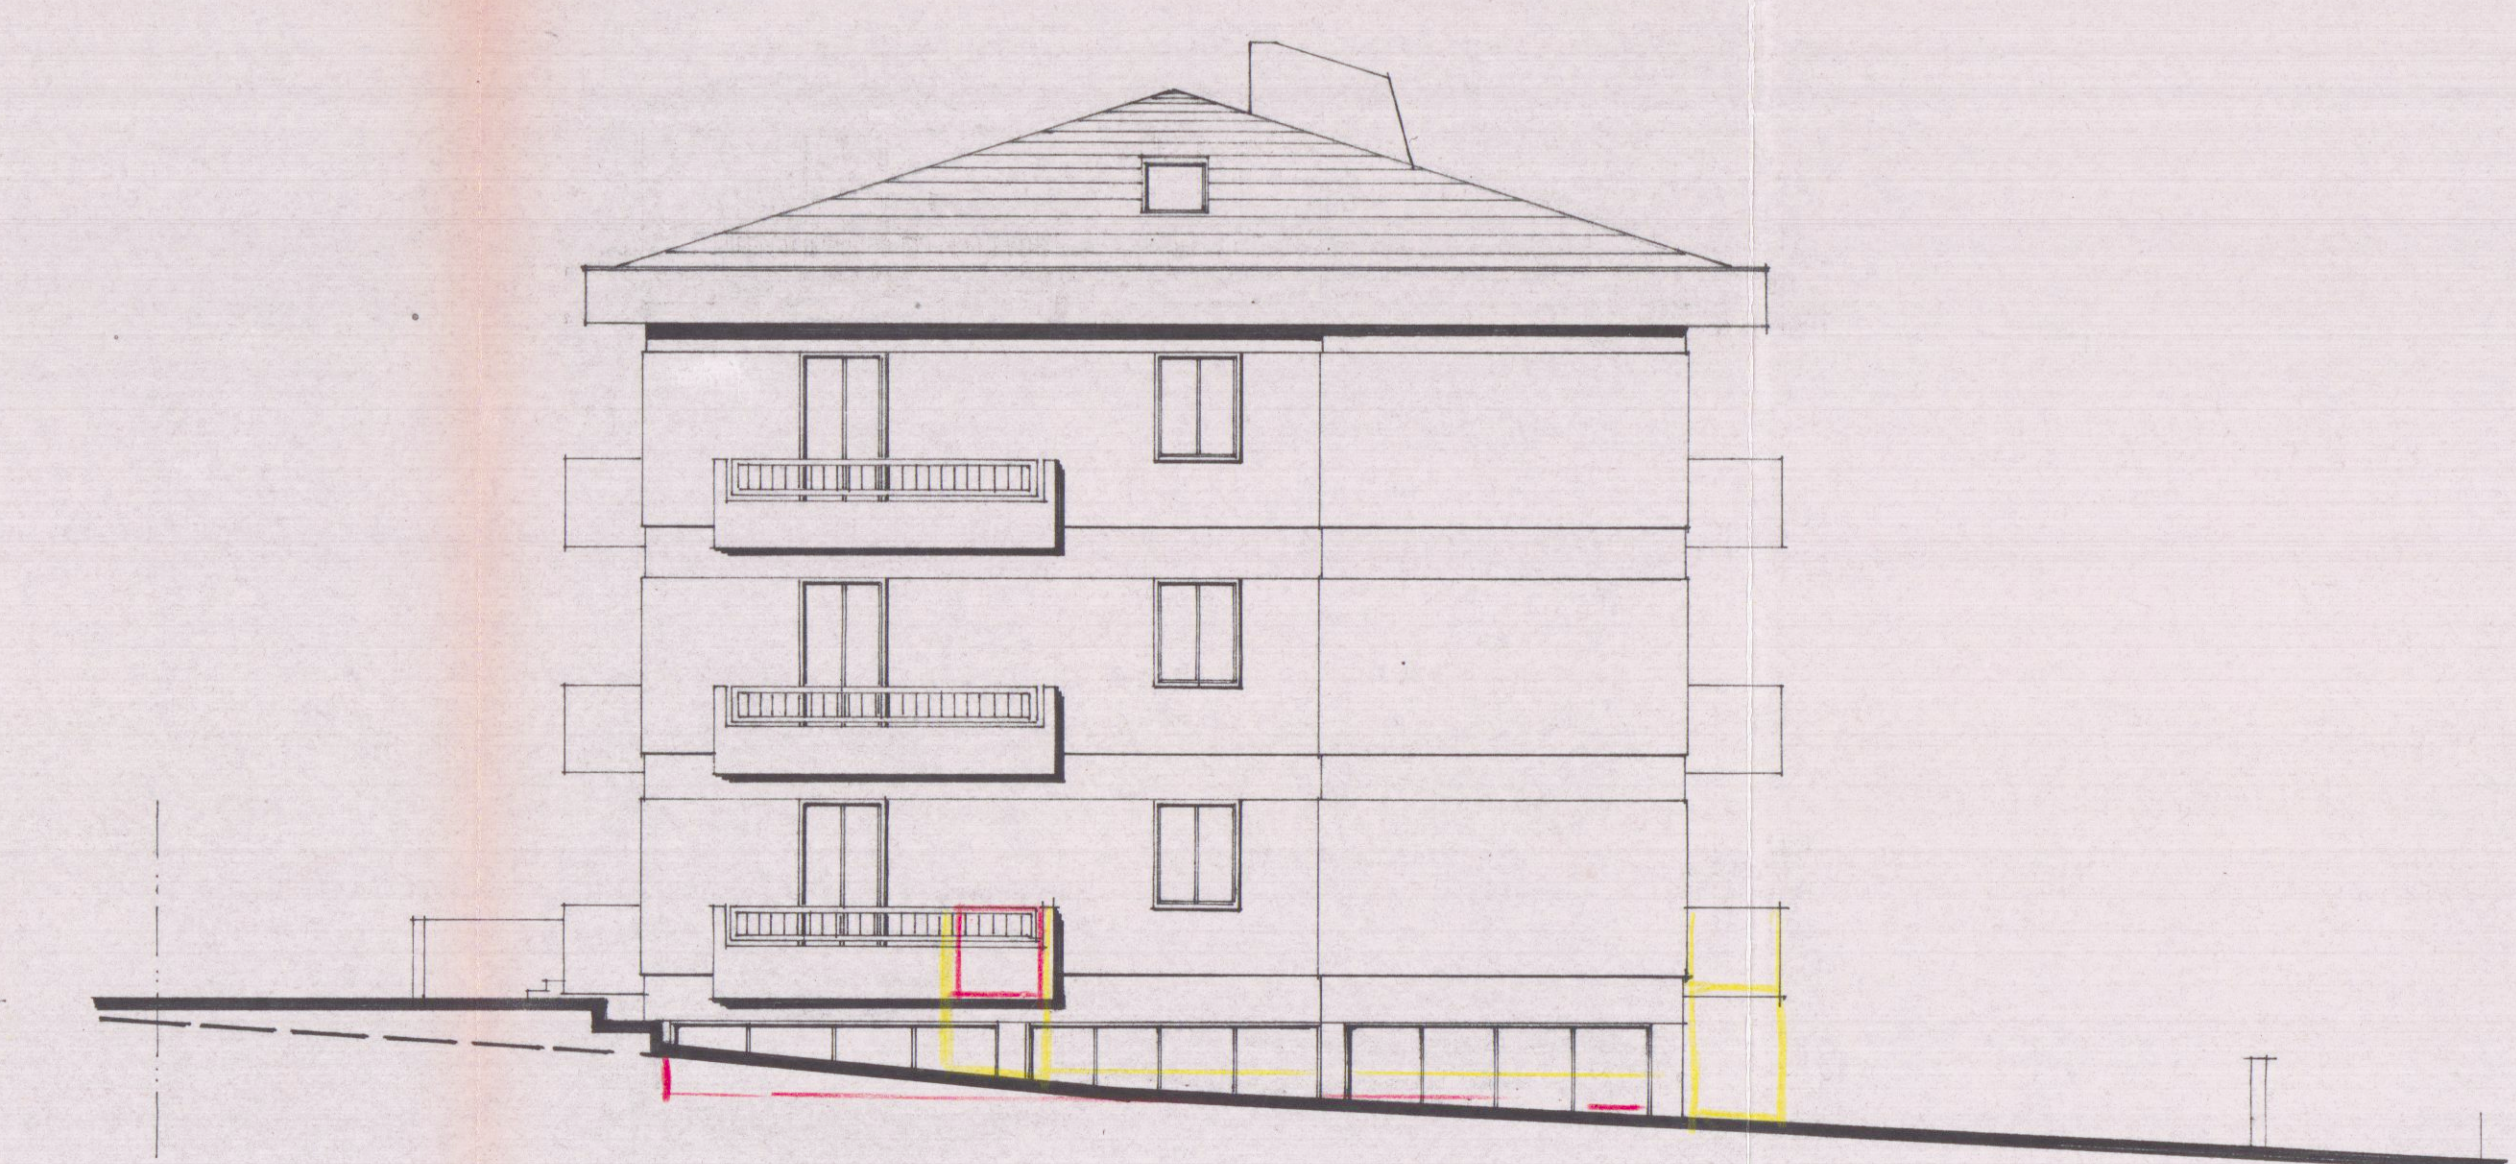

PROSPETTO OVEST / CALA 1:100