

Geom. Del Grosso Roberto - STUDIO TECNICO - 54031 Loc. Avenza, Carrara (MS), Via Campo D'Appio n. 32
-- Fax -- Tel. 0585/53523--


COMMITTENTE:		TAVOLA:	
GIOVANNI BELLONI		STATO DI RAFFRONTO	
DENOMINAZIONE:		ELABORATI:	SCALA:
REALIZZAZIONE DI MODIFICA ALLA COPERTURA E DIVERSA DISTRIBUZIONE SPAZI INTERNI		30 OTT. 2008	1:100
Disegnato	Approvato	Filename	Sost. il N. Sost. dal N. Data
			OTT 2008

Comune di Carrara, Fg. 89 Mapp. 277, 278




Fabbricato non oggetto dell'intervento

Pergolato in legno

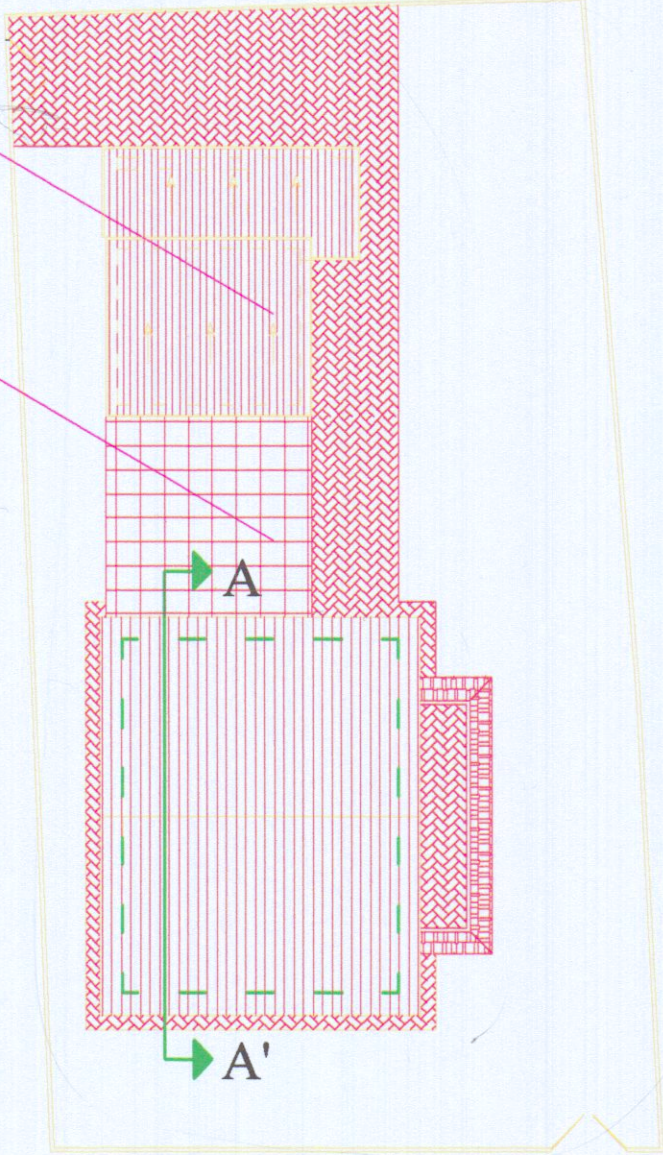

PLANIMETRIA GENERALE (Rapp. Scala 1:200)


E S
N O

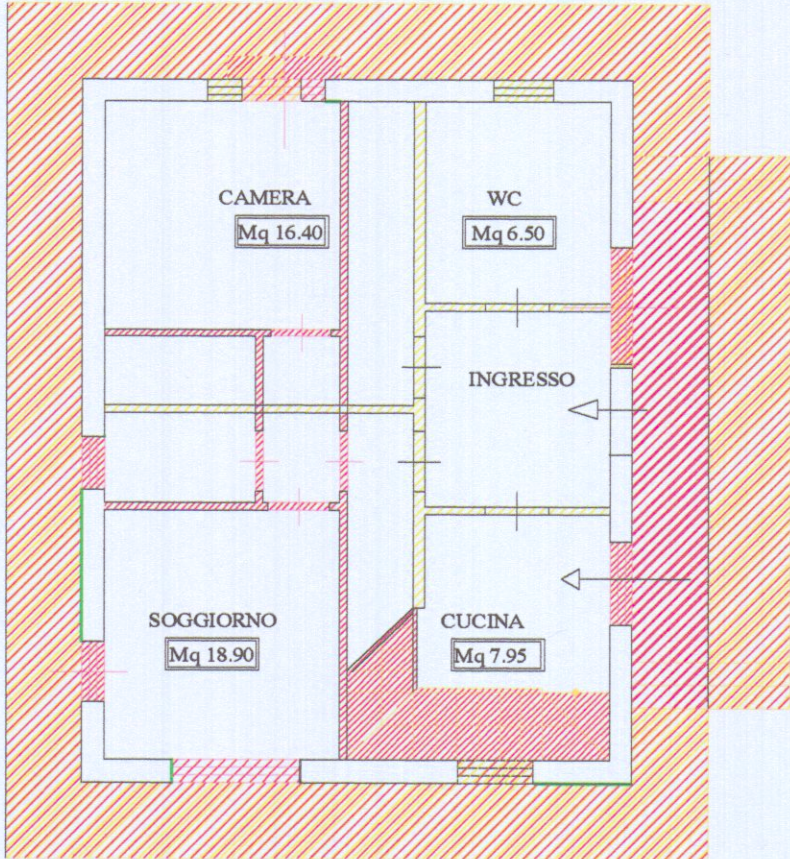


PIANO TERRA




PIANO PRIMO

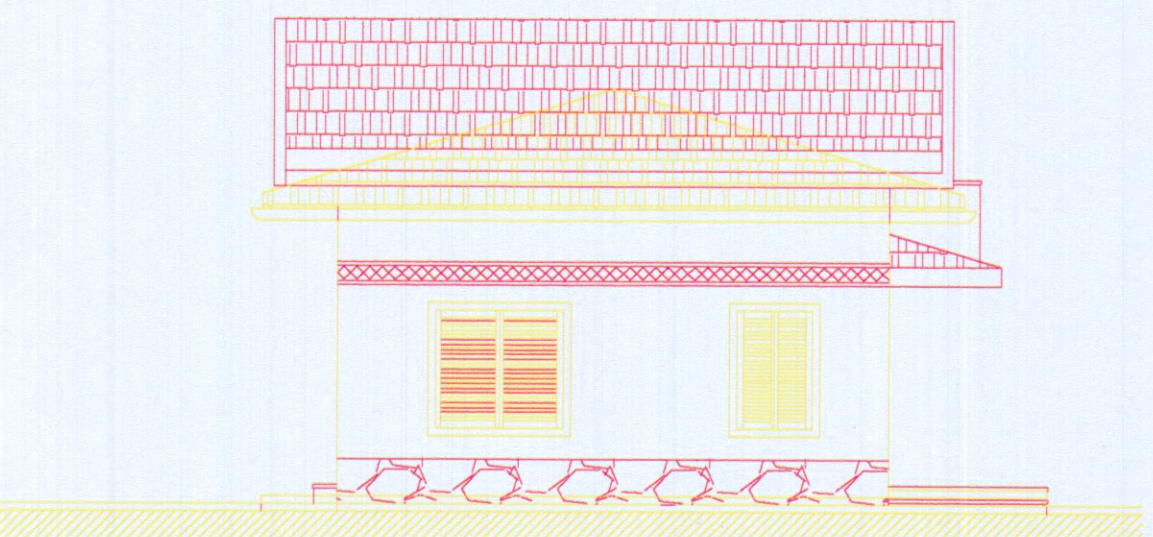


PROSPETTO NORD OVEST

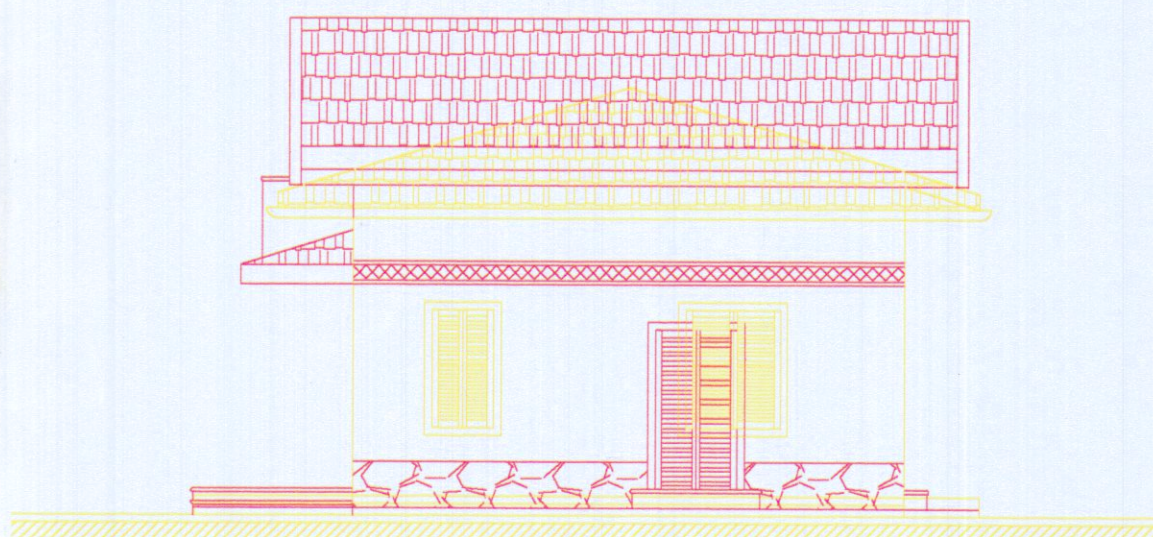


PROSPETTO SUD OVEST

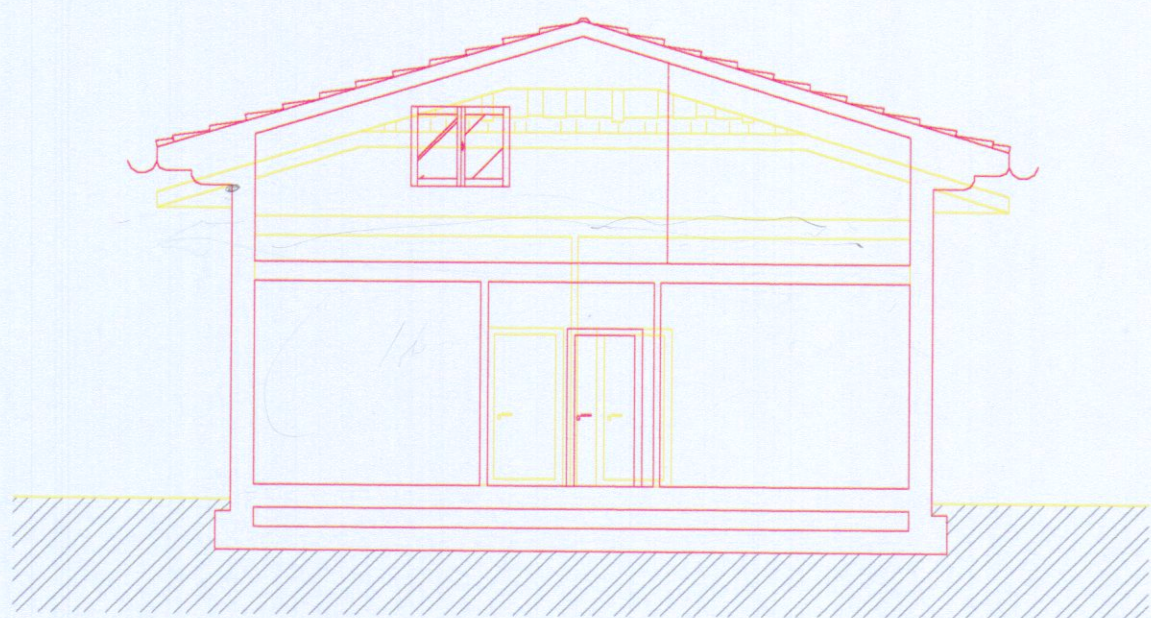

SEZIONE A-A'

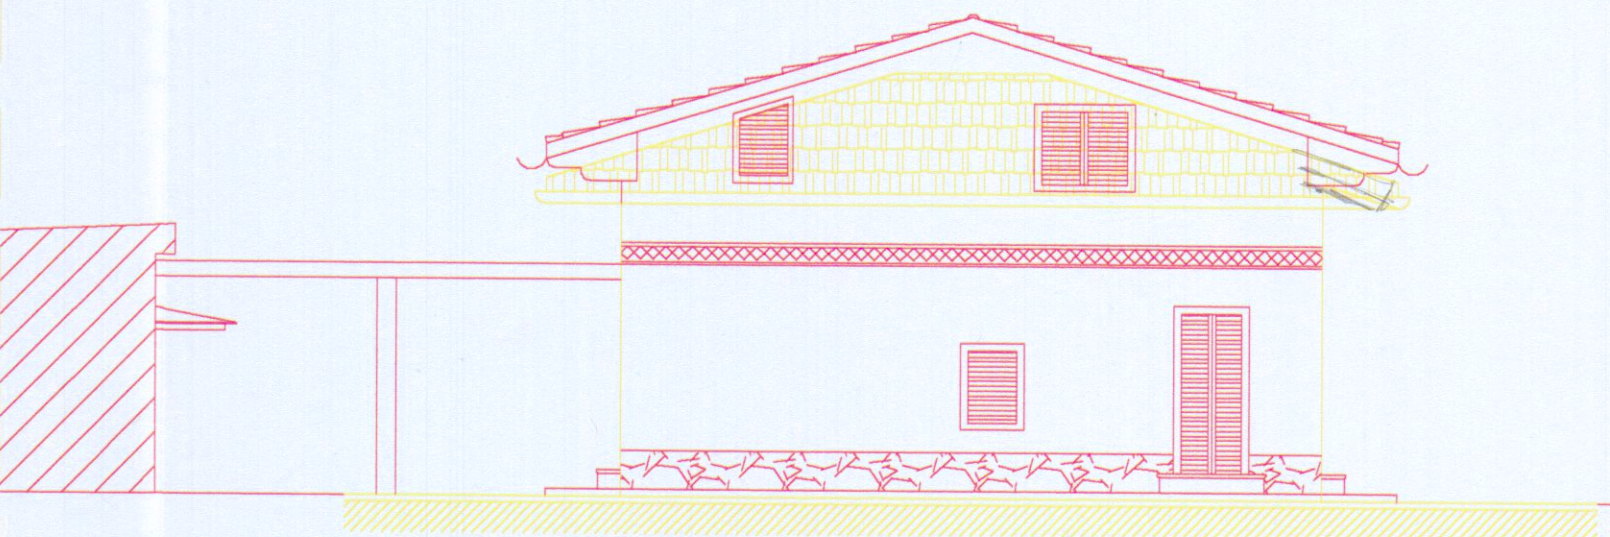

PROSPETTO NORD-EST

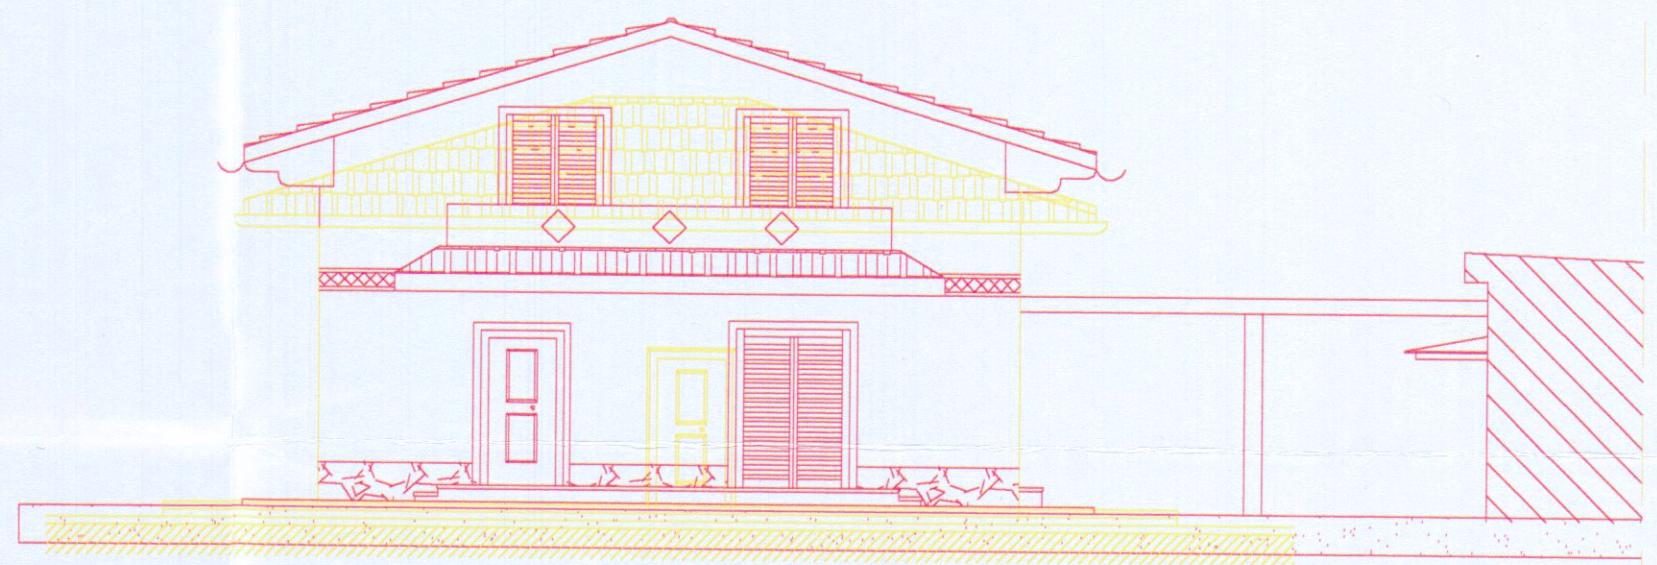

PROSPETTO SUD OVEST