

DELIA GREGORI BISO

PALAZZINA G

Qyello

FOSSA SETTICA A 4

CAMERE CON FILTRO A CARBONE

Inv. No	Rij.
1	1
2	2
3	3
100	100


100

designatore _


Pezzi co L

Schema di fossa settica a 4 camere

DIMENSIONI DELLA FOSSA SETTICA	NUMERO DELLE PERSONE				
	1 ÷ 9	10 ÷ 14	15 ÷ 20	21 ÷ 25	26 ÷ 30
A Lunghezza totale	om. 435	om. 495	om. 560	om. 615	om. 640
B Larghezza "	" 115	" 150	" 165	" 180	" 185
C Altezza d'aria	" 30	" 30	" 30	" 40	" 40
D Profondità del liquido	" 120	" 120	" 130	" 130	" 140
E Lunghezza 1° Camera	" 185	" 215	" 250	" 275	" 290
F " " 2°-3° Camera	" 90	" 105	" 120	" 135	" 140
G Larghezza delle Camere	" 75	" 110	" 125	" 140	" 145
H Altezza dello scavo	" 200	" 200	" 210	" 220	" 230

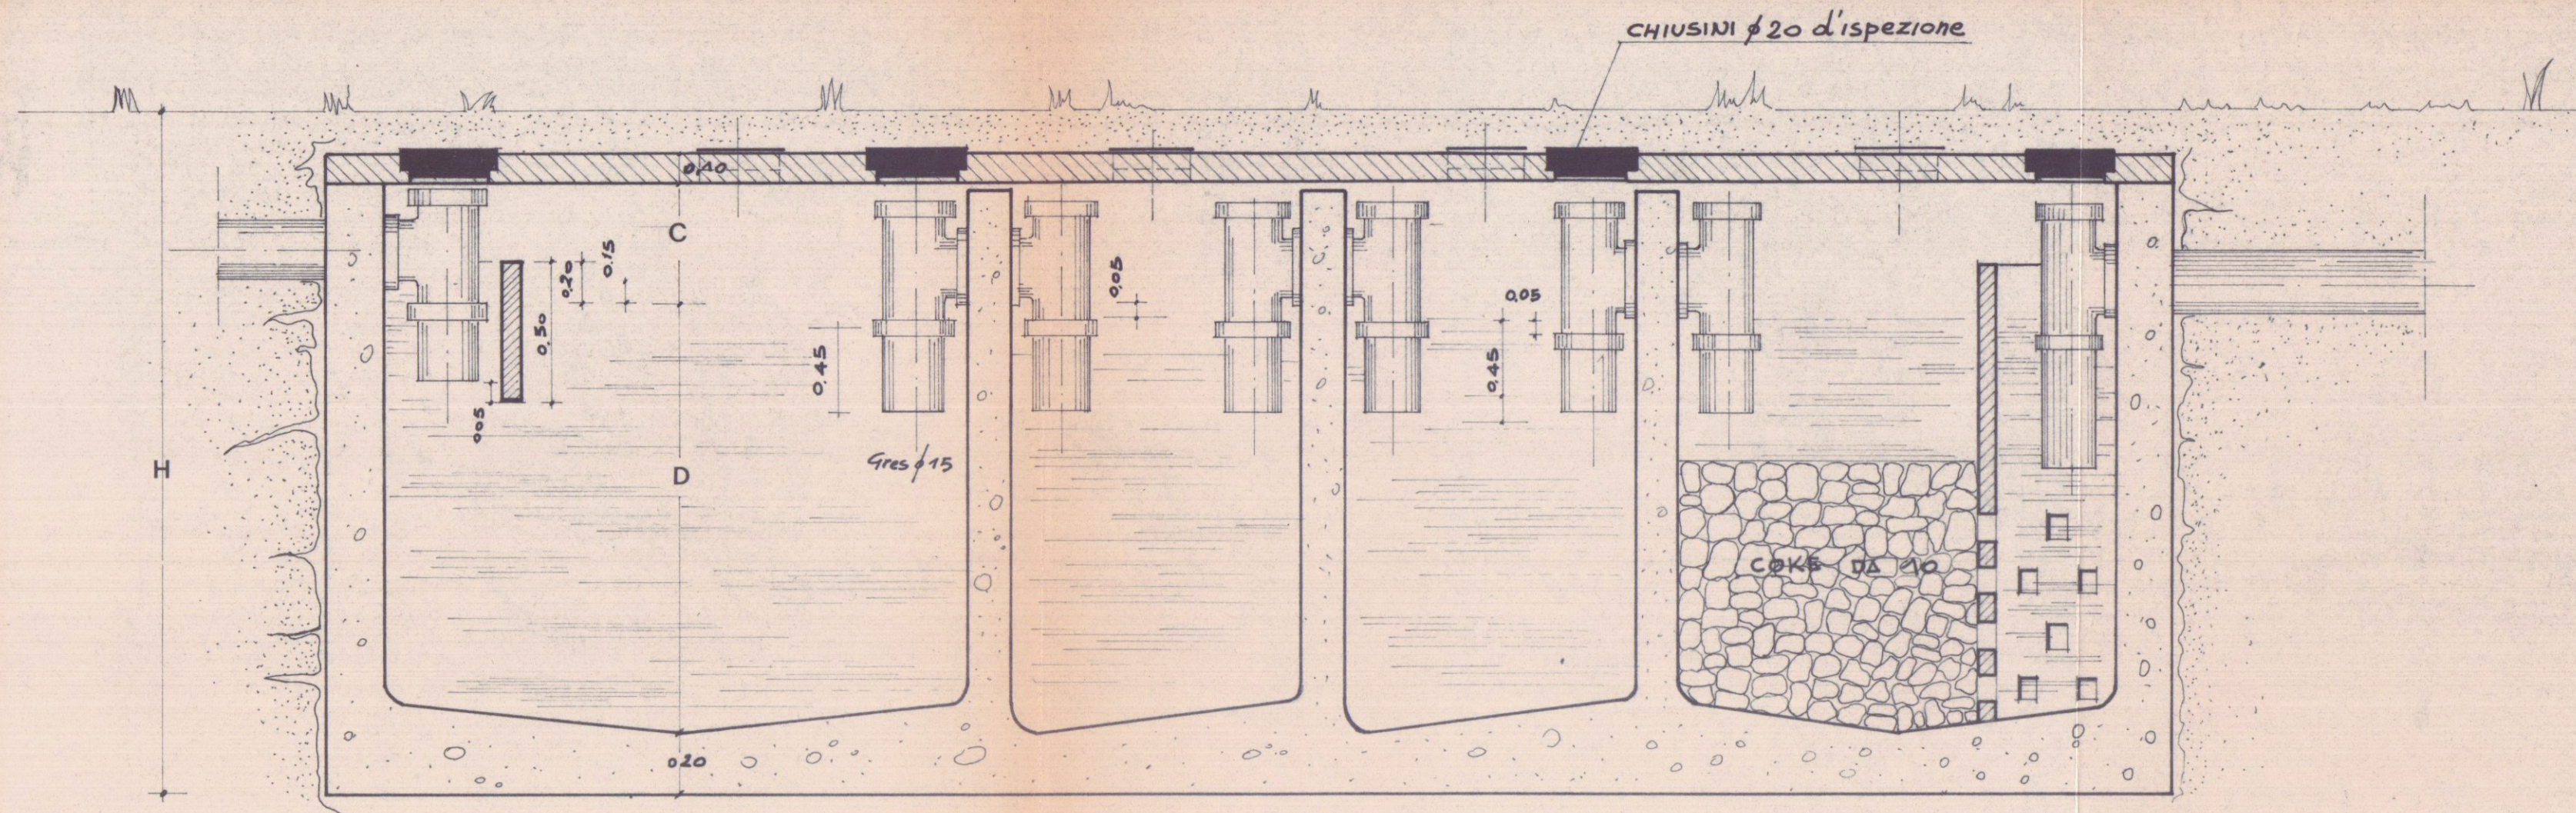

SEZIONE

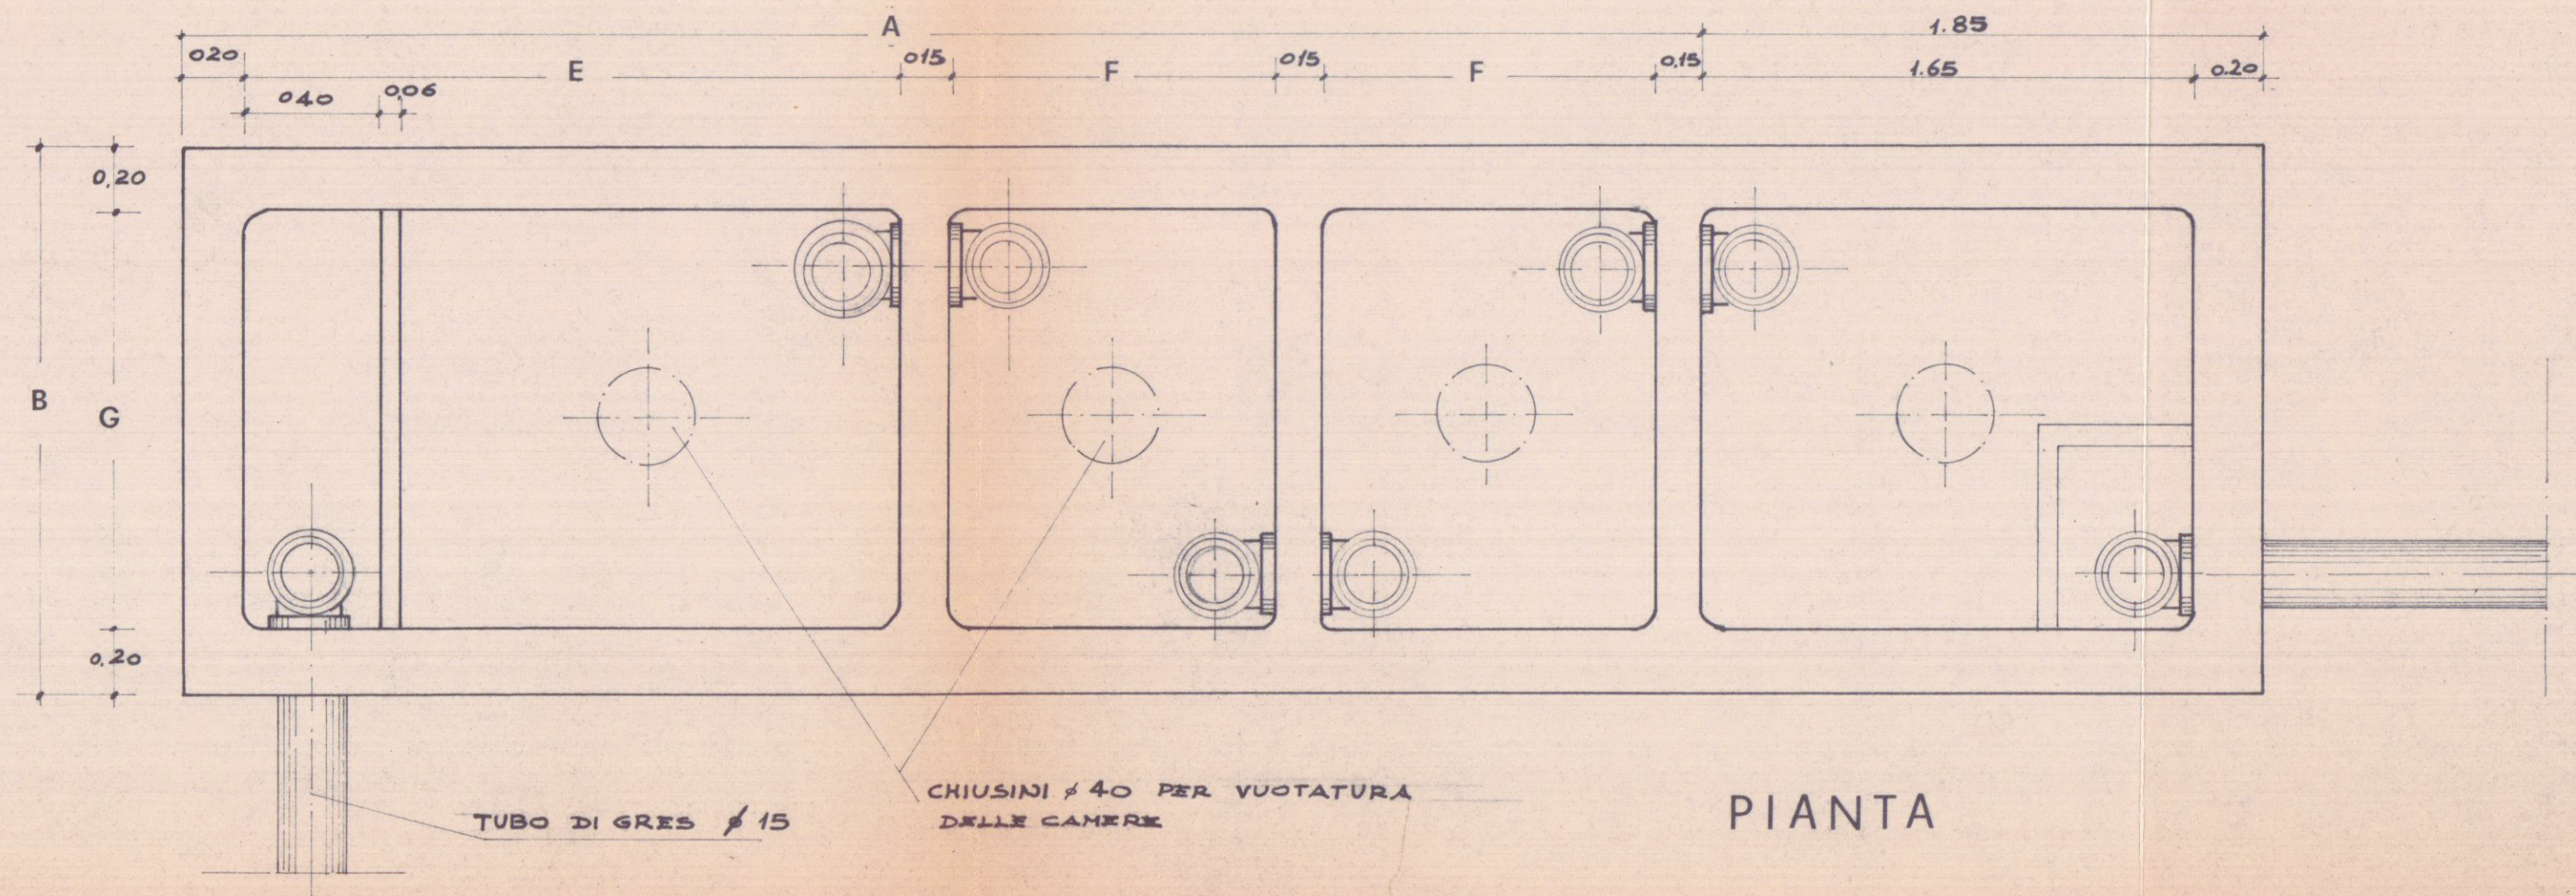

PIANTA