
	ACROS ARCHITETTURA INGEGNERIA DESIGN Ruga Alfio Maggiani 63 - Marina di Carrara - Tel. 0585/788694 dott. arch. GIANNA M. BIANCHI	3
	COMUNE DI CARRARA	
PROGETTO DI RISTRUTTURAZIONE DI FABBRICATO BIFAMILIARE ADIBITO A CIVILE ABITAZIONE SITO IN LOCALITA' CODENA		
OGGETTO	PROSPETTI STATO ATTUALE	DATA
COMMITTENTE	Sigg. TEDESCHI WALTER - MOSTI ALESSANDRA	AGG.1 *****
		DIS. GMB
		PROT. CM930001
QUESTO DISEGNO NON PUO' ESSERE RIPRODOTTO IN ALCUN MODO (COMPRESSE FOTOCOPIE E MICROFILM) SENZA IL NOSTRO PERMESSO SCRITTO		

COPIA PER IL COMUNE

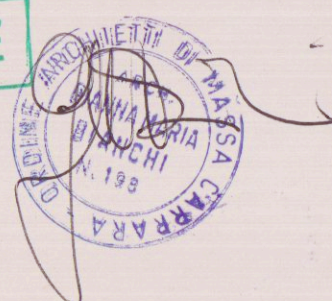


REGIONE TOSCANA
Ufficio del Genio Civile di Massa Carrara
Elaborato allegato alla denuncia presentata
ai sensi della Legge n. 64/1974 - L.R. n. 88/1982
Pratica S. n. _____
Massa, il 16 MAG. 1996




PROSPETTO OVEST



PROSPETTO SUD

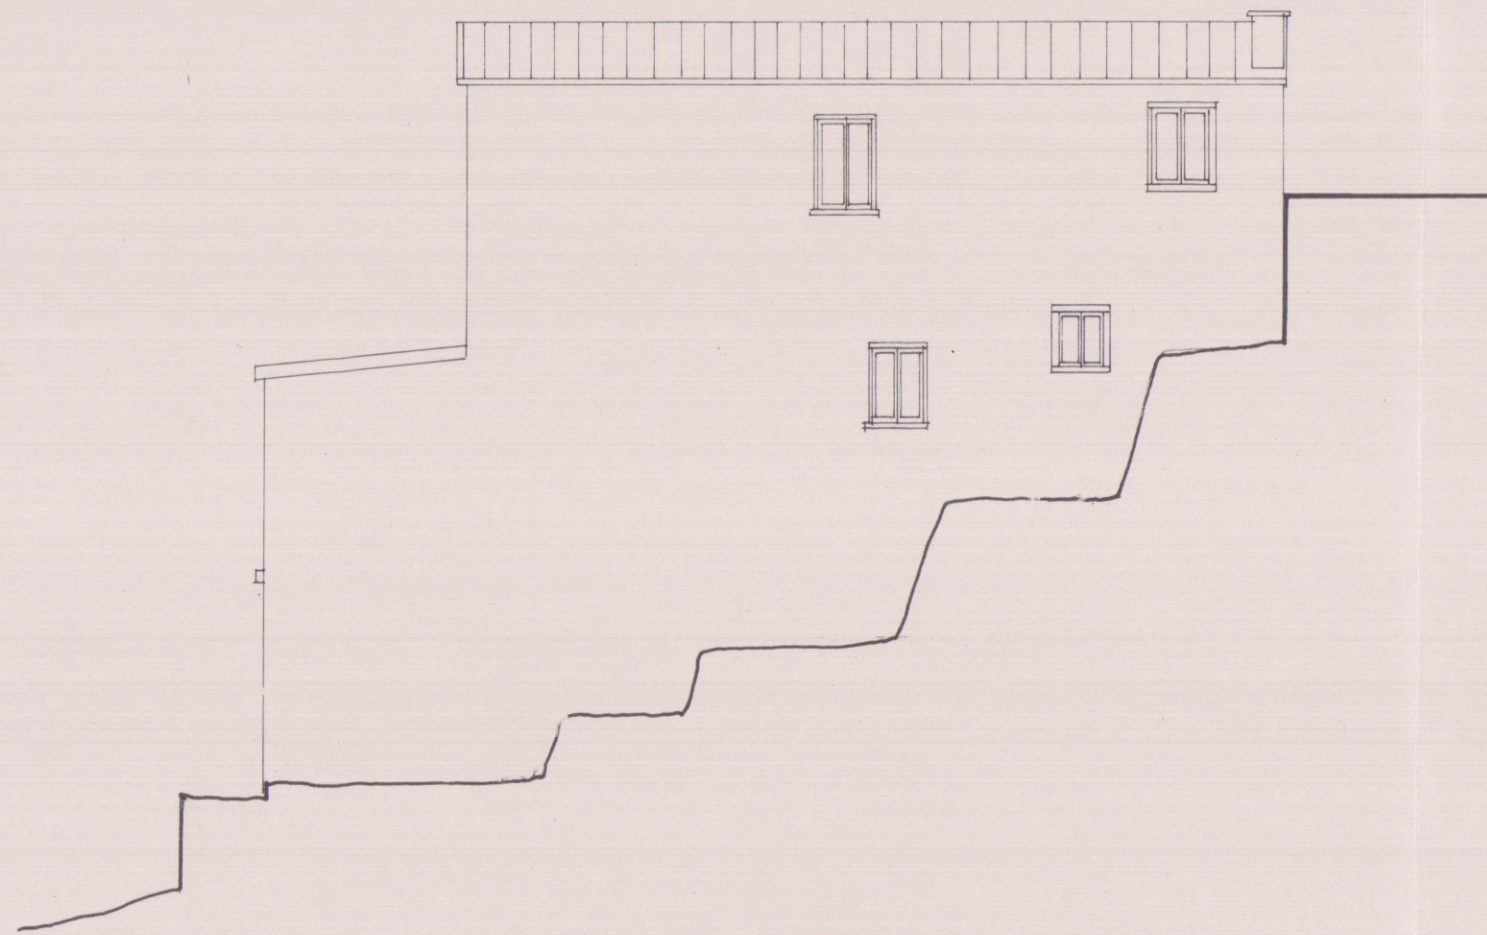

PROSPETTO EST

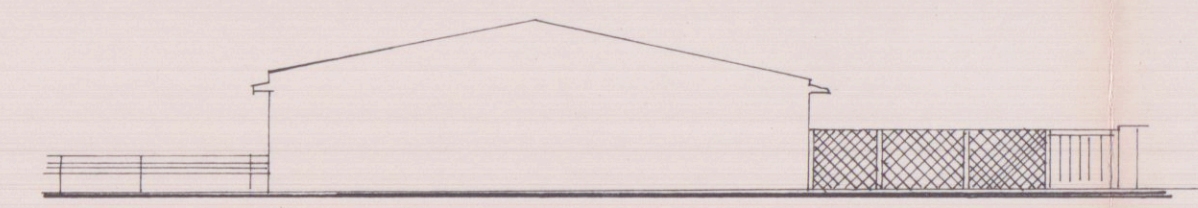

PROSPETTO NORD