

PROP.<sup>RIA</sup> CIOPPI FERNANDA

APERTURA N°3 PORTE

VIA TURATI N°31 - AVENZA - CARRARA

SCALA 1:100


**APPROVATO**



Approvato dal Sindaco alle condizioni  
indicate nella Autorizzazione  
del **28 MAR. 1983**

PLANIMETRIA CATASTALE  
SEZA 475 MAP. 4936

L'ING. CAPO  
*[Signature]*

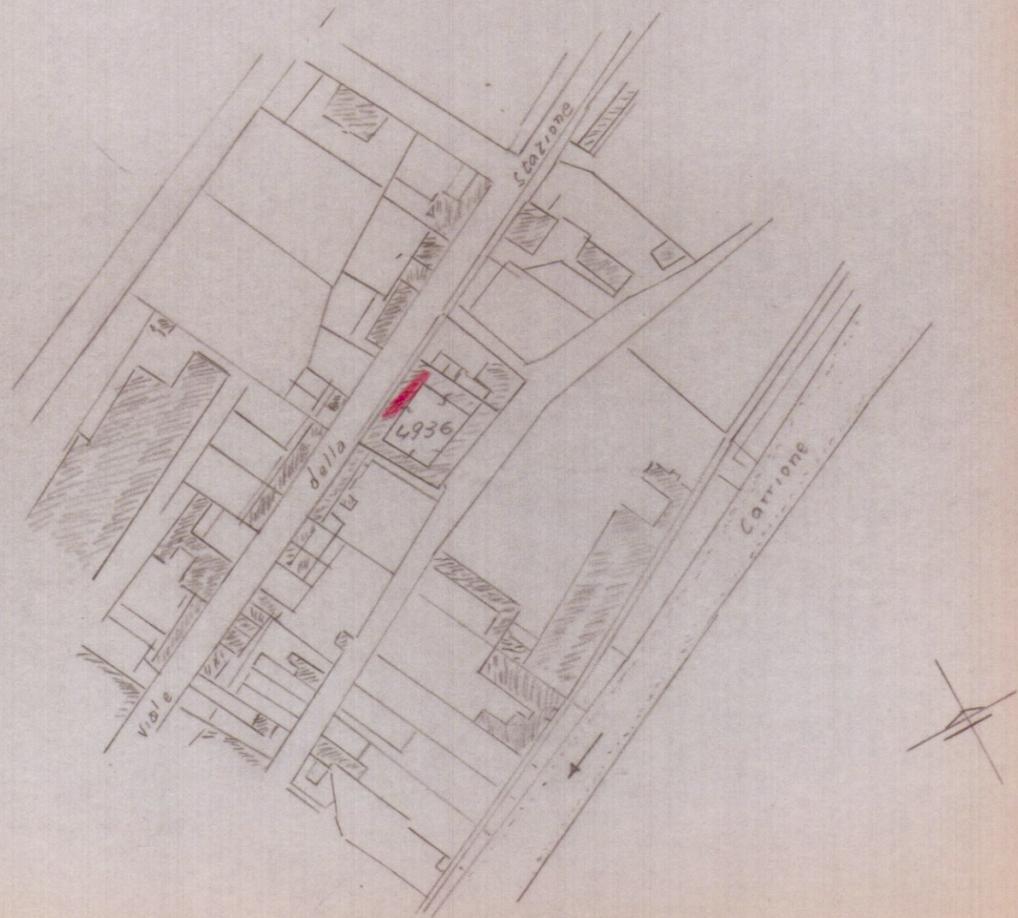

PIANO TERRA

